


長面漁港平面図 s=1/500 u:m

23年災長面漁港災害復旧（その1）工事

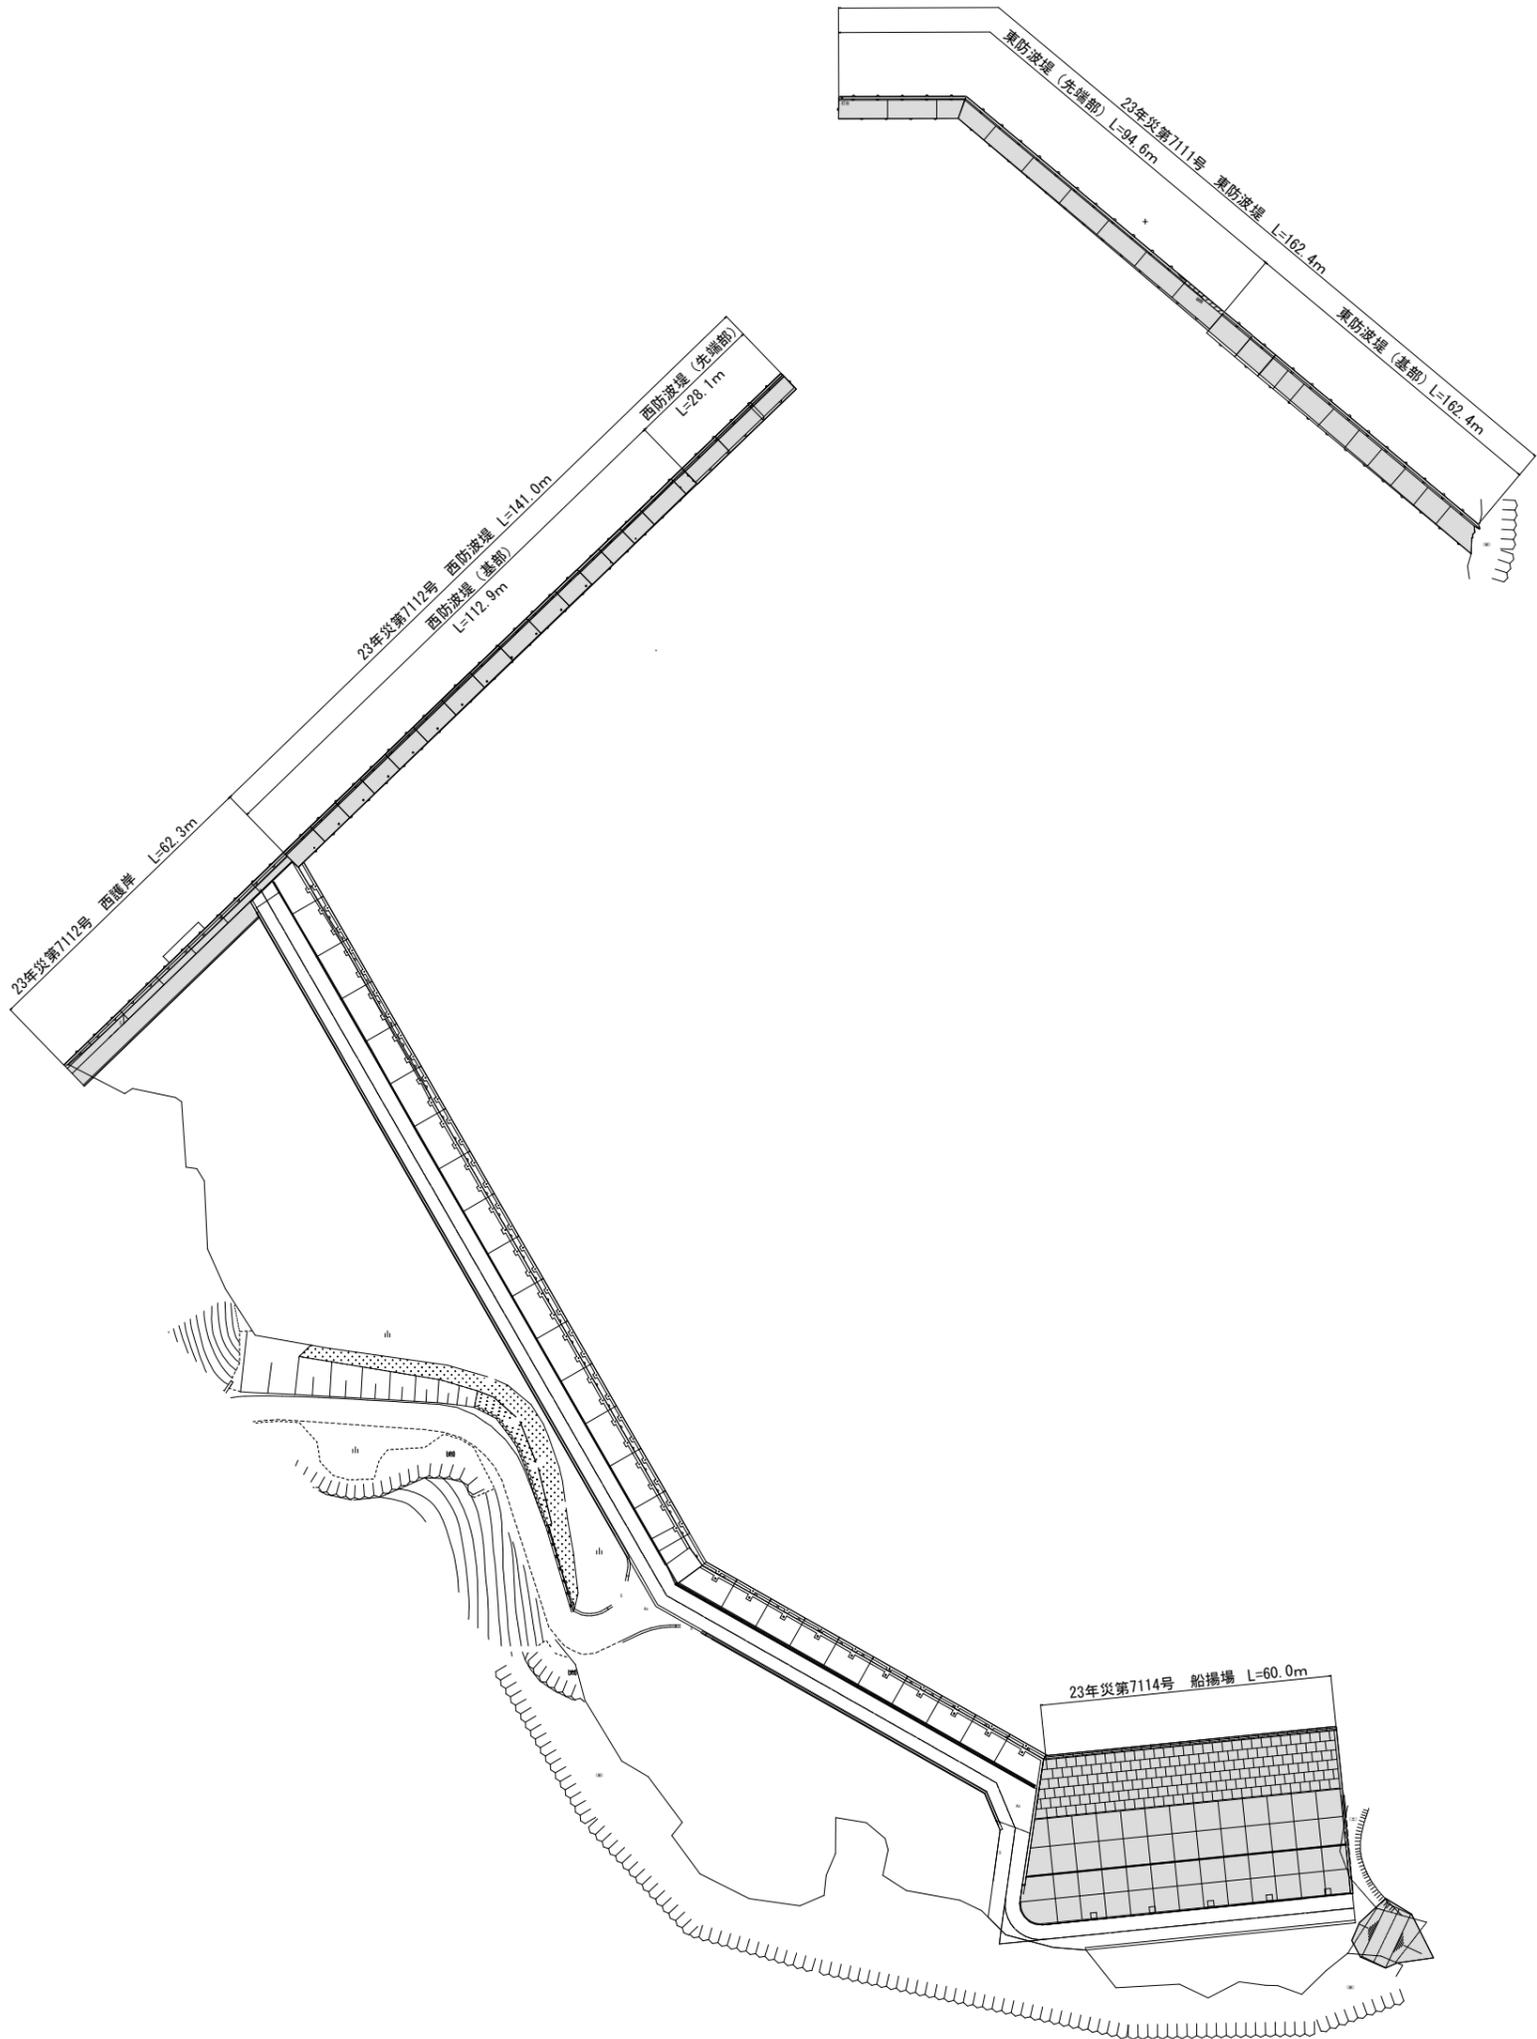

災害番号	
漁港名	長面漁港
施設名	
施工位置	石巻市尾崎名越山 地内
工事名	災害復旧工事
	平面図
縮尺	S=1:500 図番
	宮城県石巻市

23年災長面漁港災害復旧(その1)工事 位置図

今回施工箇所

長面漁港



石巻市管理漁港一覧表

1410630	北上	1410920	泊
1410635	白浜	1410930	新山
1410640	長面	1410940	十八成
1410650	名振	1410950	小淵
1410660	船越	1410960	給分
1410670	荒	1410970	大原
1410680	大須	1410980	小網倉
1410690	宇島	1410990	池ノ浜
1410700	熊沢	1411000	長渡
1410710	羽坂	1411030	竹ノ浜
1410720	桑の浜	1411040	牧ノ浜
1410730	小島	1411050	侍浜
1410740	明神	1411060	月浦
1410750	水浜分浜	1411070	蛤浜
1410890	前網	1411080	折ノ浜
1410900	鮫ノ浦	1411090	小竹
1410910	谷川	1411100	大泊

1 : 50,000