
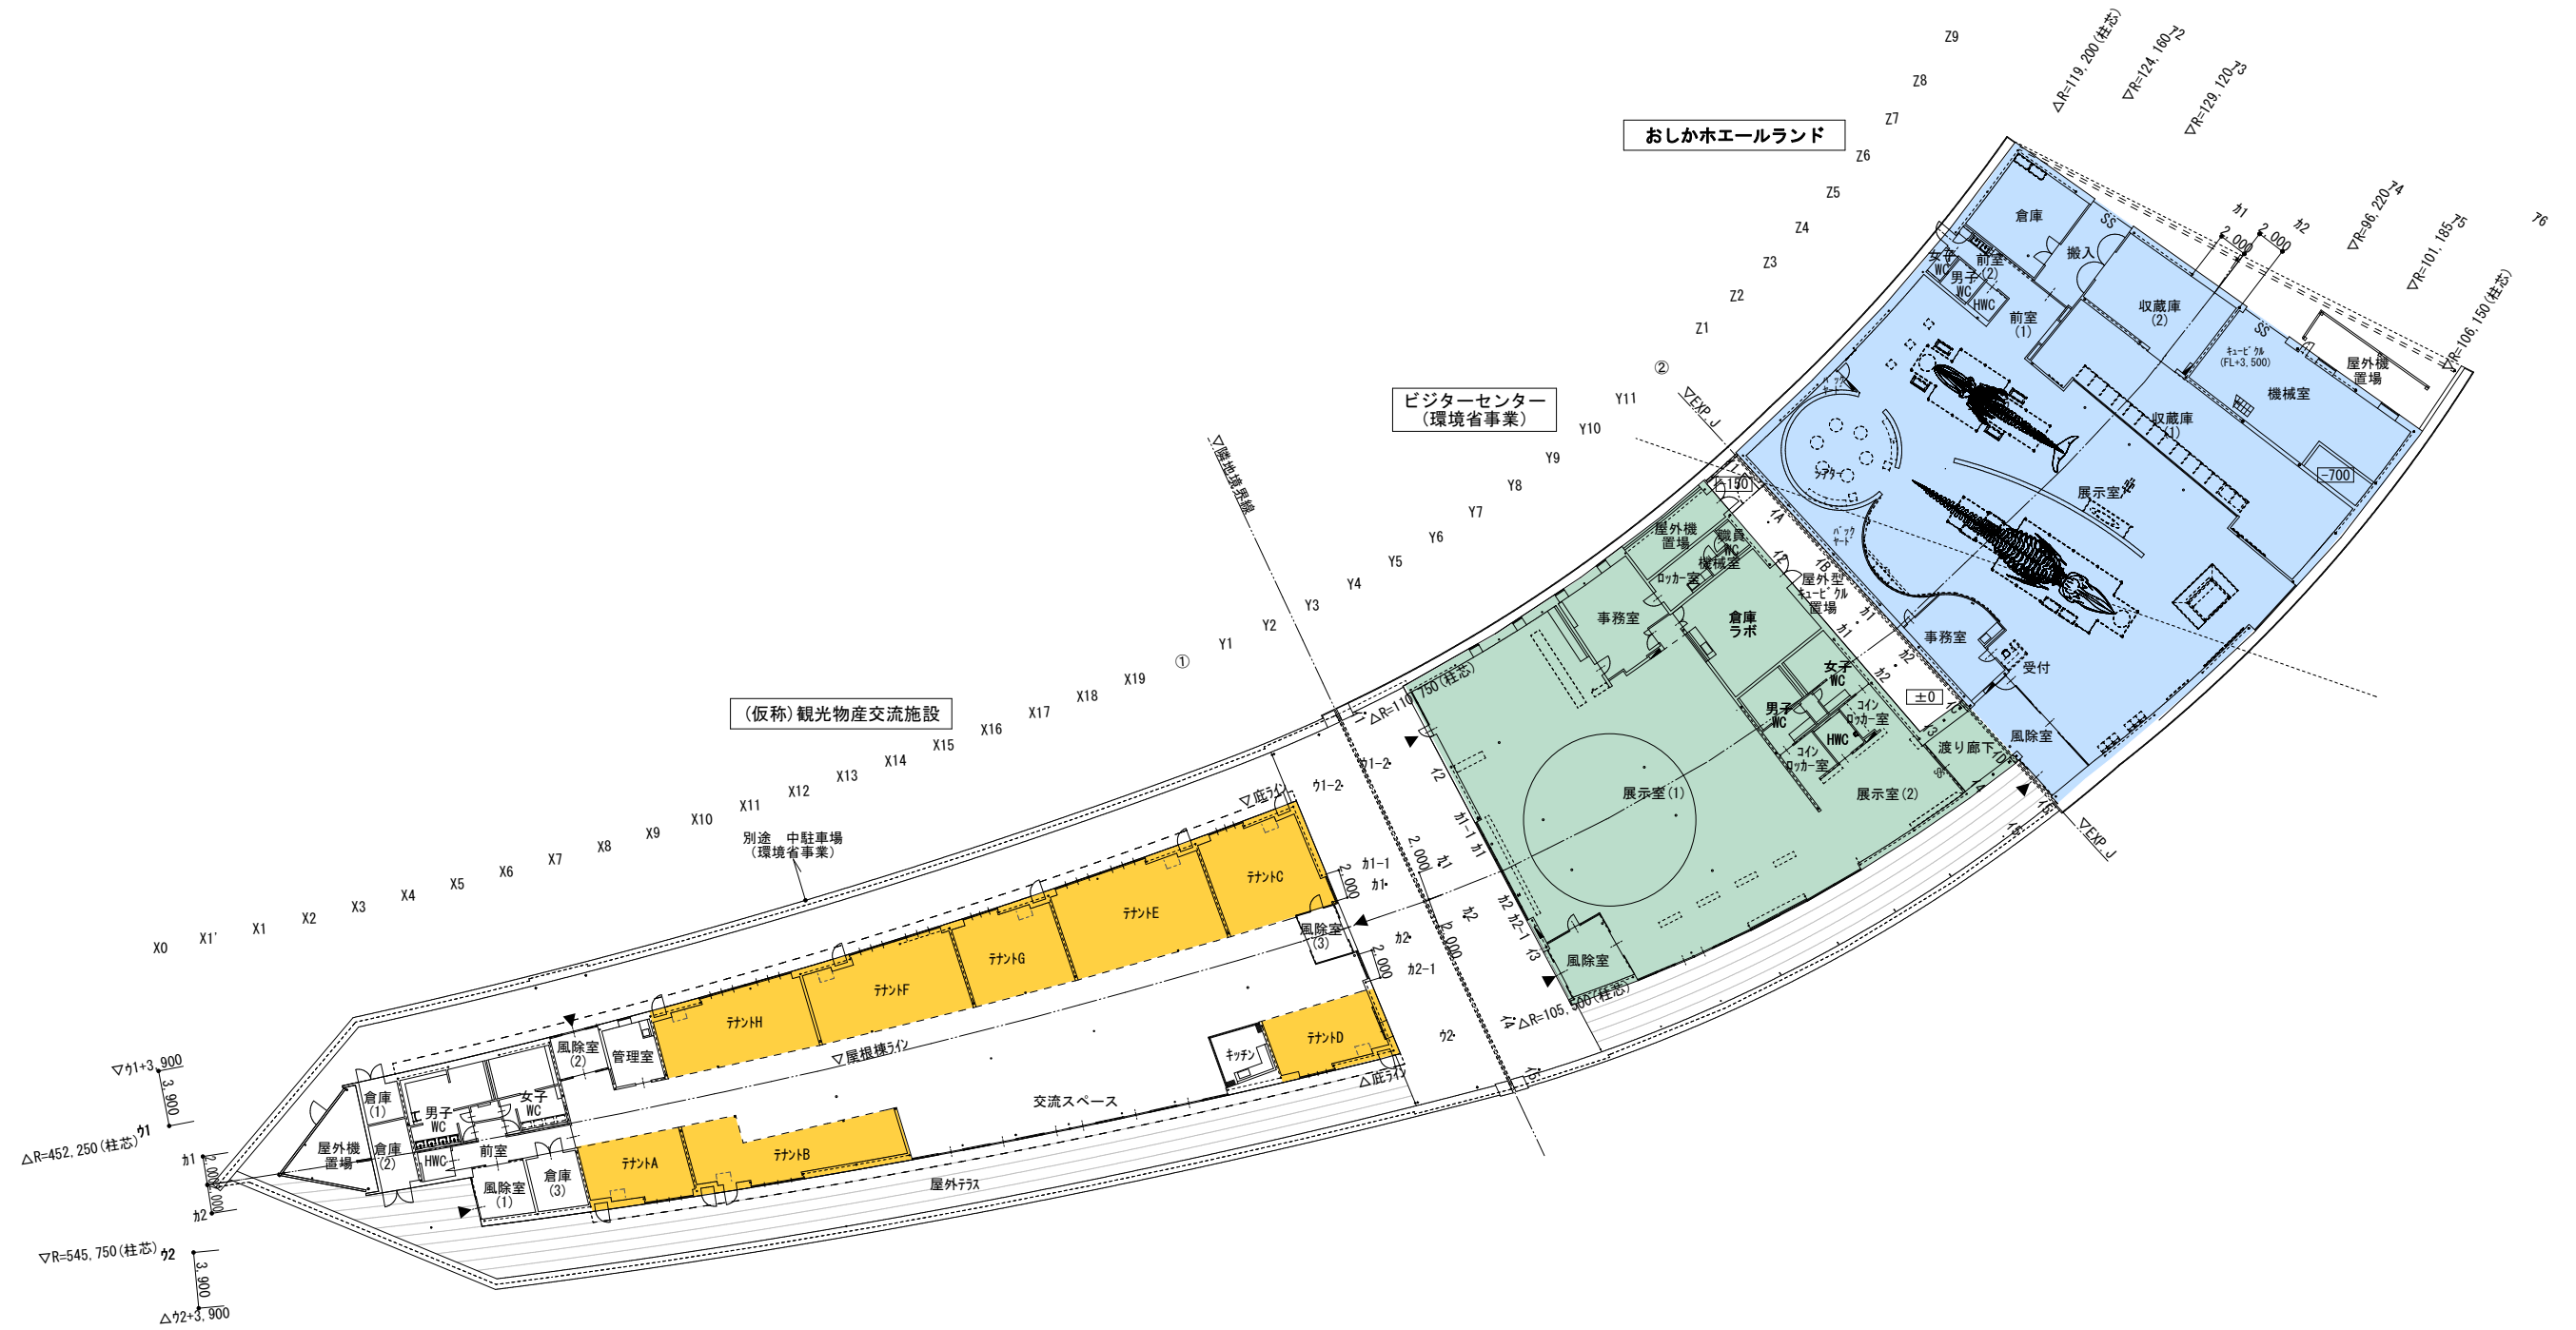
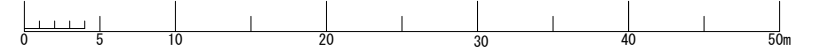


# 牡鹿地域拠点エリア施設平面図

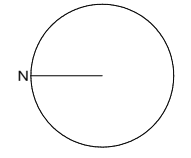

 株式会社 旭総合設計	工事名称 (仮称) 鮎川浜地区拠点施設実施設計業務	一級建築士事務所 登録番号 宮城県知事登録 第1721024号 法人番号 5010001000000	種別 A-02
	図面名称 全体平面図	設計者 一級建築士第289280号 前見 文武	構造設計一級建築士 構造関係規定に適合することを確認した 一級建築士第161787号 構造一級建築士第5021号 桑原 賢司
設計番号 03996-040	作成日 2018年7月	縮尺 A1版 S=1/250 A3版 S=1/500	一級建築士第285433号 五十嵐 哲也 一級建築士第351687号 衣袋 歩