


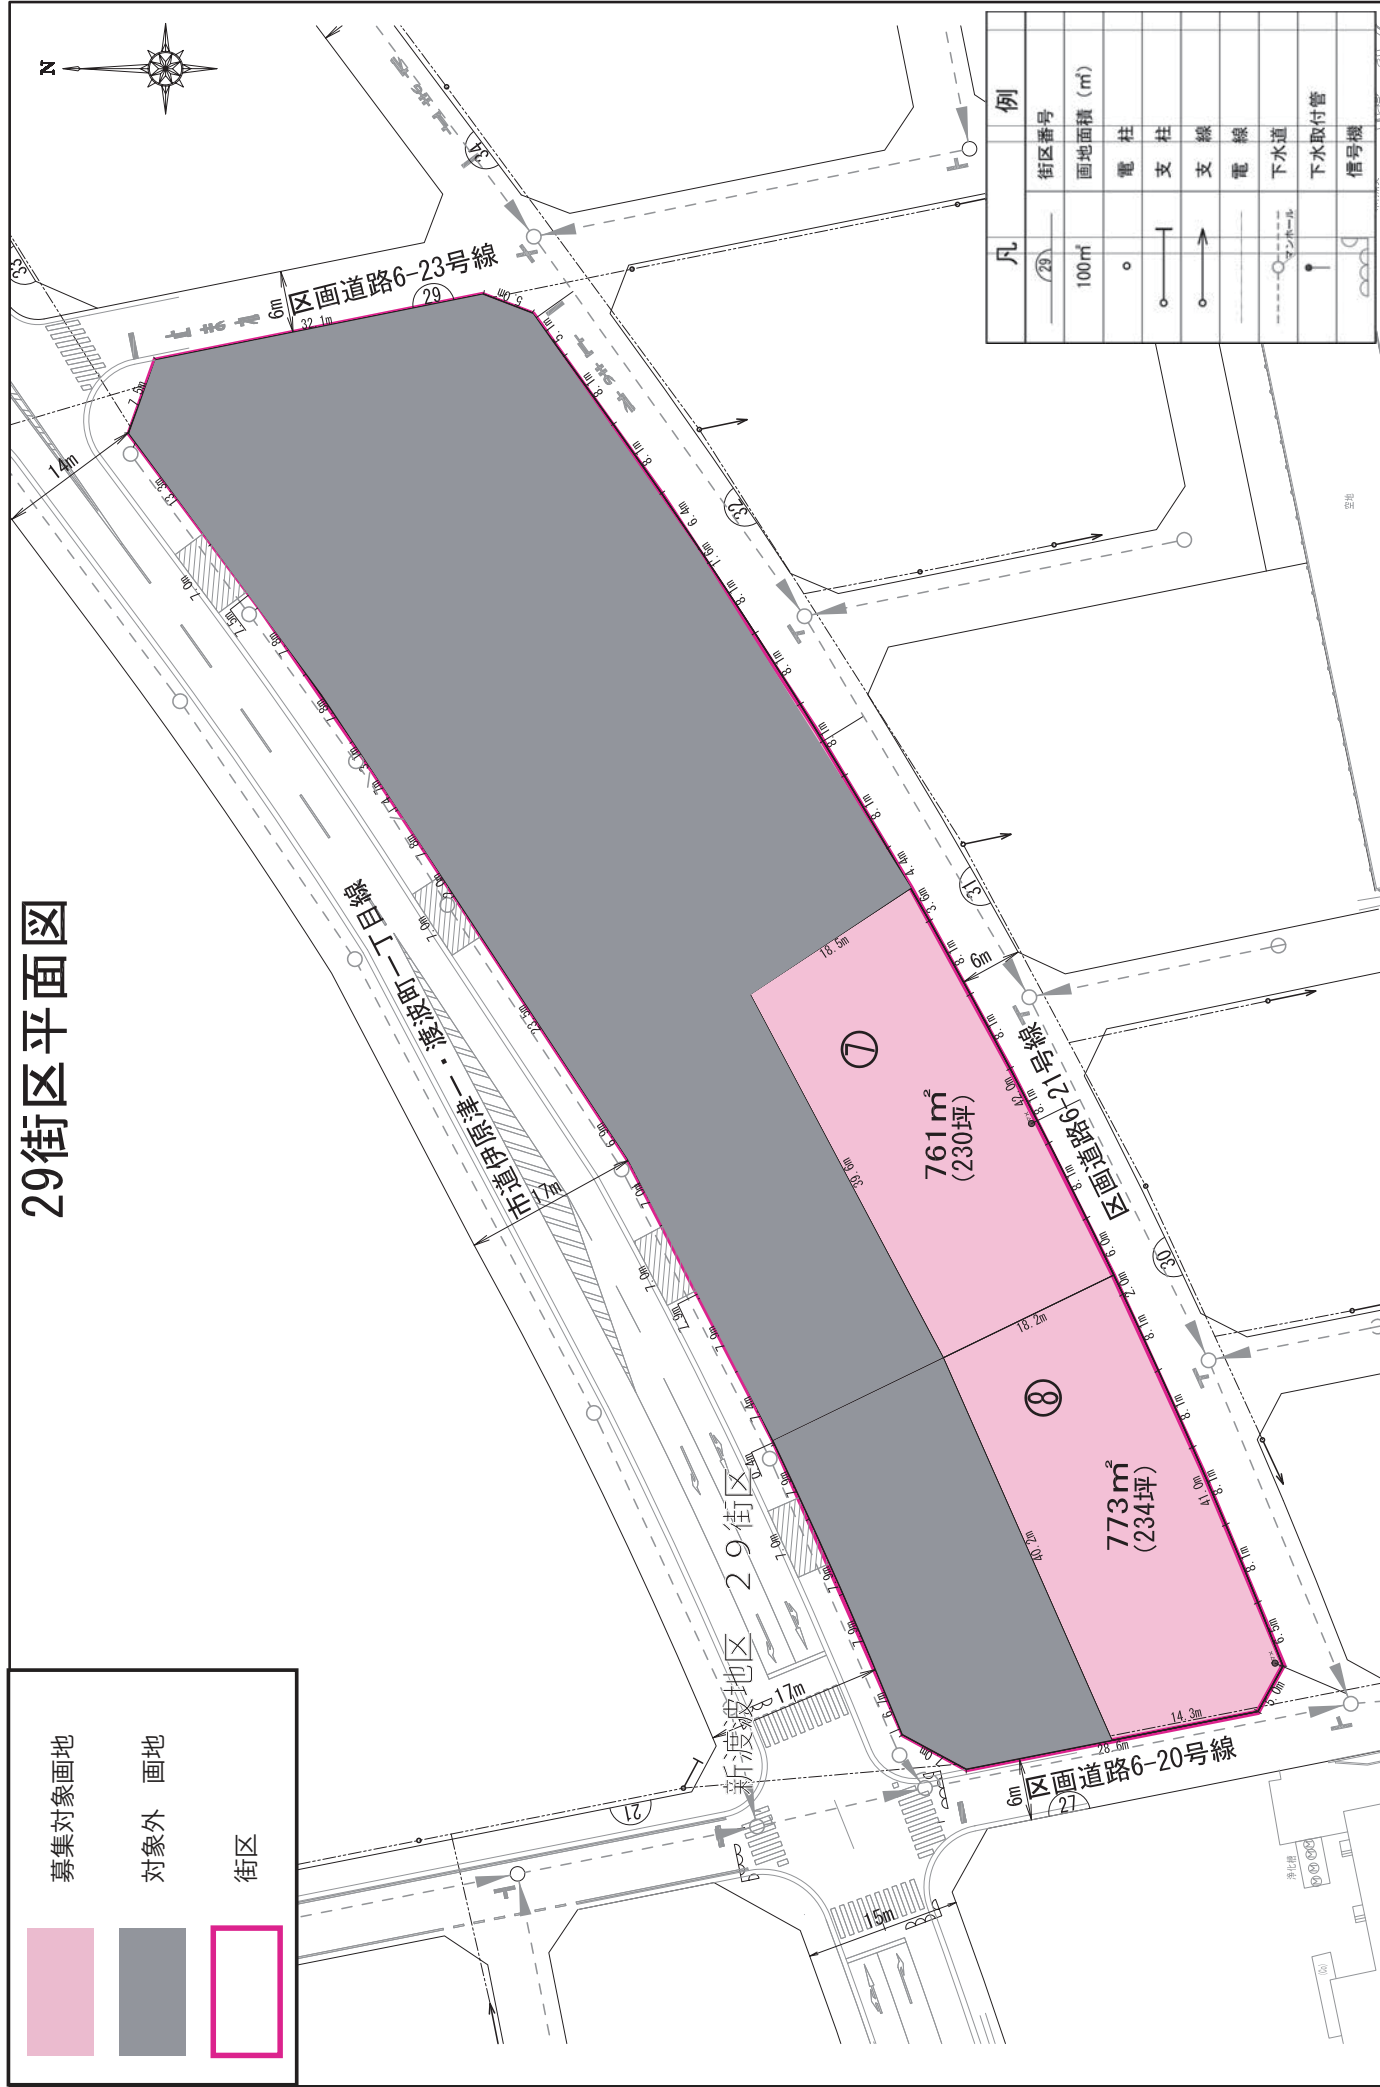








# 石卷市新渡波団地

縮尺 A3:S=1:500

## 29街区平面図

	募集対象画地
	対象外画地
	街区



凡	例
街区番号	(29)
画地面積 (m <sup>2</sup> )	100m <sup>2</sup>
電柱	
支柱	
支線	
電線	
下水道	
下水取付管	
信号機	