


2階 売店

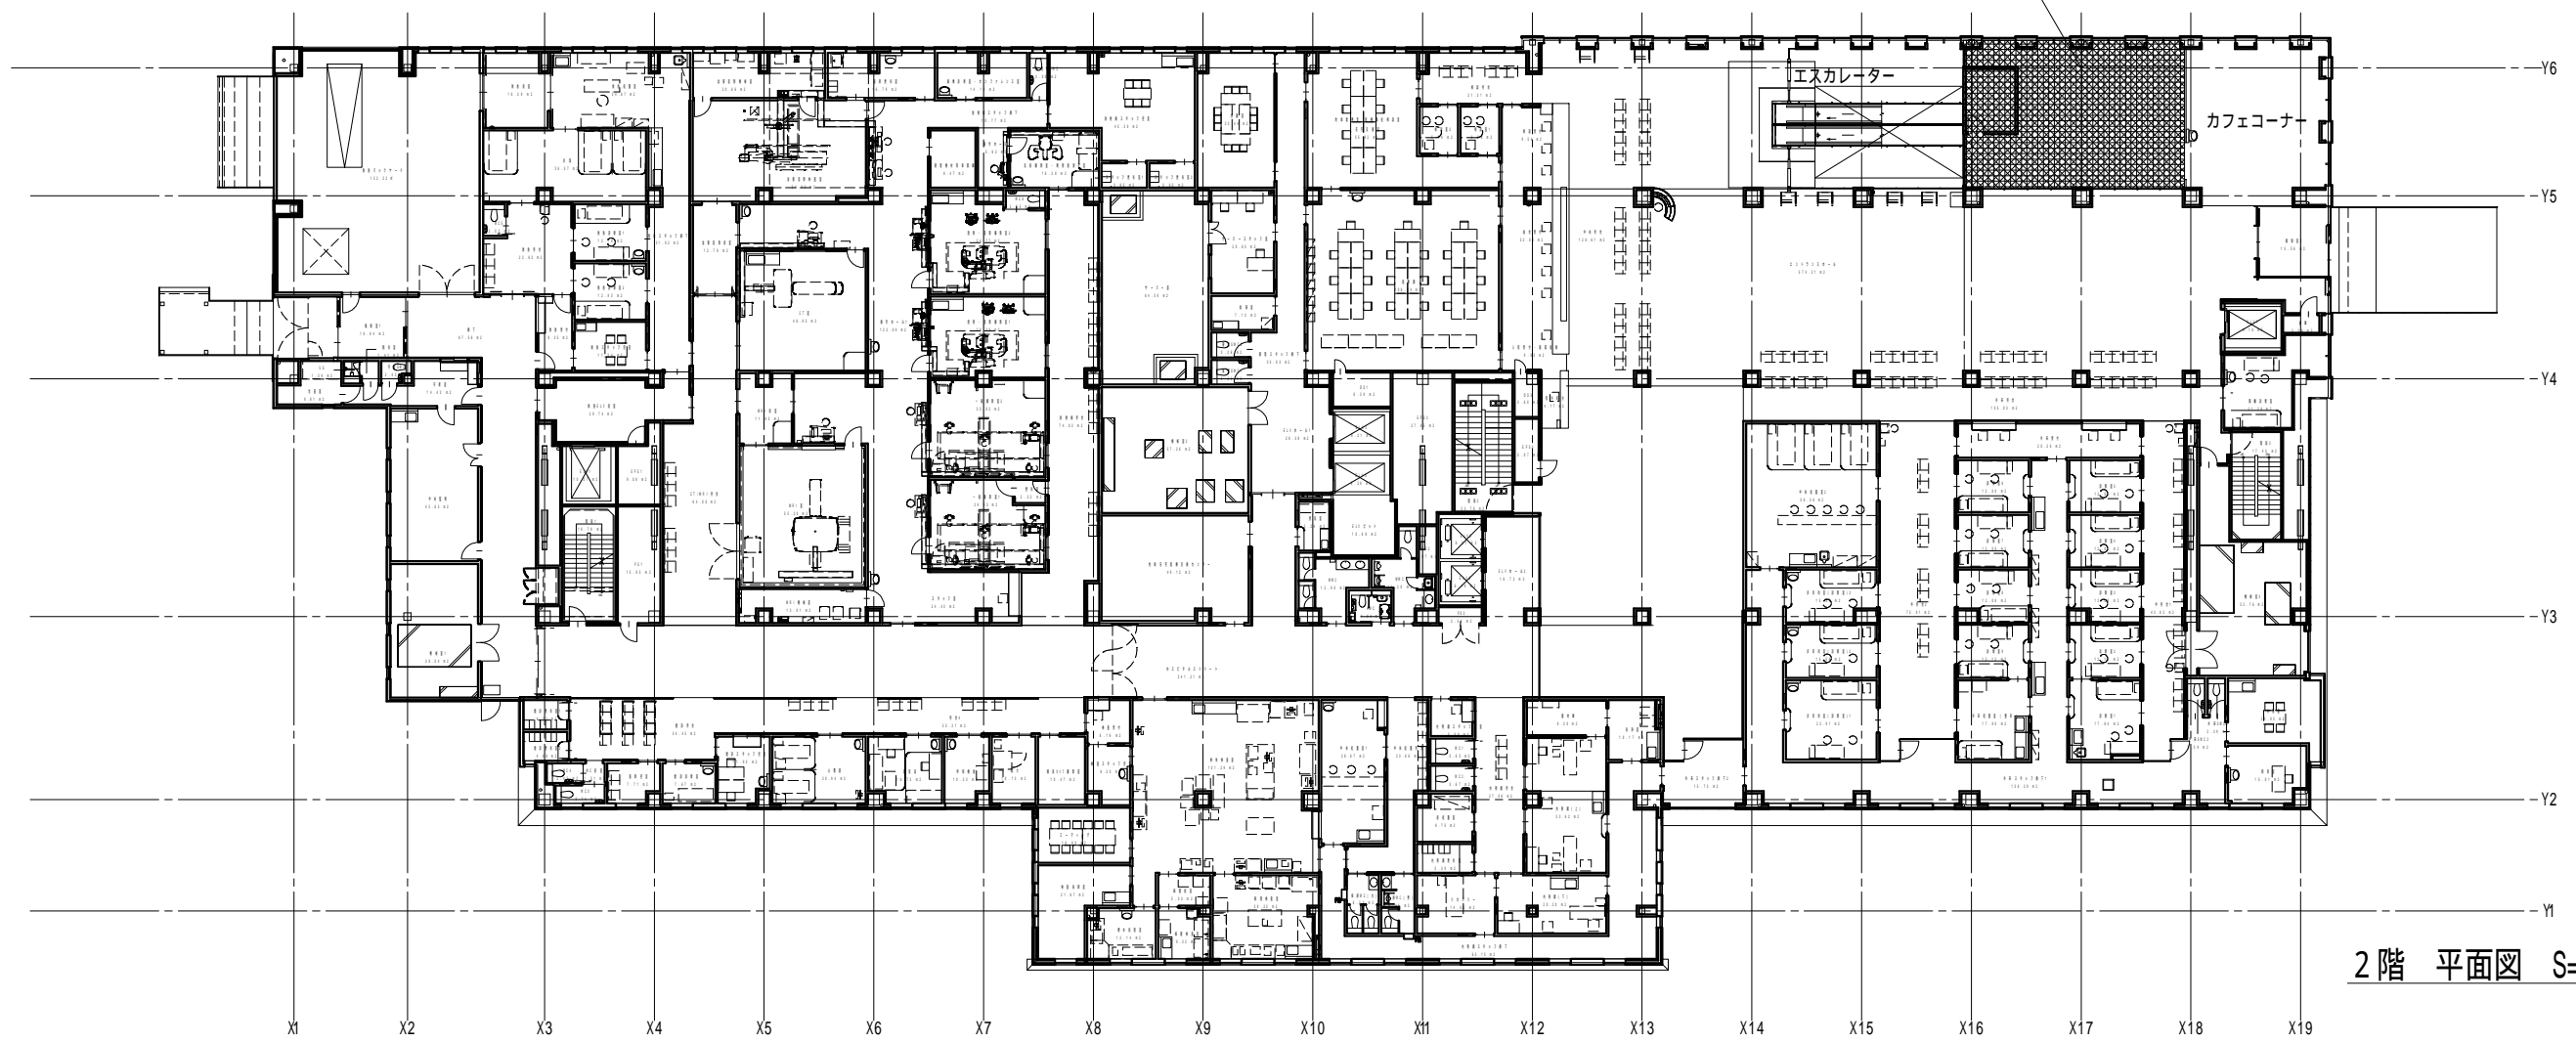

2階 平面図 S=1/400

石巻市病院局事務局病院管理課					工事名	石巻市立病院建設工事		図面番号
課長	補佐	リーダー	担当	設計者	図面名	2階 平面図(1)		
					設計年月日	平成27年 月 日		3
					市立病院			

縮尺 S=1/400