


- 凡例
- ⊖ : 壁コンセント
 - ⊞ : 手元開閉器
 - ⊙ : 内線電話
 - C— : 空配管 (PF22, 28)

電気設備図 S=1/100

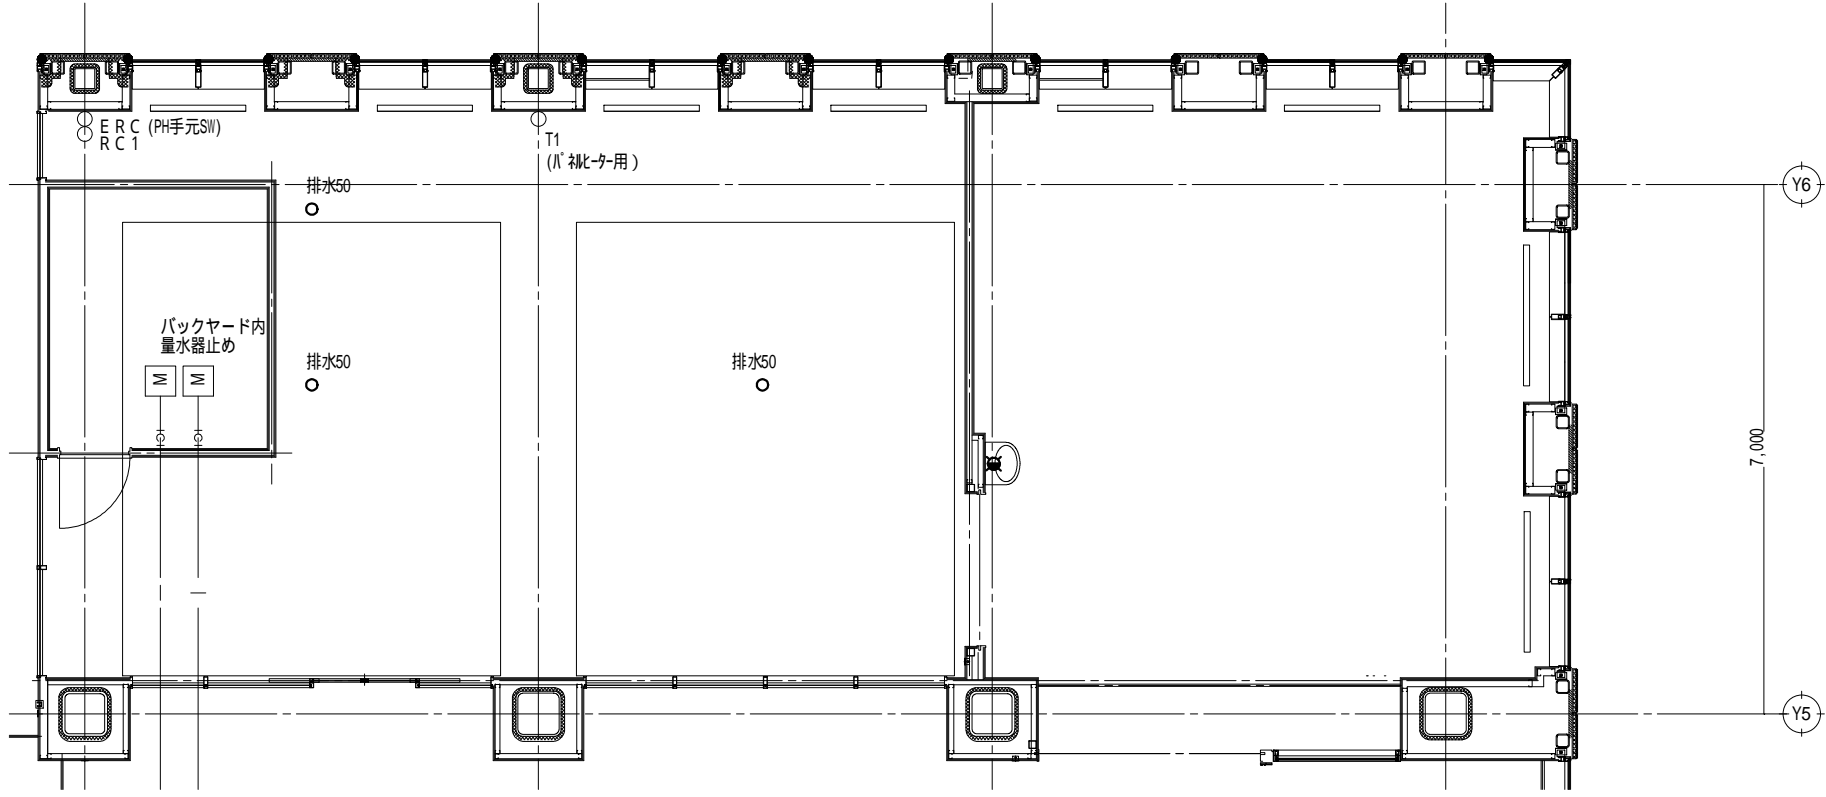

- 凡例
- : 機器スイッチ
 - : 床排水管口
 - : パネルヒーター
 - M : 量水器

給排水設備図 S=1/100

石巻市病院局 事務局 病院管理課					工事名	石巻市立病院建設工事		図面番号
課長	補佐	リーダー	担当	設計者	図面名	2階 売店 電気・給排水設備図	縮尺 S=1/100	7
					設計年月日	平成27年 月 日	市立病院	