


4階 平面図 S=1/400

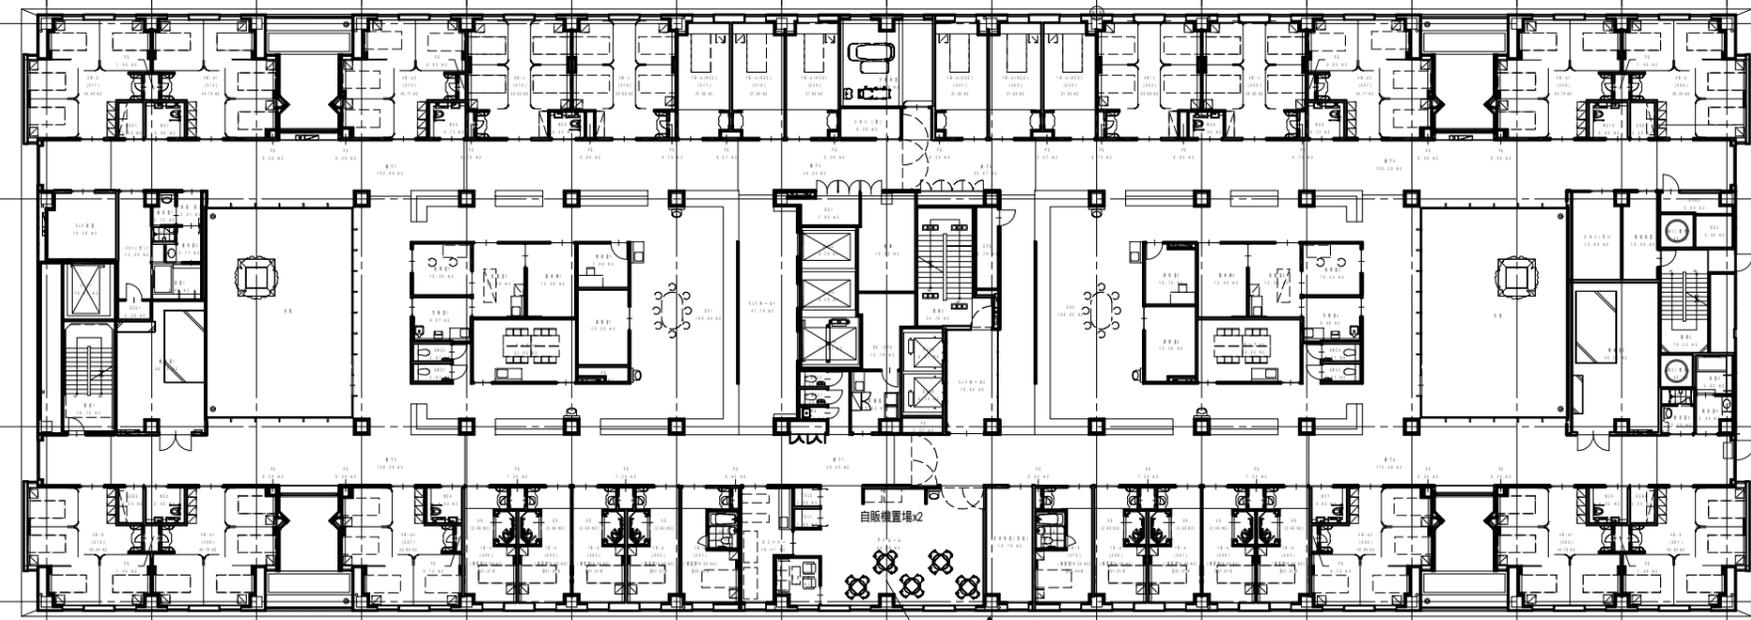

デイルーム

5階 平面図 S=1/400

X1 X2 X3 X4 X5 X6 X7 X8 X9 X10 X11 X12 X13 X14 X15 X16 X17 X18 X19

石巻市病院局 事務部 病院管理課					工事名 石巻市立病院建設工事		図面番号	
課長	補佐	リーダー	担当	設計者	図面名 4階・5階 平面図	縮尺 S=1/400		9
					設計年月日 平成27年 月 日	市立病院		