



3階職員食堂 平面図 S=1/100

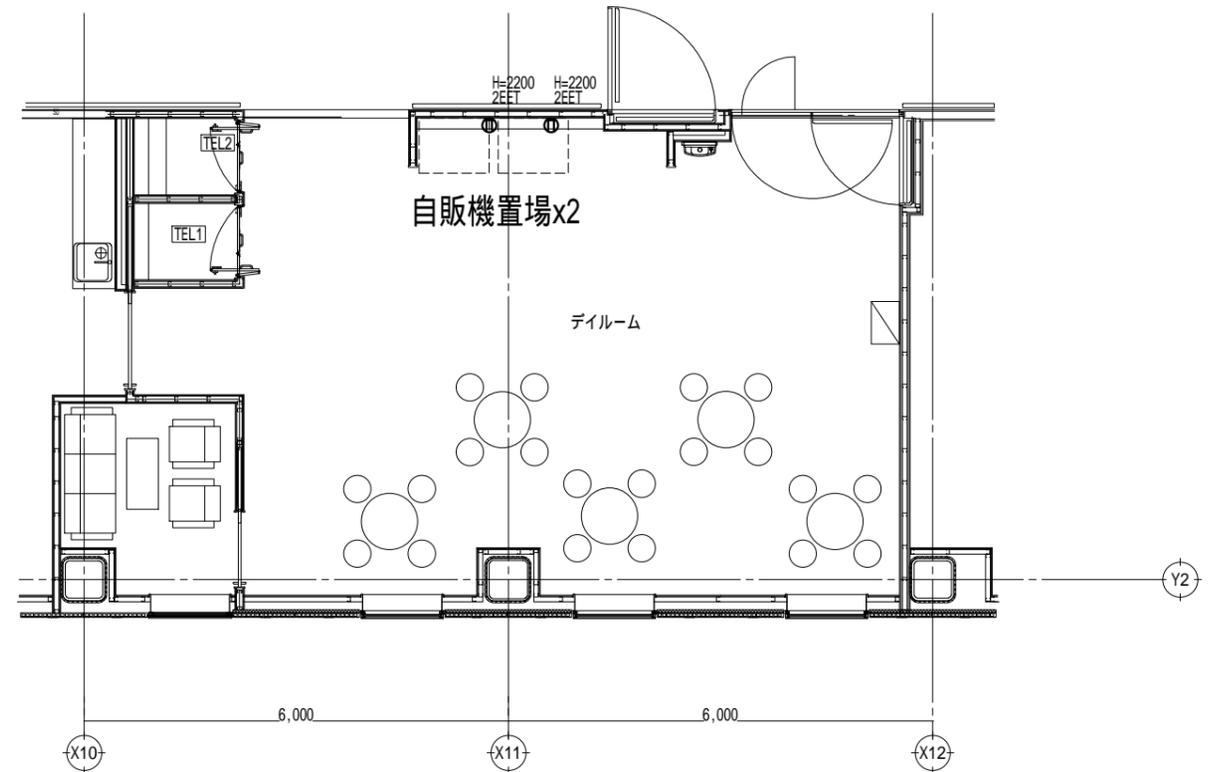

5・6階 ティールーム平面図 S=1/100

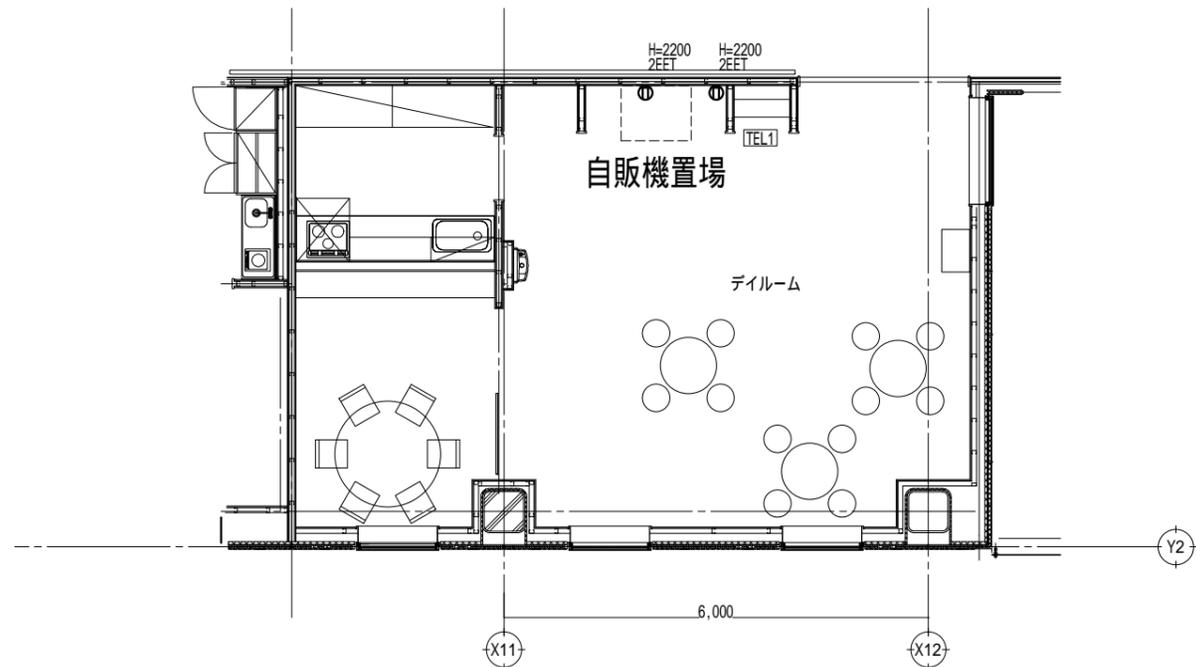

7階 ティールーム平面図 S=1/100

2階カフェコーナー自動販売機設置平面詳細については、  
図面番号7 2階売店電気・給排水設備図を参照願います。

石巻市病院局事務部病院管理課					工事名	石巻市立病院建設工事		図面番号
課長	補佐	リーダー	担当	設計者	図面名	自動販売機設置平面詳細図	縮尺 S=1/100	11
					設計年月日	平成27年 月 日	市立病院	