



平面図 1/500

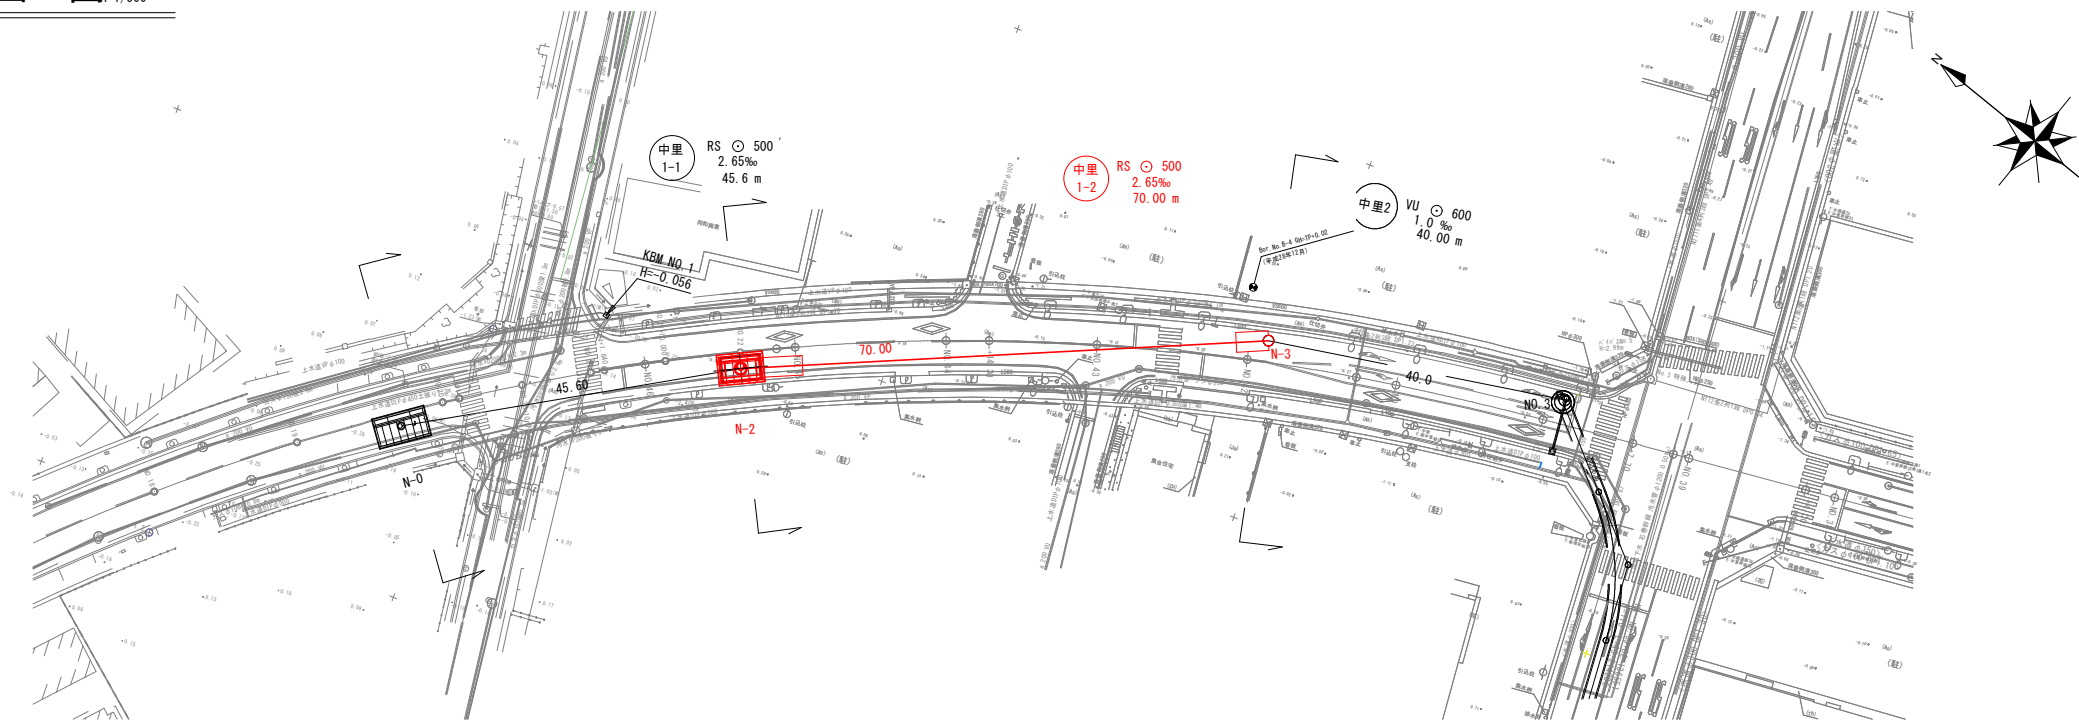

凡例

記号	名称
2	管形状 (mm) 番号 勾配 (%) (枝線) 延長 (m)
→	実施路線
→	計画路線
→	既設路線
●	1号マンホール
○	2号マンホール
⊙	3号マンホール
—	上水道管
—	NTTケーブル
—	ガス管
—	下水道

縦断図 1/100  
1/500

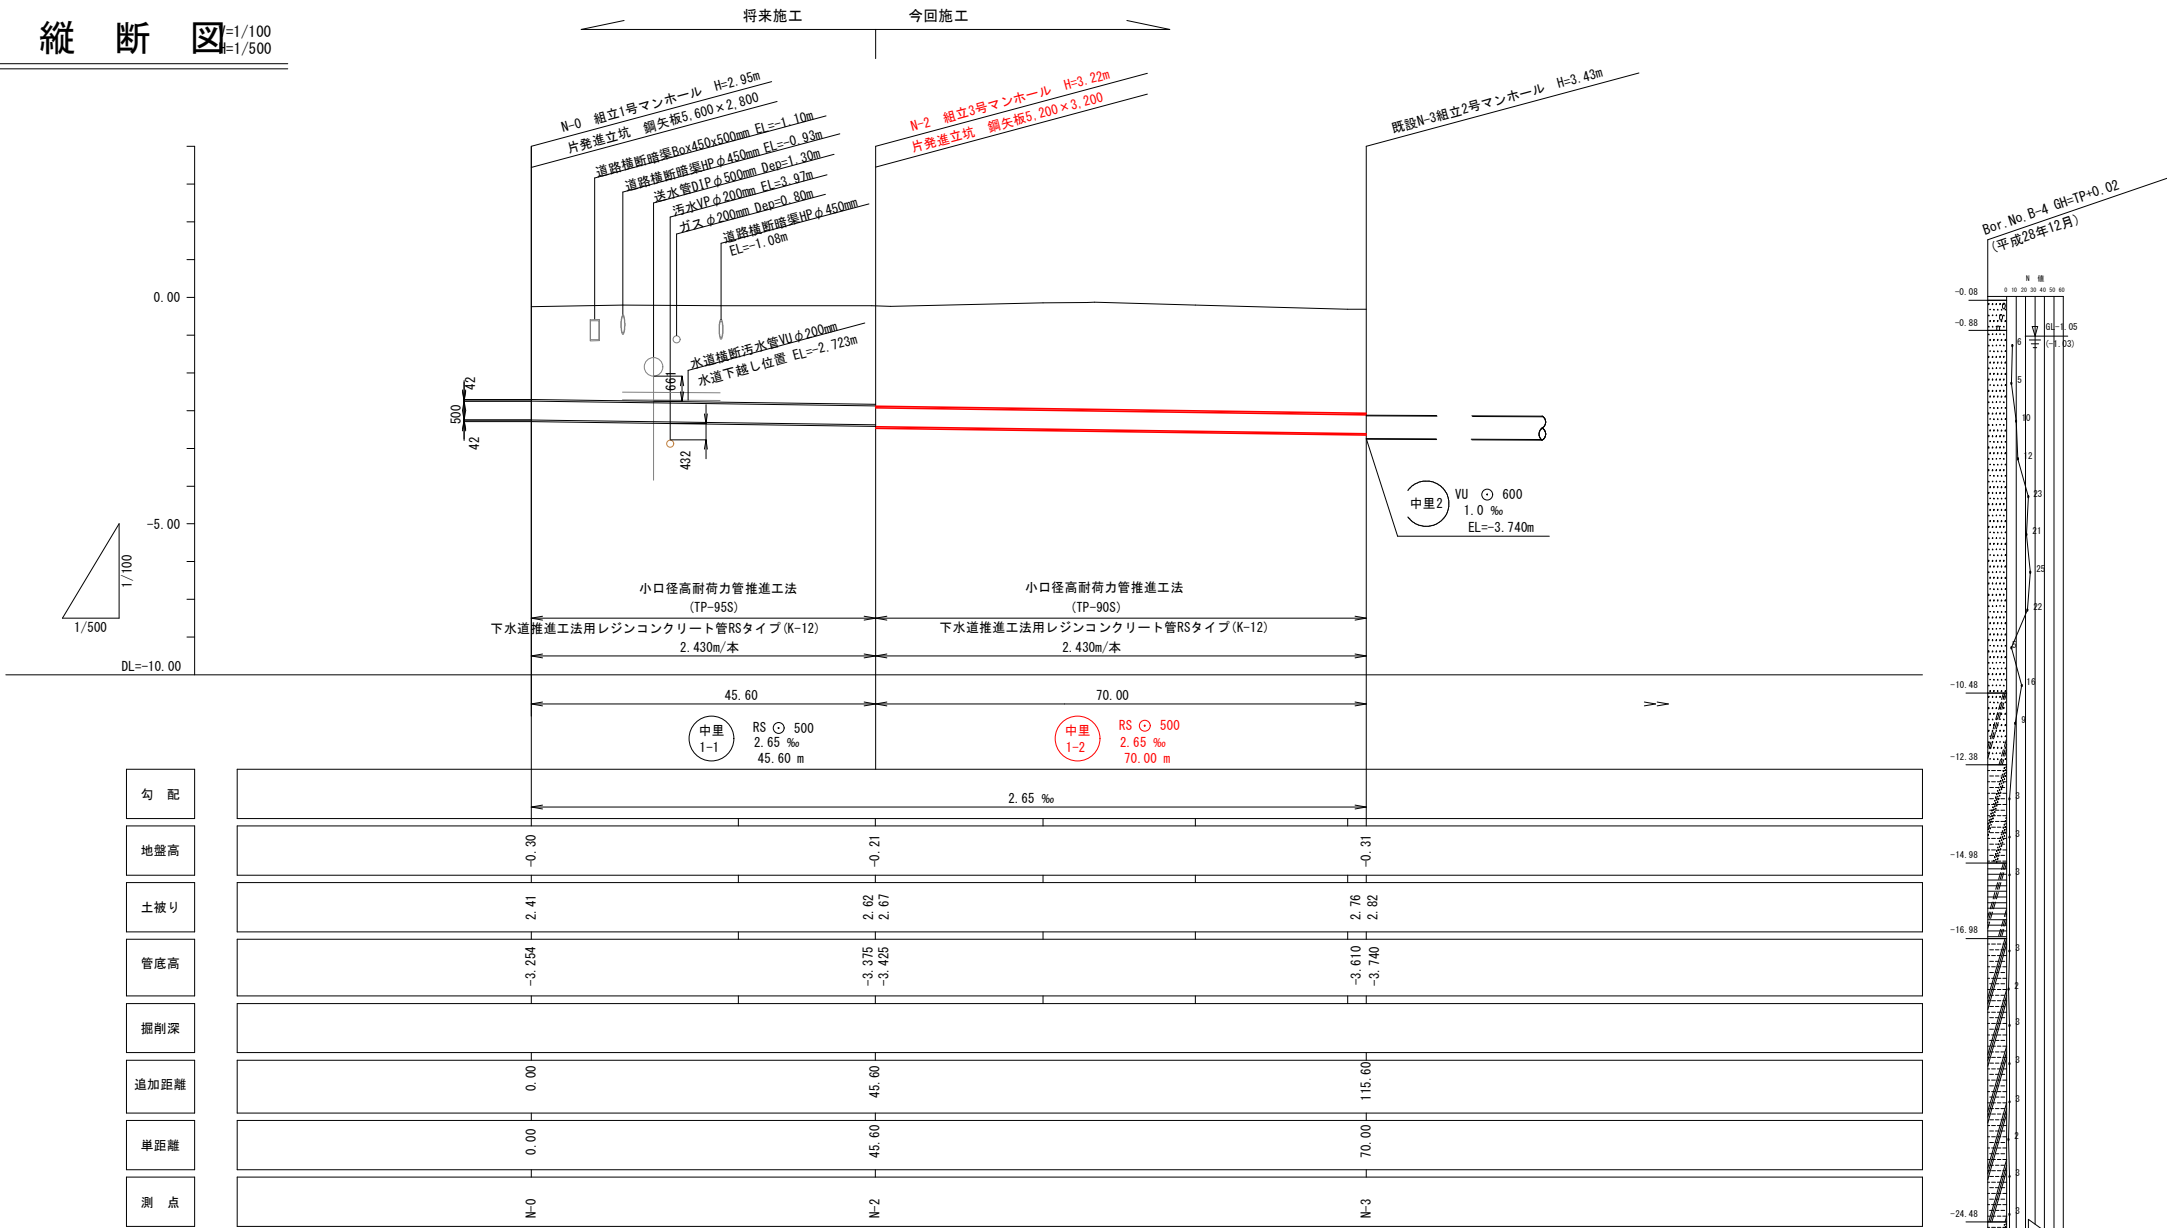

点名	X座標	Y座標
N-0	-172842.773	40371.558
N-2	-172881.980	40394.841
N-3	-172945.8535	40423.4783

路線番号


中里 1-1 中里 1-2

令和7年度石巻市公共下水道事業

施工地名	石巻市中里三丁目ほか1字 地内
工事名	西流下埠2号北上運河左岸雨水幹線枝線築造工事
図面名	平面図・縦断図
縮尺	図示 位置
設計者	係長 補佐 課長
宮城県石巻市	図番 1/6

横断図 (1)


S=1:50

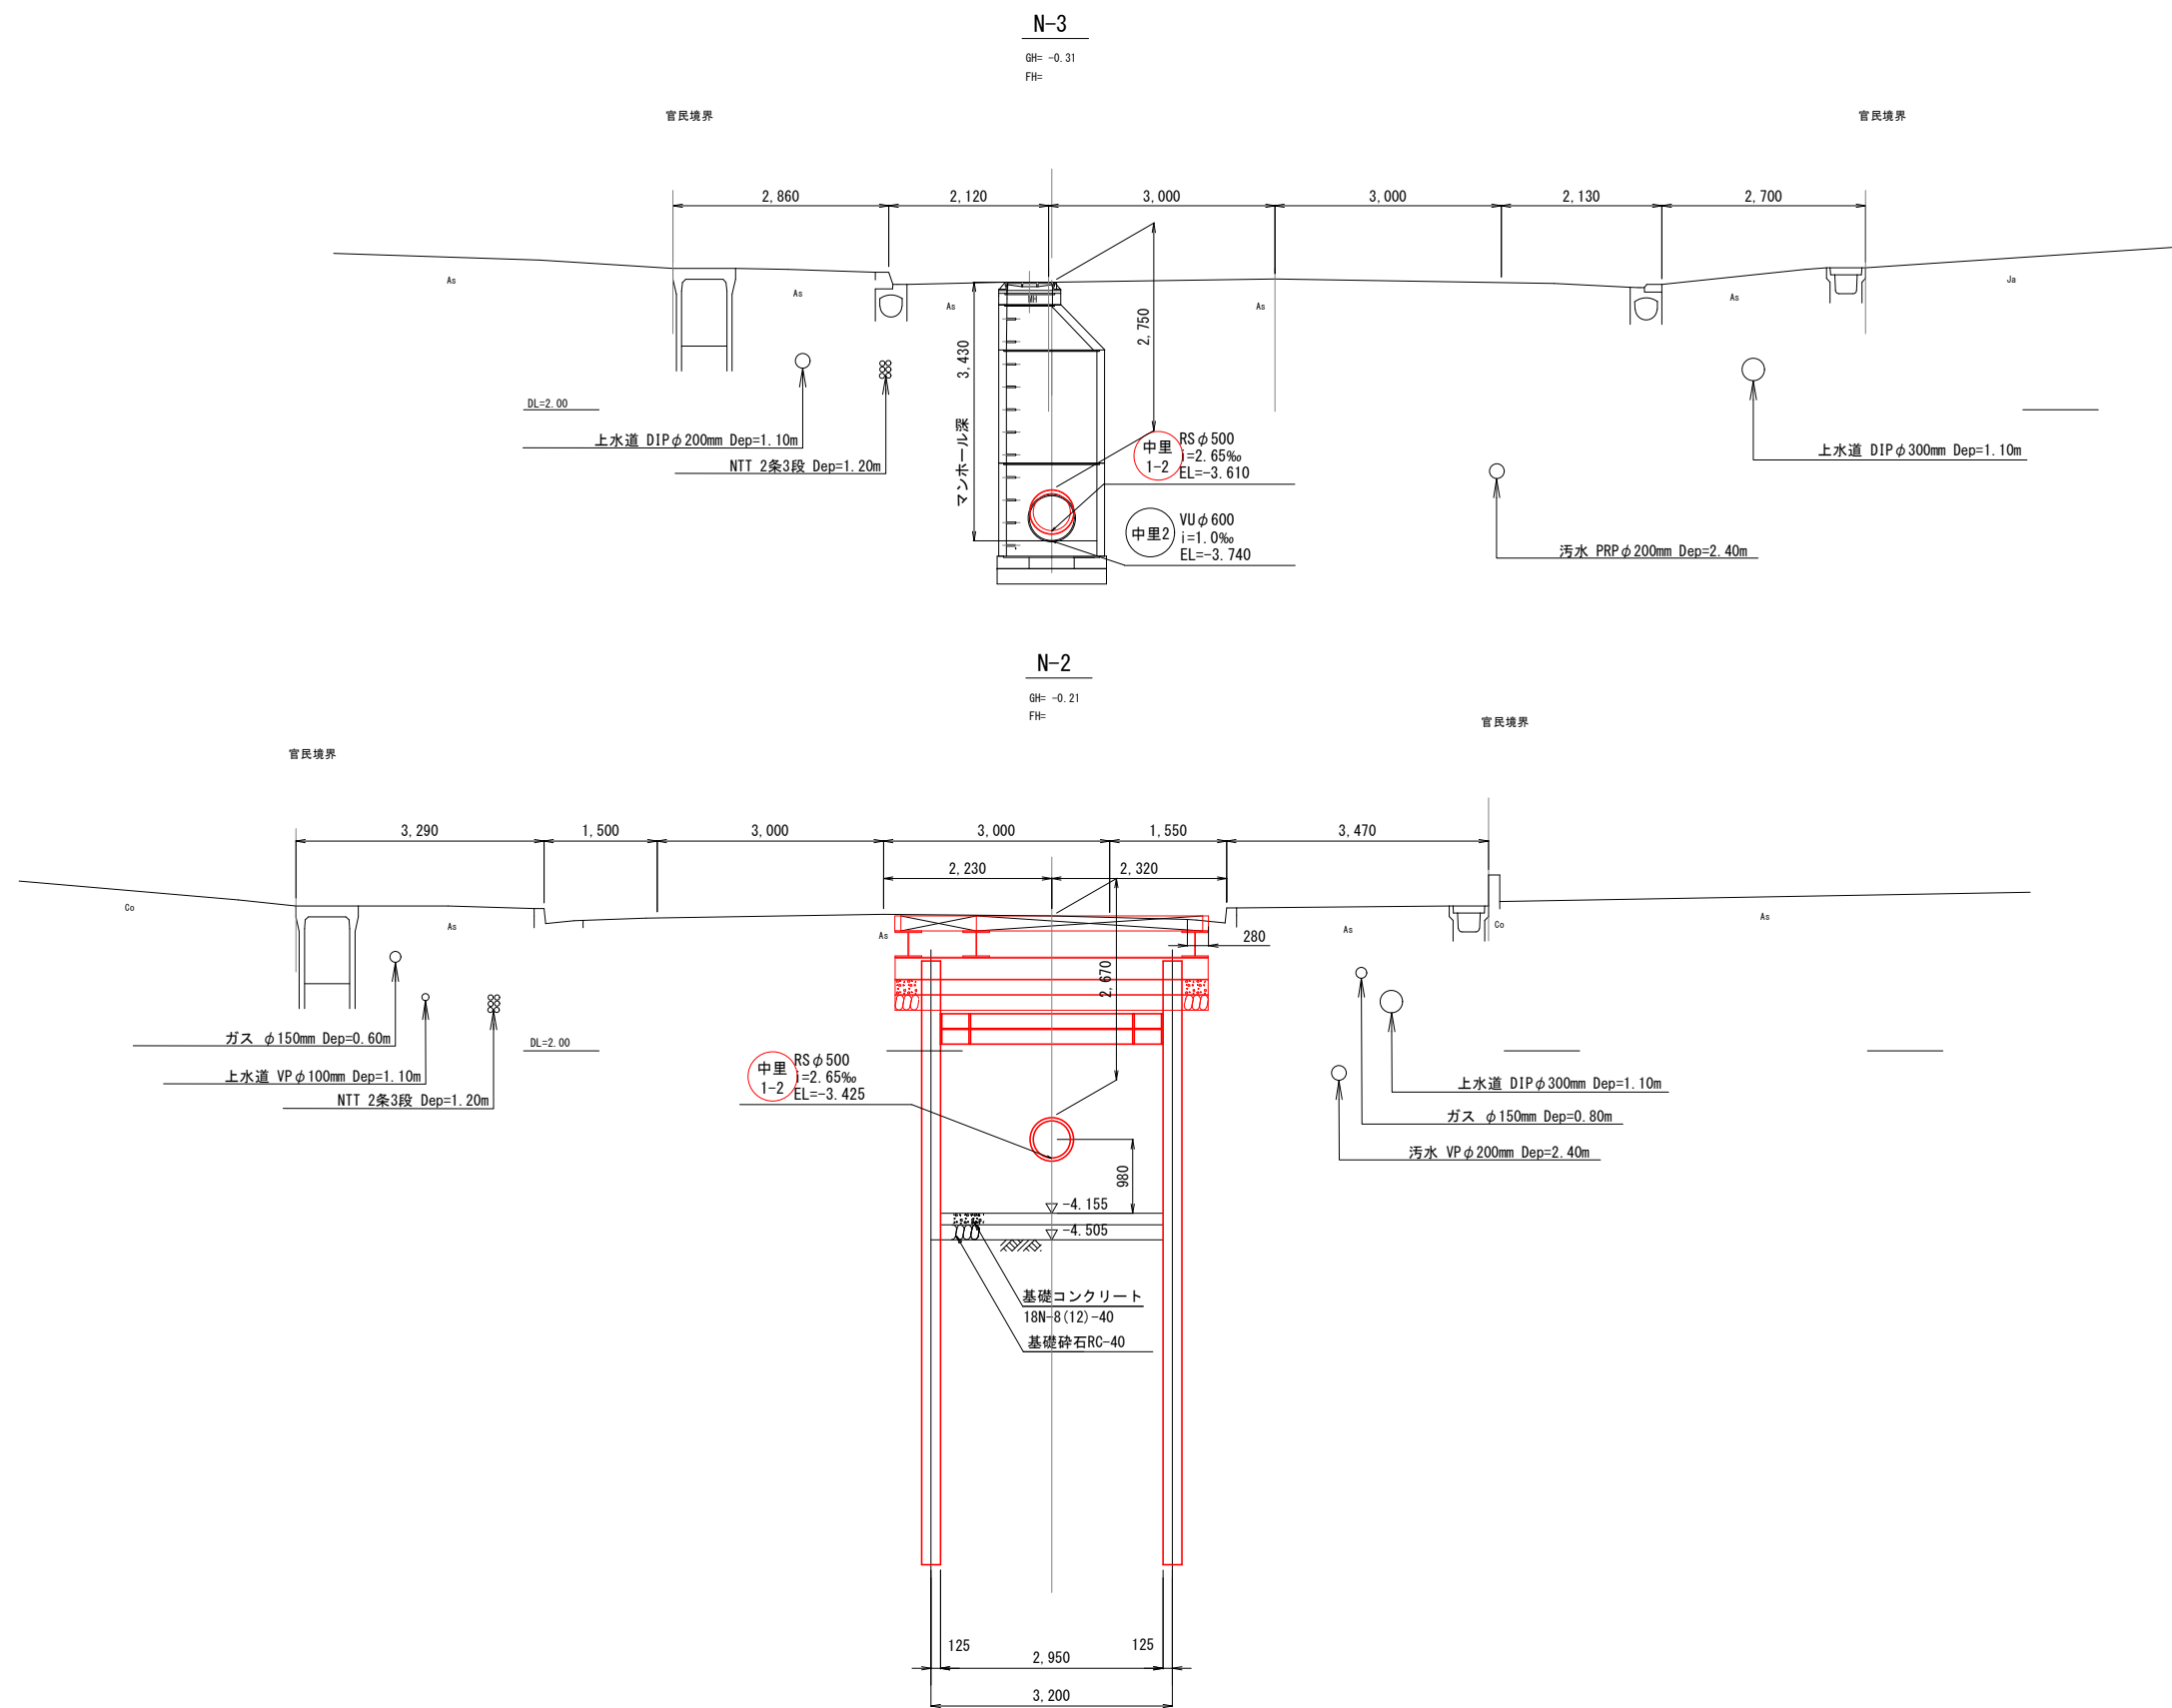

令和7年度石巻市公共下水道事業									
施工地名		石巻市中里三丁目ほか1字 地内							
工事名		西流下里2号北上連河左岸雨水幹線枝線築造工事							
図面名		横断図 (1)							
縮尺		1:50		位置					
設計者		係長		補佐		課長			
宮城県石巻市				図番		2/6			

推進工一般図(1)

S=None

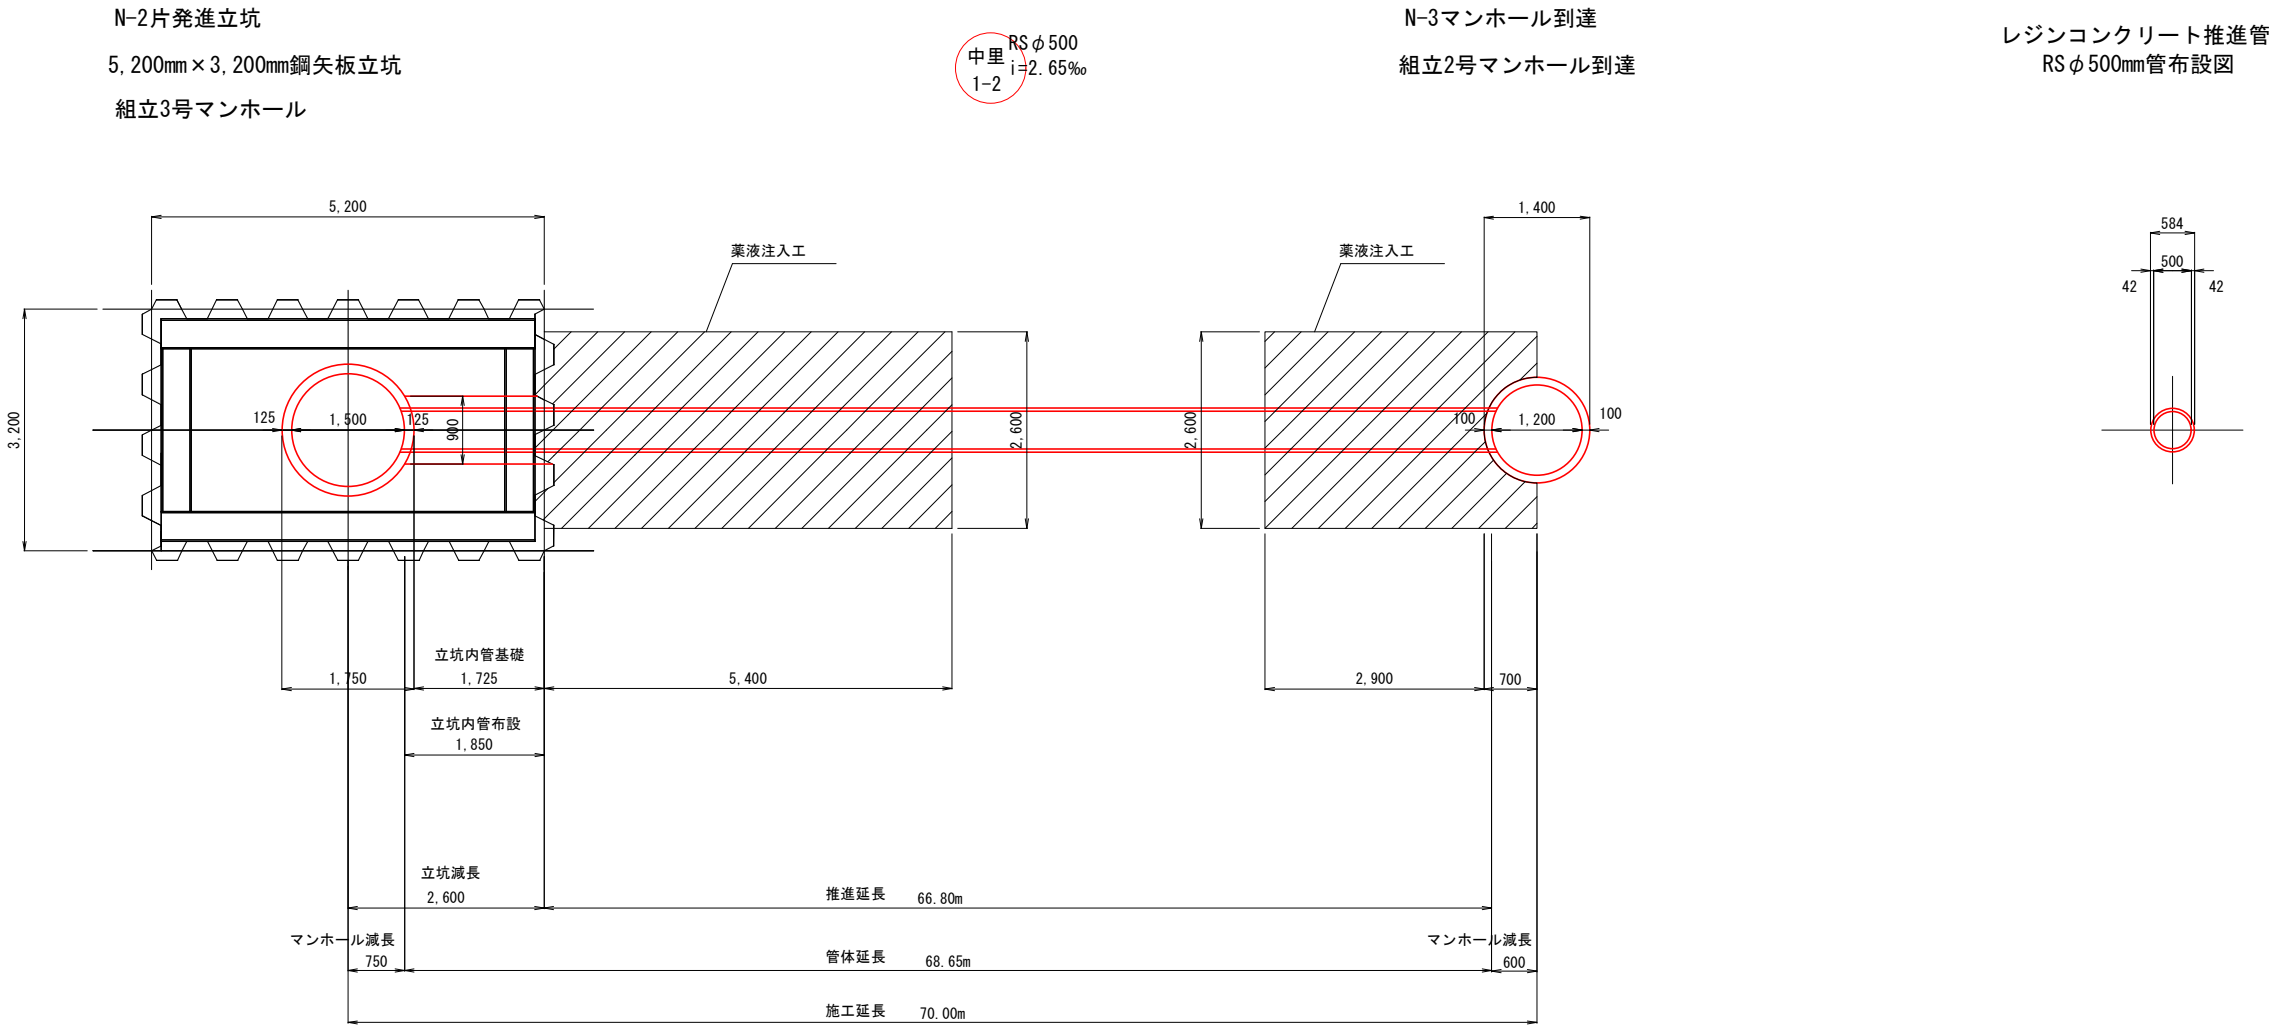


令和7年度石巻市公共下水道事業									
施工地名		石巻市中里三丁ほか1字 地内							
工事名		西流下渠2号北上連河左岸雨水幹線枝線築造工事							
図面名		推進工一般図 (1)							
縮尺		1:50			位置				
設計者		係長		補佐		課長			
宮城県石巻市						図番		3/8	


N-2 組立3号マンホール構造図

立坑内管布設工  
コンクリート360° 基礎


平面図

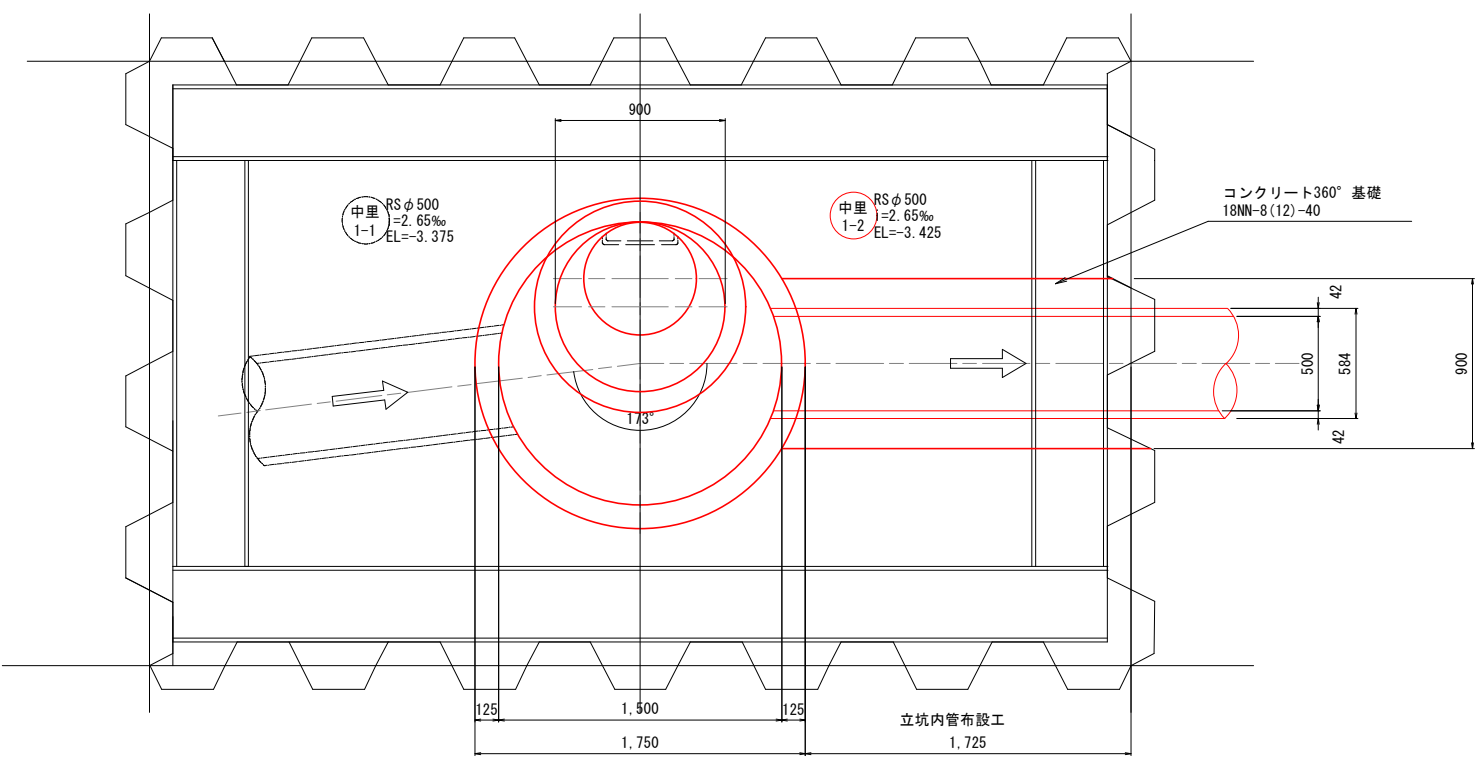


S=1:20 平面図

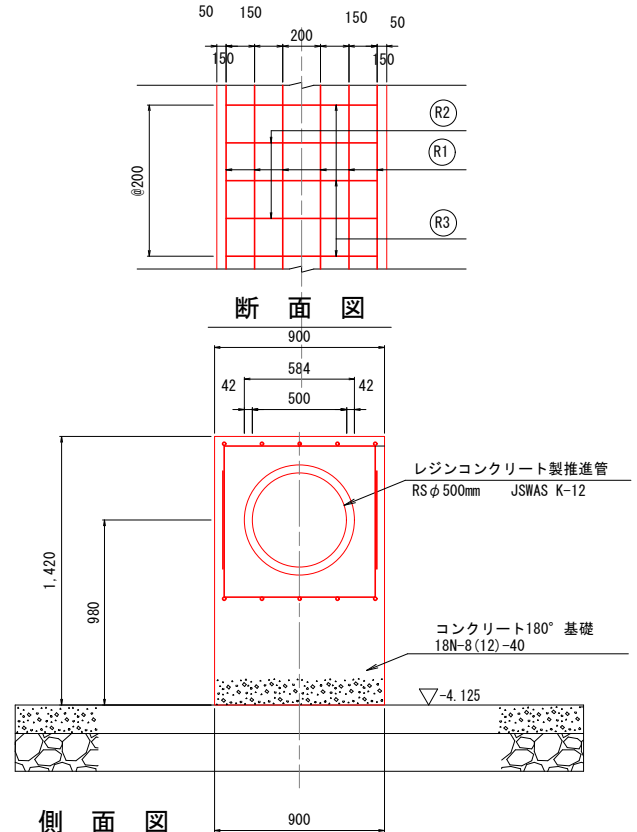


側面図

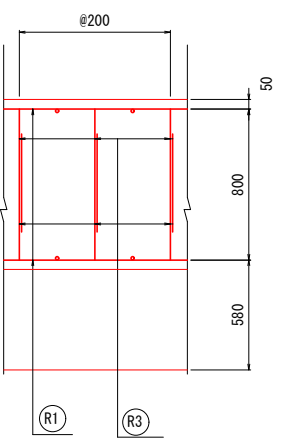

正面図

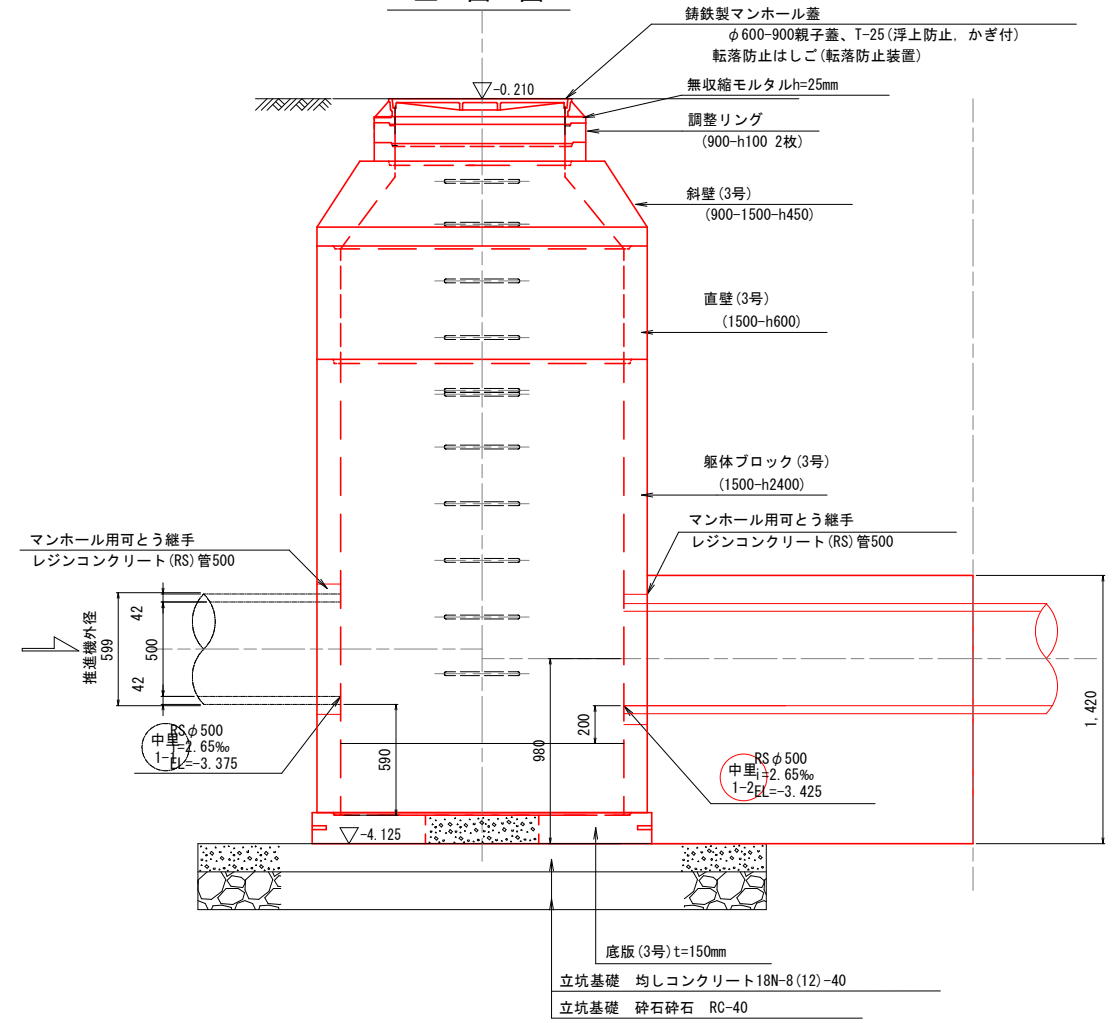

側面図

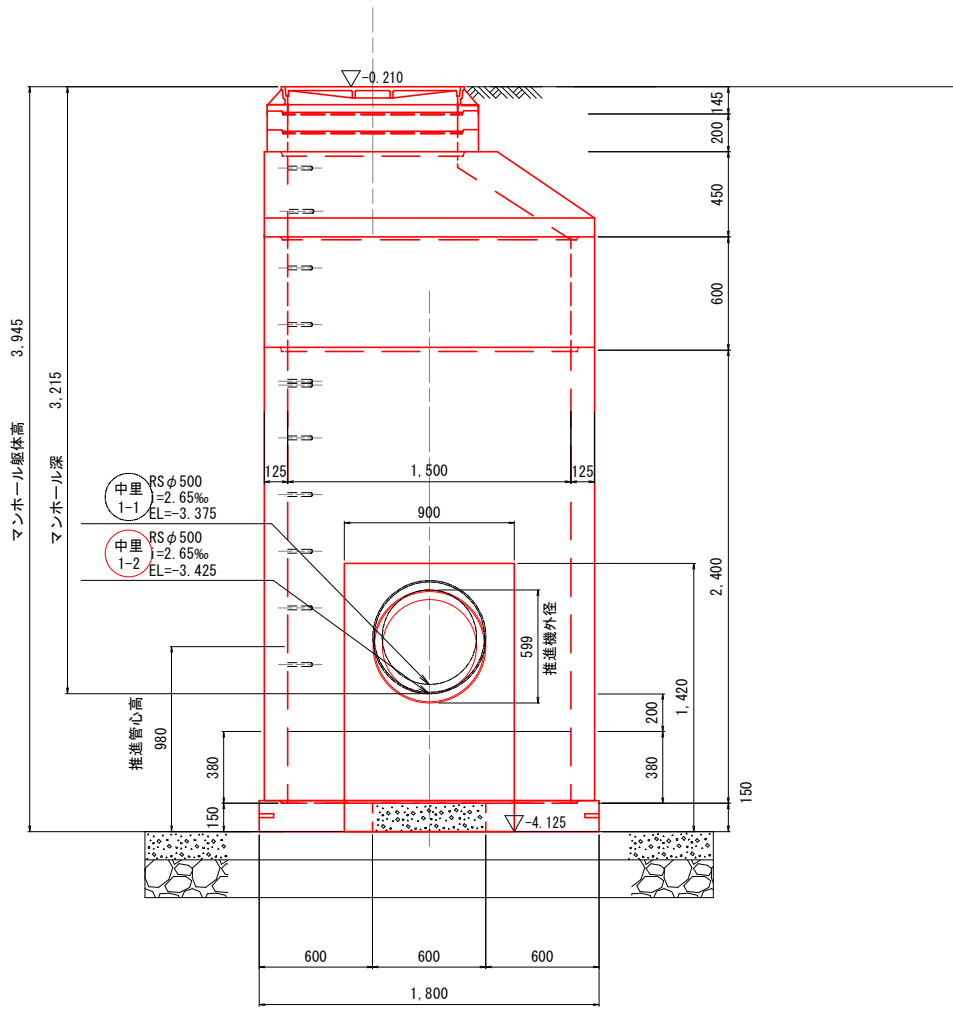

コンクリート360° 基礎 1m辺り鉄筋材料表


	鉄筋径	本数	1本あたり長さ (mm)	単位重量 (kg/m)	質量 (kg)	
R1	D13	10	1,000	0.995	9.95	
R2	D13	5	800	0.995	3.98	—
R3	D13	5	2,120	0.995	10.55	□
計					24.48	

令和7年度石巻市公共下水道事業					
施工地名	石巻市中里三丁目ほか1字 地内				
工事名	西流下管2号北上運河左岸雨水幹線枝線築造工事				
図面名	N-2 組立3号マンホール構造図				
縮尺	1:20	位置			
設計者	係長	補佐	課長		
宮城県石巻市				図番	1/8


既設N-3 組立2号マンホール構造図

S=1:20


平面図

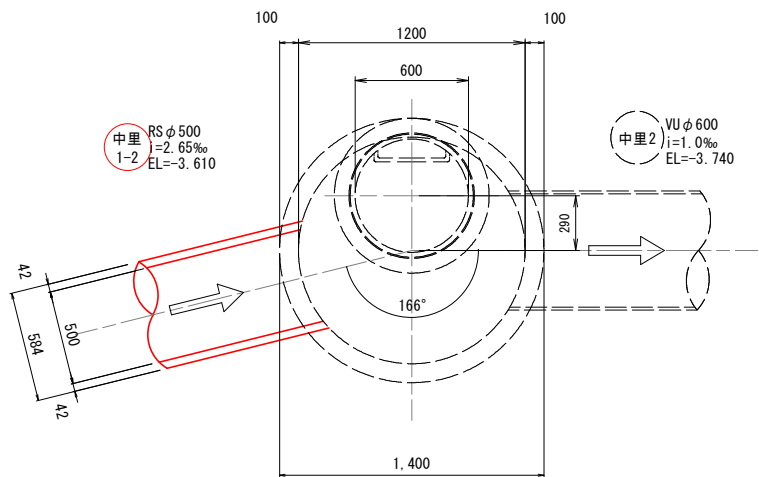


斜壁撤去再設置

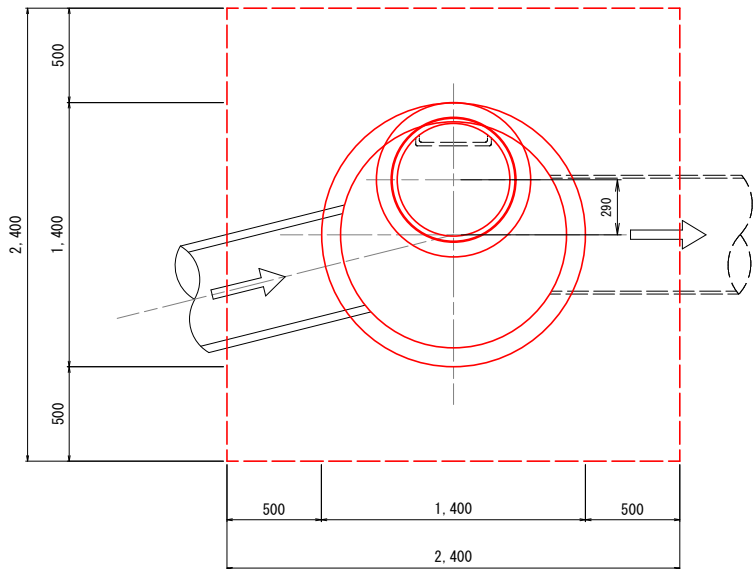

正面図

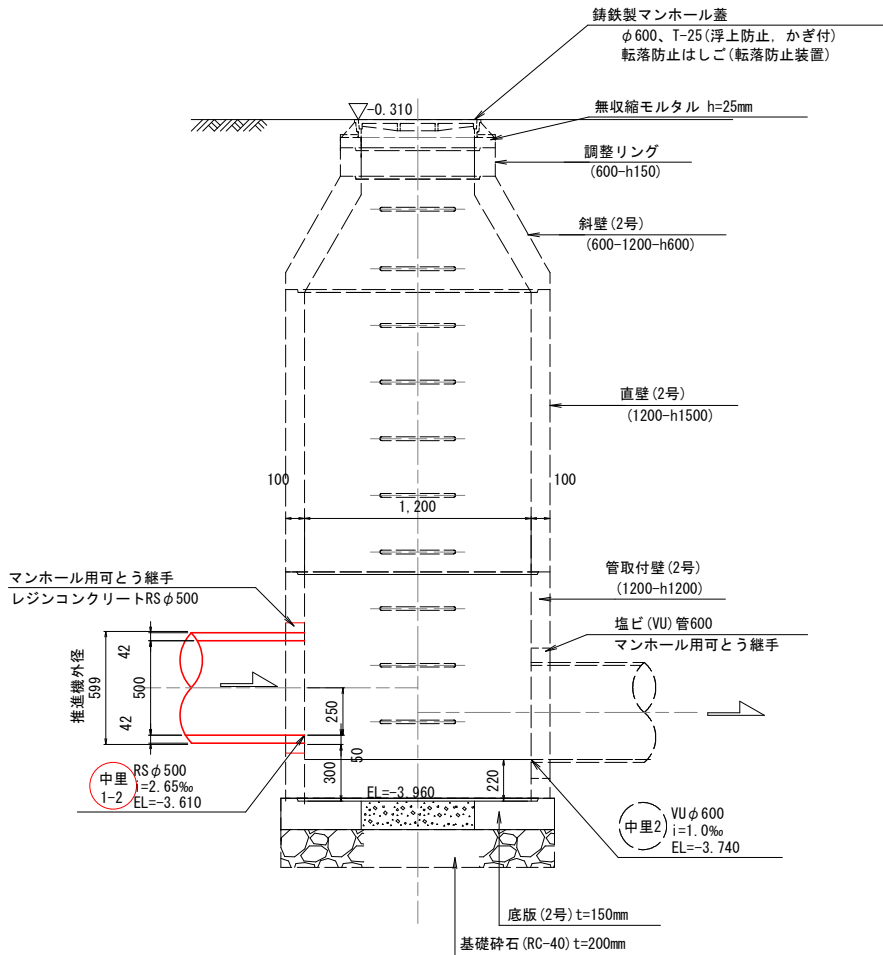

側面図

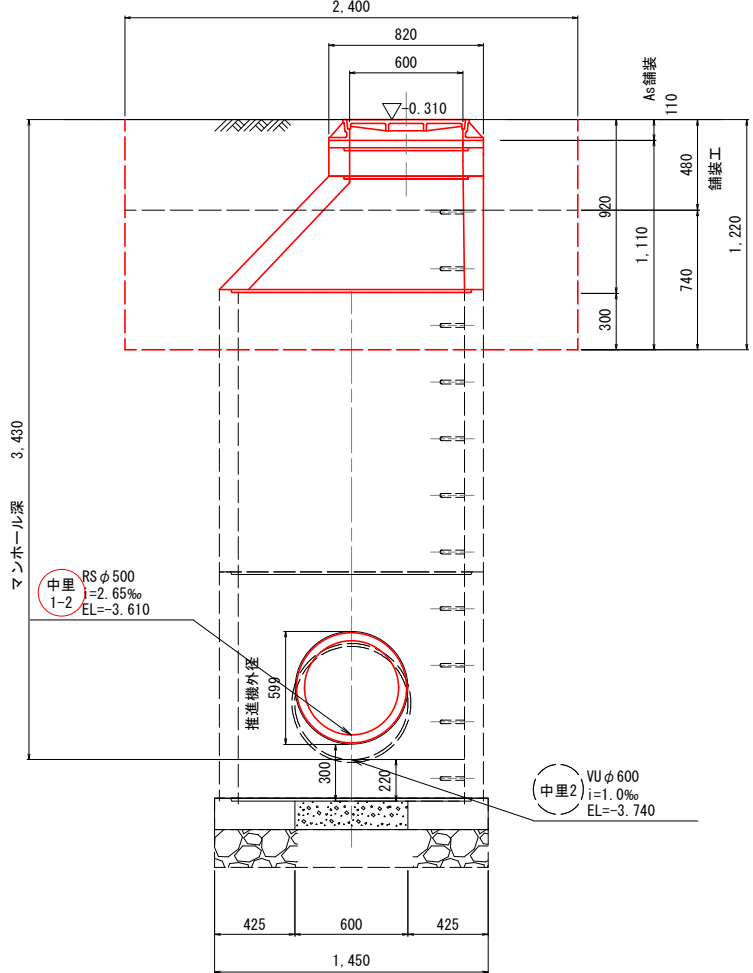


令和7年度石巻市公共下水道事業					
施工地名	石巻市中里三丁目ほか1字 地内				
工事名	西流下管2号北上運河左岸雨水幹線枝線築造工事				
図面名	既設N-3 組立2号マンホール構造図				
縮尺	1:20	位置			
設計者	係長	補佐	課長		
宮城県石巻市				図番	5/8


# N-2 片発進立坑構造図

S=1:50


平面図

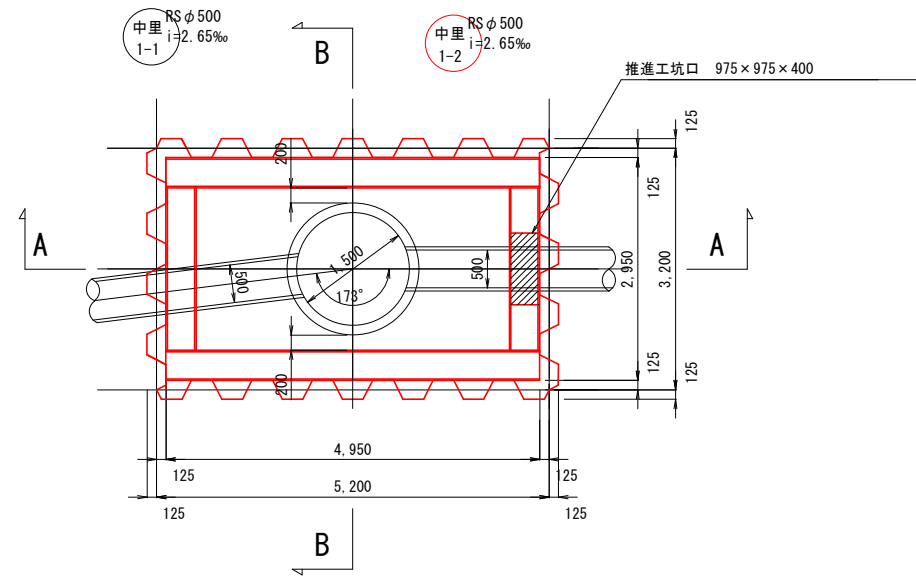



A-A 断面図

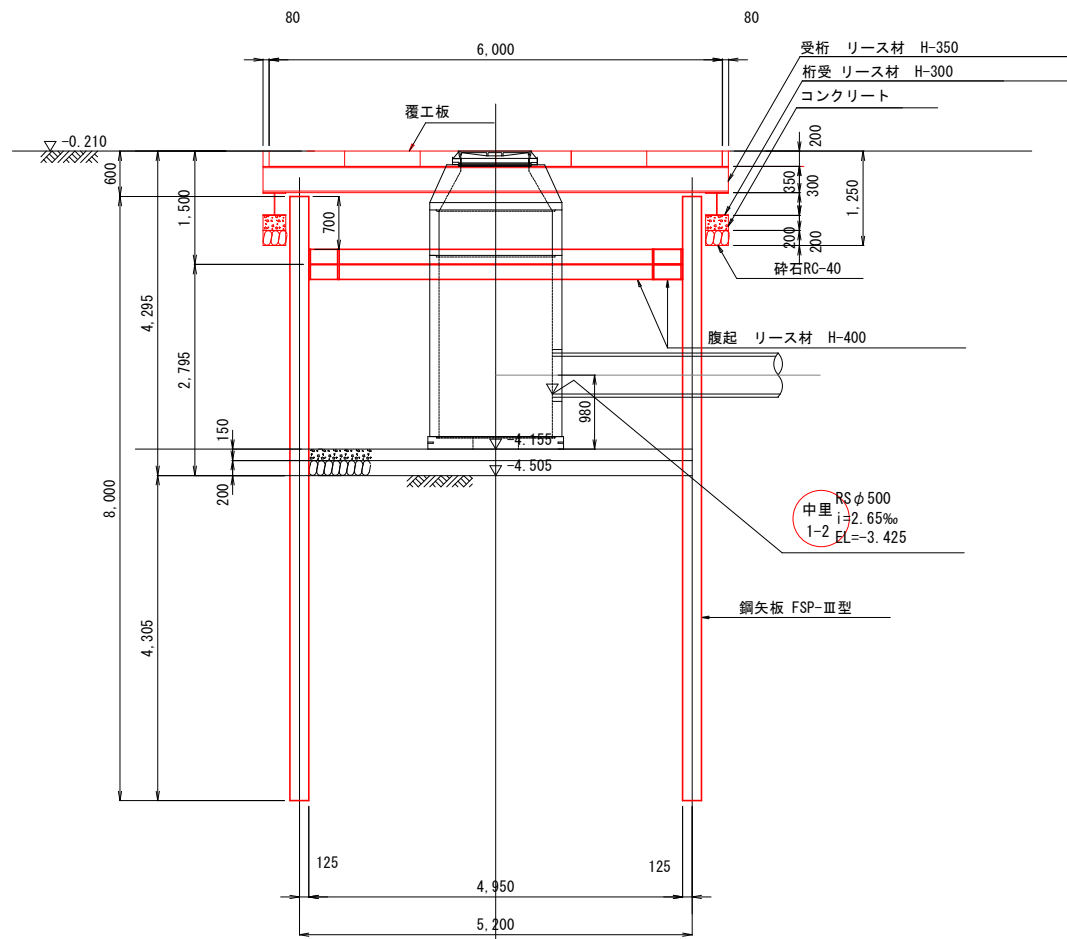

覆工板配置図

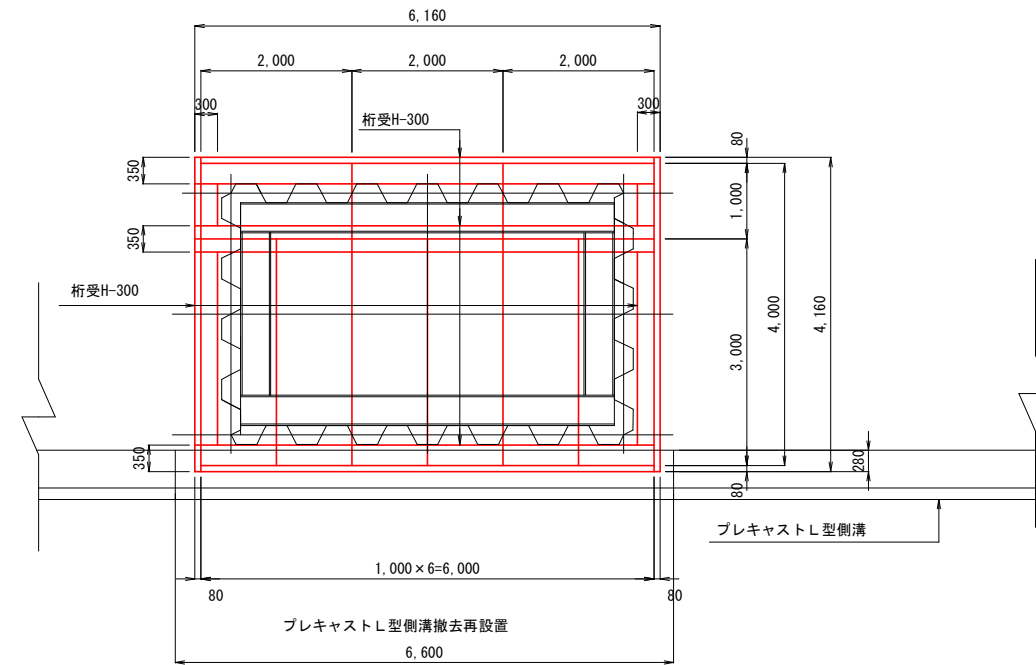





B-B 断面図

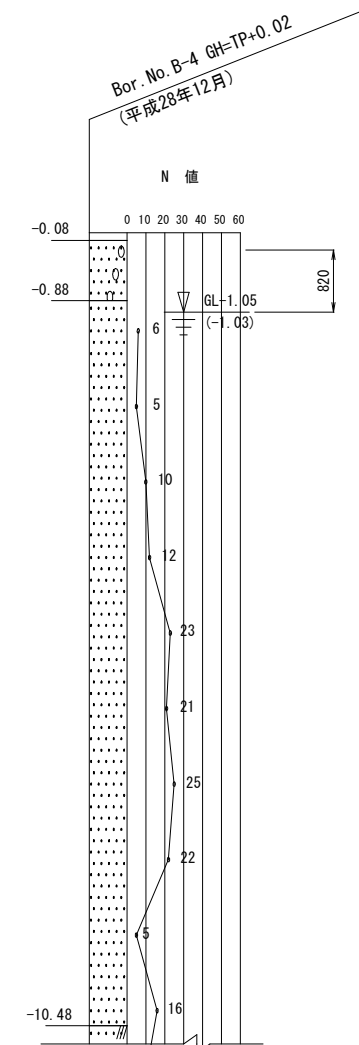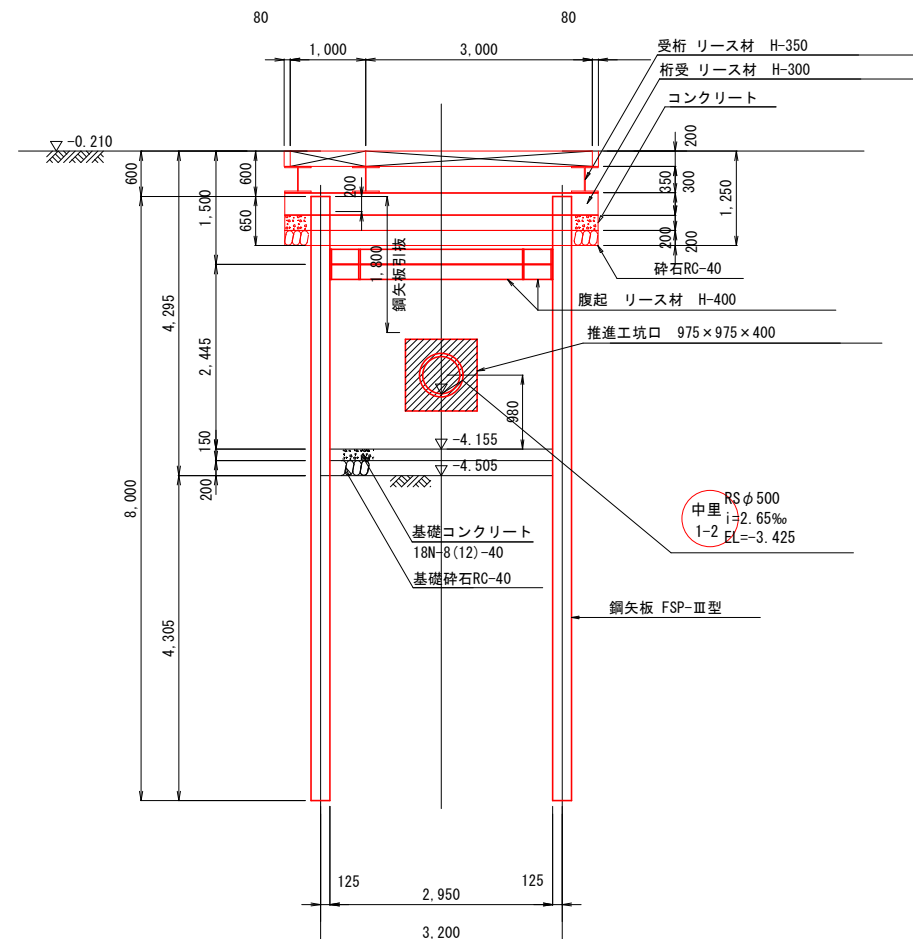

令和7年度石巻市公共下水道事業					
施工地名	石巻市中里三丁目ほか1字 地内				
工事名	西流下管2号北上運河左岸雨水幹線枝線築造工事				
図面名	N-2鋼矢板発進立坑構造図				
縮尺	1:50	位置			
設計者	係長	補佐	課長		
宮城県石巻市			図番	5/8	

S=1 : 50

平面图

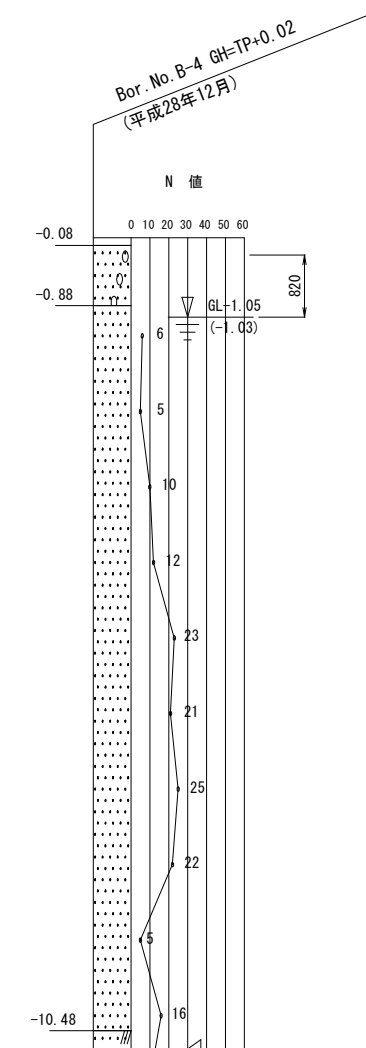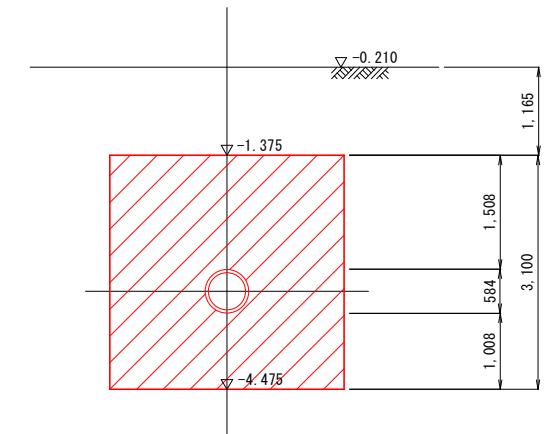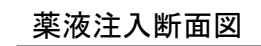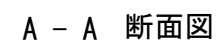


令和7年度石巻市公共下水道事業									
施工地名		石巻市中里三丁目ほか1字 地内							
工事名		西流下2号北2号北上運河左岸雨水幹線枝線築造工事							
図面名		N-2発達進立坑築注図							
縮尺		1:50			位置				
設計者		係長		補佐		課長			
宮城県石巻市					図番		7/8		


N-3 マンホール到達薬注図

S=1:50



平面図

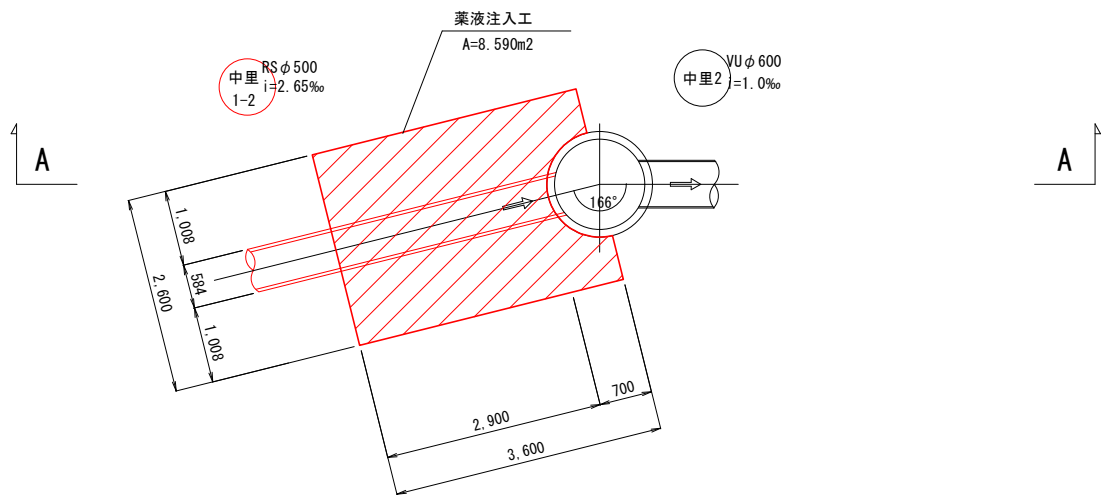

薬液注入断面図

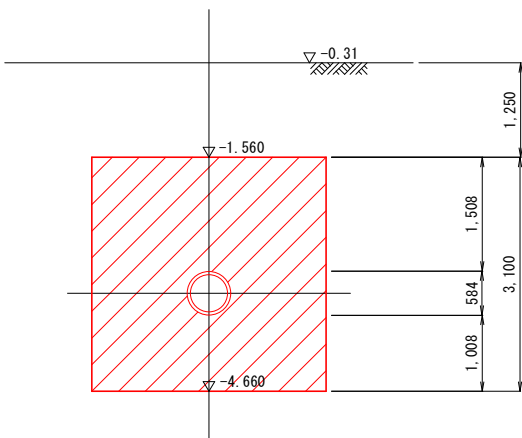

A - A 断面図

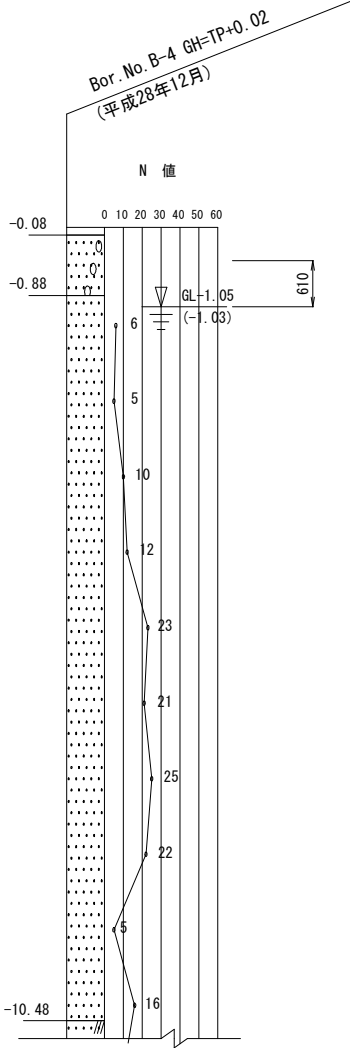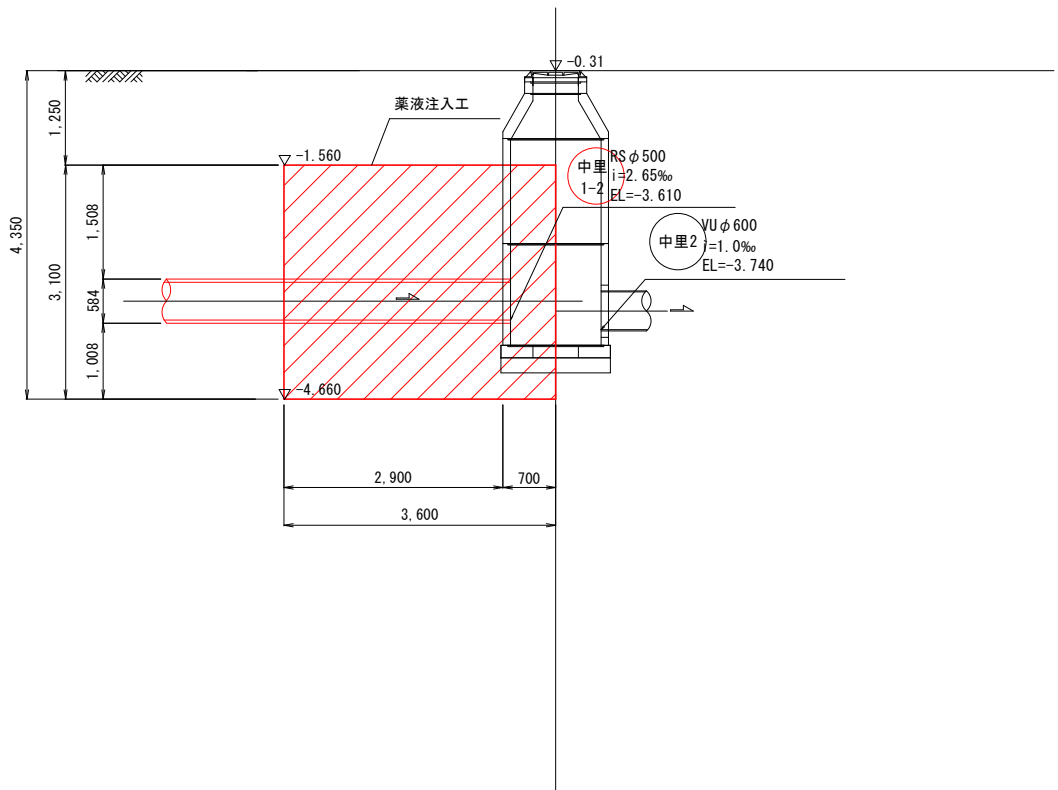

令和7年度石巻市公共下水道事業													
施工地名		石巻市中里三丁目ほか1字 地内											
工 事 名		西流下管2号北上運河左岸雨水幹線枝線築造工事											
図 面 名		N-3マンホール到達薬注図											
縮 尺		1:50			位置								
設計者		係長				補佐				課長			
宮城県石巻市										図番		9/8	