


谷川漁港 谷川地区  
等 深 線 図  
(鮎川潮位データ)  
(海図基準面)

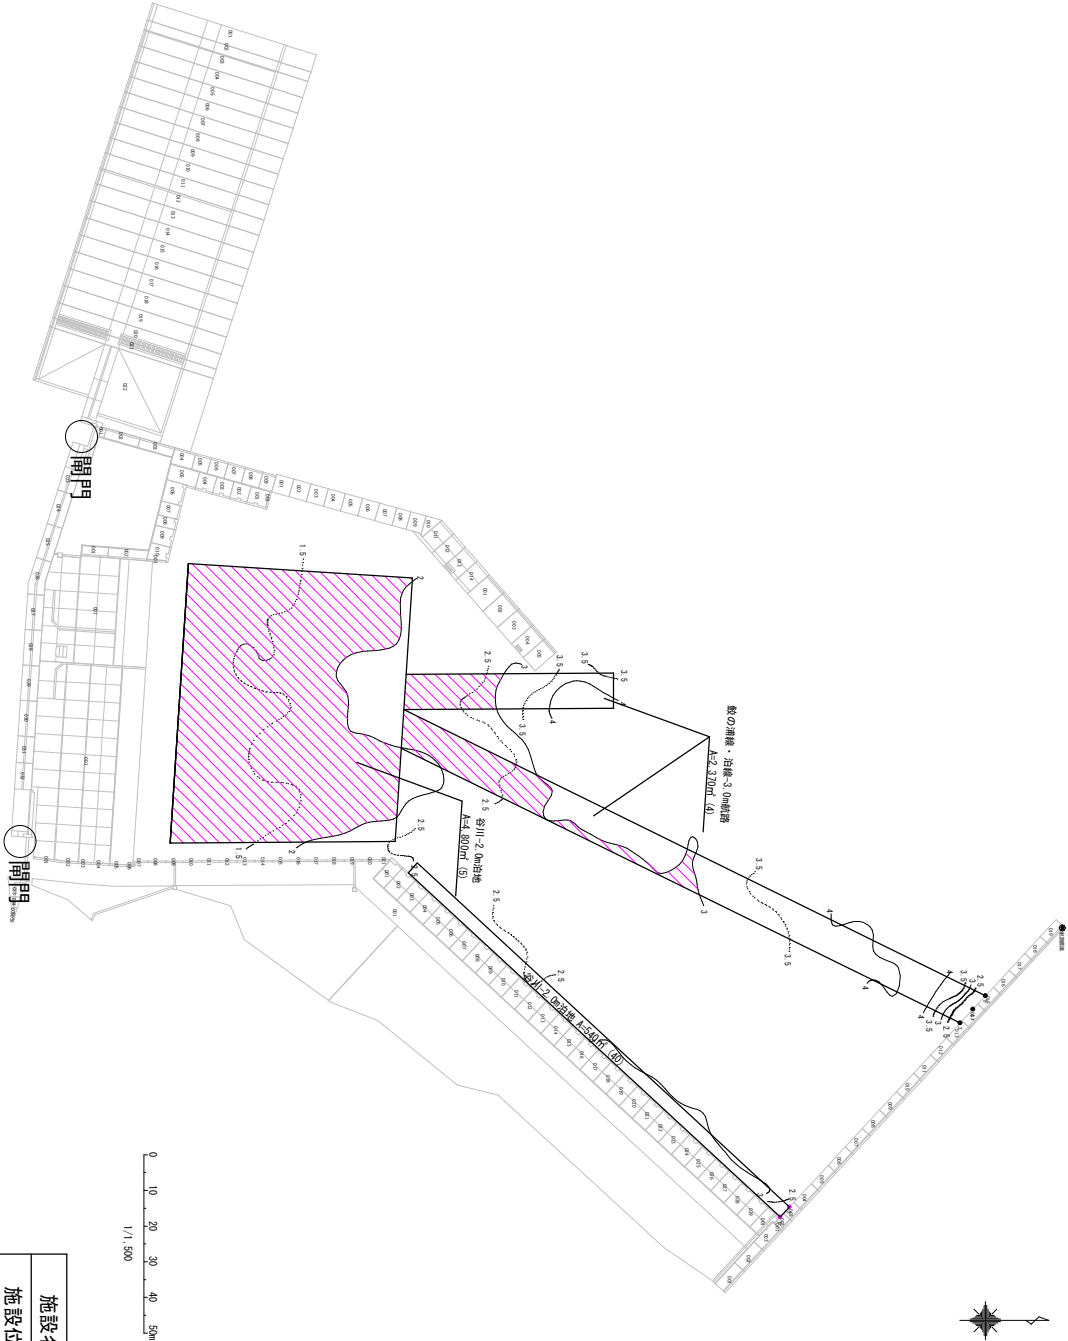

施設名	谷川漁港（谷川地区）		
施設位置	石巻市谷川浜脇ノ入		
工事名	谷川漁港泊地航路浚渫工事		
平面図			
縮尺	1/1,500	全	葉の内 葉
宮 城 県 石 巻 市			