



全体平面図

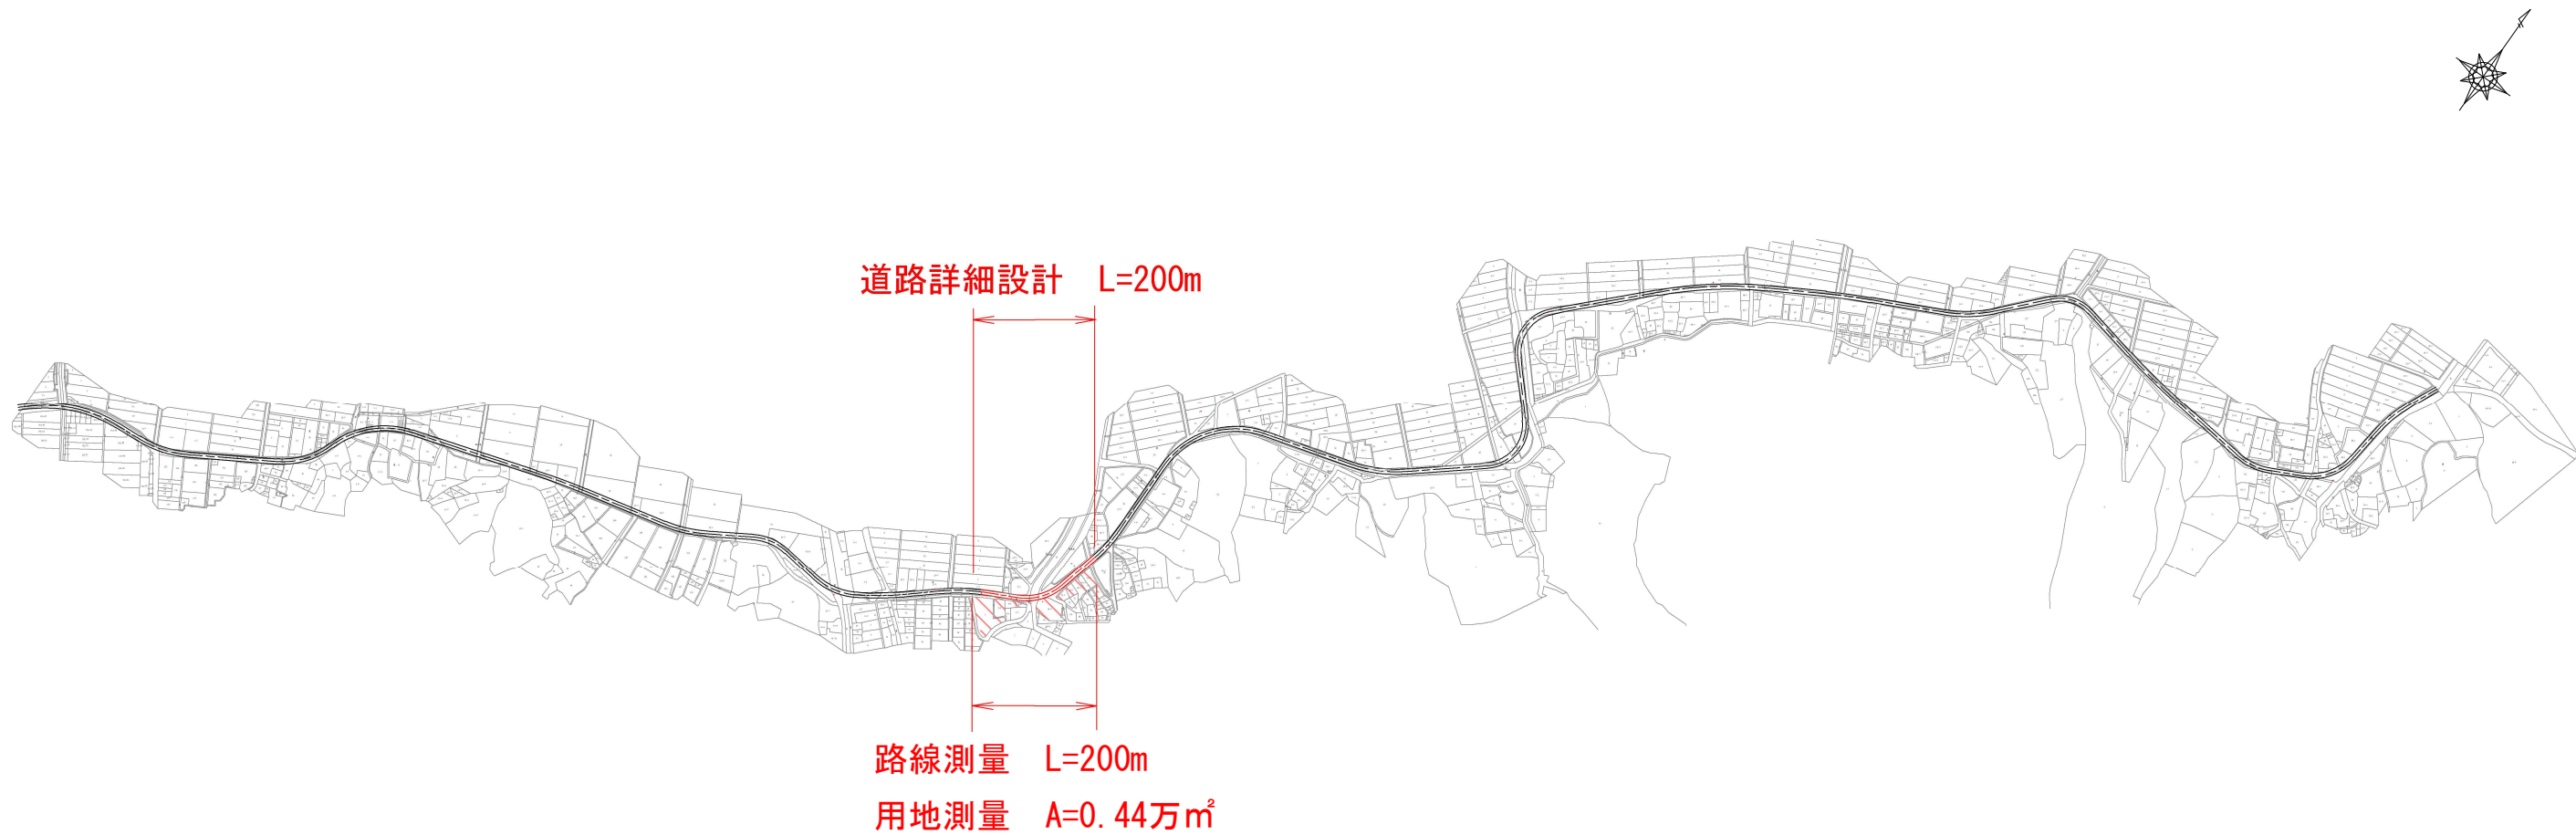

標準断面図 ※参考

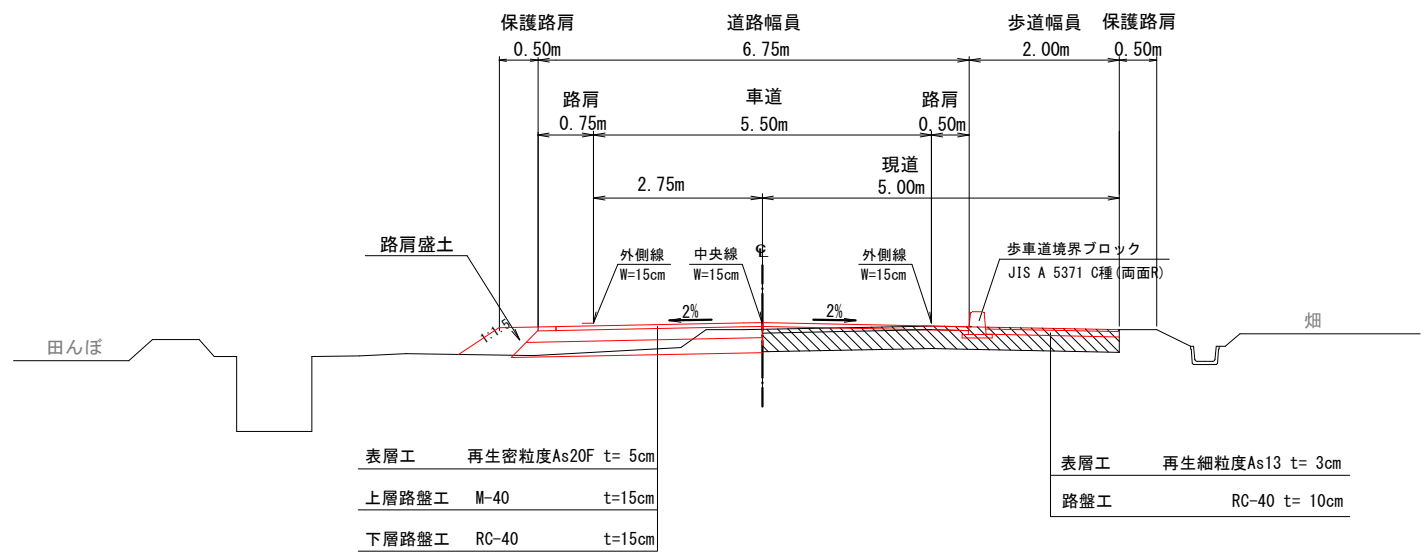

路線名	市道 三輪田線			
箇所	石巻市三輪田字馬場上ほか3字地内			
工事名	三輪田線測量設計（その3）業務			
図名	全体平面図			
縮尺		位置		
設計者	係長	補佐	課長	
石巻市	図番	1	1	