


平面図 S=1:2,500



標準横断面図 S=1:10

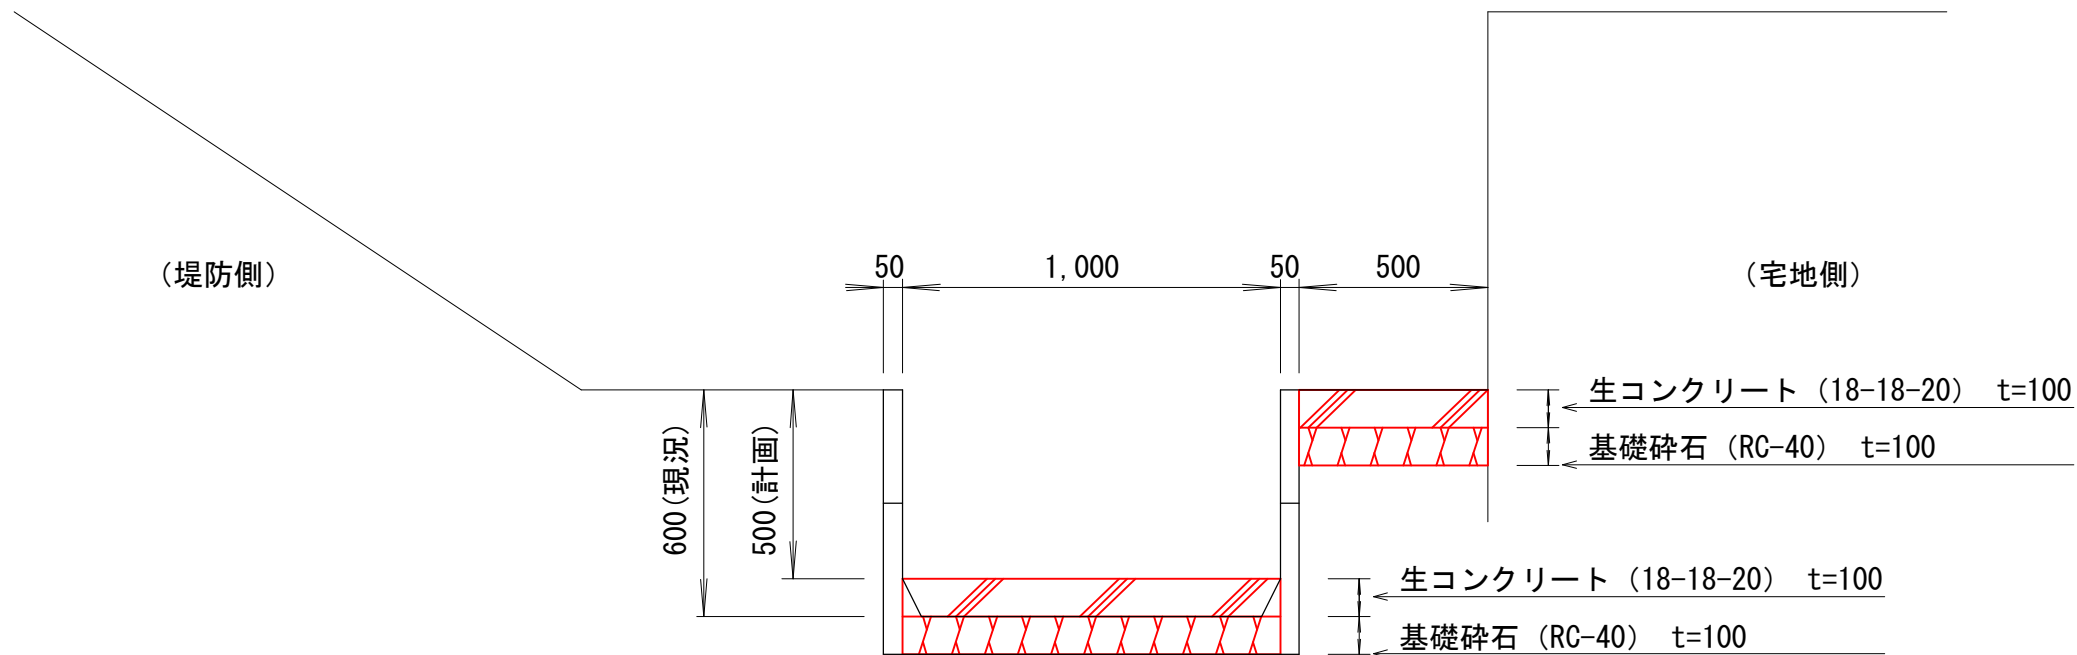

路線				
箇所	石巻市 成田字小塚ほか1字 地内			
工事名	成田地区排水路修繕工事			
図名	平面図、標準横断面図			
縮尺	図示	位置		
設計者	設計者	設計者	設計者	設計者
石巻市		図番	1/1	