
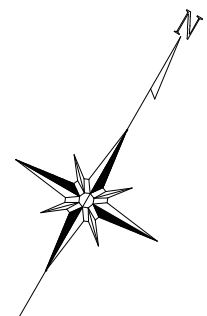


平面図（新境町公園）





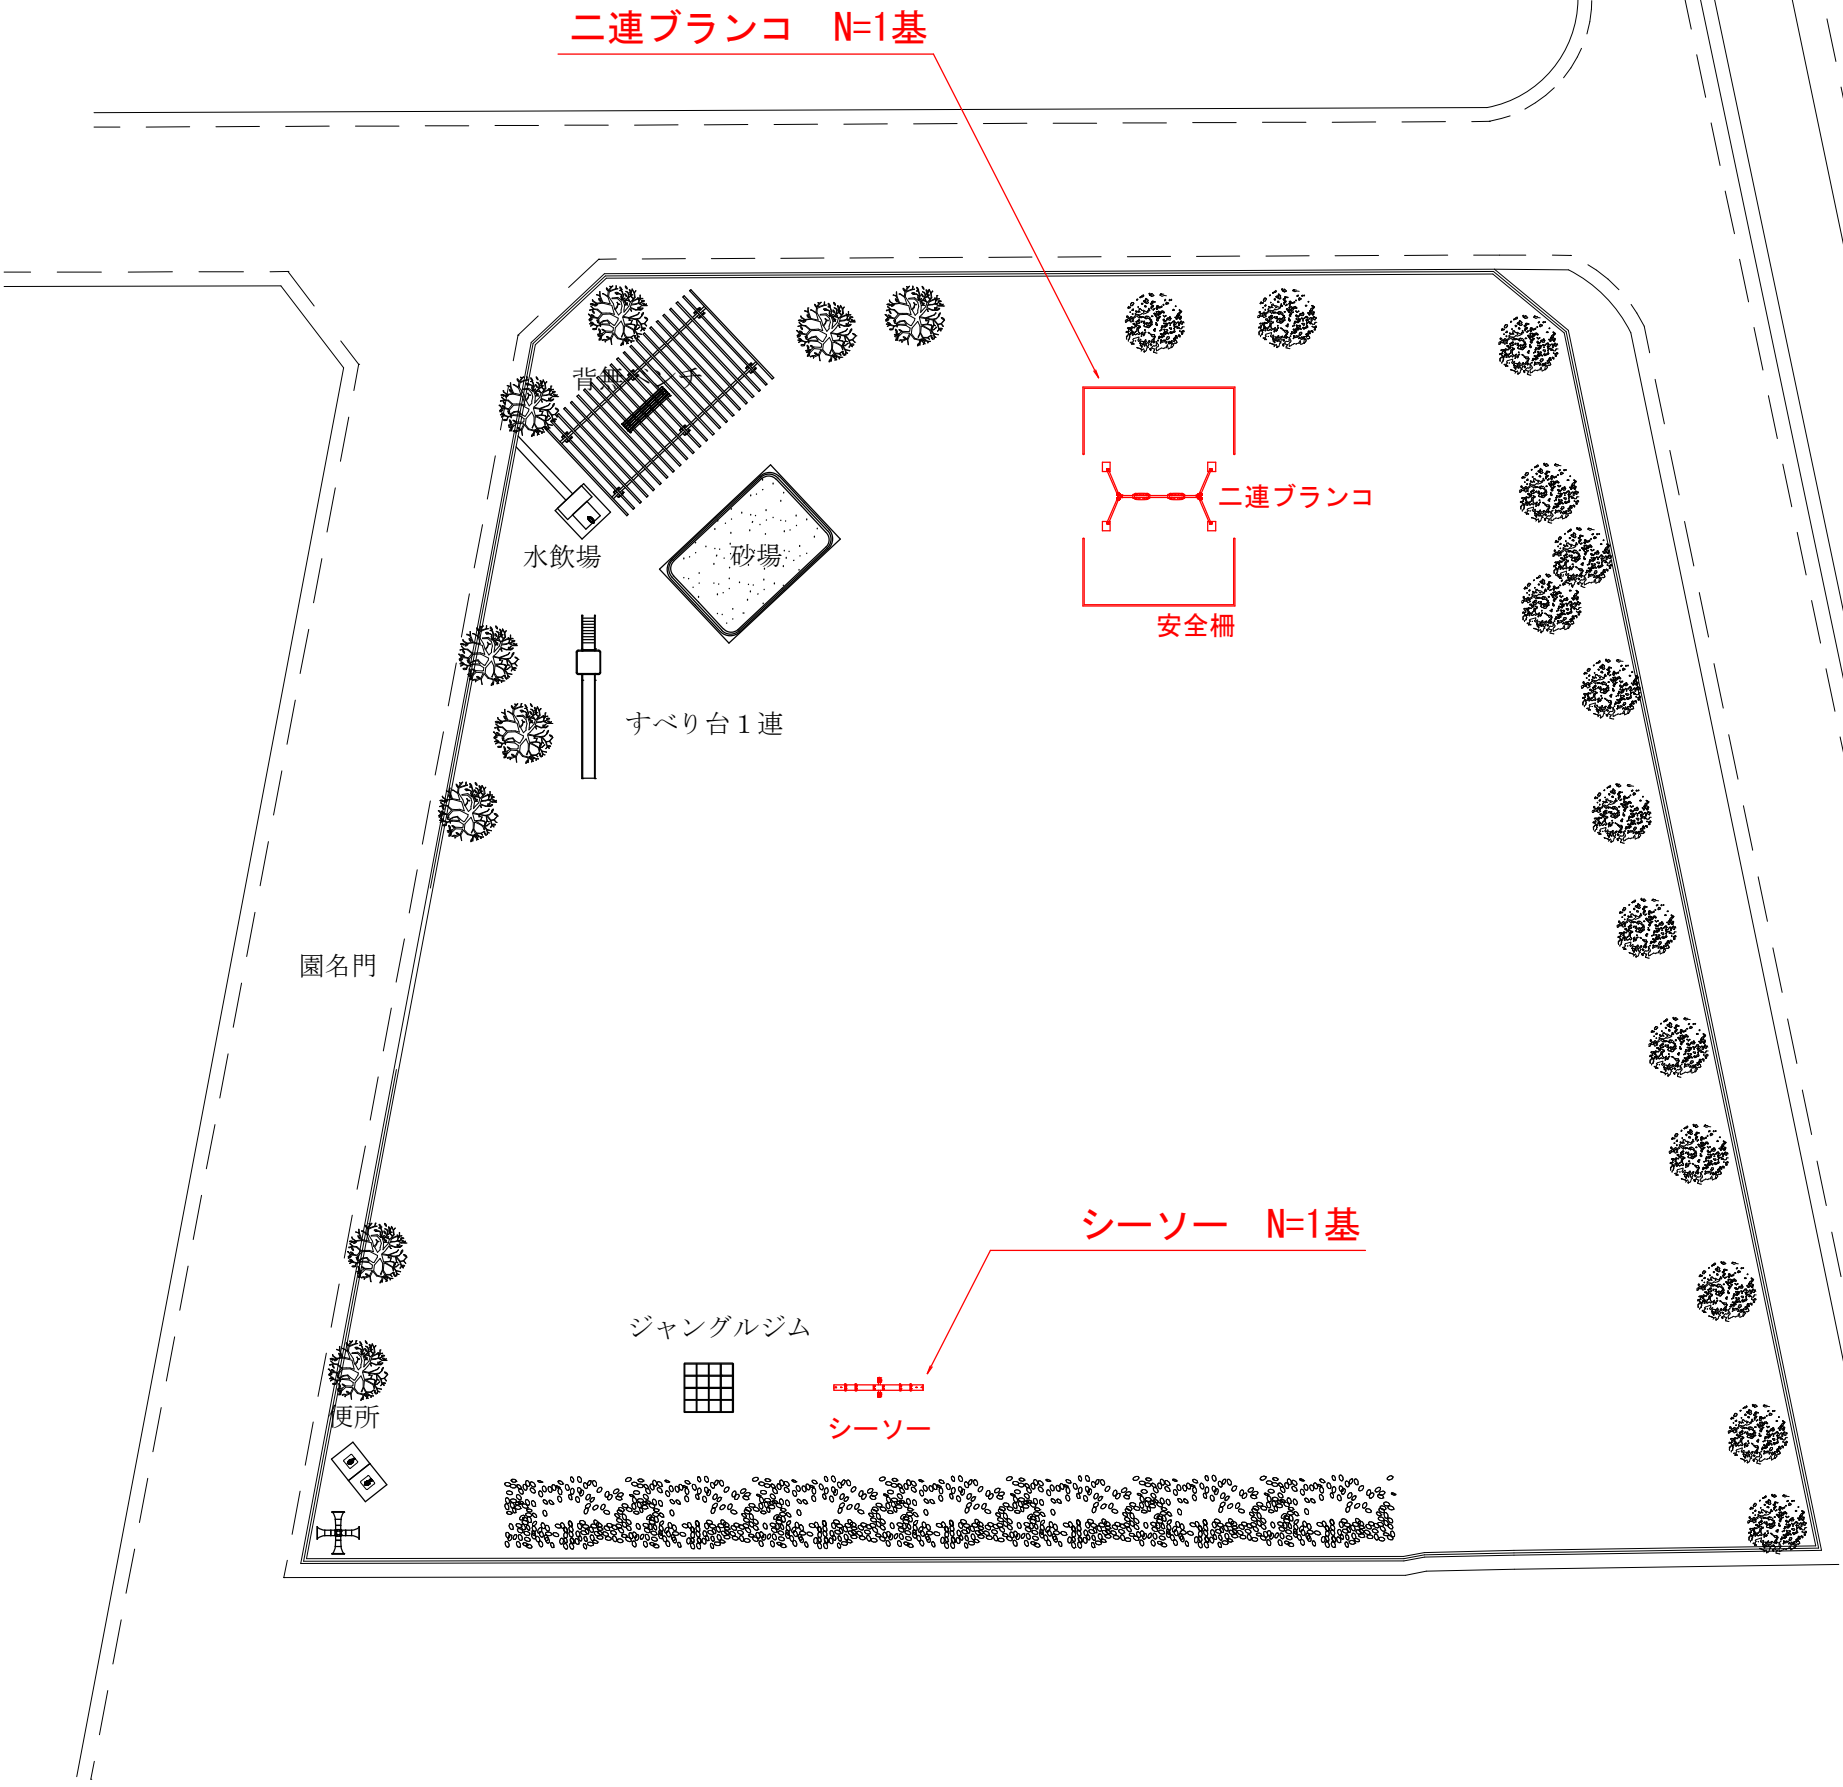


S=1:500

工事番号			
工事名	公園施設長寿命化対策（その12）工事		
施工箇所	石巻市新境町一丁目地内		
図面名	平面図（新境町公園）		
縮尺	図示	位置	
設計者			課長
宮城県石巻市	図番	1	




施設構造図（シーソー）【参考図】

鋼材は、電気亜鉛メッキ処理品とする。
鋳物は、ダクタイル鋳鉄（FCD450）とする。
エンドキャップは、耐候性合成ゴム（EPT550）成形品とする。
塗装は、アクリル樹脂塗料焼付け塗装仕上げとする。
遊具の安全に関する規準JPFA-SP-S:2024適合製品とすること。
（一社）日本公園施設業協会賠償責任保険加入製品とすること。
ISO9001認証取得企業品とすること。
※SE-14S-301J同等品以上とすること。

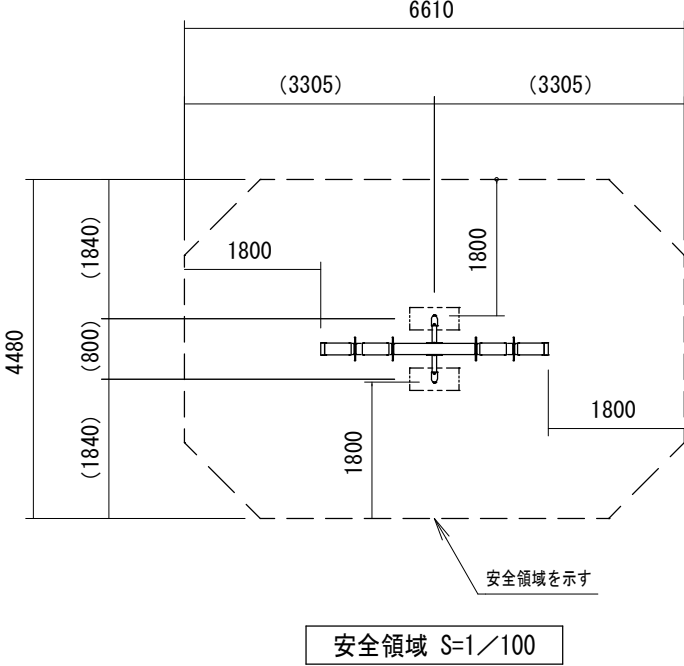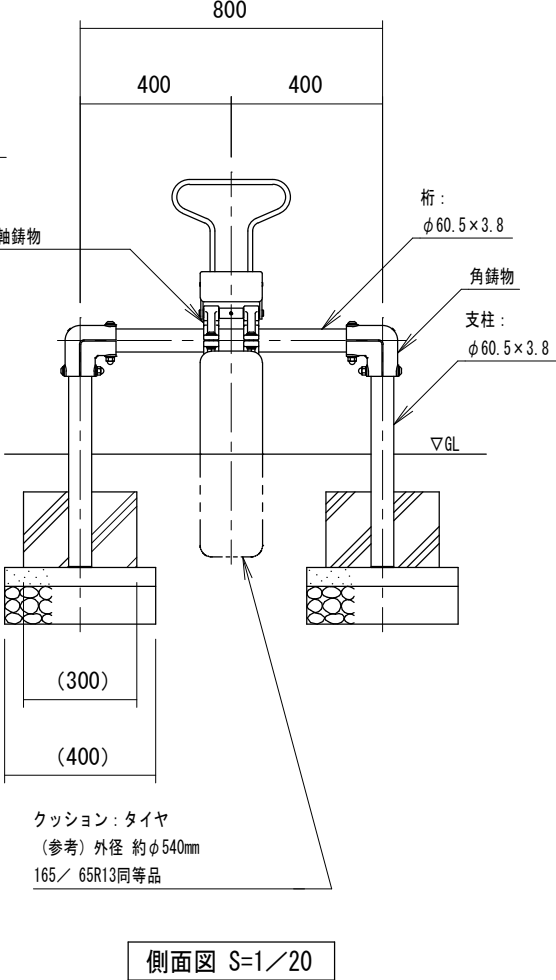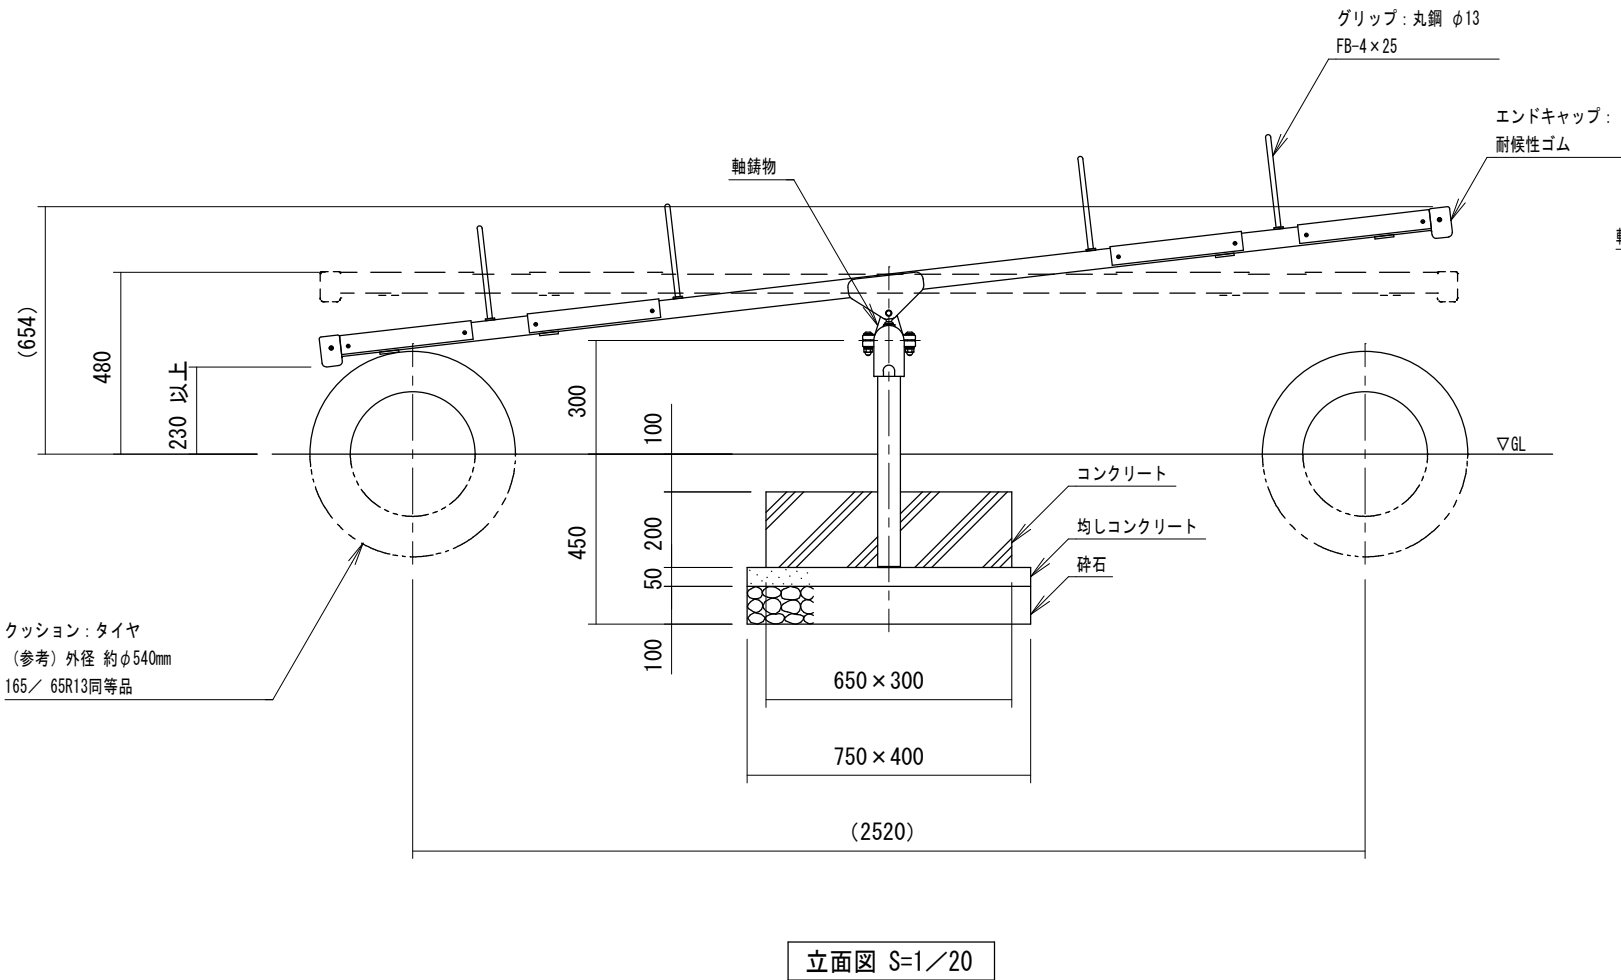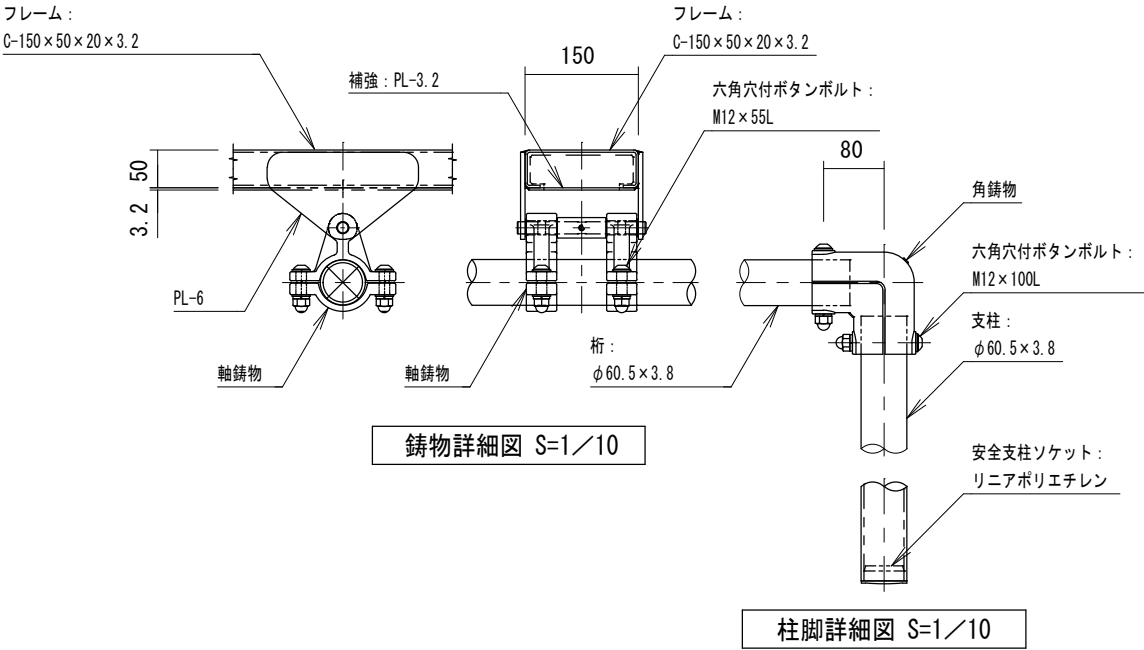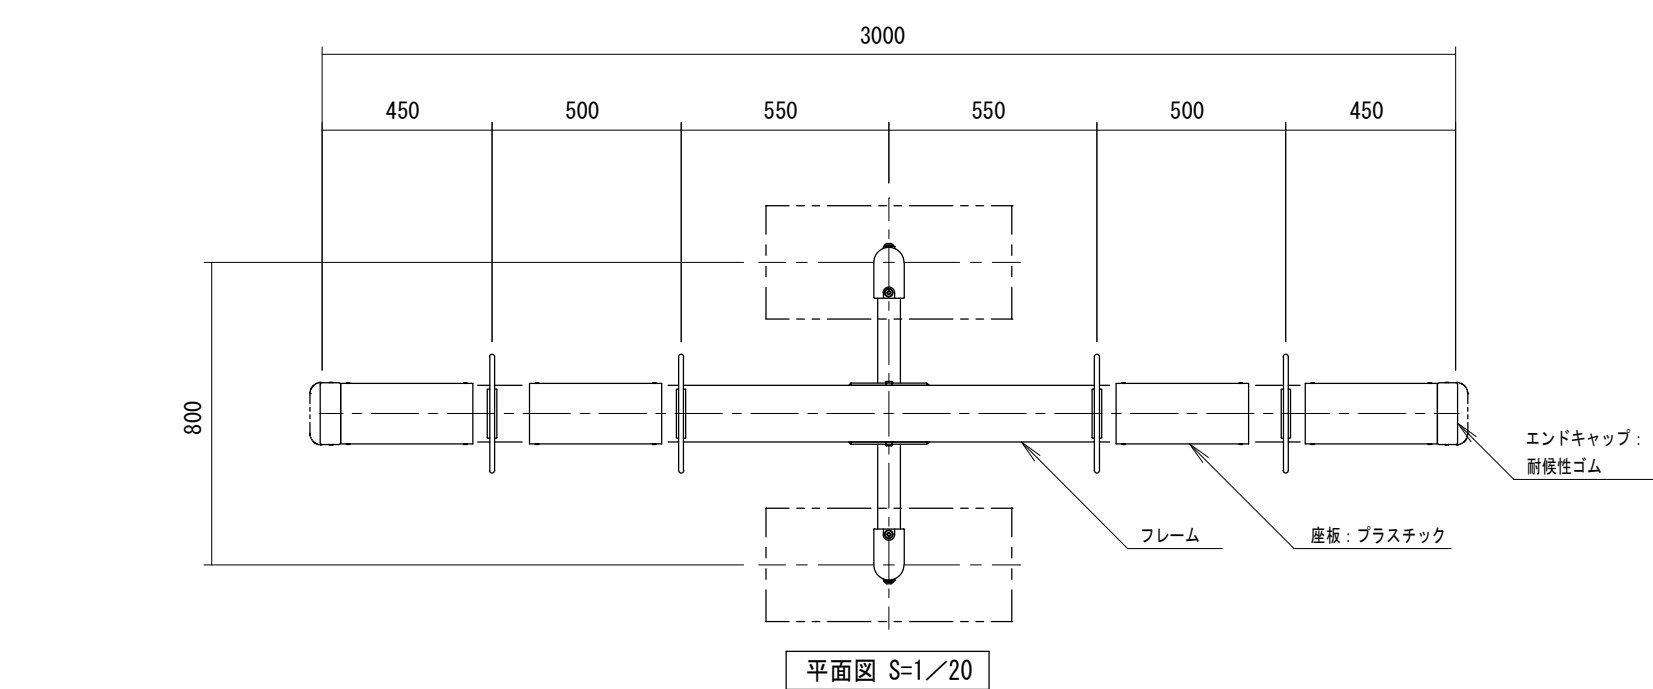

工事番号			
工事名	公園施設長寿命化対策（その１２）工事		
施工箇所	石巻市新境町一丁目地内		
図面名	施設構造図（シーソー）【参考図】		
設計者	図示	位置	
縮尺		課長	
宮城県石巻市		図番	2

施設構造図（二連ブランコ）【参考図】

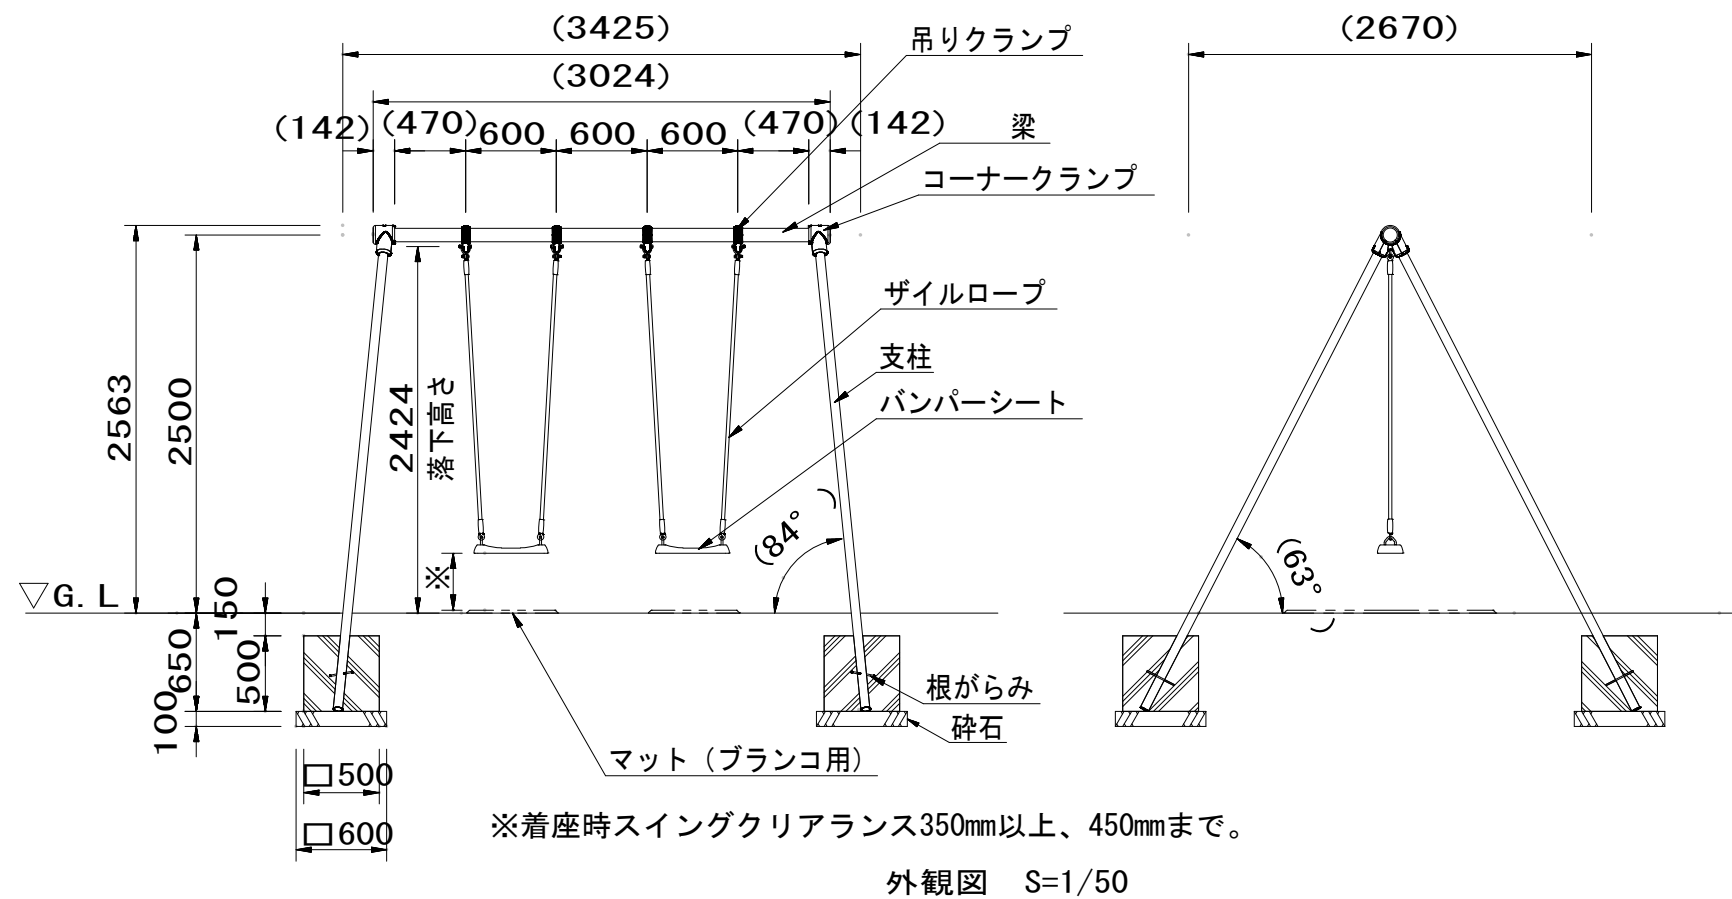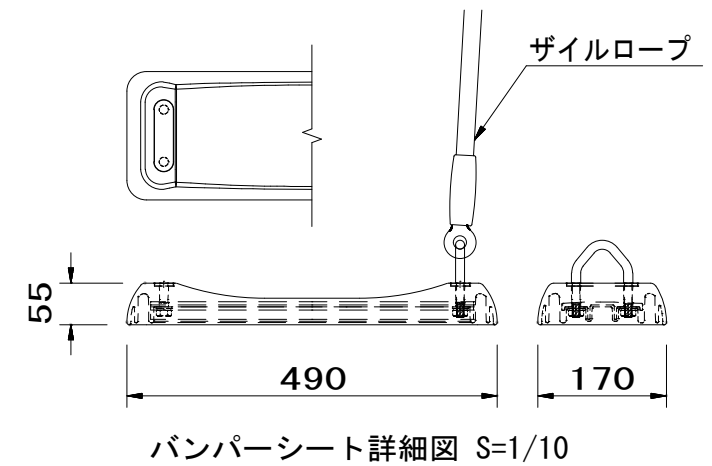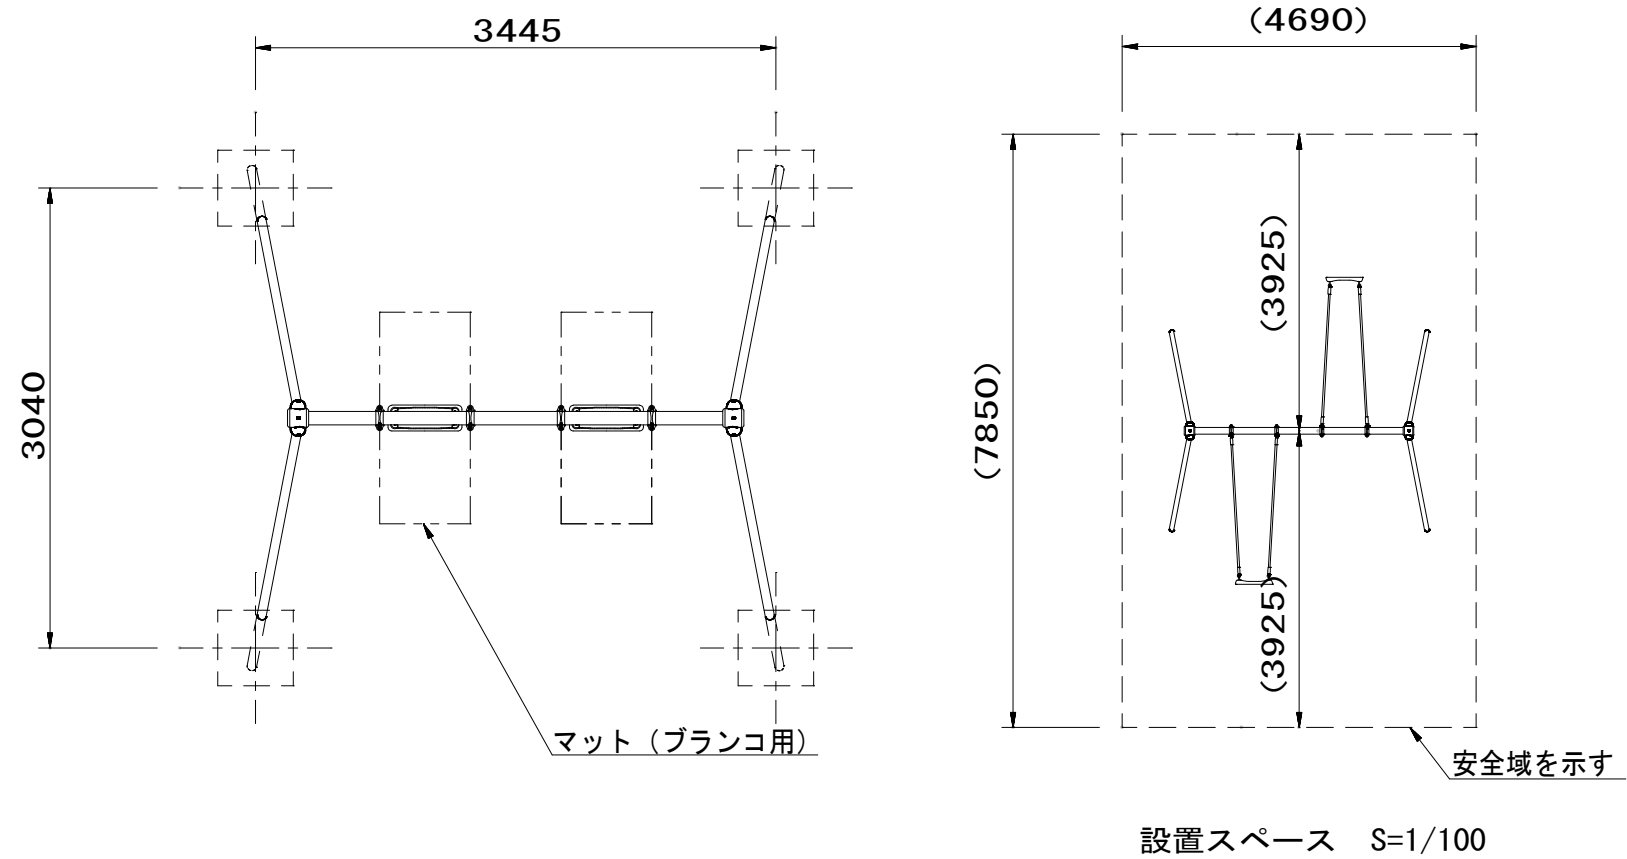


- 梁 : $\phi 89.1 \times t3.2$ 鋼管 ハイジンク 合成樹脂塗装（イエロー）
支柱 : $\phi 60.5 \times t3.2$ 鋼管 ハイジンク 合成樹脂塗装（サンドベージュ）
吊りクランプ : 鉄鍛造品 電気亜鉛メッキ 合成樹脂塗装（オレンジ）
コーナークランプ : ダクタイル鋳物 合成樹脂塗装（オレンジ）
ザイルロープ : $\phi 23$ ザイルロープ
バンパーシート : 合成ゴム成形品（アルミ押出型材入り）
根がらみ : $\phi 9 \times 200$ 丸棒鋼
質量 : 163kg

設置上の注意

- ・本製品の専有スペースとしての安全域を確保すること。
 - ・JPFA-SP-S:2024に準拠した製品すること。
 - ・（一社）日本公園施設業協会の団体加入する公園施設団体賠償責任保険制度を適用すること。
- ※CP-01531同等品以上とすること。

工事番号			
工事名	公園施設長寿命化対策（その１２）工事		
施工箇所	石巻市新境町一丁目地内		
図面名	施設構造図（二連ブランコ）【参考図】		
縮尺	図示	位置	
設計者		課長	
宮城県石巻市		図番	3

施設構造図（二連ブランコ用安全柵）【参考図】

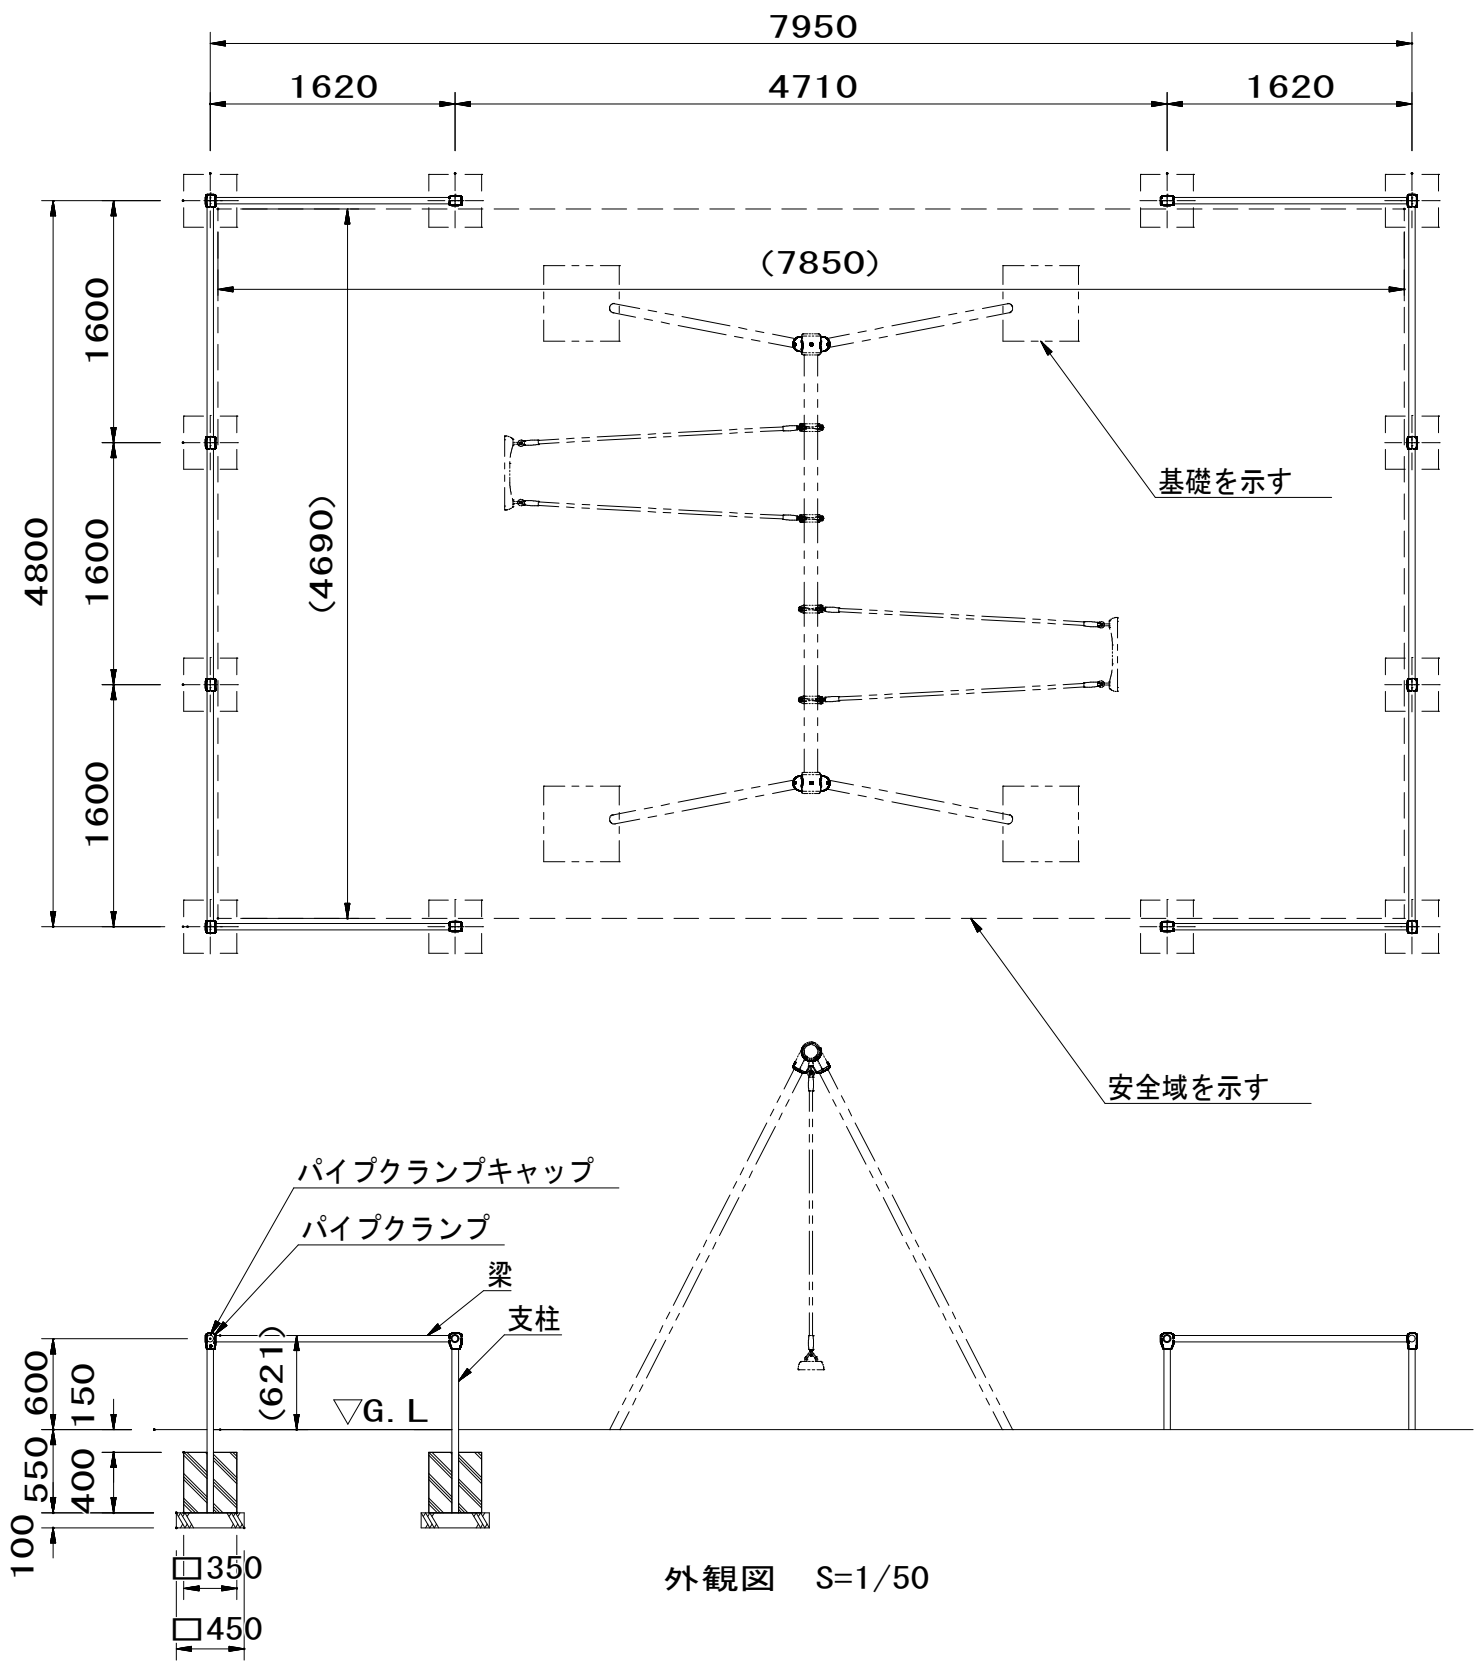

- 支柱 : $\phi 42.7 \times t2.3$ 鋼管 ハイジंक 合成樹脂塗装（サンドベージュ）
梁 : $\phi 42.7 \times t2.3$ 鋼管 ハイジंक 合成樹脂塗装（イエロー）
パイプクランプ : アルミ合金鋳物 合成樹脂塗装（オレンジ）
パイプクランプキャップ : 樹脂成型品（オレンジ）
質量 : 76kg

・JPFA-SP-S:2024に準拠した製品とすること。
※CP-01567同等品以上とすること。

工事番号			
工事名	公園施設長寿命化対策（その１２）工事		
施工箇所	石巻市新境町一丁目地内		
図面名	施設構造図（二連ブランコ用安全柵）【参考図】		
縮尺	図示	位置	
設計者		課長	
宮城県石巻市		図番	4


撤去平面図（新境町公園）

二連ブランコ撤去 N=1基


二連ブランコ

シーソー撤去 N=1基

シーソー

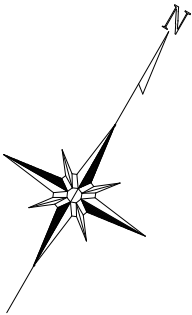

S=1:500

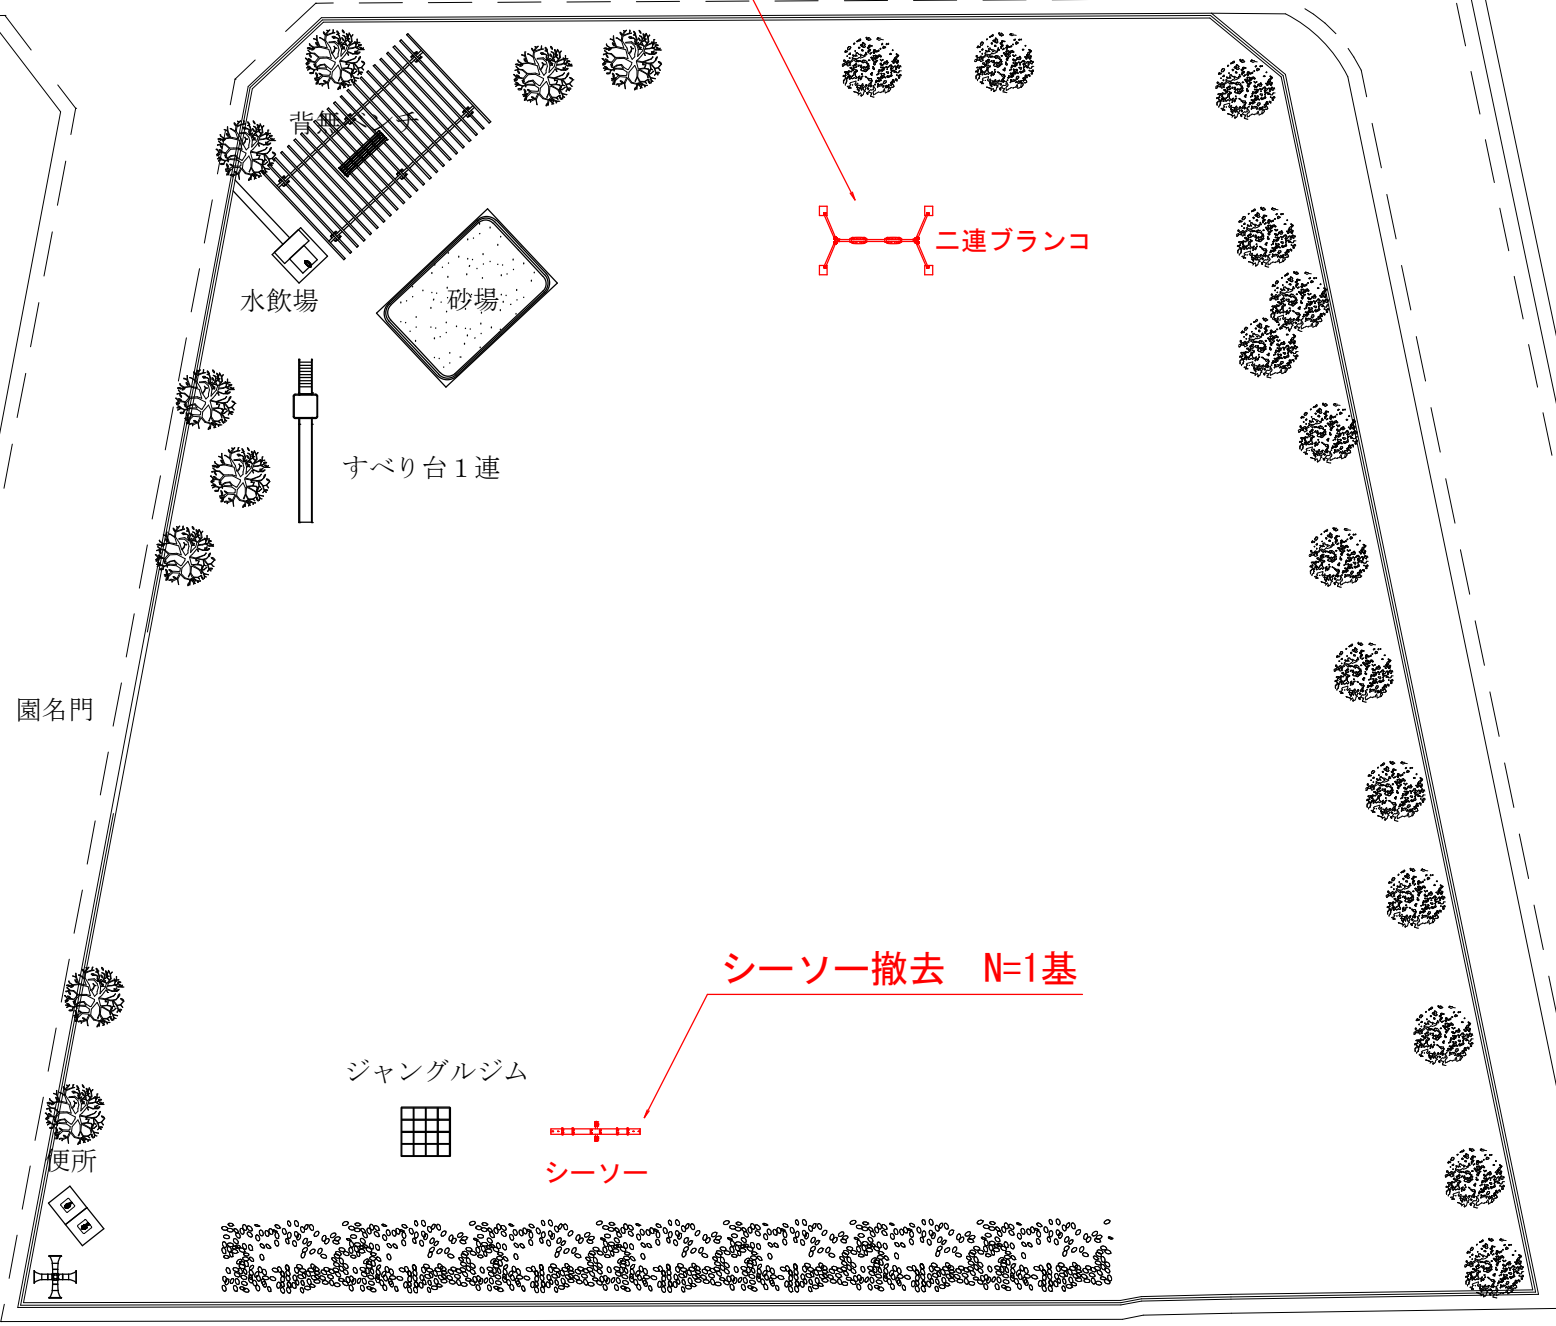

工事番号			
工事名	公園施設長寿命化対策（その12）工事		
施工箇所	石巻市新境町一丁目地内		
図面名	撤去平面図（新境町公園）		
縮尺	図示	位置	
設計者		課長	
宮城県石巻市	図番	5	