


# 実測平面図 S=1:500

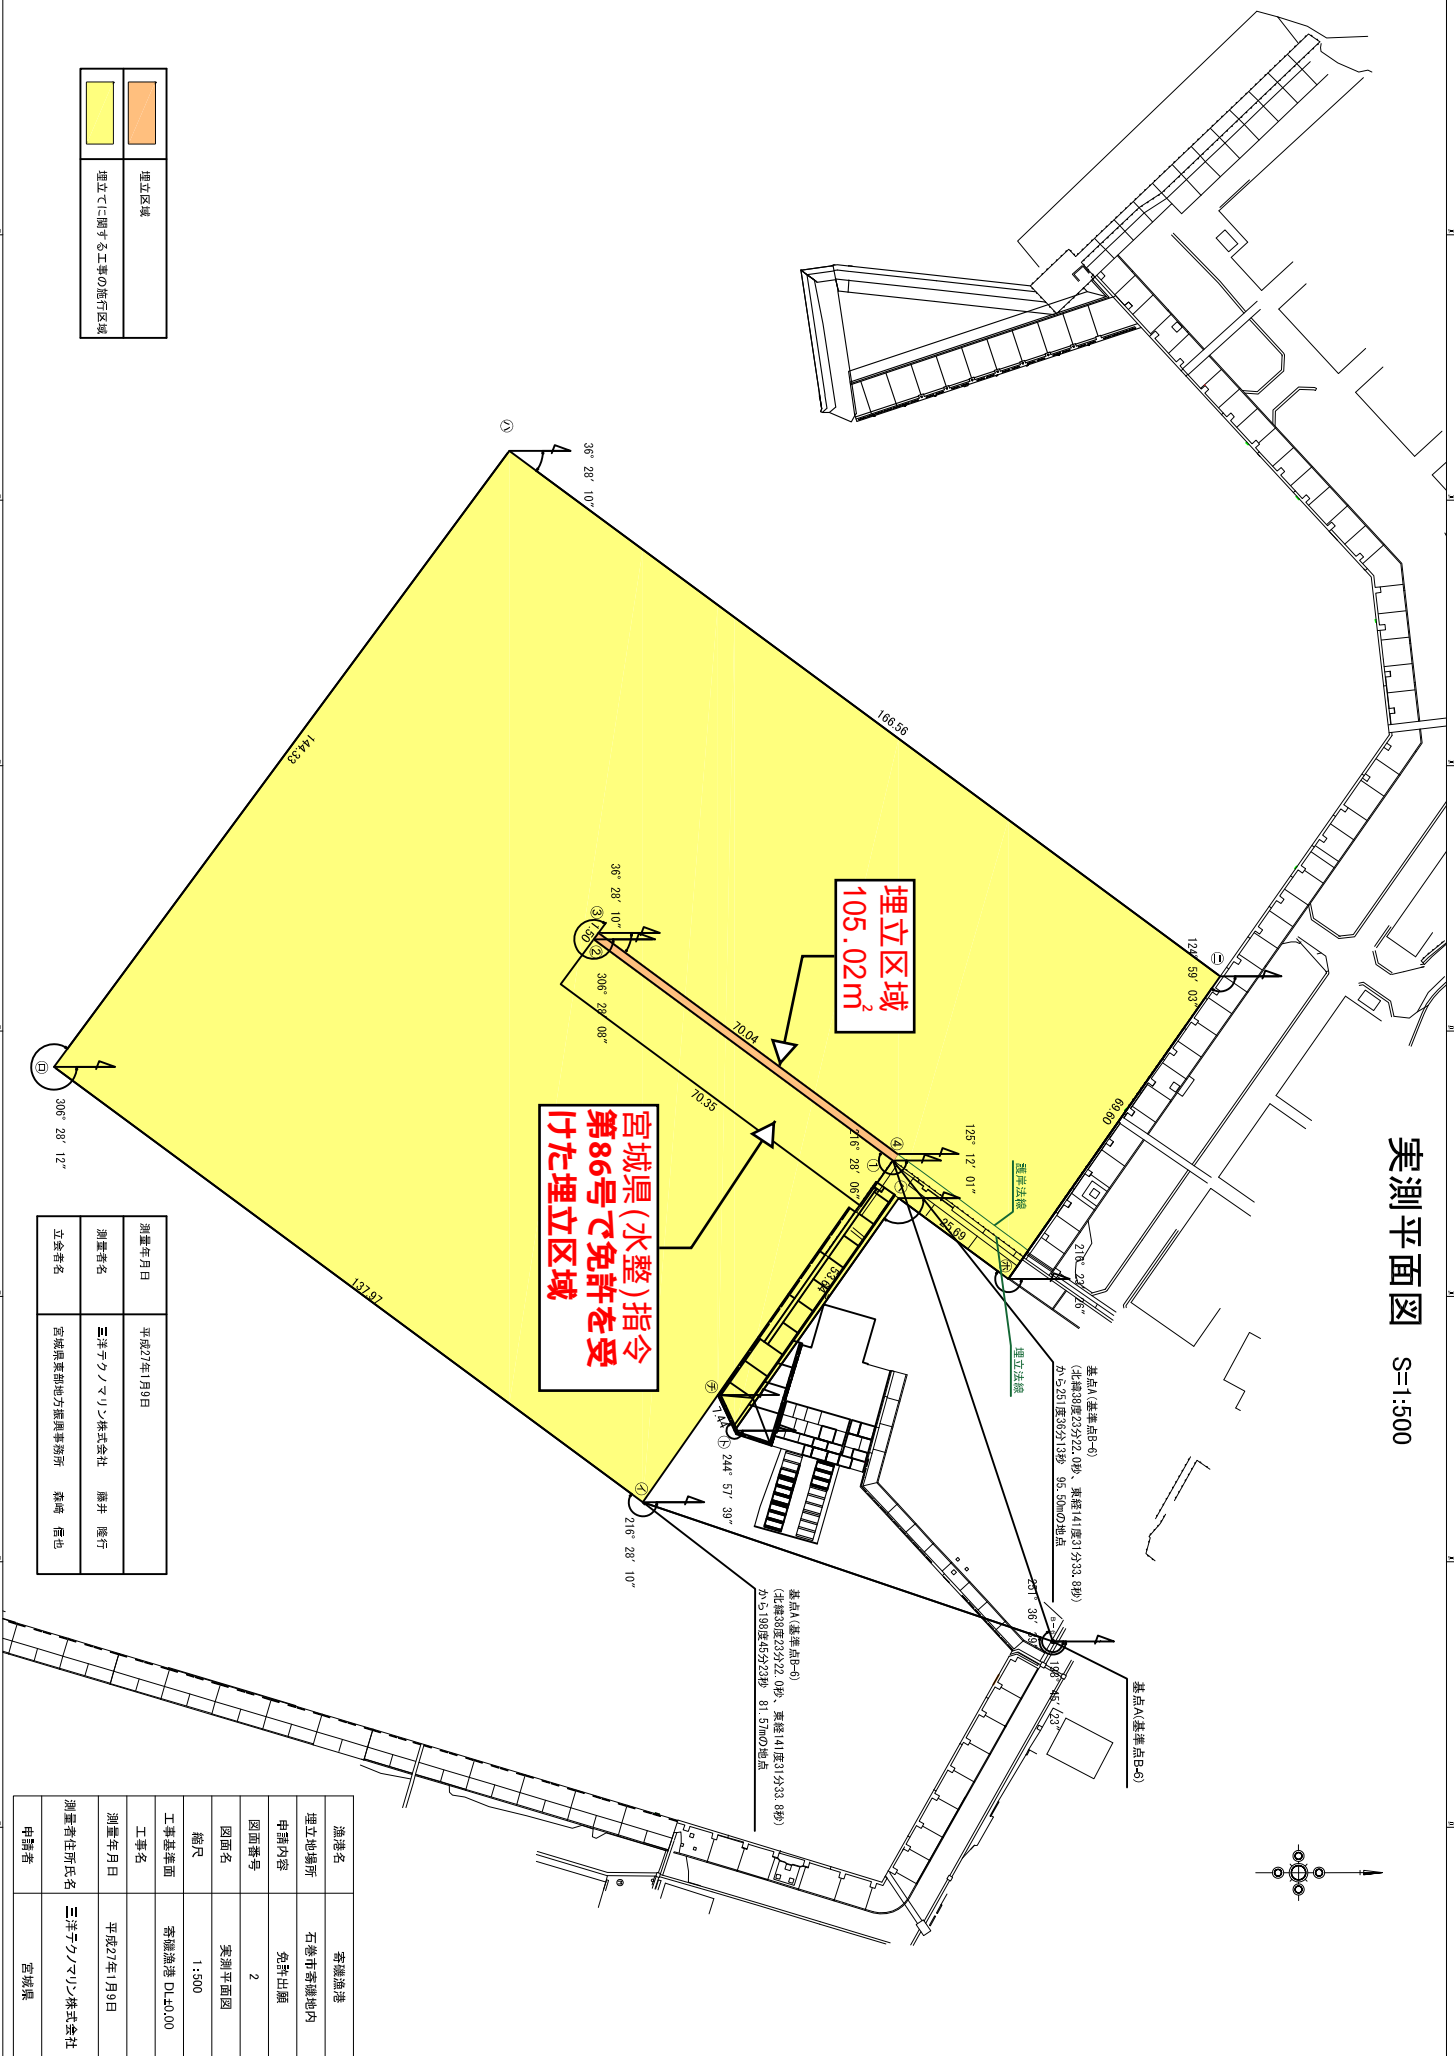

**埋立区域  
105.02m<sup>2</sup>**

**宮城県(水整)指令  
第86号で免許を受  
けた埋立区域**

	埋立区域
	埋立区域
	埋立区域に関する工事の施行区域

測量年月日	平成27年1月9日
測量者名	三洋テクノサービス株式会社 藤井 隆行
立会者名	宮城県東部地方振興事務所 森崎 信也

漁港名	奇磯漁港
埋立場所	石巻市奇磯地内
申請内容	免許出願
図面番号	2
図面名	実測平面図
縮尺	1:500
工事基準面	奇磯漁港 RL±0.00
工事名	
測量年月日	平成27年1月9日
測量者住所氏名	三洋テクノサービス株式会社
申請者	宮城県