


添付図面3 給水平面図（小泊団地地区）


A3 S=1:1000
A1 S=1: 500

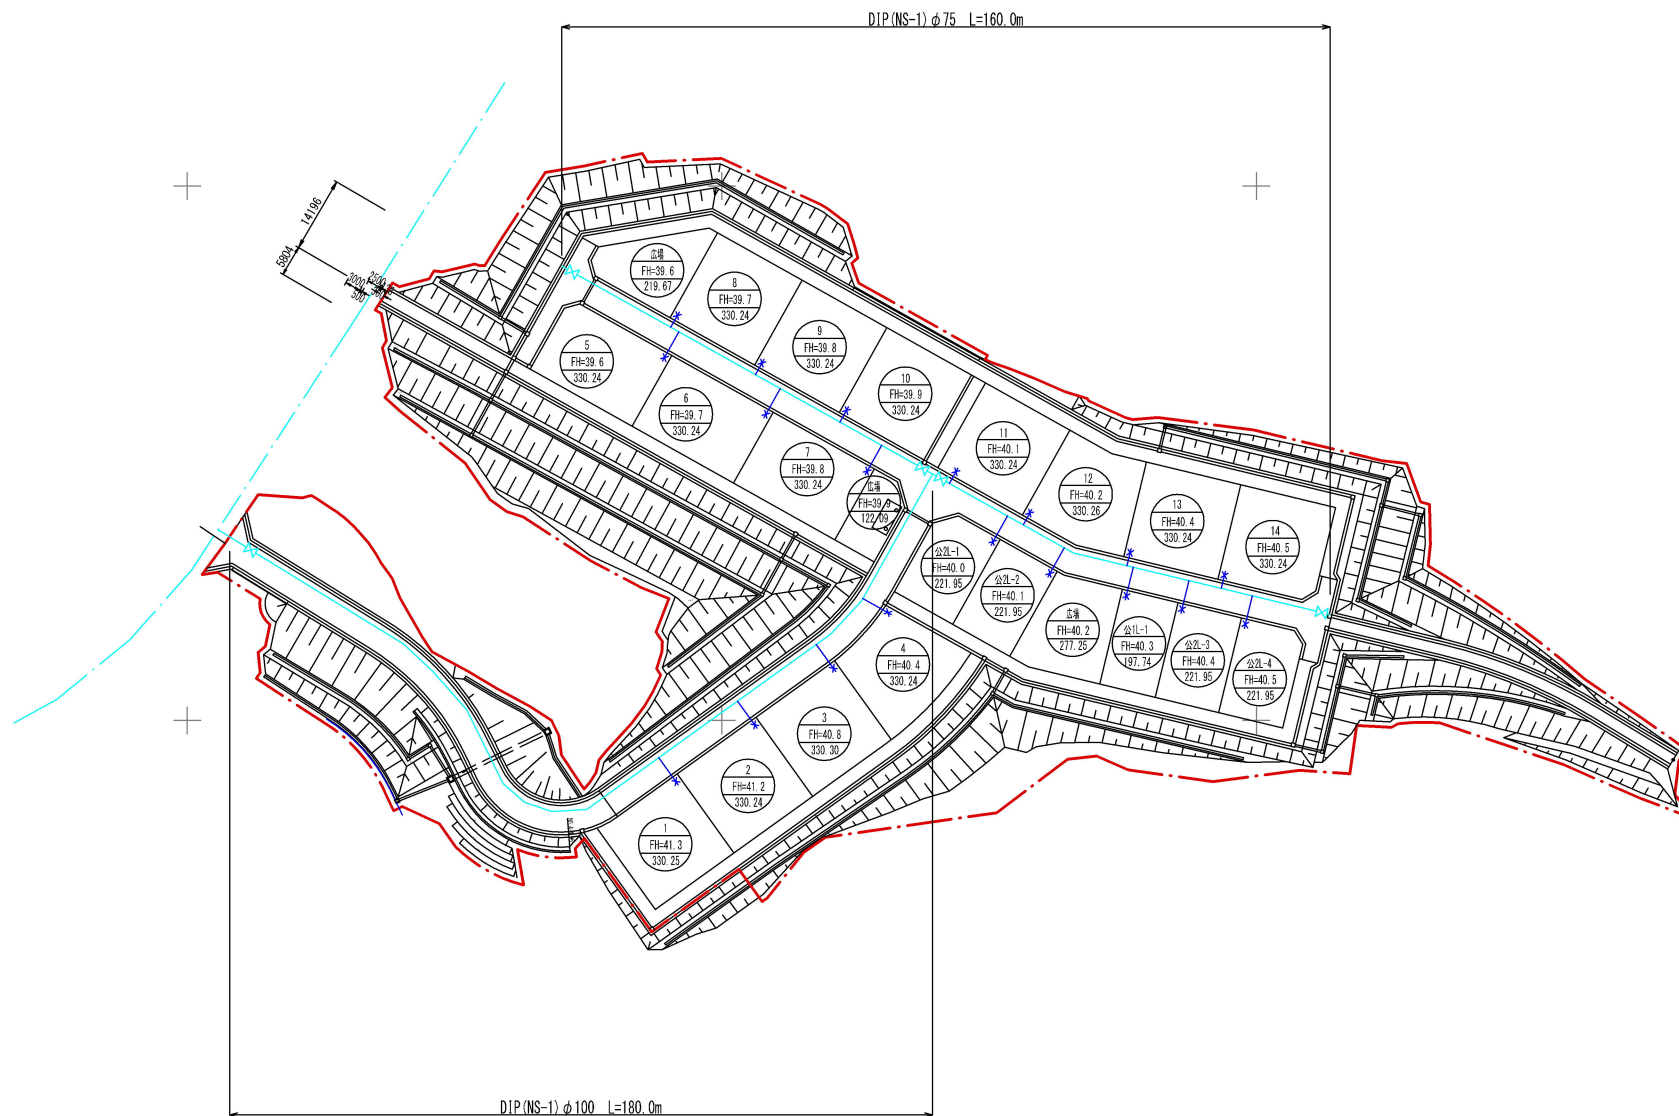

地区名	小泊・大室地区		
箇所	石巻市北上町十三浜字路の沢地内		
工事名	北上（小泊・大室）地区 防災集団移転住宅造成工事		
図名			
縮尺	S=1/1000	位置	
設計者	リガ-	補佐	課長
宮城県石巻市			

添付図面3 緑地計画平面図（小泊団地地区）

A3 S=1:1000
A1 S=1: 500

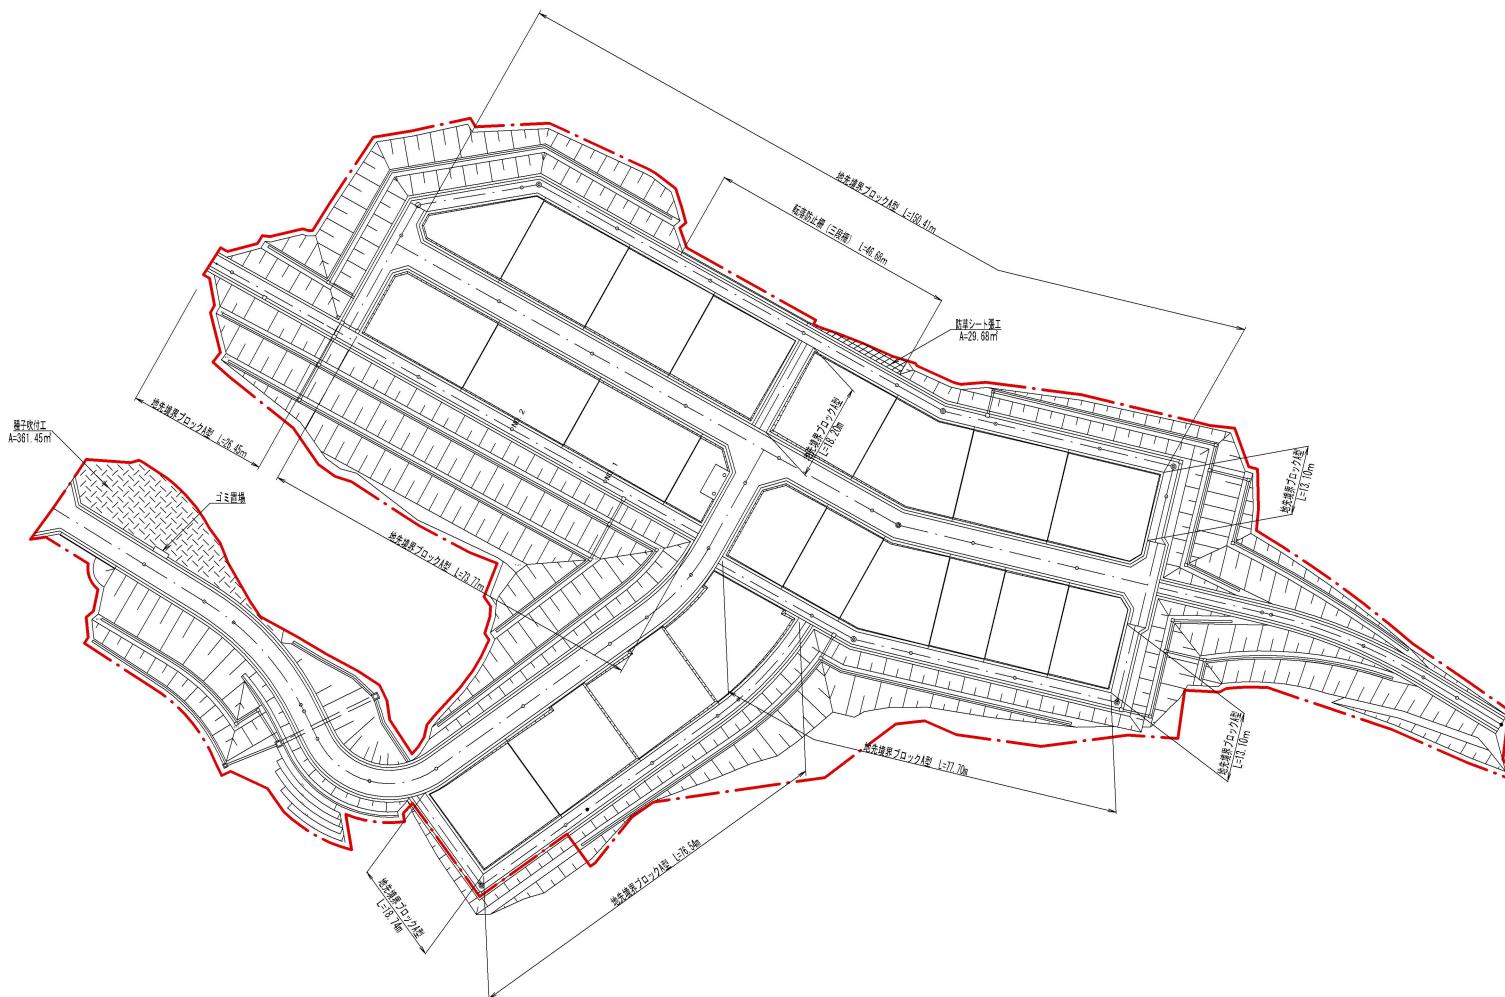

	開発境界
	防草シート張工
	種子吹付工

地区名	小泊・大室地区		
箇所	石巻市北上町十三浜字猪の沢地内		
工事名	北上（小泊・大室）地区 防災集団移転住宅造成工事		
図名	小泊 緑地計画平面図		
縮尺	S=1/1000	位置	
設計者	リ-ア-	補佐	課長
宮城県石巻市			