


添付図面3 断面図 (猪の沢団地地区)

A3 S=1:200
A1 S=1:100

2-2 断面図

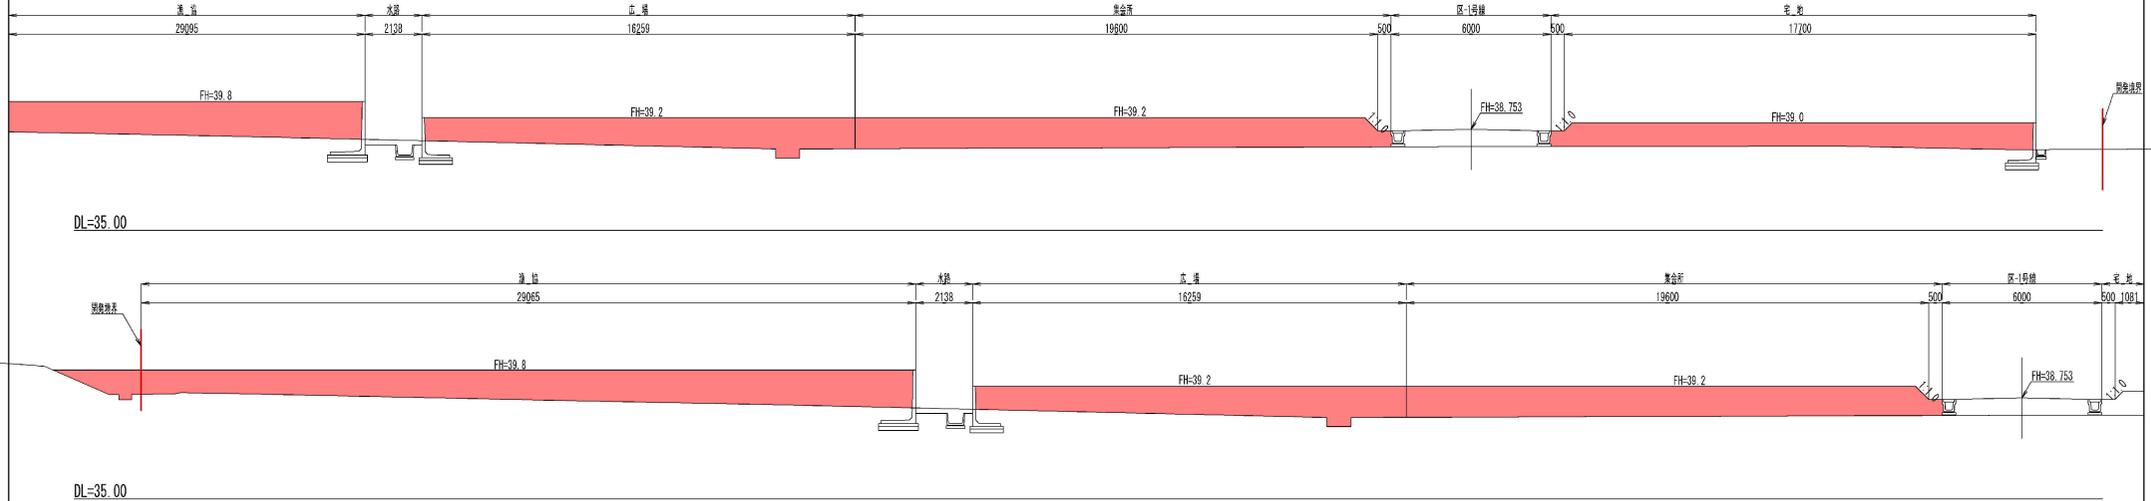


凡例

凡例	名称
	切土
	盛土

地区名	小泊・大室地区		
箇所	石巻市北上町十三浜字猪の沢地内		
工事名	北上(小泊・大室)地区 防災集団移転住宅造成工事		
図名	猪の沢 造成計画断面図(1)		
縮尺	S=1/200	位置	
設計者	リ-ガ-	補佐	課長
宮城県石巻市			

添付図面 3 給水平面図 (猪の沢団地地区)



A3 S=1:1000
A1 S=1: 500

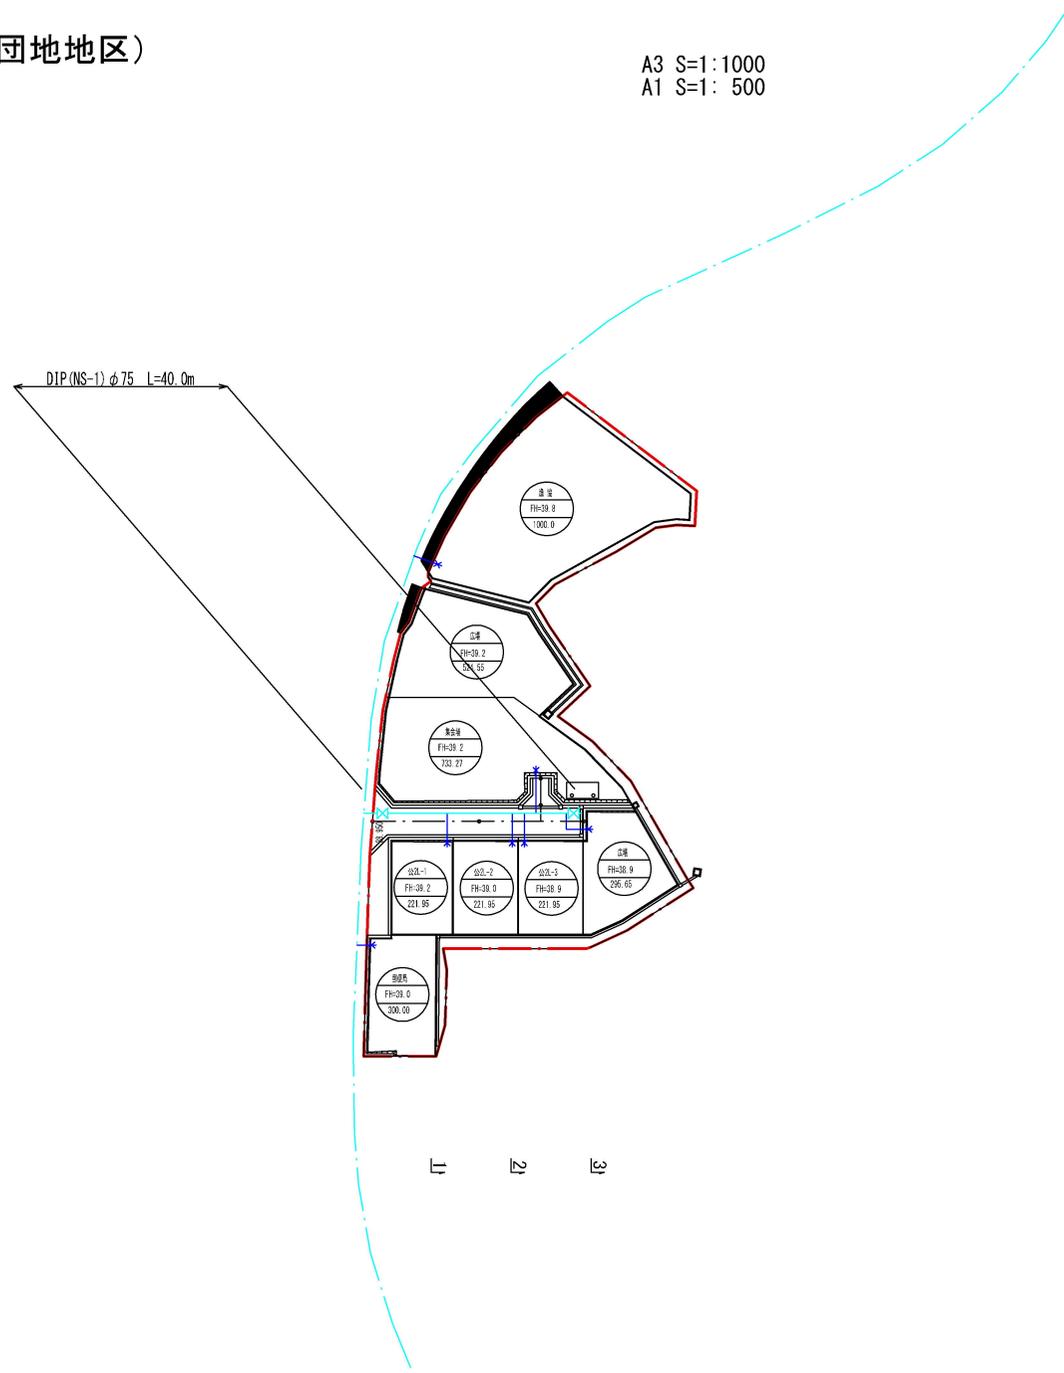

地区名	小泊・大室地区		
箇所	石巻市北上町十三浜字猪の沢地内		
工事名	北上(小泊・大室)地区 防災集団移転住宅造成工事		
図名	給水平面図		
縮尺	S=1/1000	位置	
設計者	リザーブ	補佐	課長
宮城県石巻市			

添付図面 3 緑地計画平面図 (猪の沢団地地区)

A3 S=1:1000
A1 S=1:500

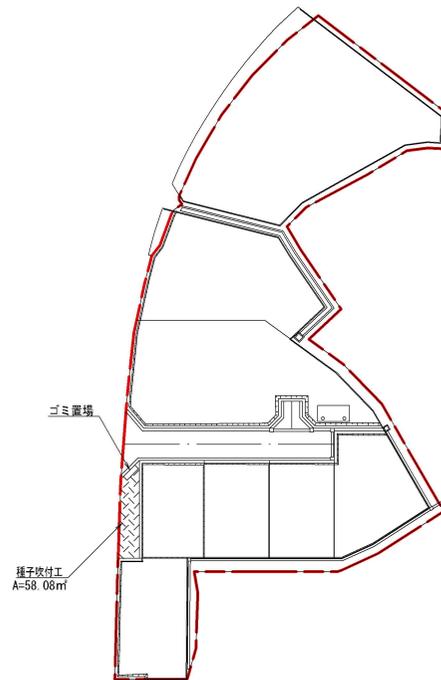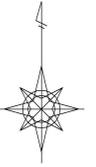

地区名	小泊・大室地区		
箇所	石巻市北上町十三浜字猪の沢地内		
工事名	北上(小泊・大室)地区 防災集団移転住宅造成工事		
図名	猪の沢 緑地計画平面図		
縮尺	S=1/1000	位置	
設計者	リガ-	補佐	課長
宮城県石巻市			

