


# 寄磯地区避難道路用地測量業務 計画平面図

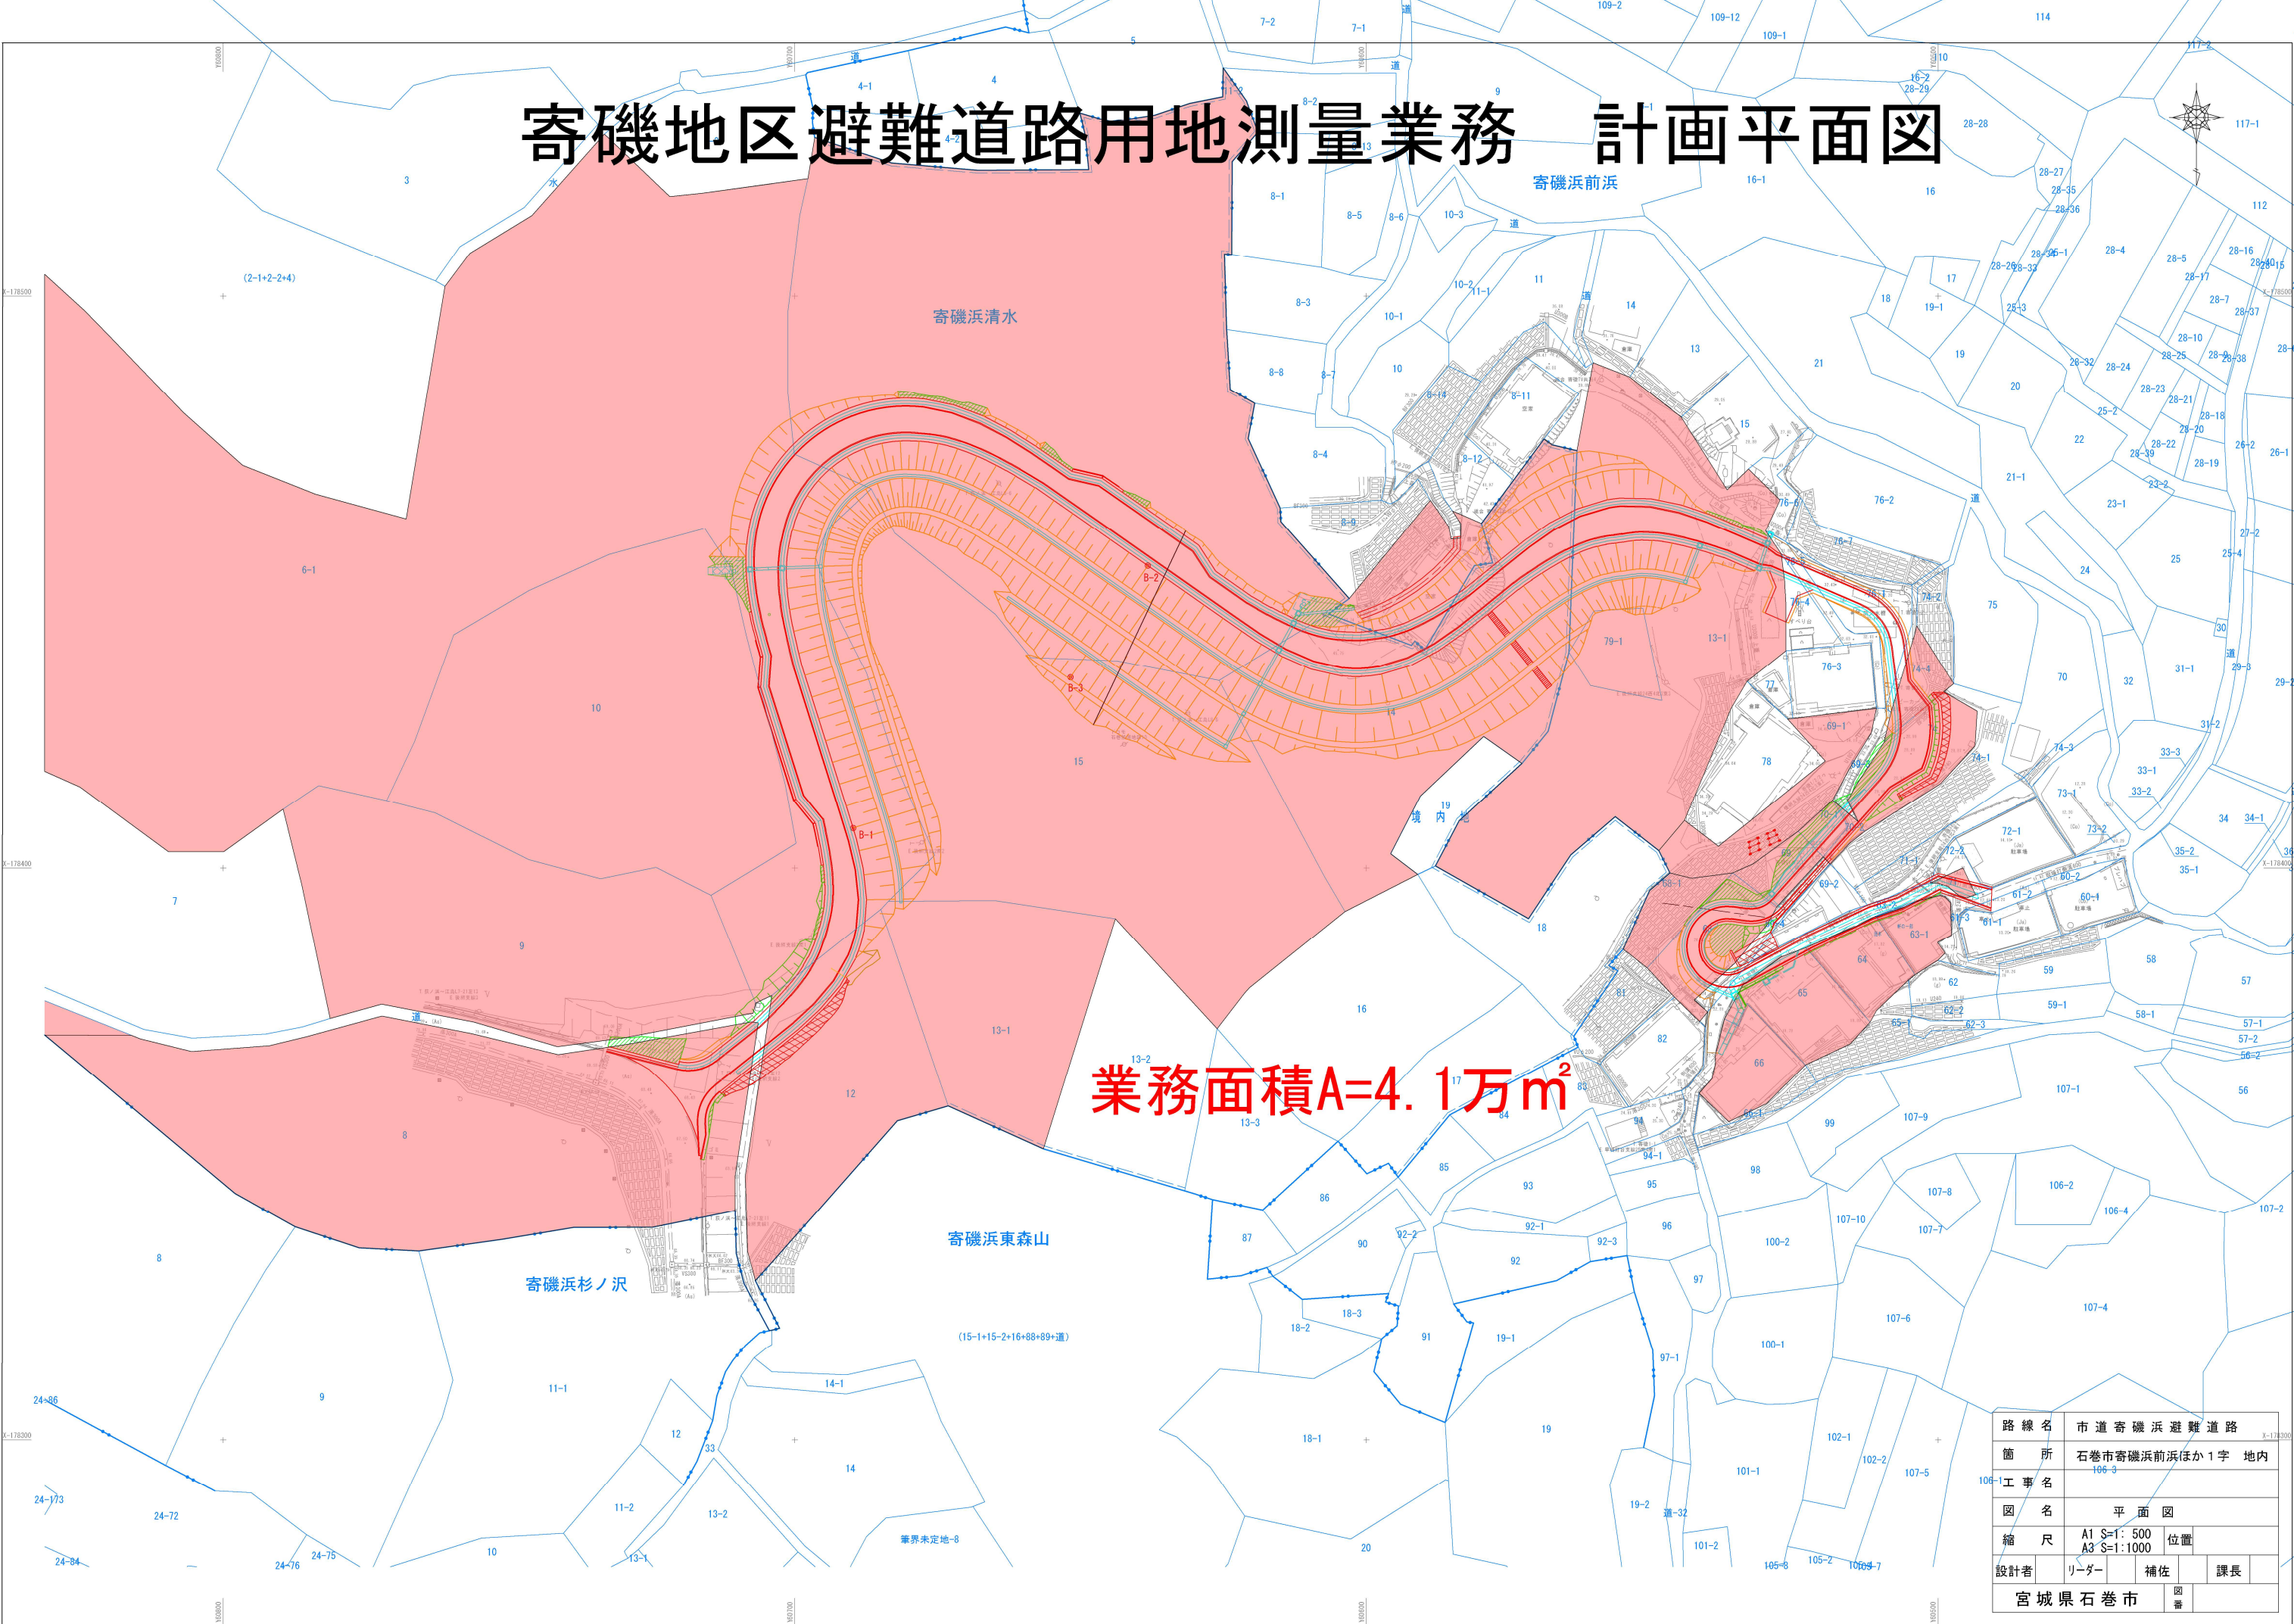

業務面積A=4.1万㎡

路線名	市道寄磯浜避難道路		
箇所	石巻市寄磯浜前浜ほか1字 地内		
工事名	106-3		
図名	平面図		
縮尺	A1 S=1: 500 A3 S=1:1000	位置	
設計者	リーダー	補佐	課長
宮城県石巻市		図番	