


石巻市立病院 平面図（各階1枚）


令和4年12月1日 現在

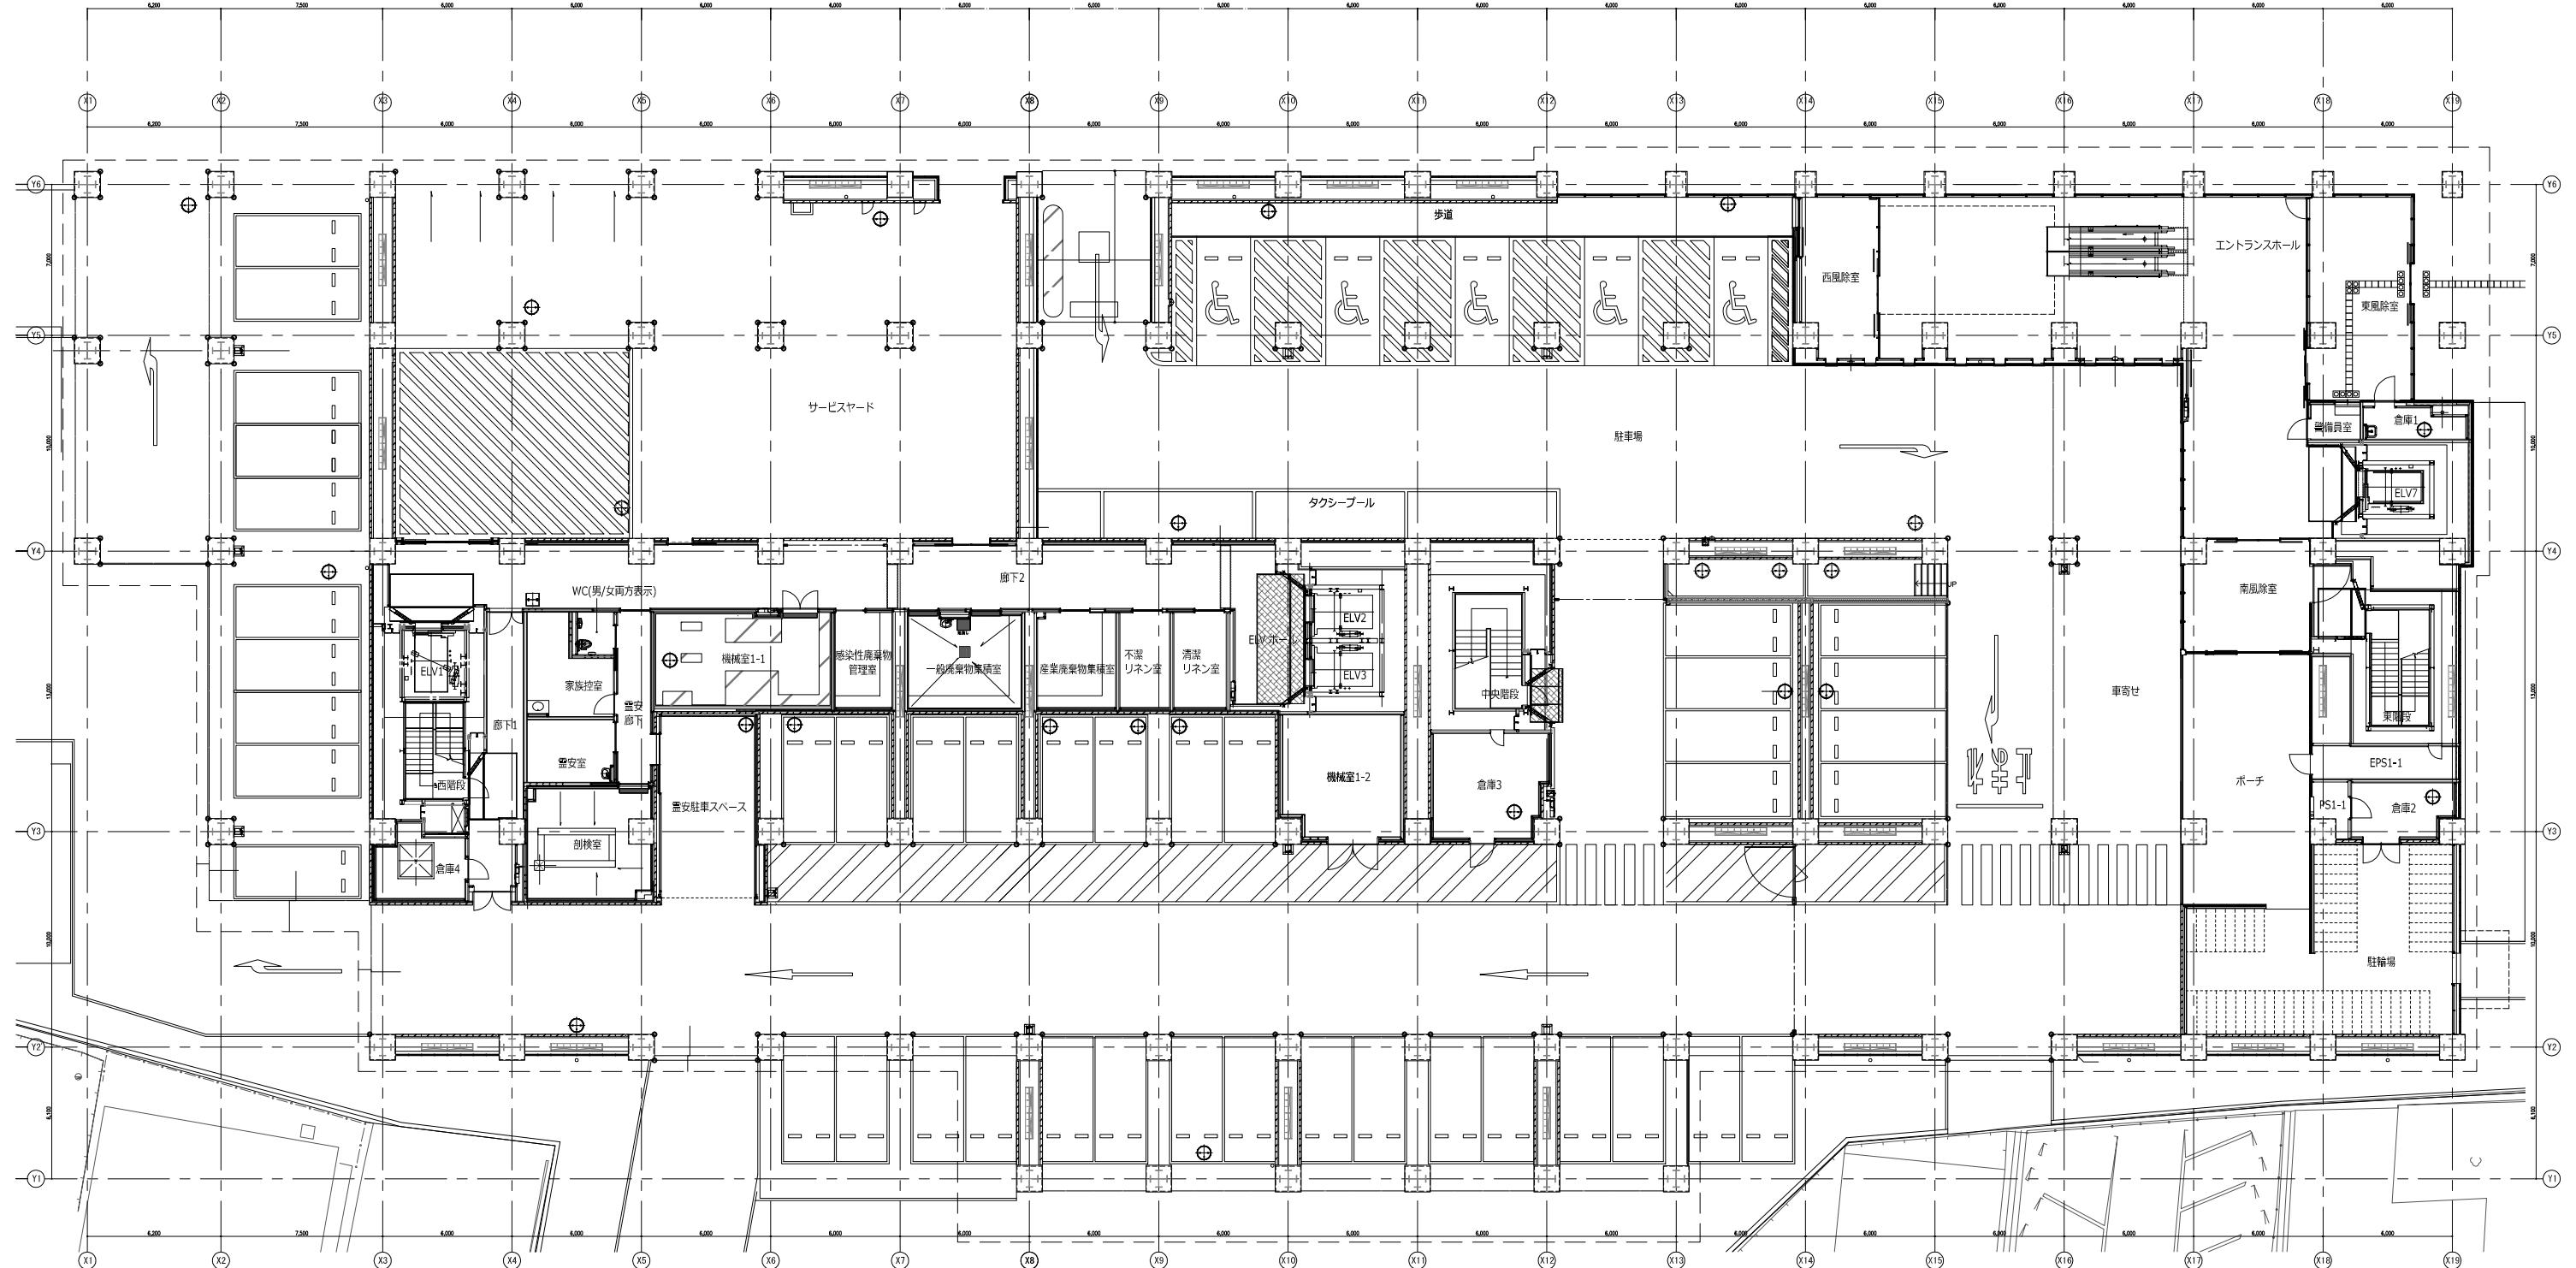


1階 平面図


医療ガスマニホールド室

ピット階 感染排水処理機械室

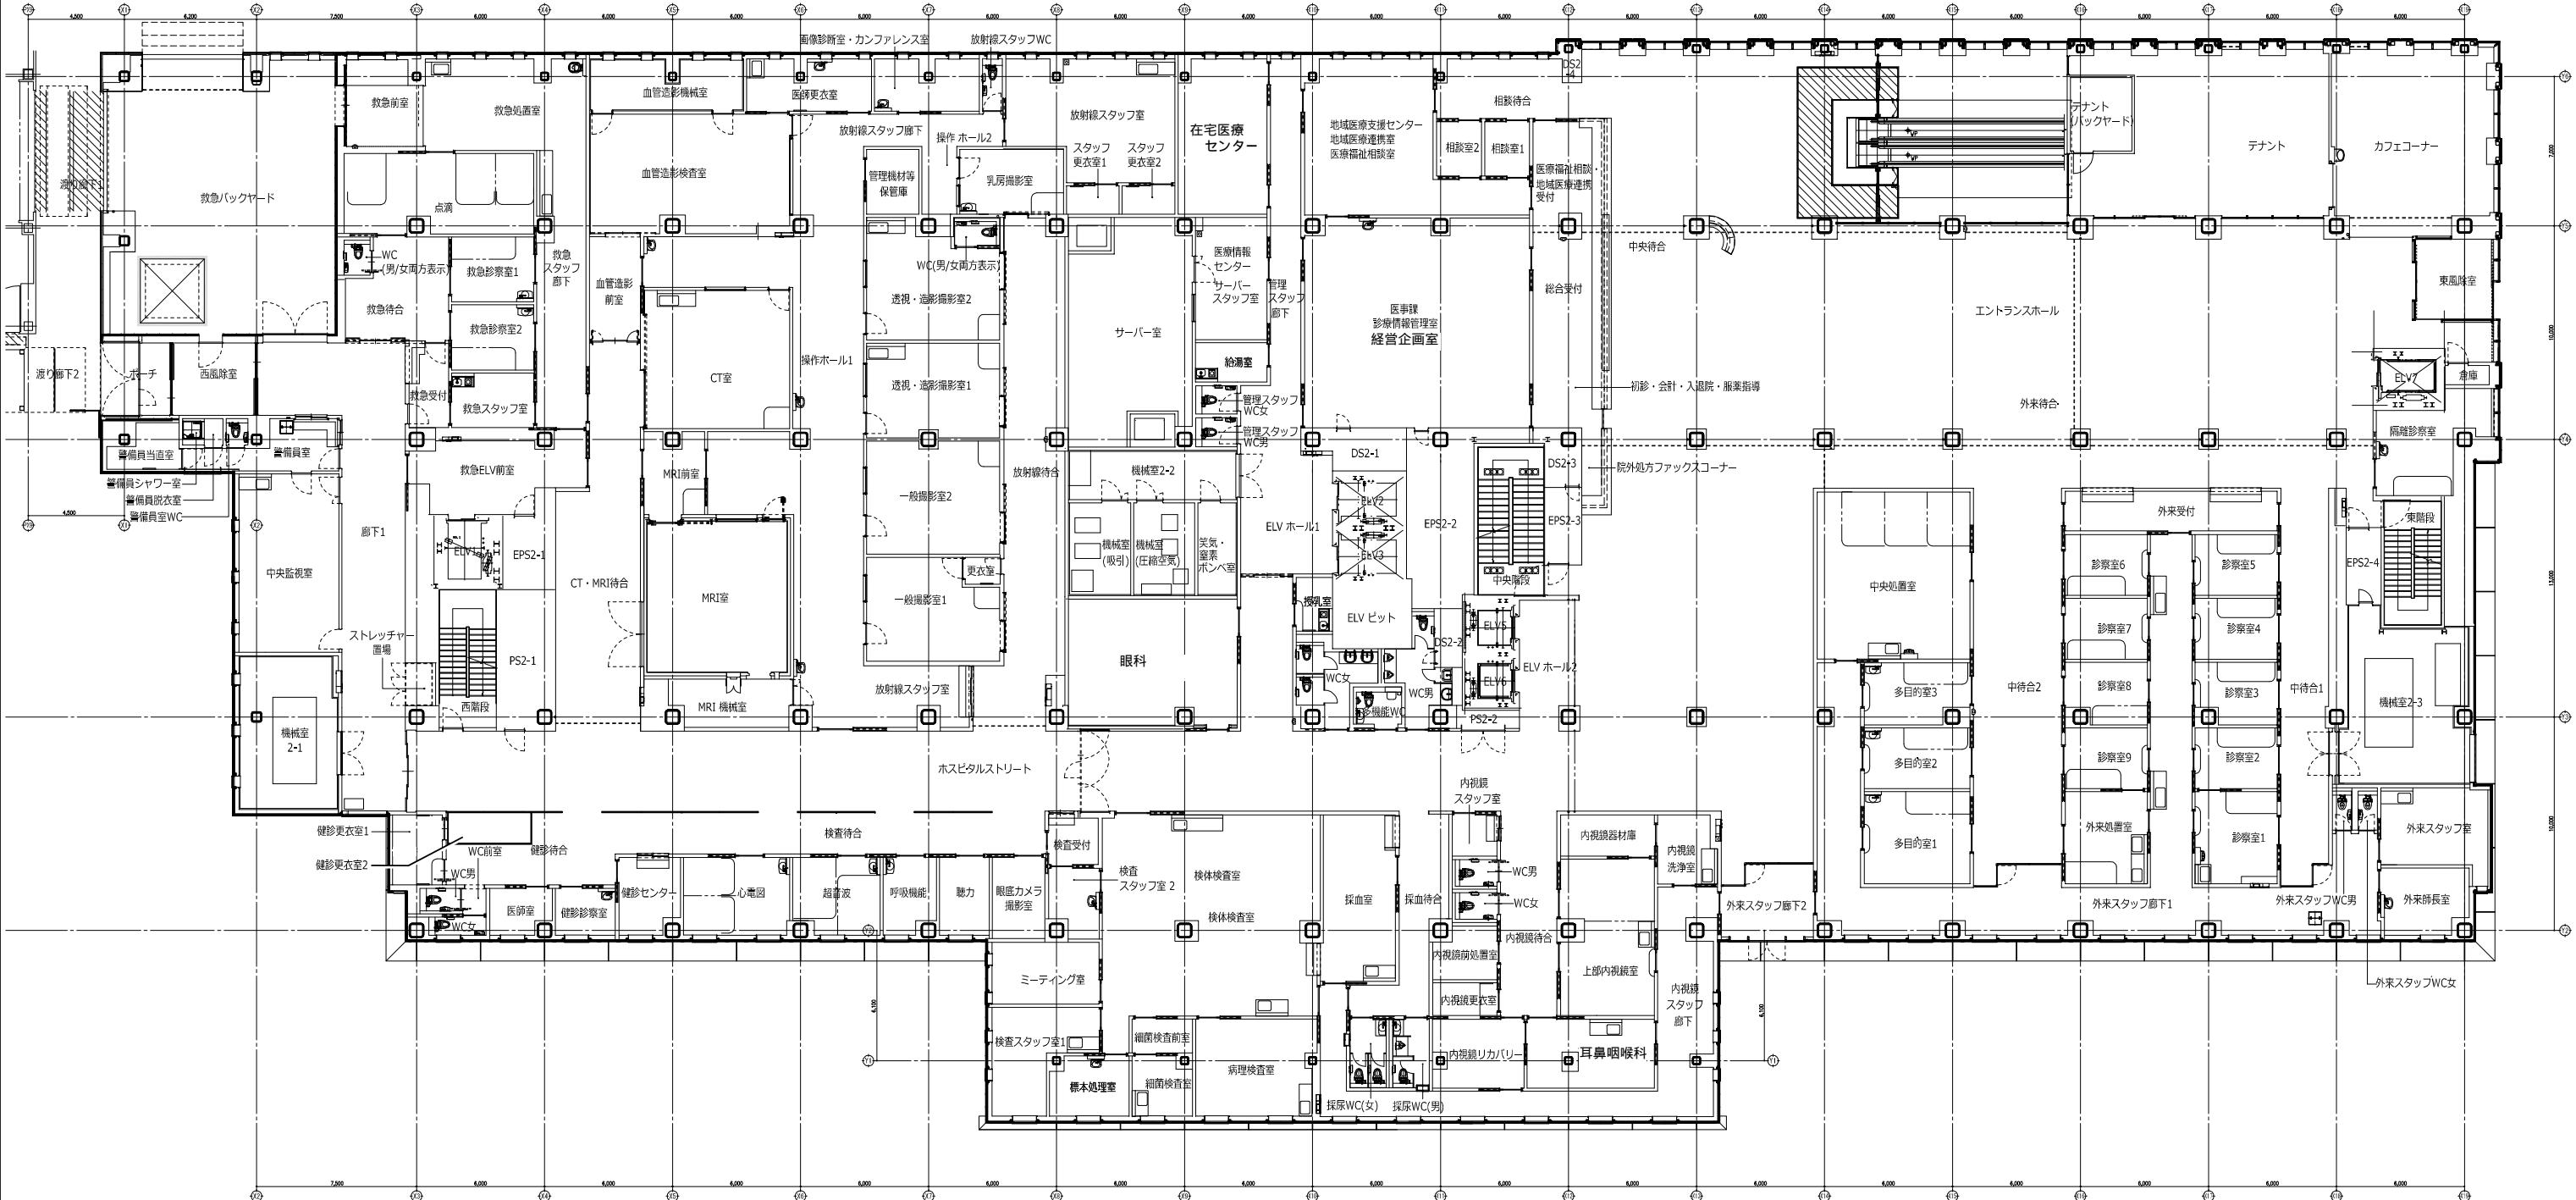


2階 平面図

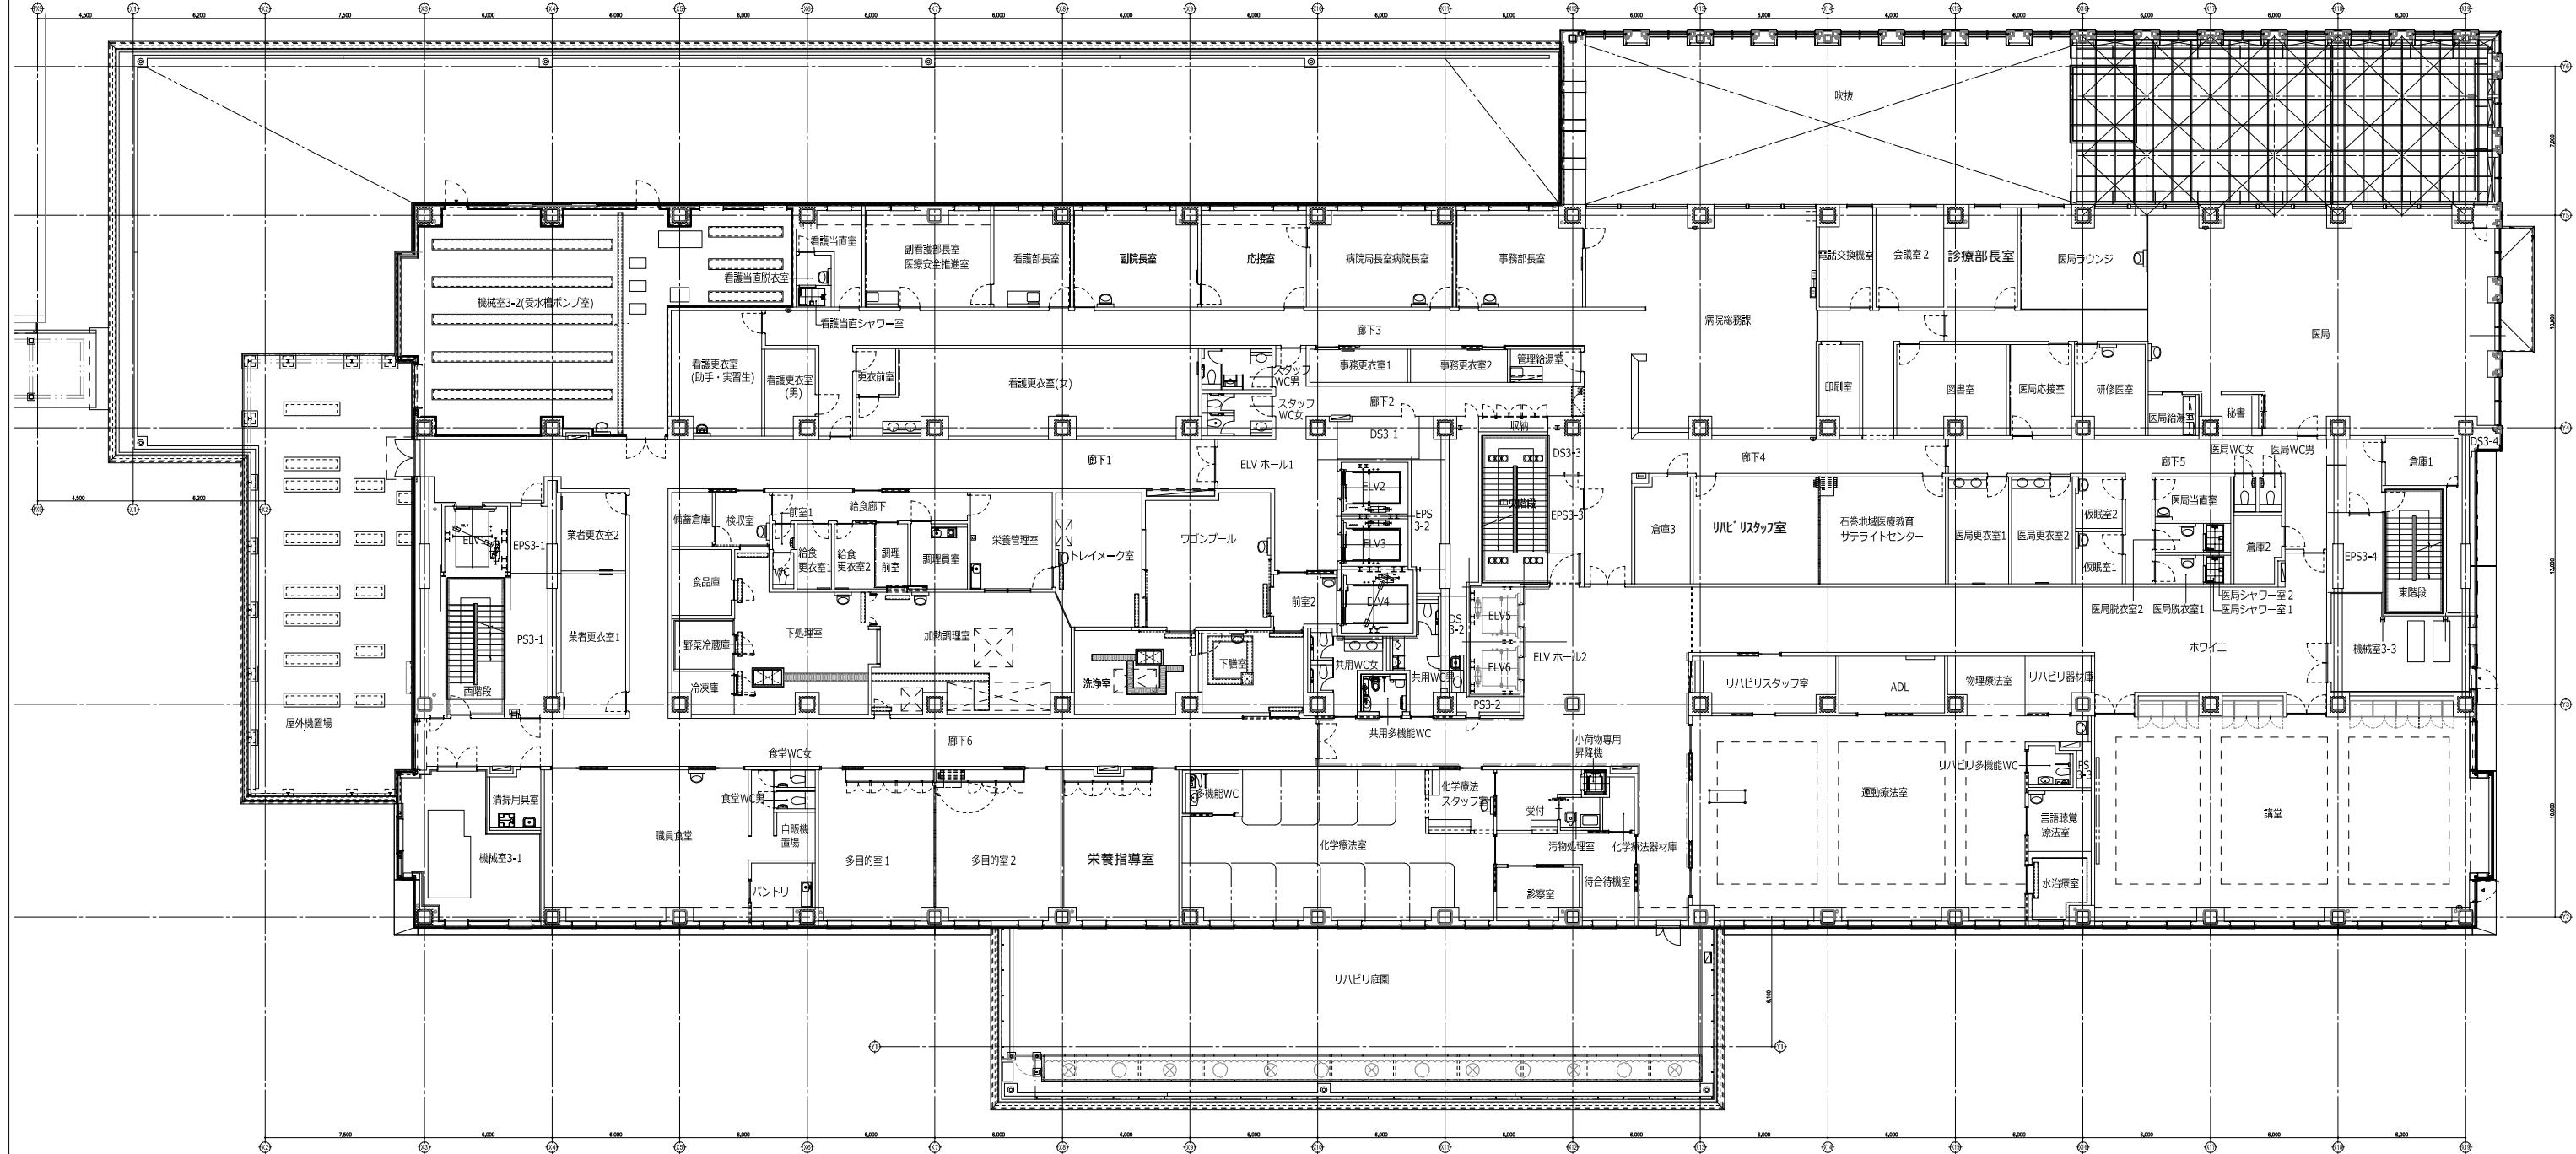

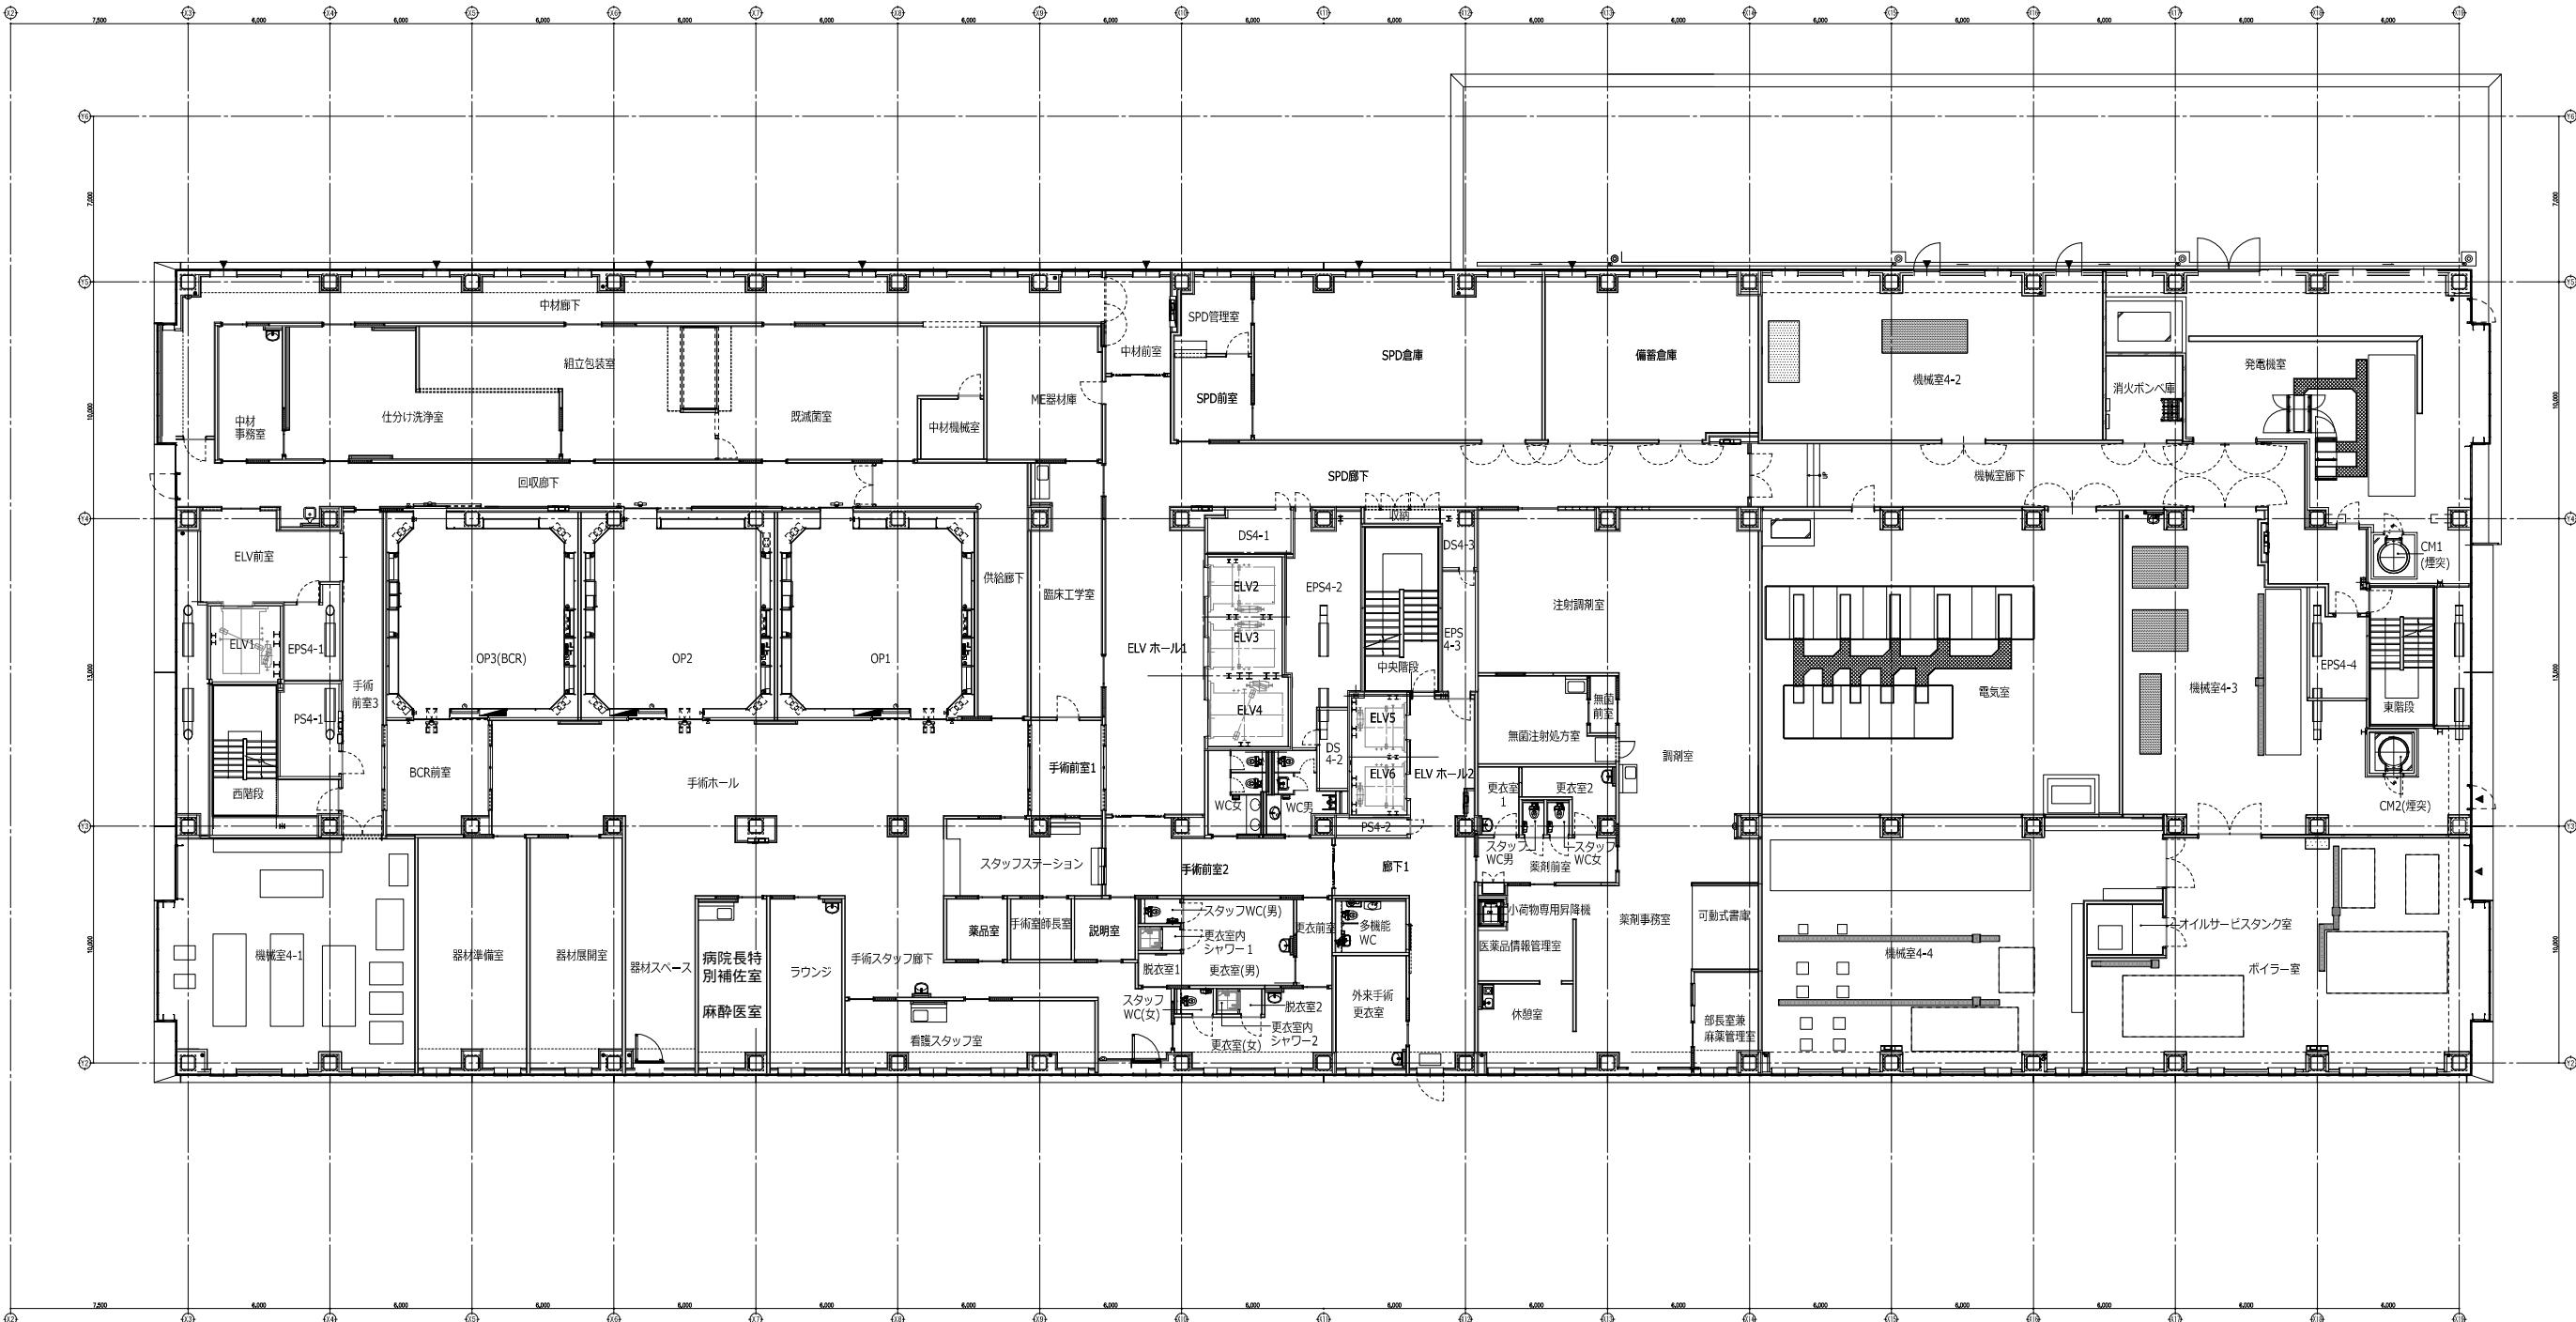


4階 平面図

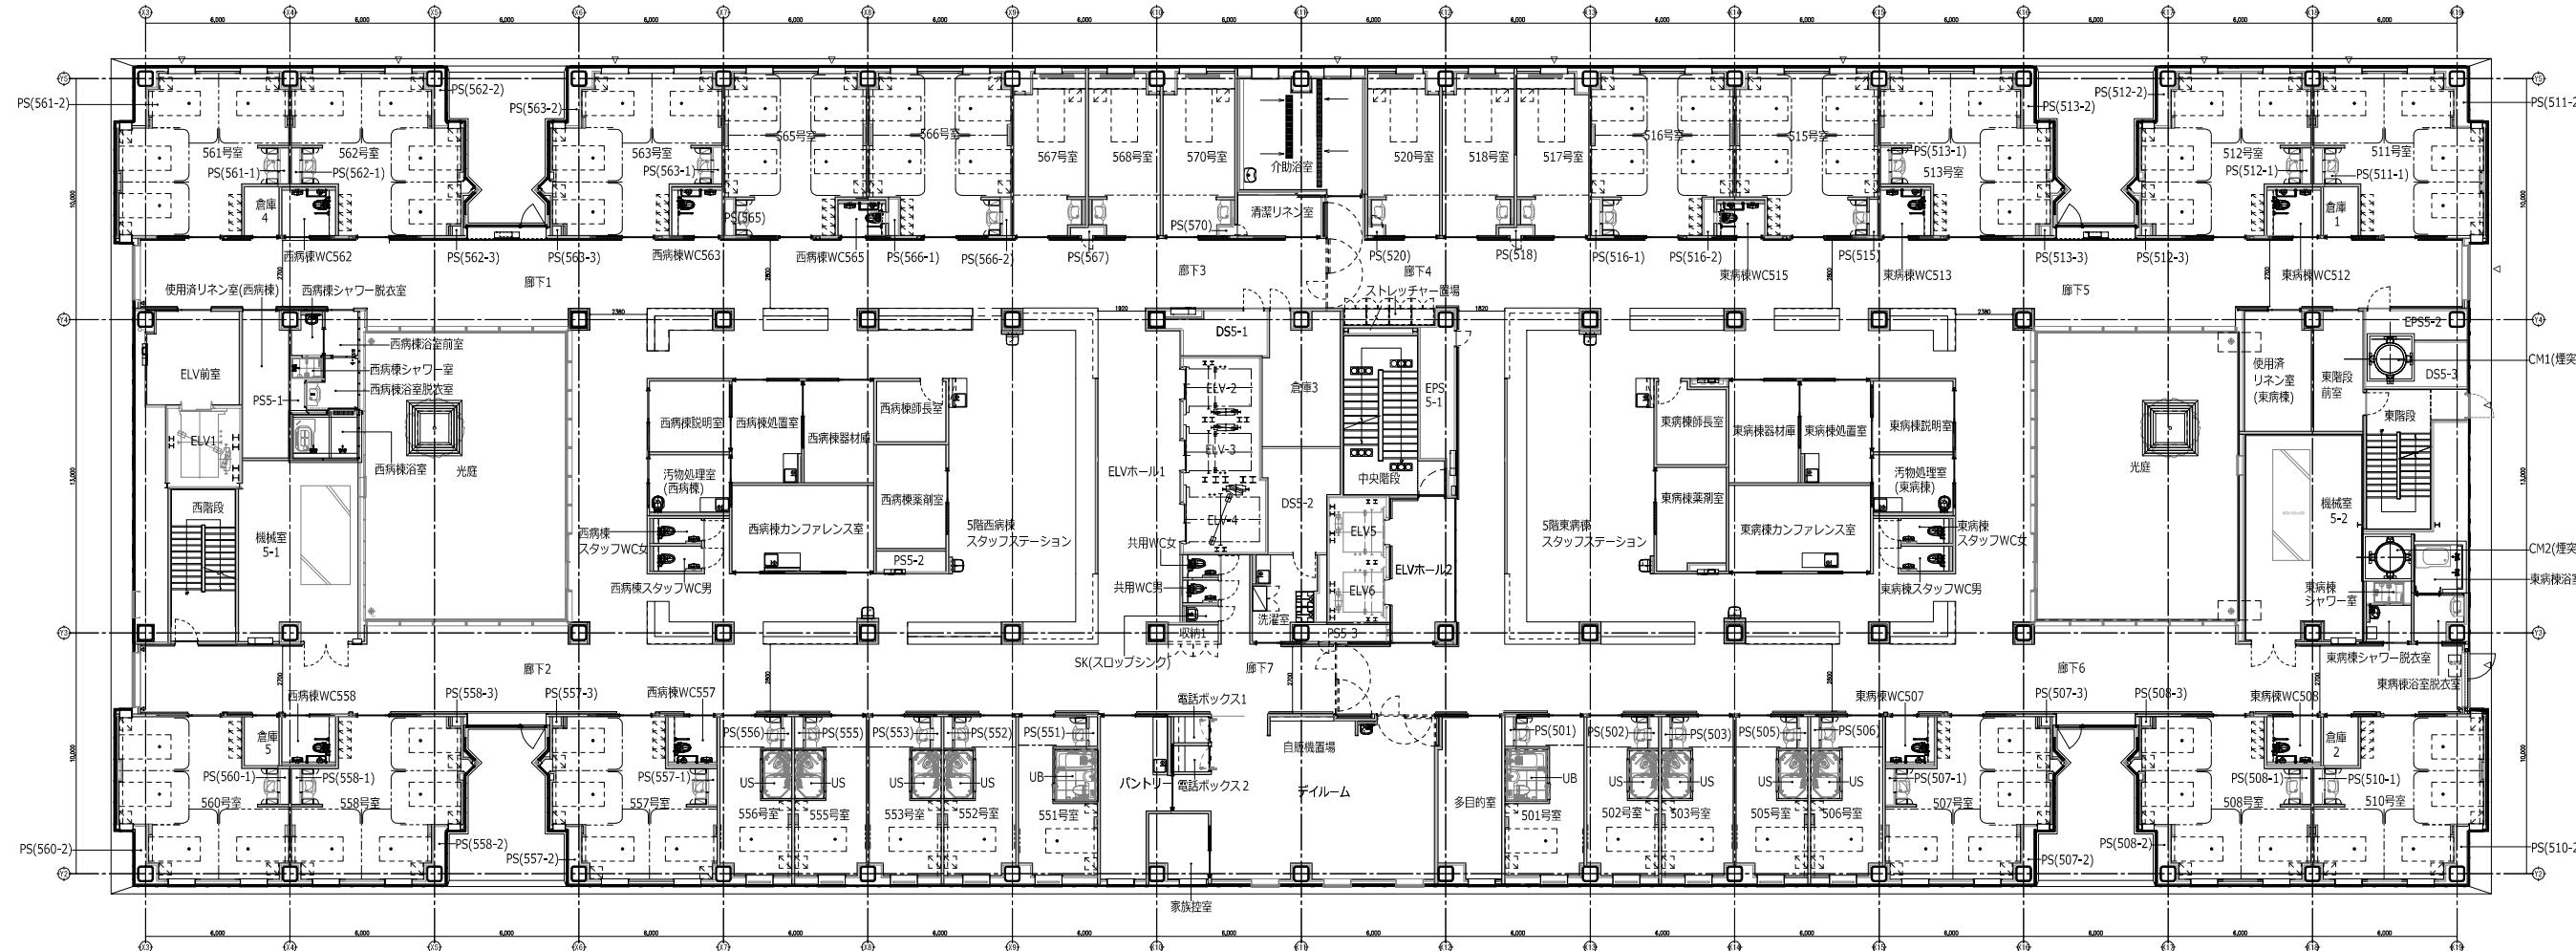


5階 平面図

訂正											株式会社 竹中工務店 2016.02.24 発行	作成	承諾	名称	設計 NO	図面 NO
	石巻市立病院建設工事		
		主担当	担当	製圖		5階平面図
		。	。	。	A3 1:300	縮尺 A1 1:150 整理 NO

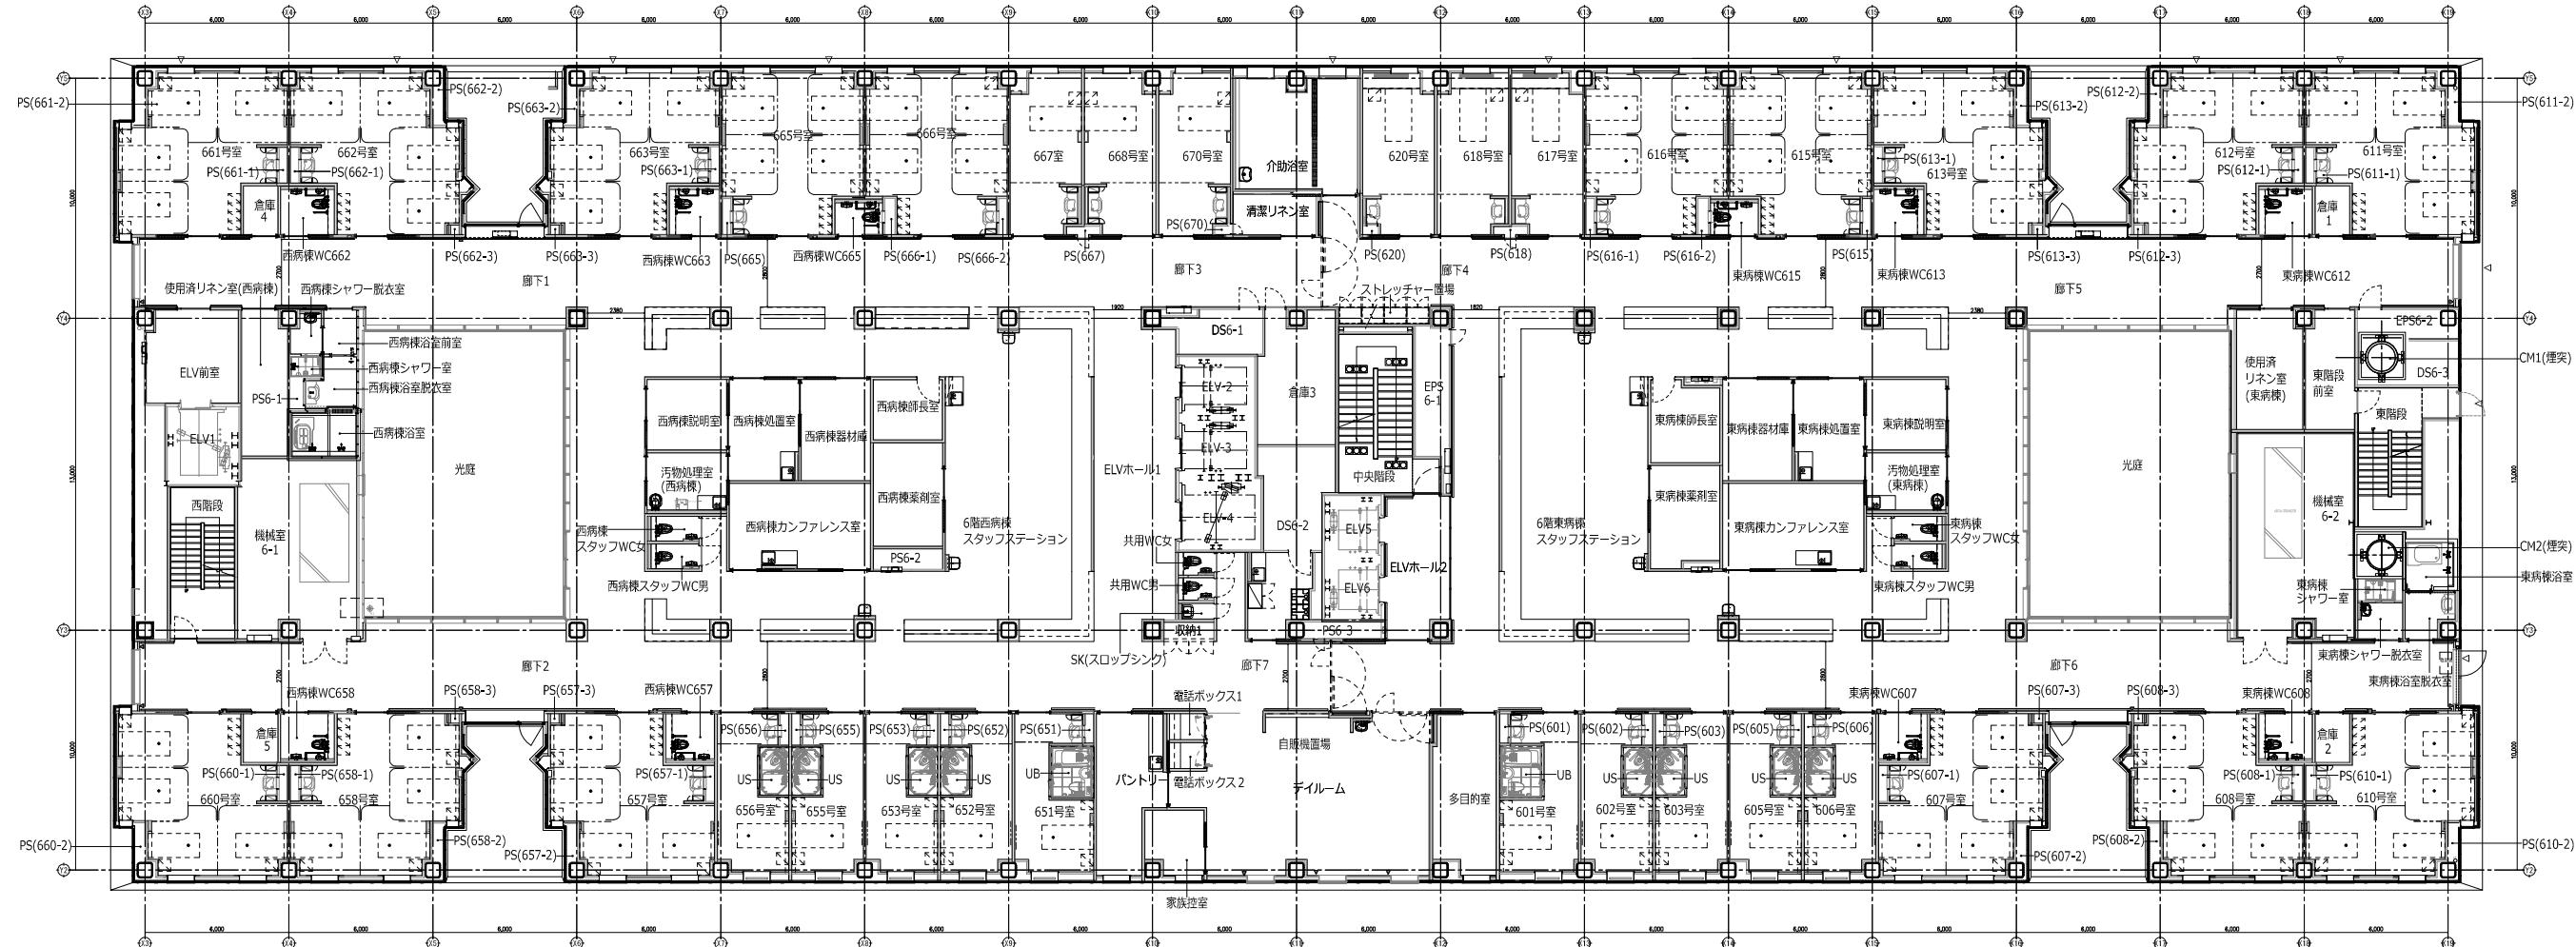


6階 平面図

訂正										竹中工務店	作成	承認	名稱	設計 NO	圖面 NO
											2016.02.24	・	・		
											発行	主担当	担当	製図	
											・	・	6階平面図	縮尺 A1 1:150 A3 1:300	整理 NO

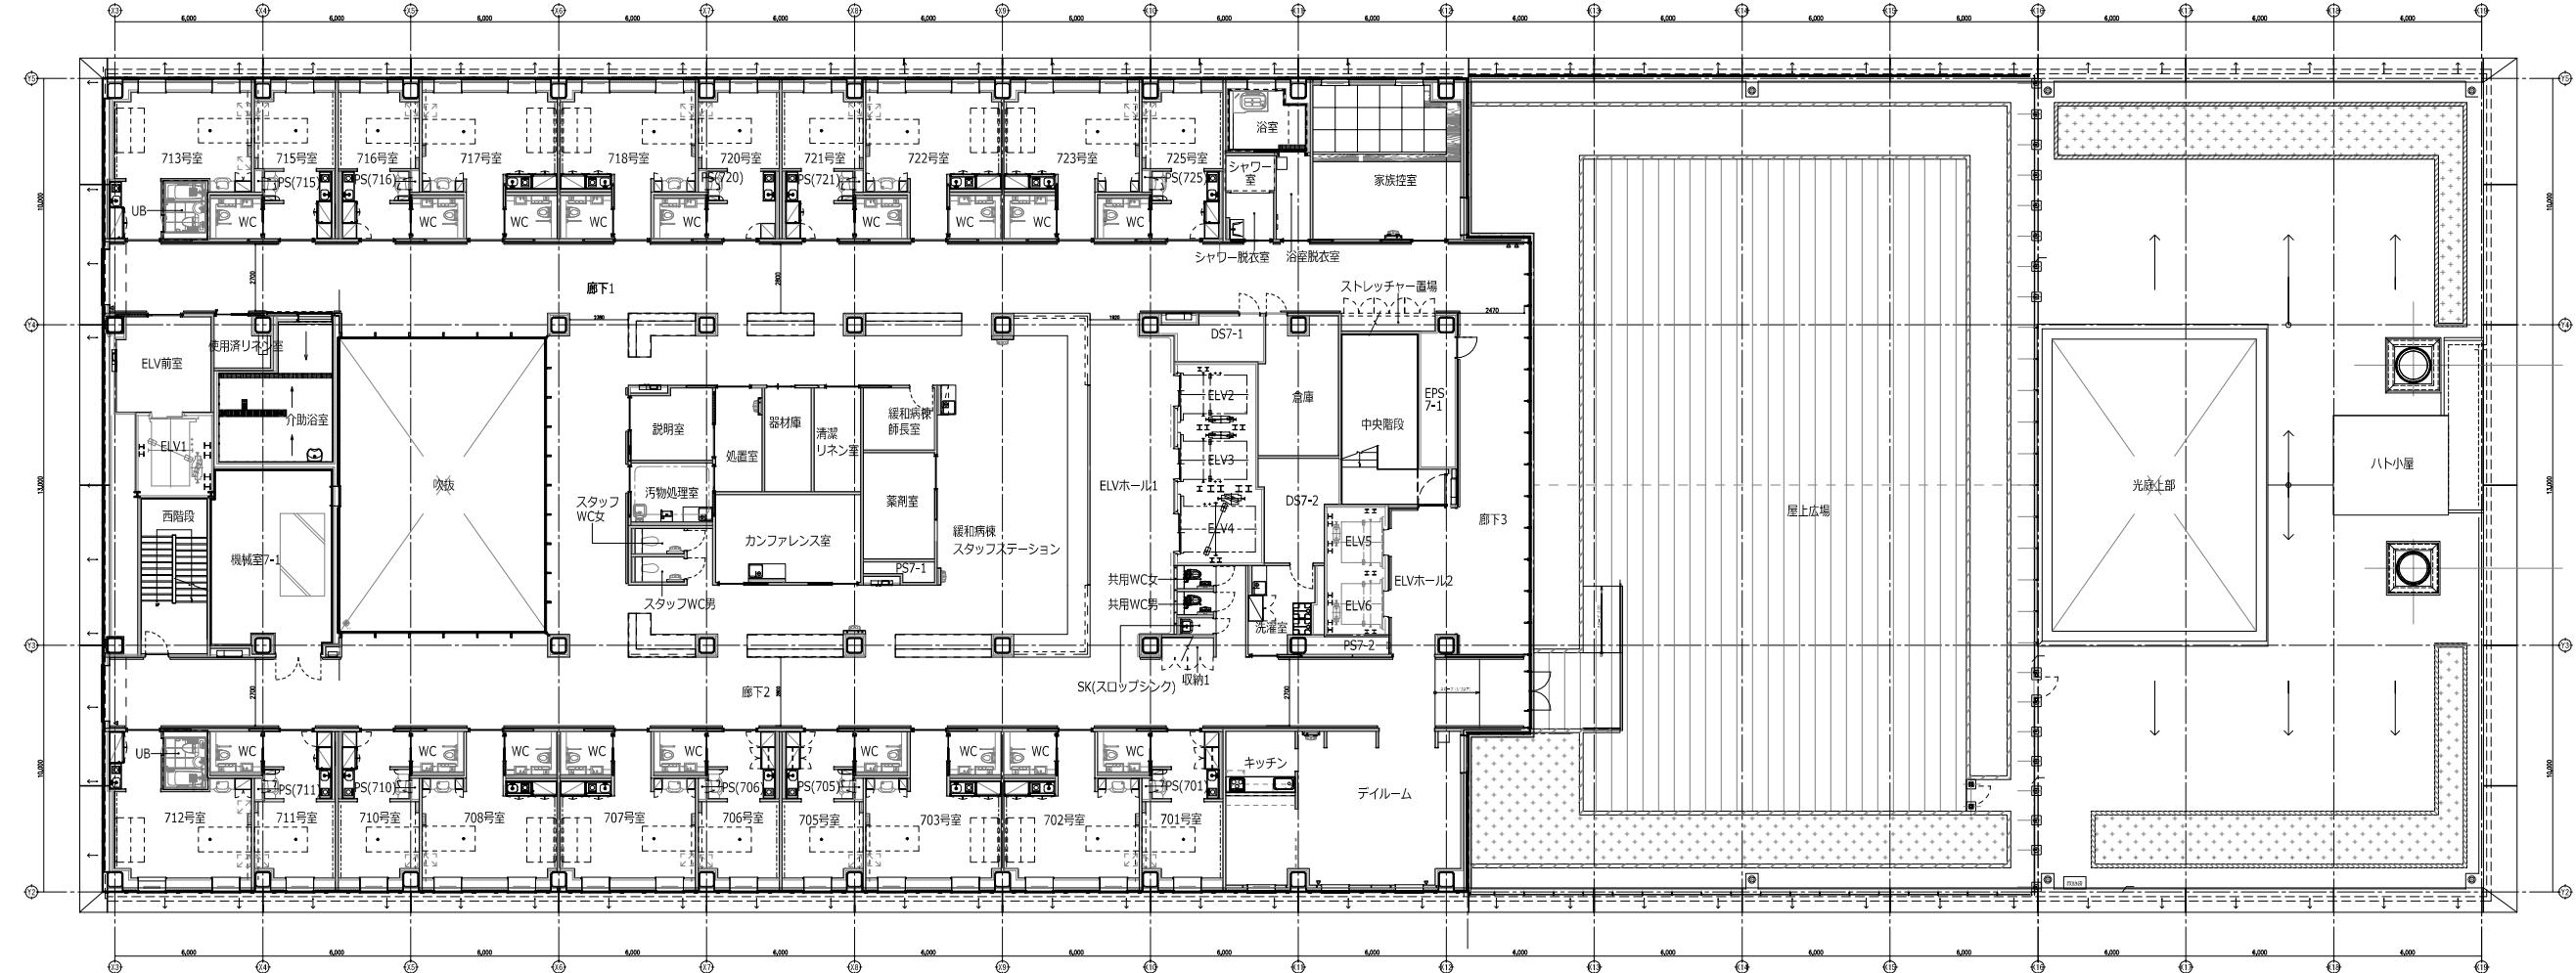


7階

訂正		監修 竹中工務店	作成 2016.02.24	承認	名稱 石巻市立病院建設工事	設計 NO	図面 NO
			発行	主担当	担当	製図	縮尺 A1 1:150 A3 1:300 整理 NO

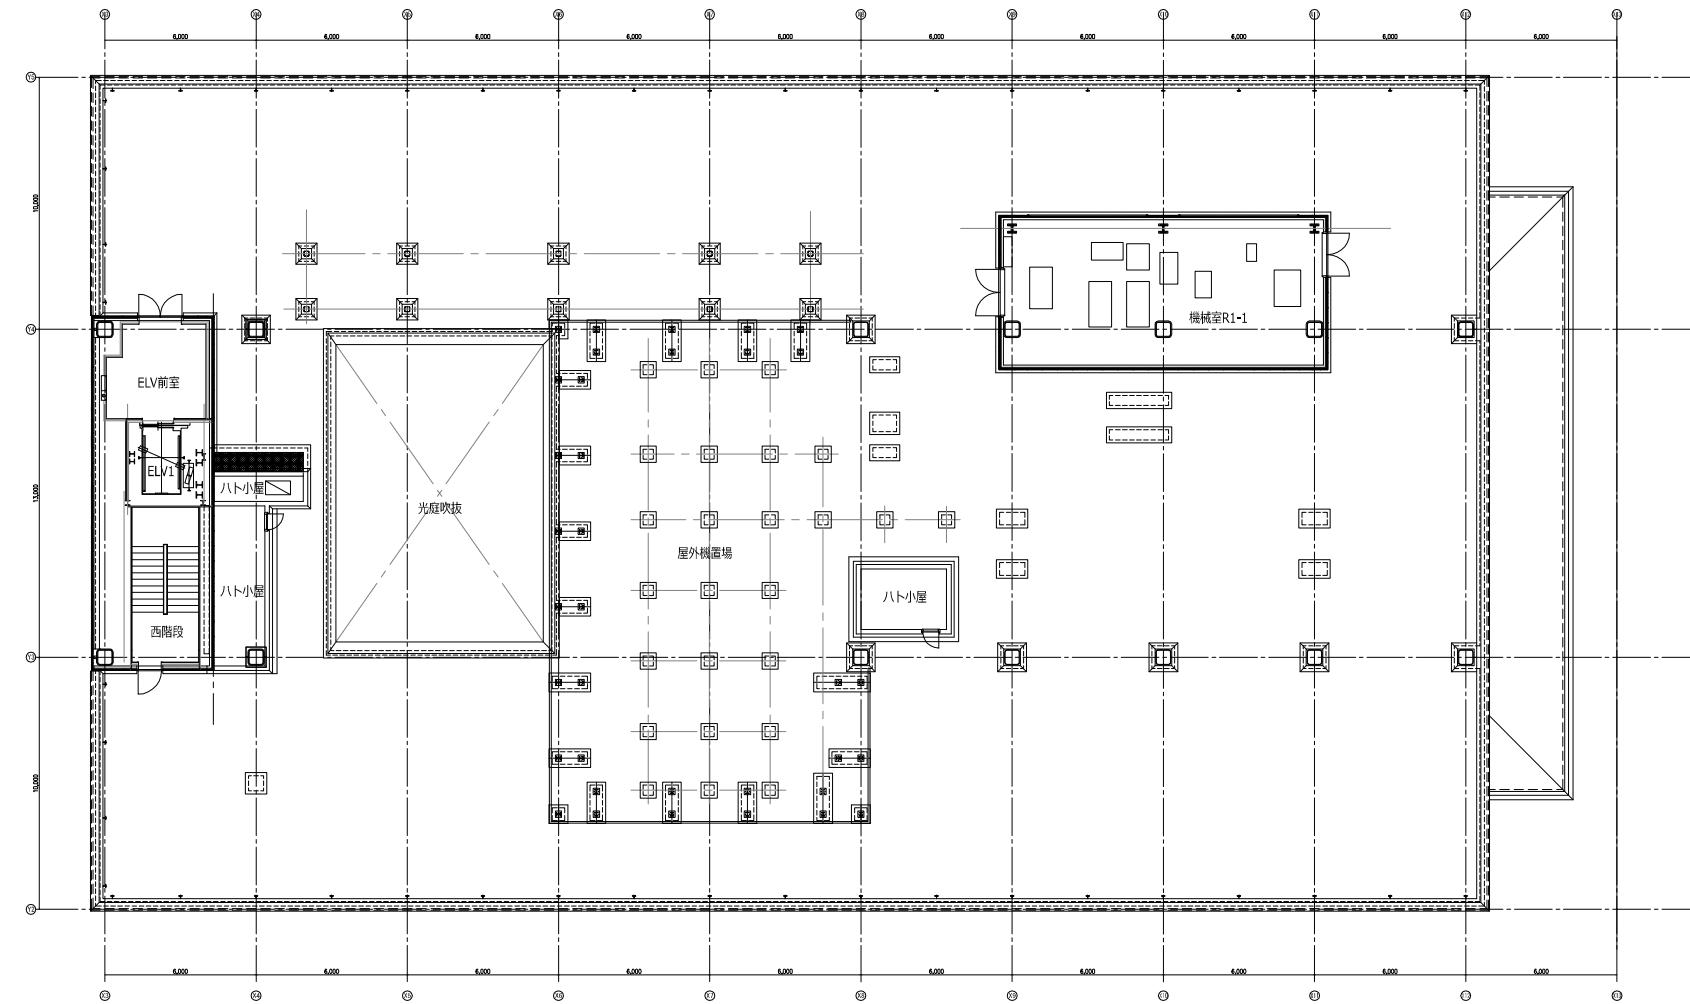

R1階 平面図

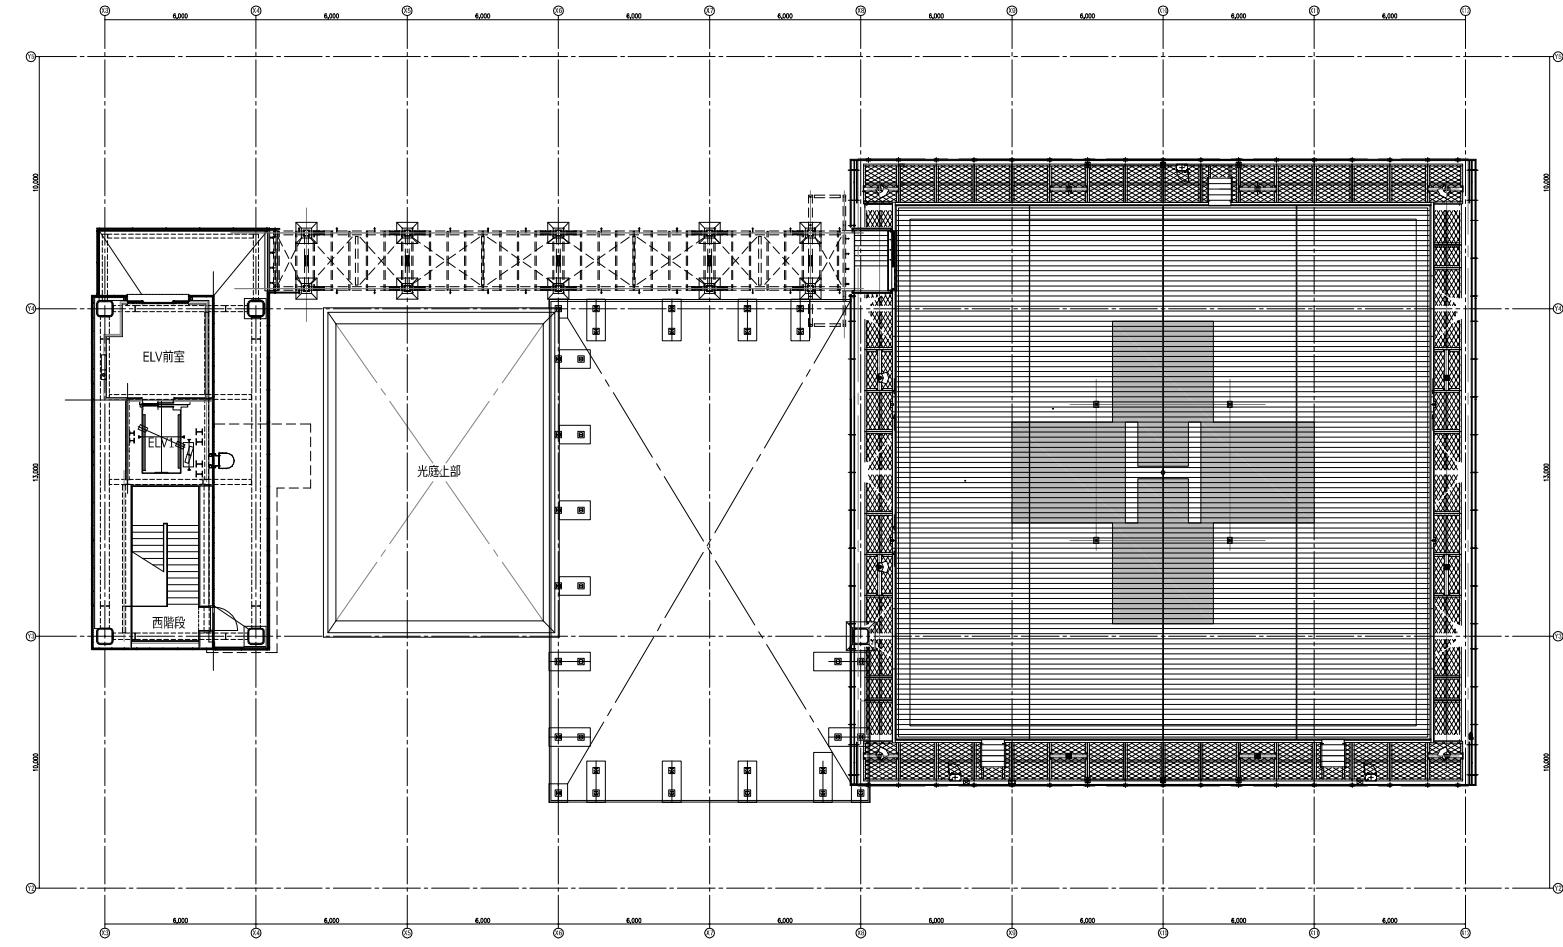

R2階 平面図

訂正	竹中工務店	作成 2016.02.24 発行	承認 主担当 担当	名稱 石巻市立病院建設工事 R1,2階 平面図	設計 NO 監理 NO	図面 NO
					縮尺 A1 1:150 A3 1:300	