




移設平面図（湊東2号公園）

A1:S=1:200
A3:S=1:400

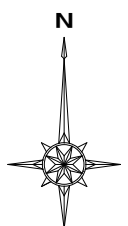

凡 例

工事区分	工種	種別	記号	名 称	形状・寸法	単位	数量	備 考	
施設整備	電気工	照明設備工	☉	ソーラー照明灯	H4090、γ-7最大出力130W	基	1		
		遊具組立	🌀	ロッキング遊具-1	W440×D638×H680	基	1		
	遊具施設工	設置工	🌀	ロッキング遊具-3	W585×D1300×H815	基	1		
		洗い場工	🚰	手洗い場	□200×H700	基	1	樹含む	
	サービス施設整備工	ベンチ	テーブルベンチ	🪑	チ-7 φ1500×775×H700 ベンチφ1500×299×H400×2	組	1		
			テーブル工	🪑	ベンチ	W1800×D435×H400	基	3	
		サイン施設工	かまどベンチ	🪑	W1400×D320×H420	基	1		
			サイン	📋	サイン	W720.5×H1500	基	1	
	管理 施設 整備工	柵工	--	--	横断防止柵	H800、土中式	m	116.7	
		車止め工	○	車止め-1	φ114.3×H850、可動式	基	9		
○			車止め-2	φ114.3×H850、固定式	基	6			
○			車止め-3	φ114.3×H700、埋込式	基	18		チェーン内臓	
○			車止め-4	φ114.3×H700、埋込式	基	2		端部用	
組立 施設 設置工		四阿工	🏠	四阿基礎	RC-40、24-8-25	基	1		
	🏠		四阿設置	4000×4000×軒高2580	基	1			

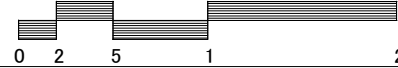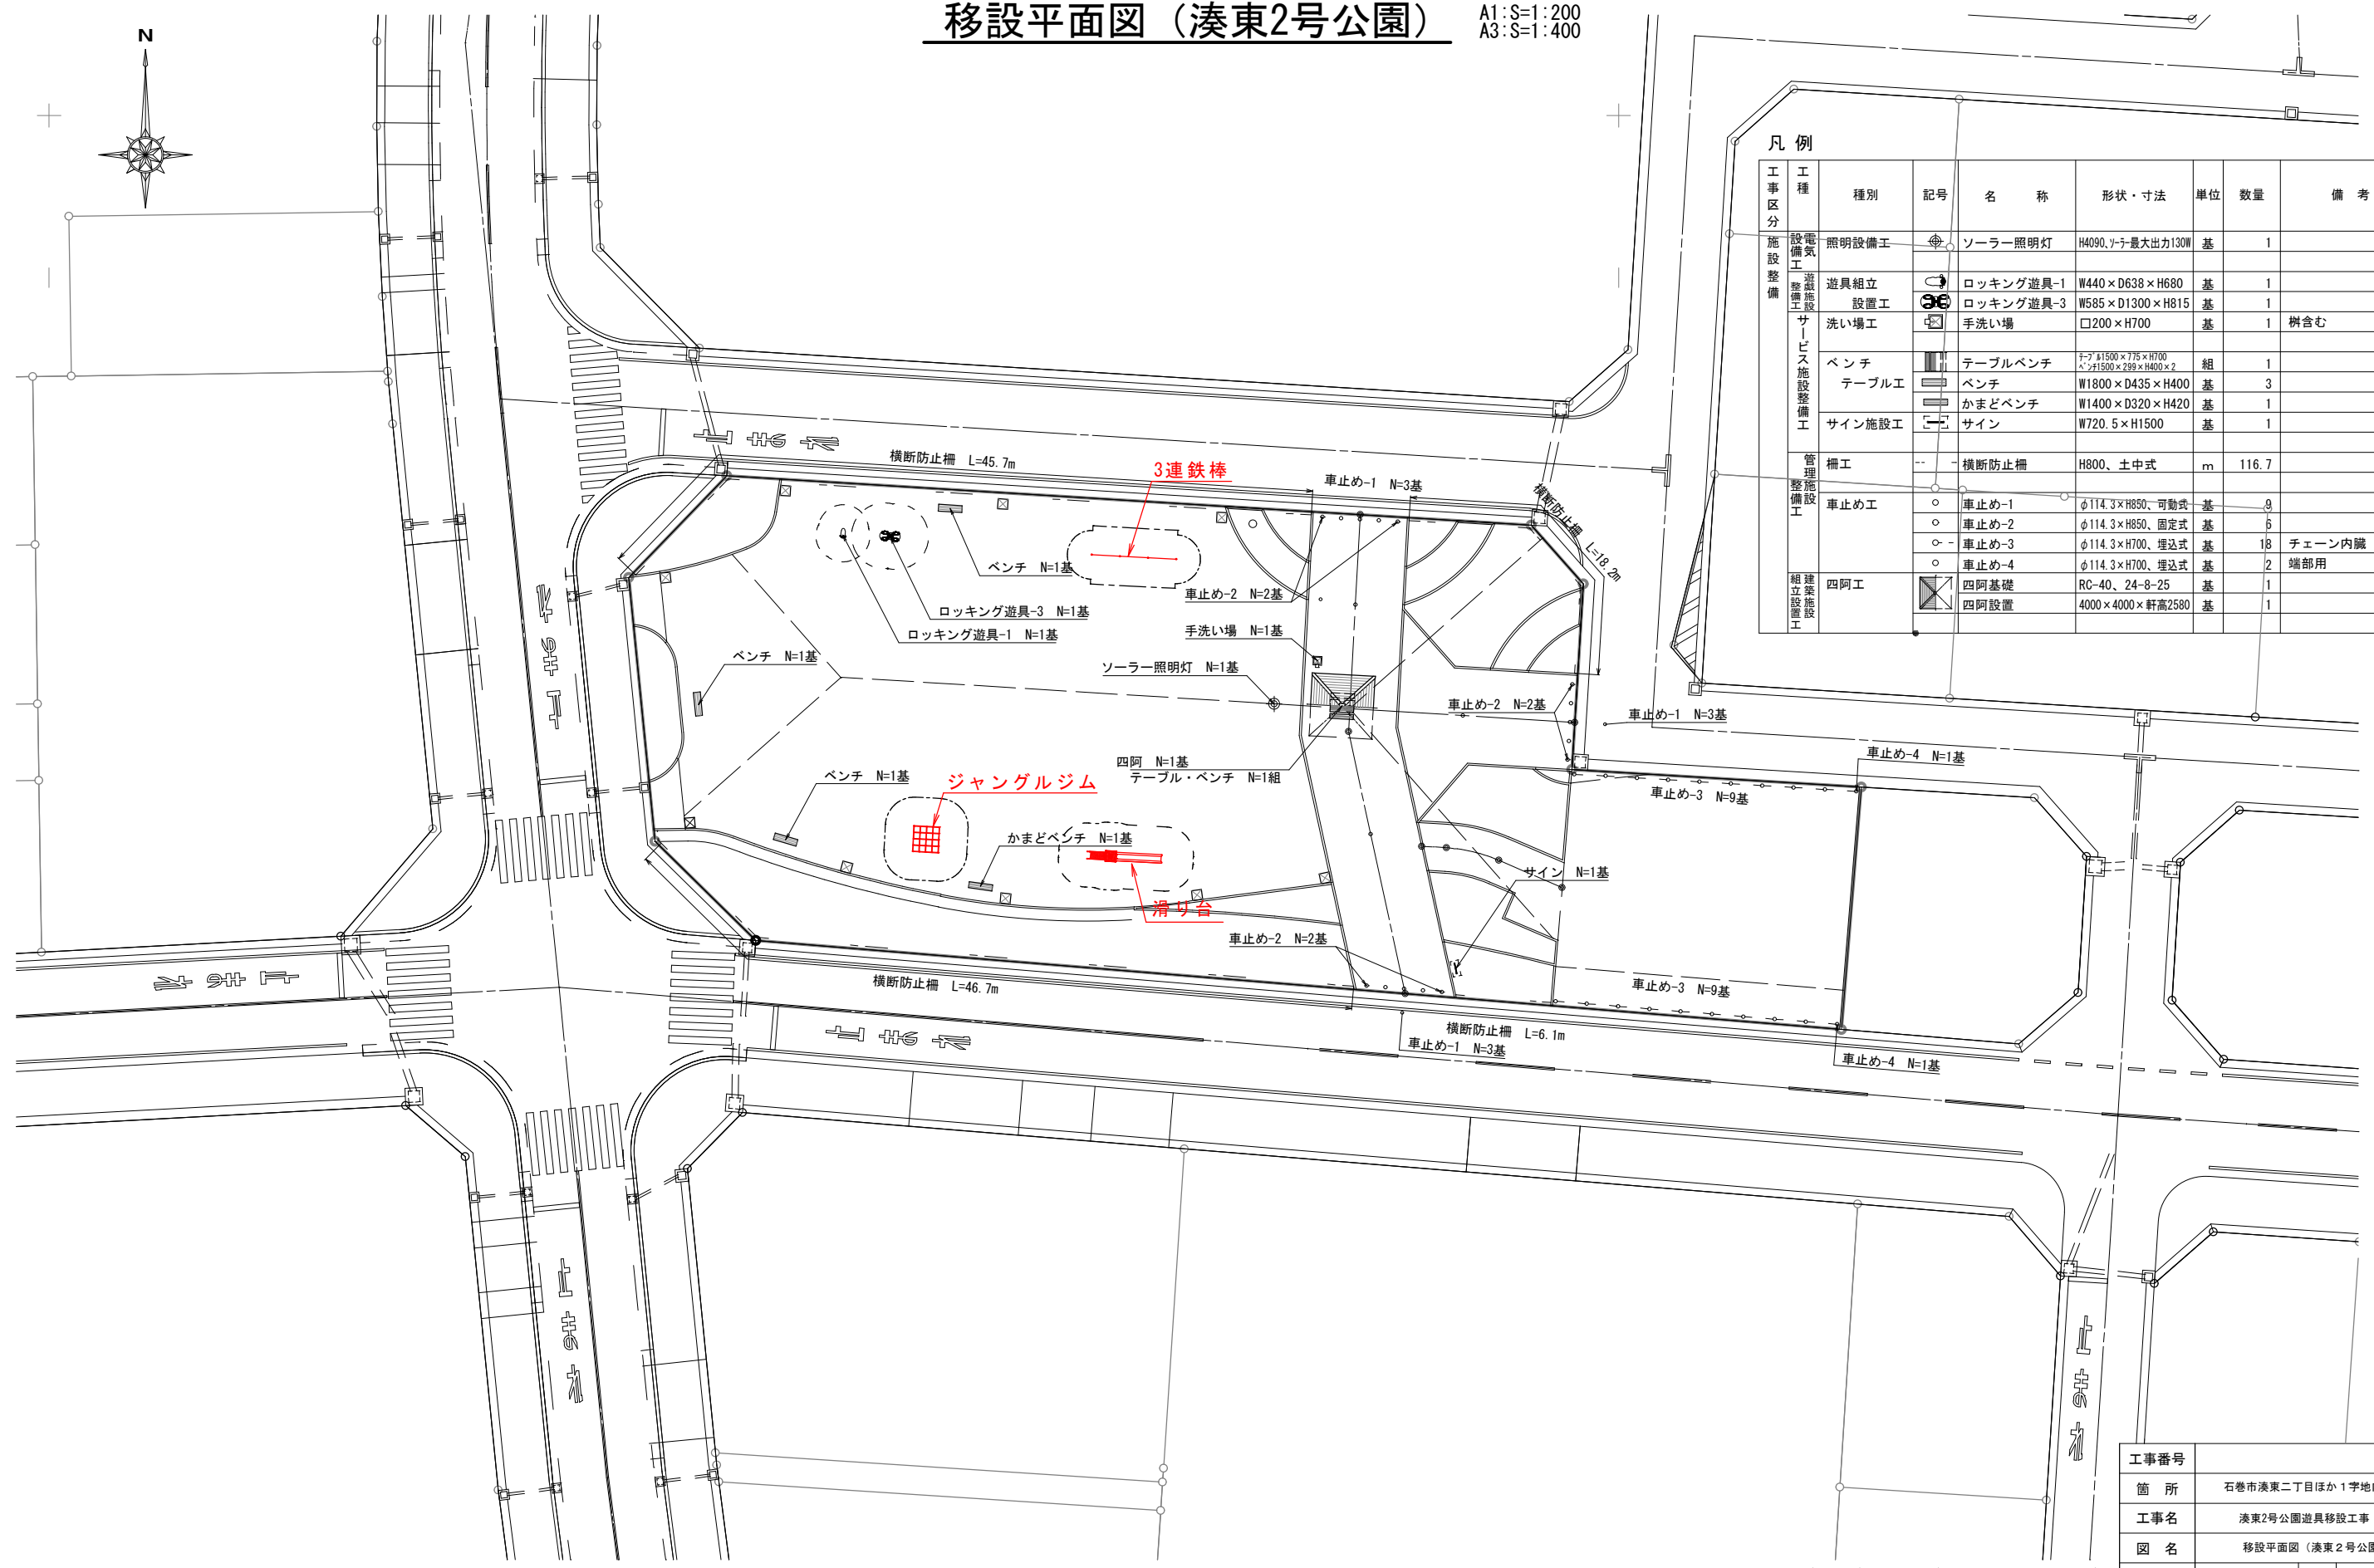



工事番号			
箇 所	石巻市湊東二丁目ほか1字地内		
工事名	湊東2号公園遊具移設工事		
図 名	移設平面図（湊東2号公園）		
縮 尺	図示	位置	
宮城県石巻市	図番	1 / 5	

施設構造図（滑り台）【参考図】





- 設置上の注意
- ・本製品の専有スペースとしての安全域を確保すること。
 - ・落下等による危険を最少にするために安全域内の設置面には適切な衝撃吸収性を有する材料を敷設すること。
 - ・本製品はおおむね3才～12才を対象にデザインされています。
 - ・本製品はJPFA-SP-S:2014に準拠した製品です。
 - ・本製品は（一社）日本公園施設業協会の団体加入する公園施設団体賠償責任保険制度を適用します。

- すべり面・側壁 : FRP成形品（オレンジ）
フッター : φ34鋼管 溶融亜鉛メッキ
支柱 : φ101.6×t3.2鋼管 ハイジंक 合成樹脂塗装（ライトグレー）
柵 : アルミ合金鋳物 合成樹脂塗装（レッド）
デッキ・ステップ : t3.2鋼板 エンボス加工 ハイジंक 合成樹脂塗装（グレー）
手すり・ササラ : φ27.2鋼管、φ21.7鋼管、t3.2鋼板 ハイジंक 合成樹脂塗装（ライトグレー）
ゲート : アルミ合金鋳物 合成樹脂塗装（レッド）
根がらみ : φ9×200丸鋼
質量 : 177kg

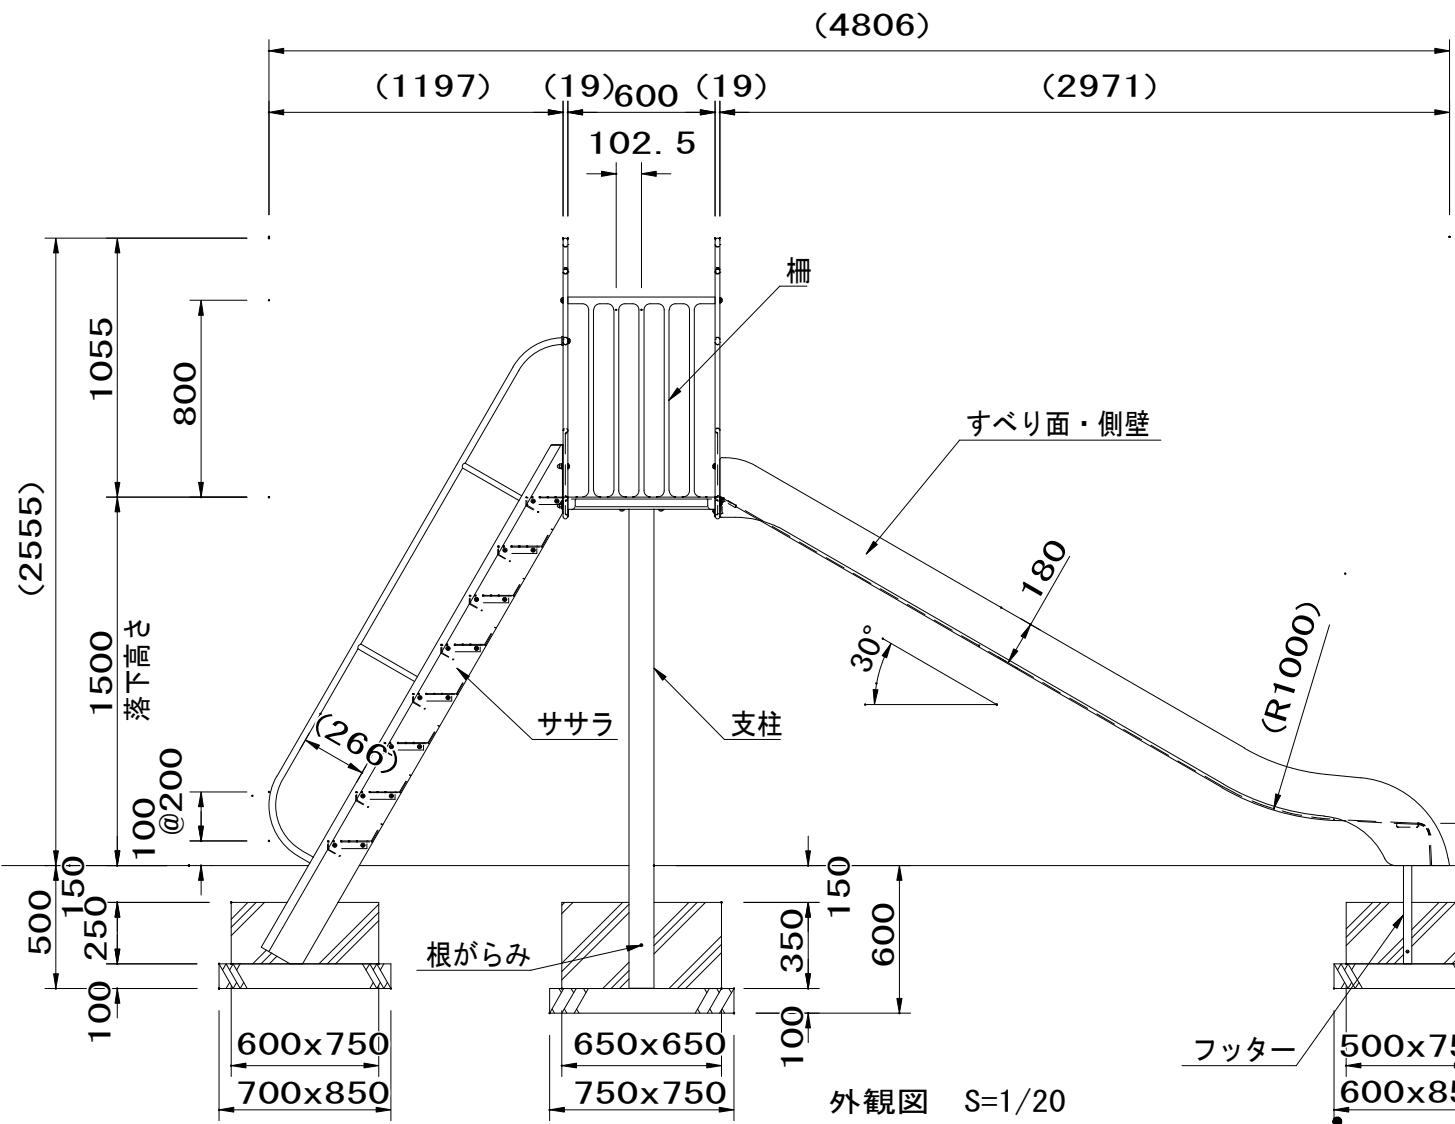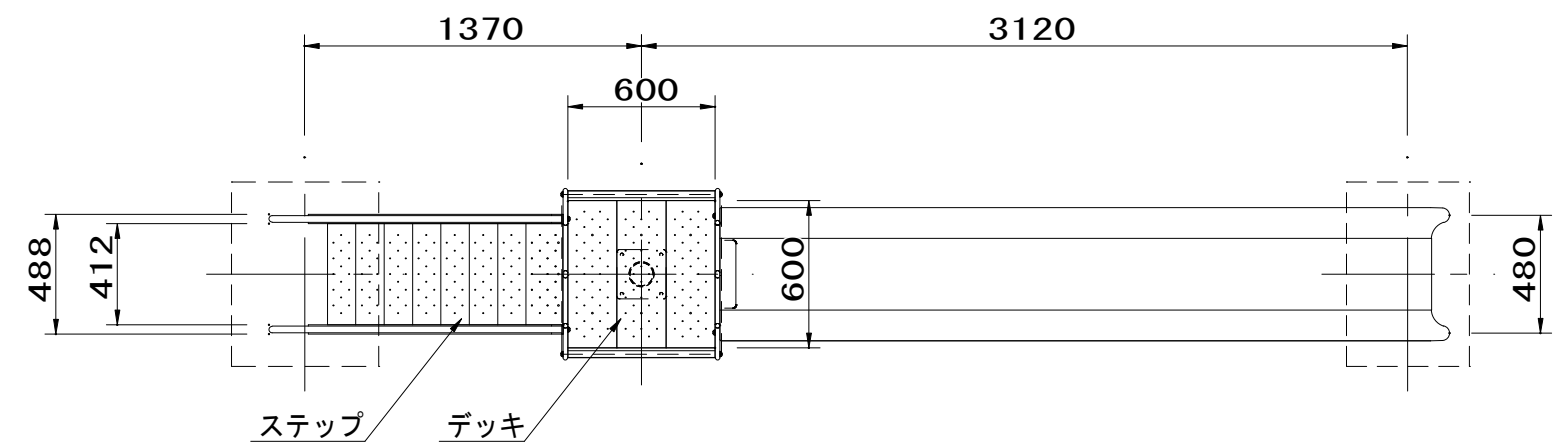


外観図 S=1/20

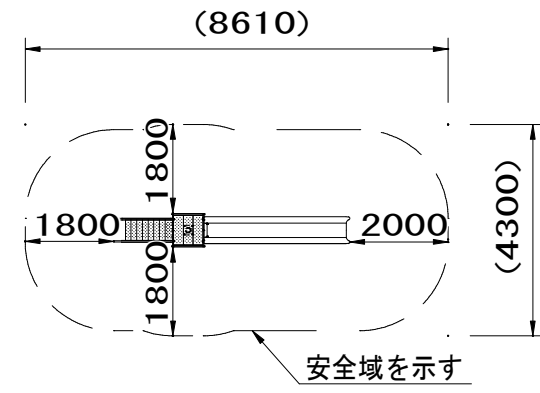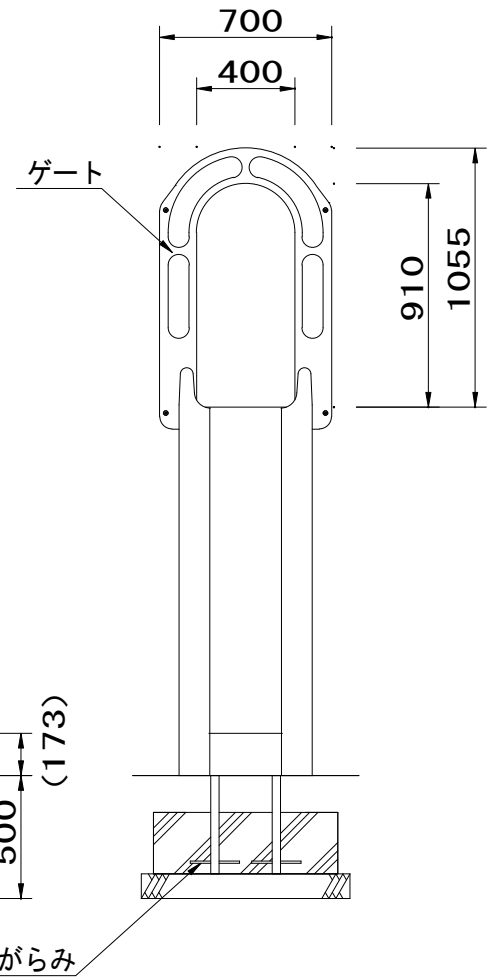

設置スペース S=1/100

工事番号			
箇所	石巻市湊東二丁目ほか1字地内		
工事名	湊東2号公園遊具移設工事		
図名	施設構造図（滑り台）【参考図】		
縮尺	図示	位置	
宮城県石巻市		図番	2 / 5

施設構造図（ジャングルジム）【参考図】

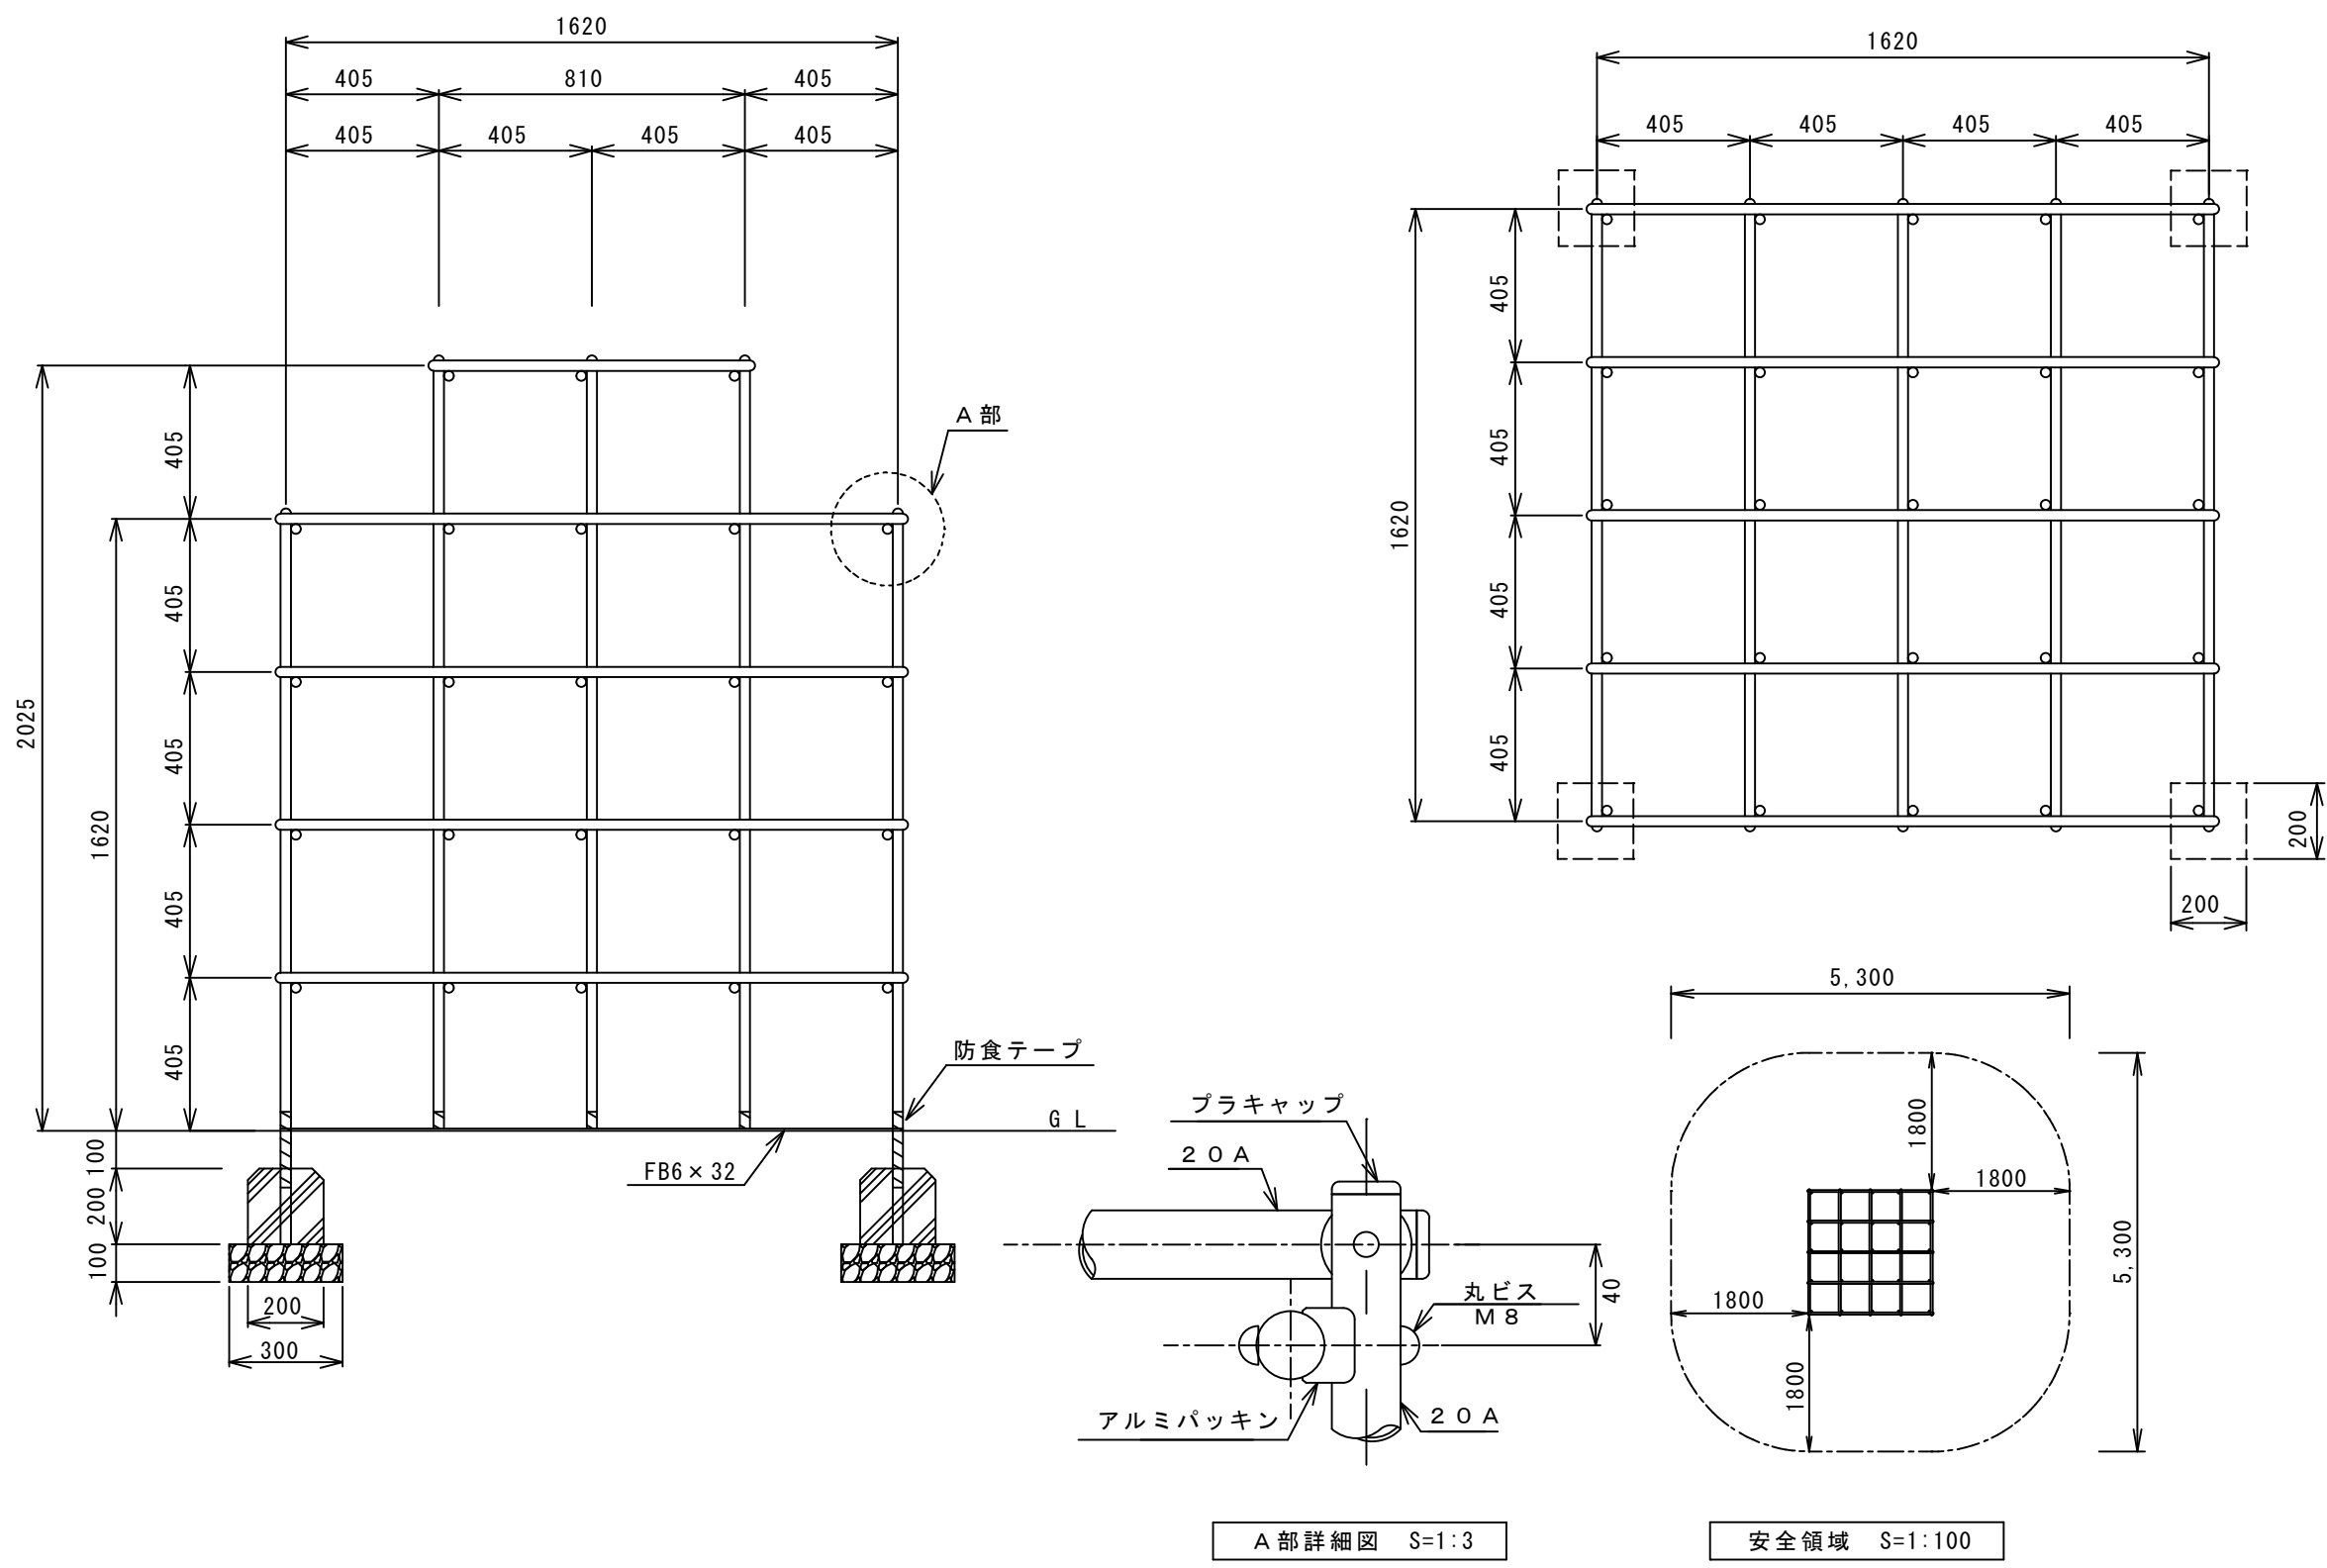


A 部詳細図 S=1:3

安全領域 S=1:100

工事番号			
箇所	石巻市湊東二丁目ほか1字地内		
工事名	湊東2号公園遊具移設工事		
図名	施設構造図（ジャングルジム）【参考図】		
縮尺	図示	位置	
宮城県石巻市		図番	3 / 5

施設構造図（3連鉄棒）【参考図】


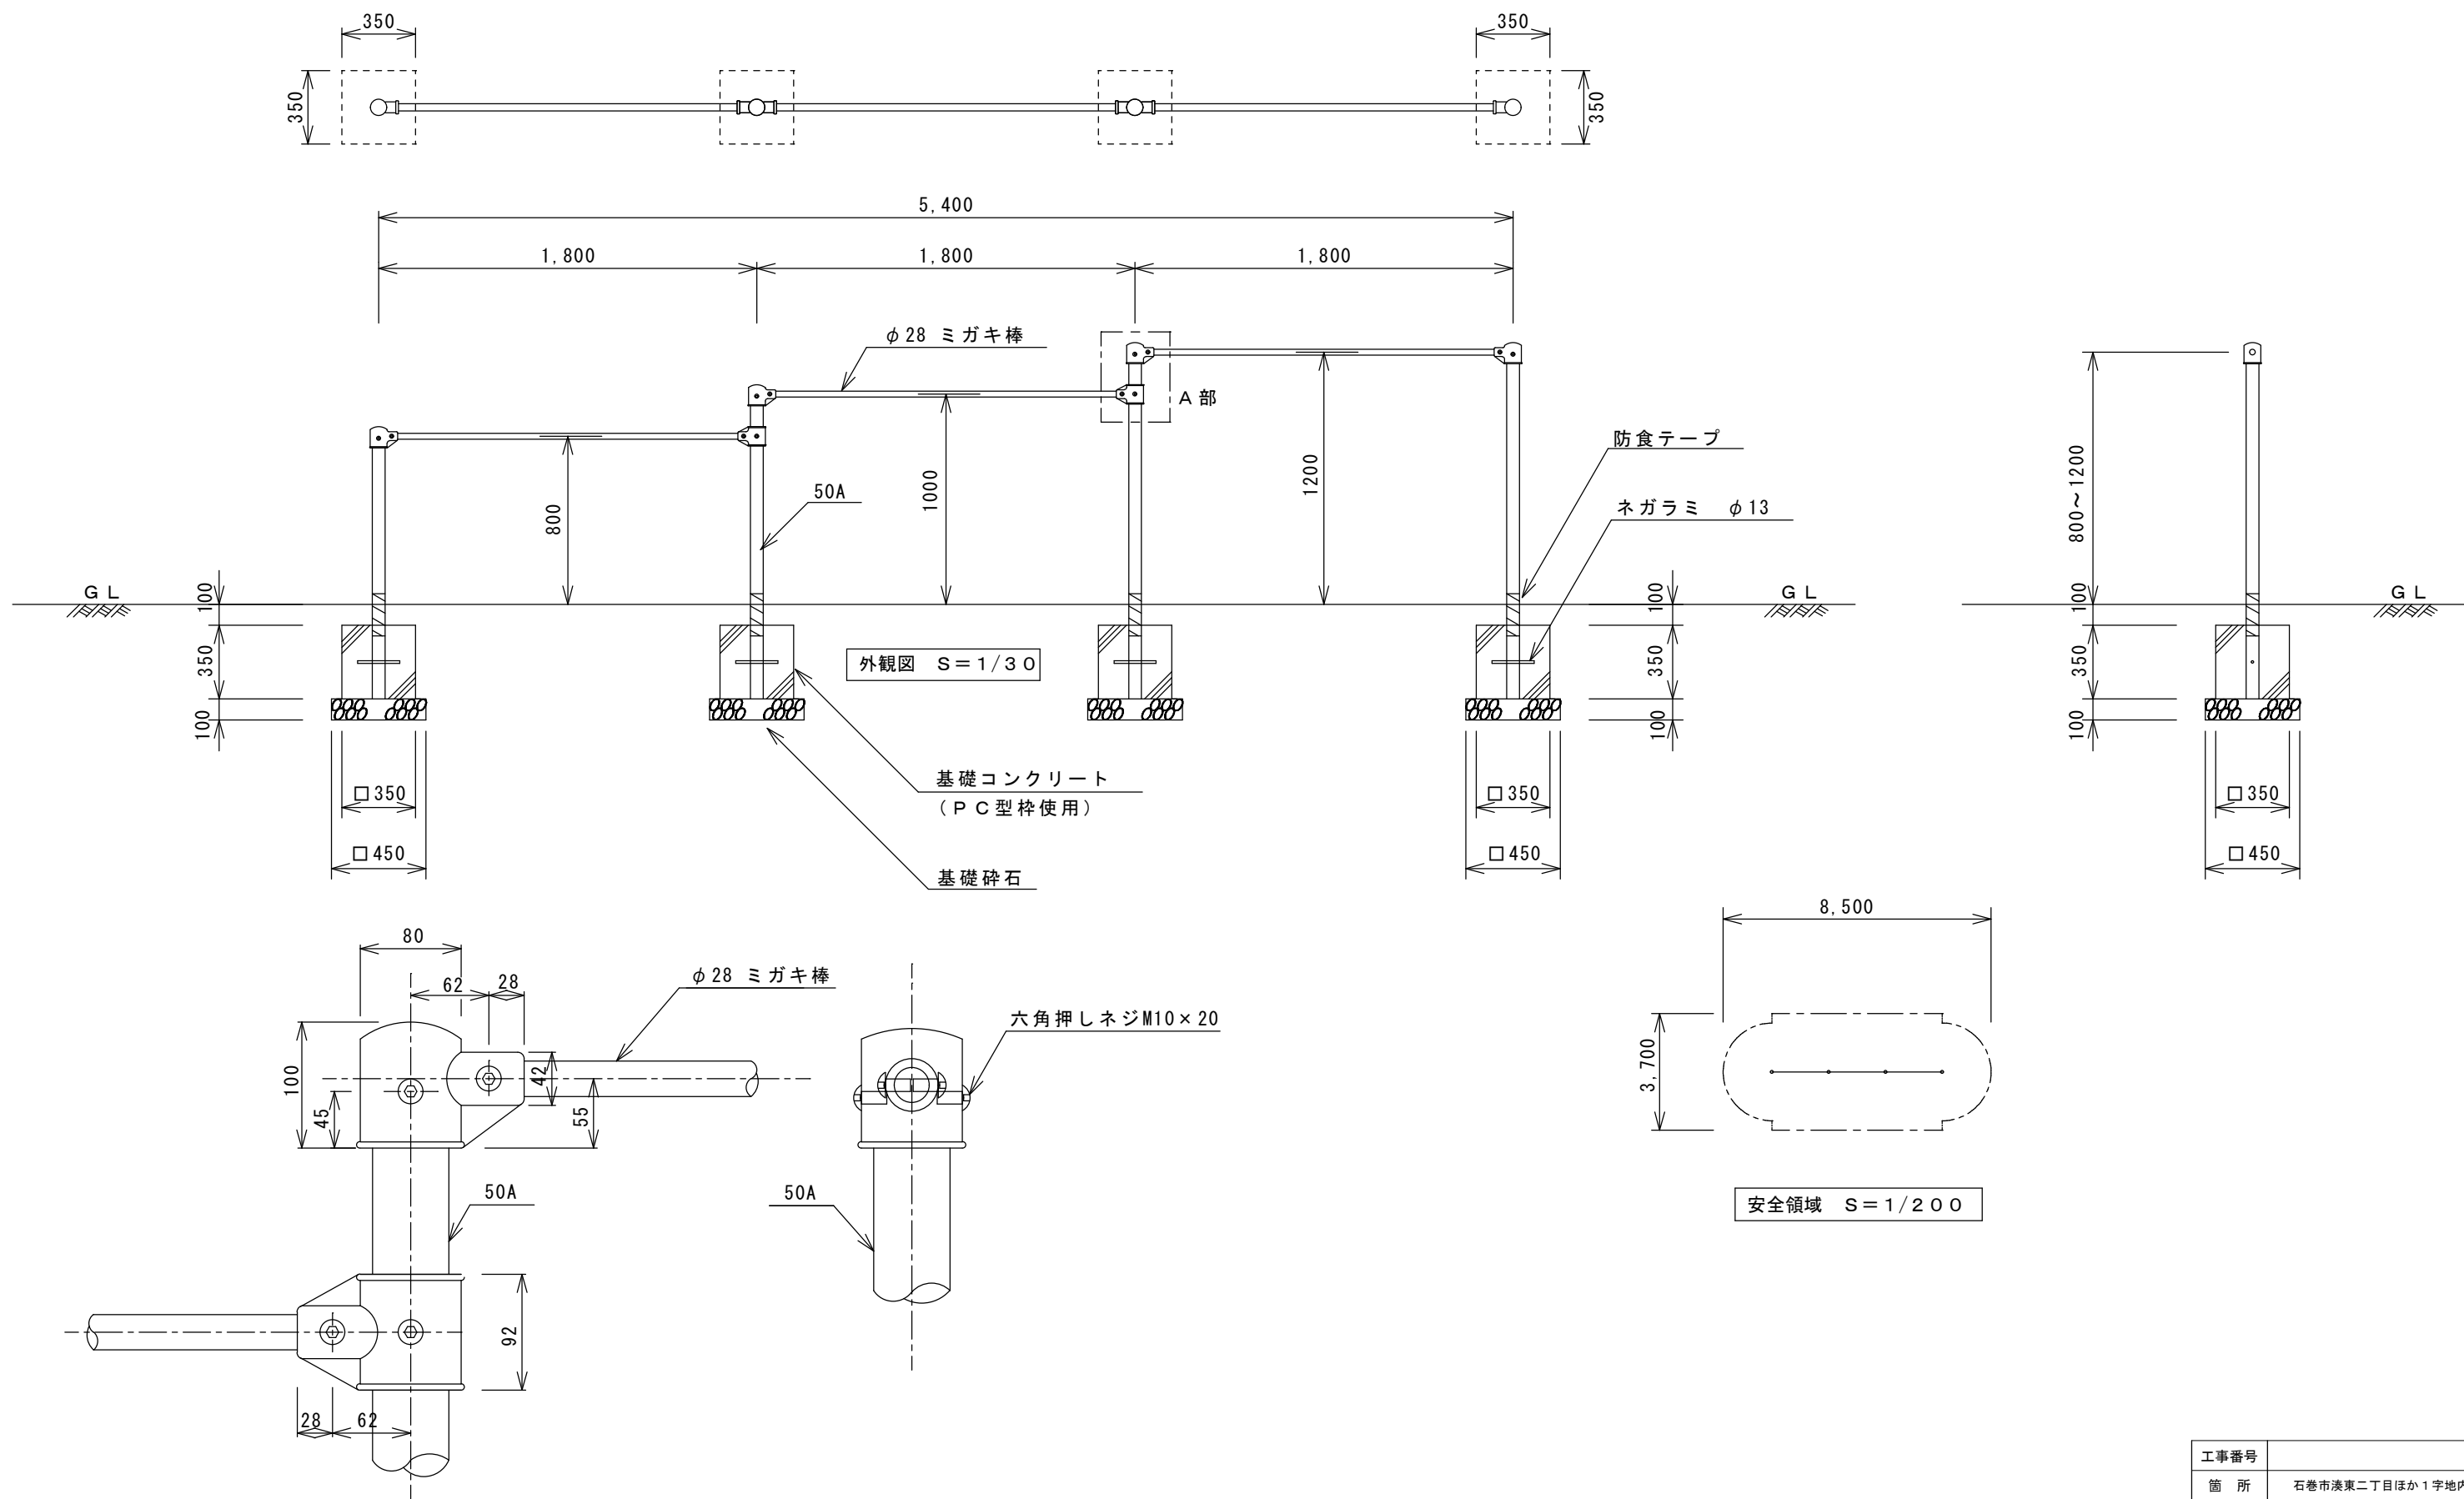


A部詳細図 S = 1 / 5

安全領域 S = 1 / 2 0 0

工事番号			
箇 所	石巻市湊東二丁目ほか1字地内		
工事名	湊東2号公園遊具移設工事		
図 名	施設構造図（3連鉄棒）【参考図】		
縮 尺	A2: S=1:30	位置	
宮城県石巻市		図番	4 / 5

撤去平面図（鹿妻保育所）

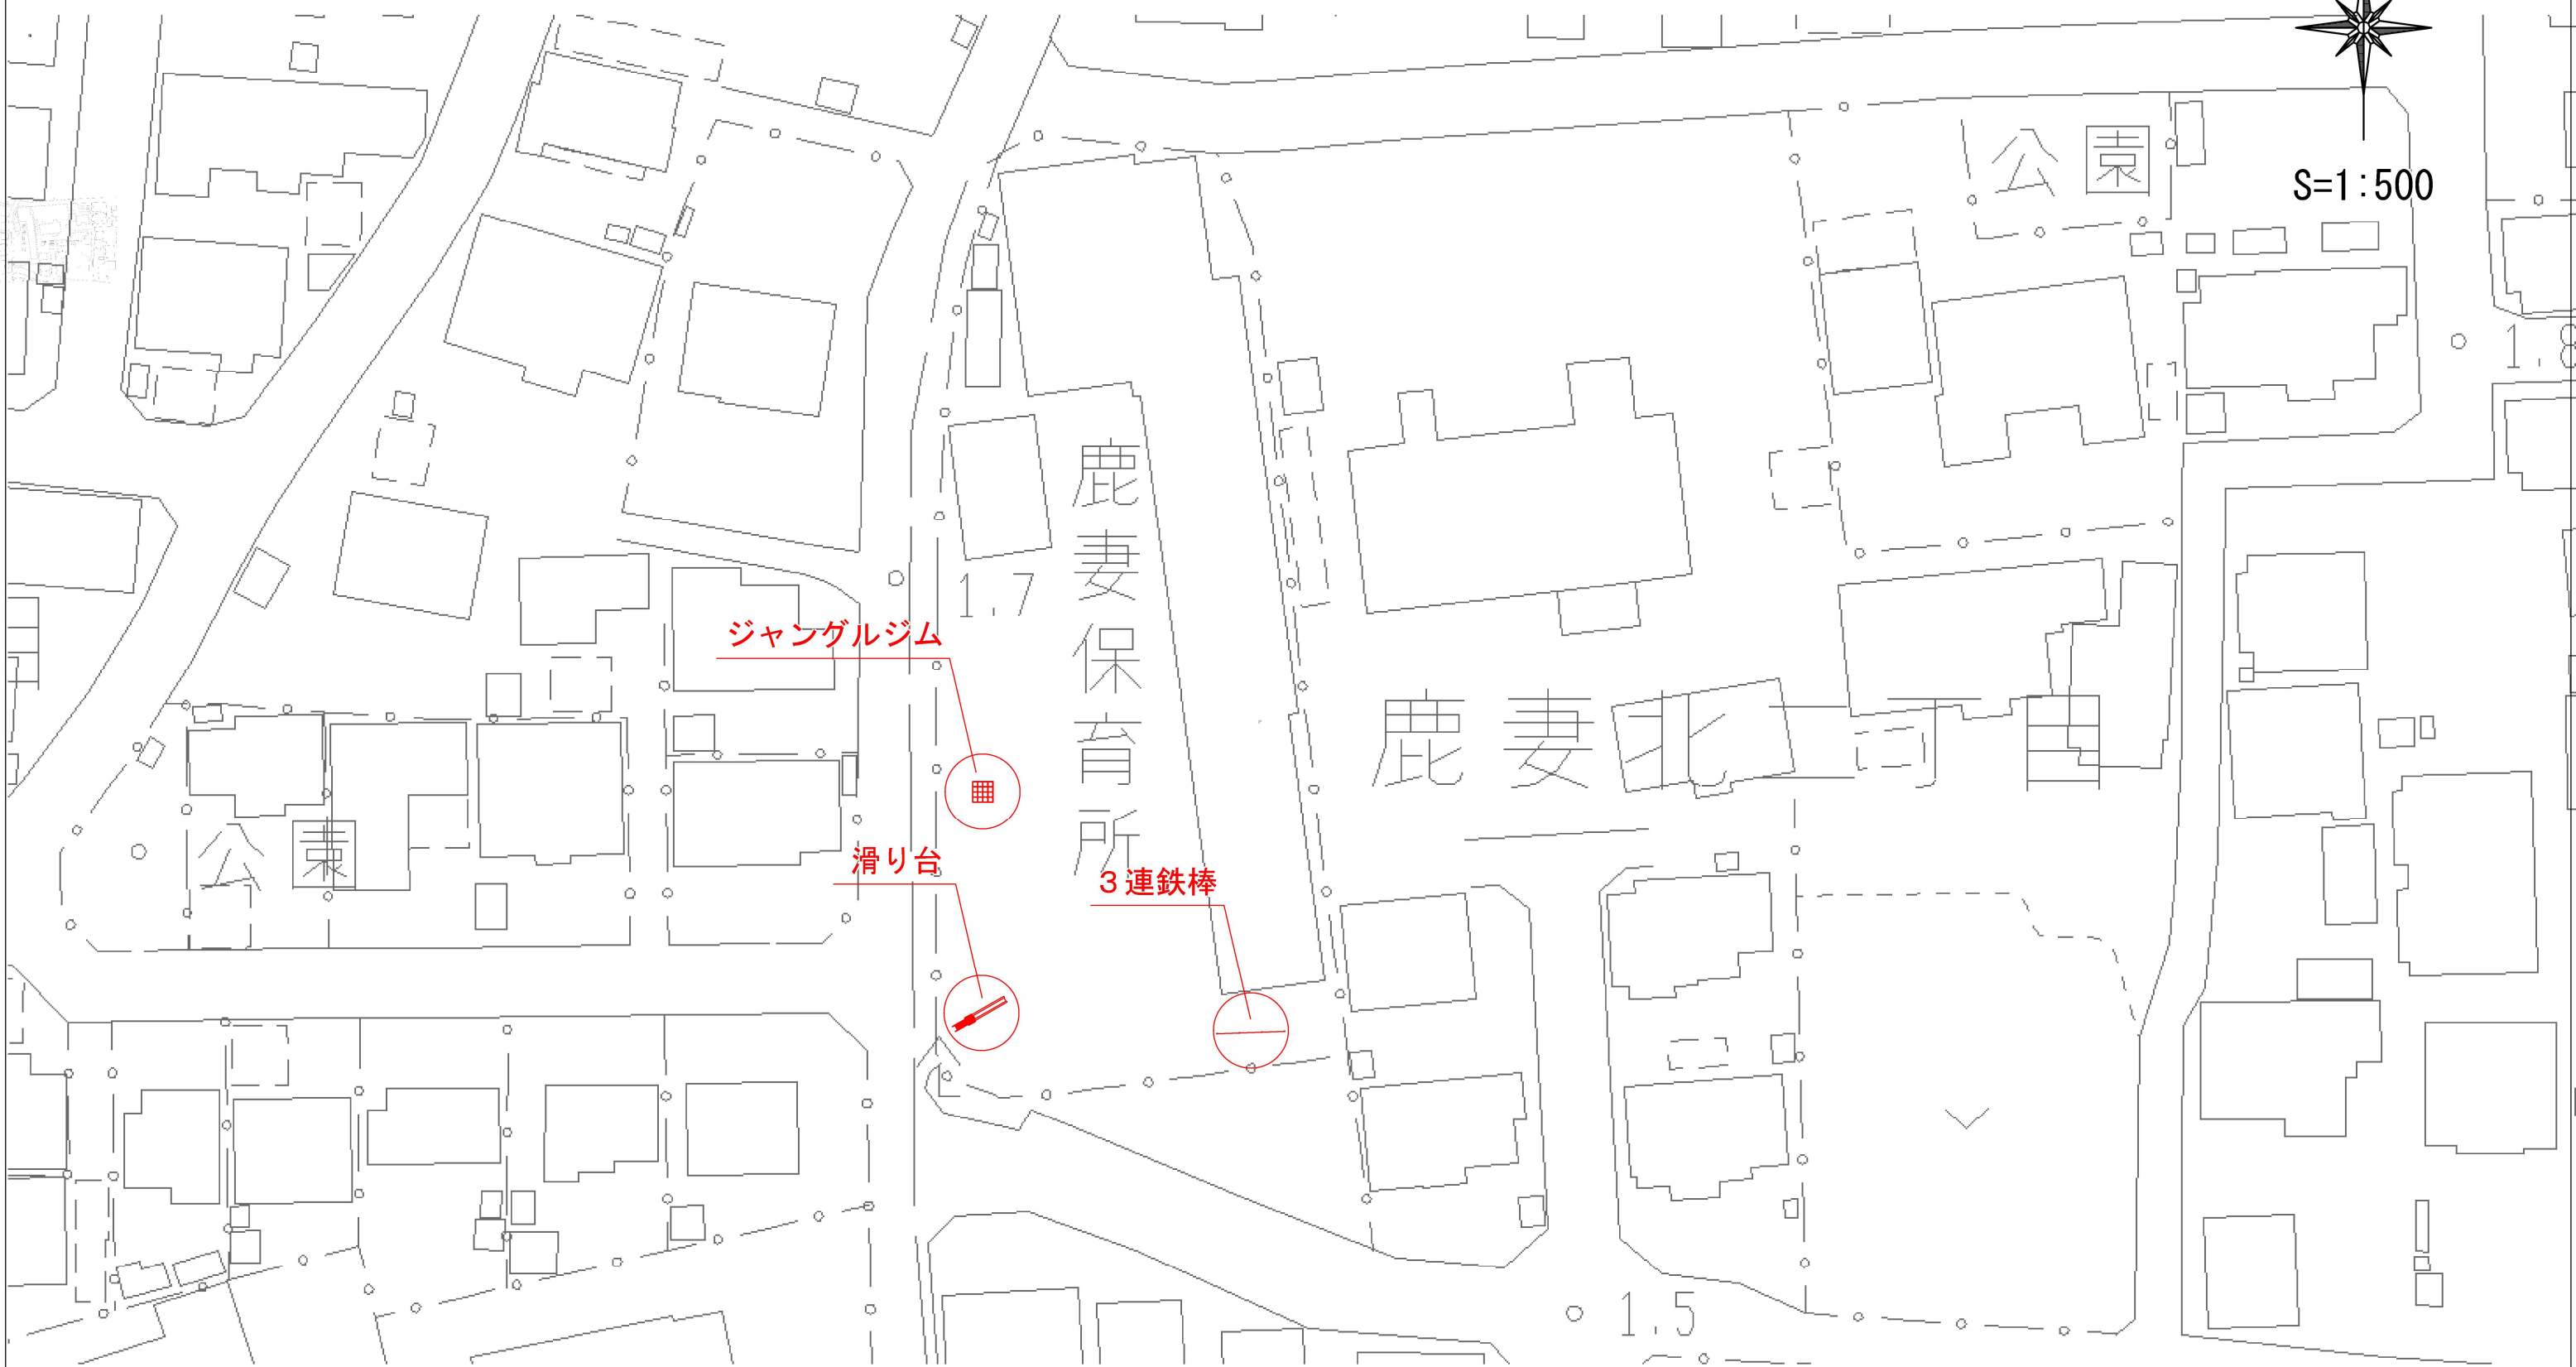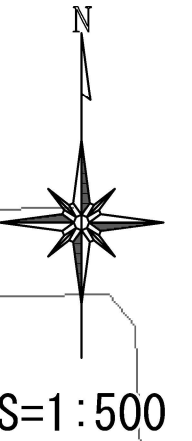

工事番号			
箇所	石巻市湊東二丁目ほか1字地内		
工事名	湊東2号公園遊具移設工事		
図名	撤去平面図（鹿妻保育所）		
縮尺	図示	位置	
	宮城県石巻市	図番	5 / 5