



飯野川小学校：石巻市相野谷字旧屋敷56番地

河南西中学校：石巻市北村字小崎-37番地2

向陽小学校：石巻市向陽町四丁目13番24号

山下中学校：石巻市貞山五丁目3番2号

貞山小学校：石巻市貞山五丁目3番1号

青葉中学校：石巻市門脇字一番谷地51番地10

住吉中学校：石巻市東中里三丁目3番1号


万石浦小学校：石巻市渡波字境釜1番地1

釜小学校：石巻市大街道西二丁目5番1号


渡波小学校：石巻市渡波町一丁目5番22号

位置図


出典：地理院地図

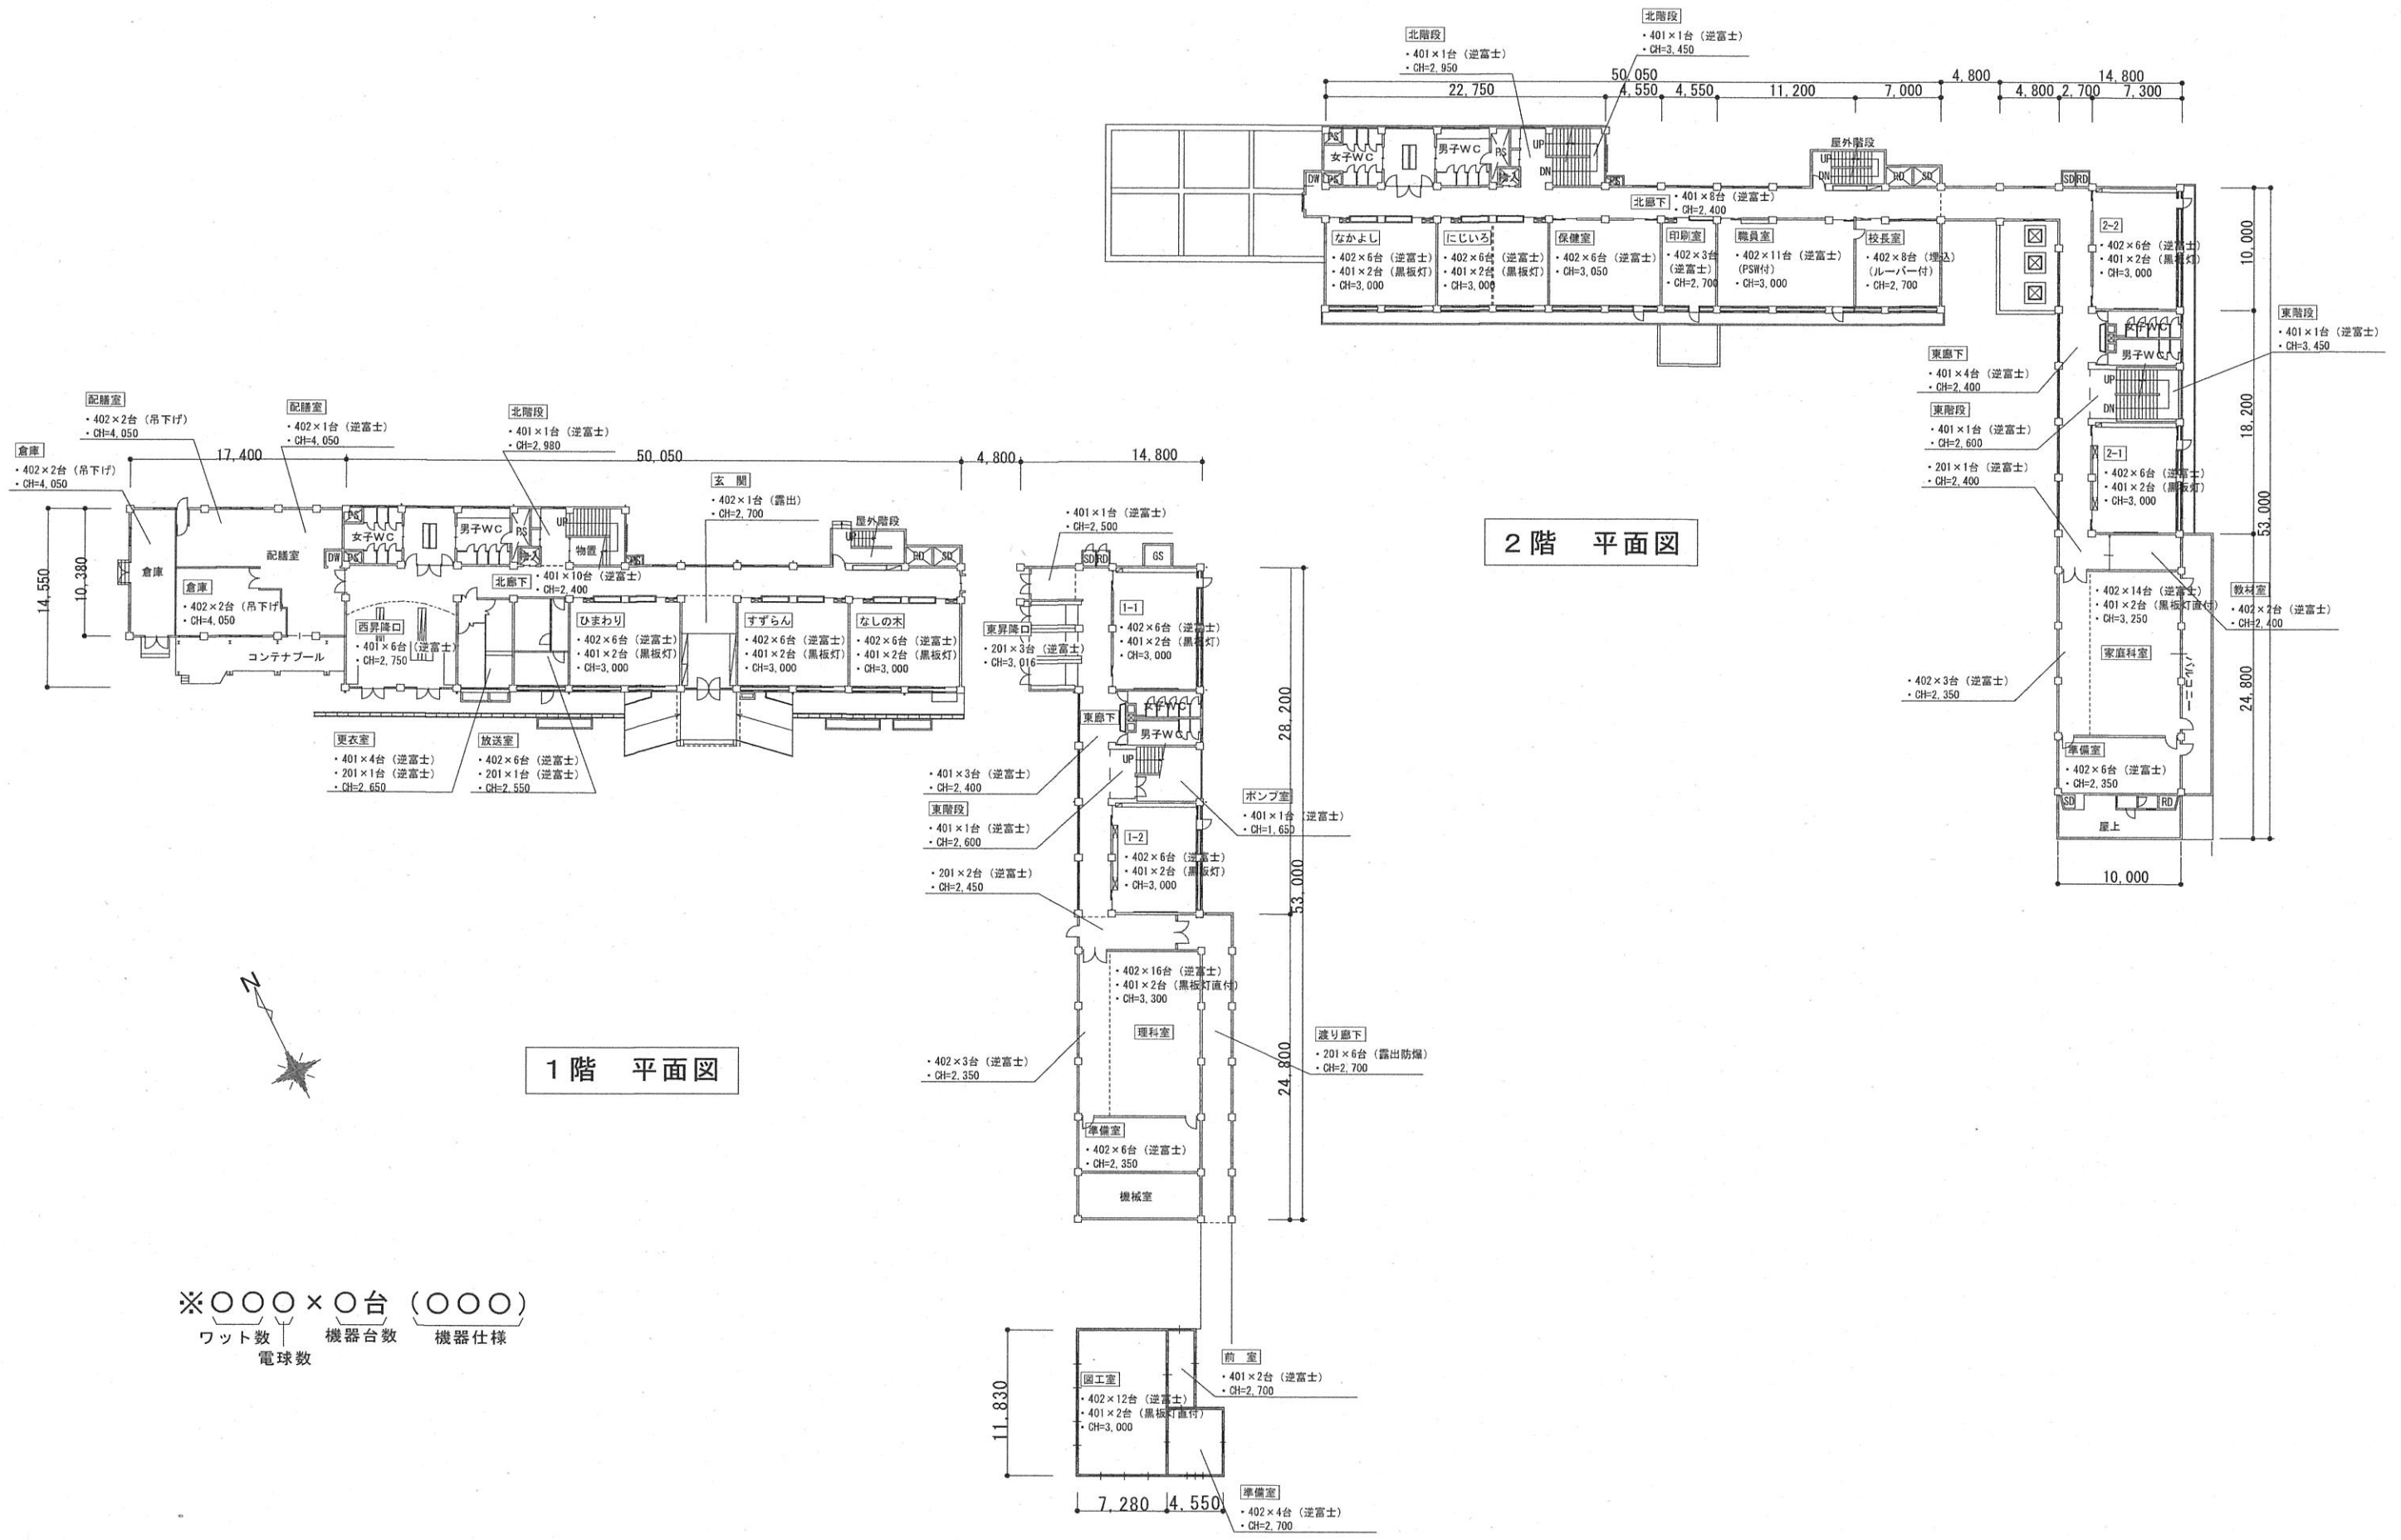

石巻市教育委員会学校管理課					件名	図面番号
課長	補佐	係長	係員	設計者	図面名	
					平面図	
					縮尺	S=1:500
					備考	釜小学校

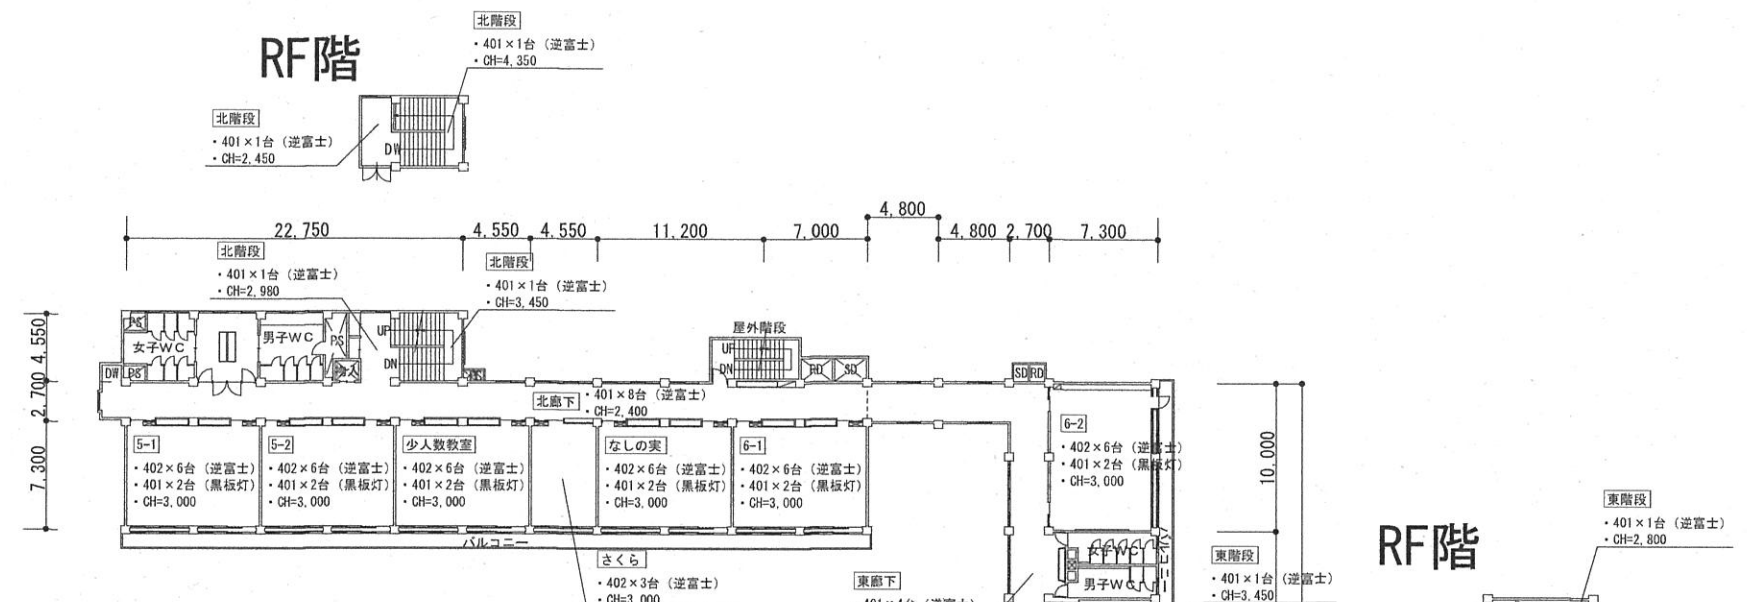

4階 平面図

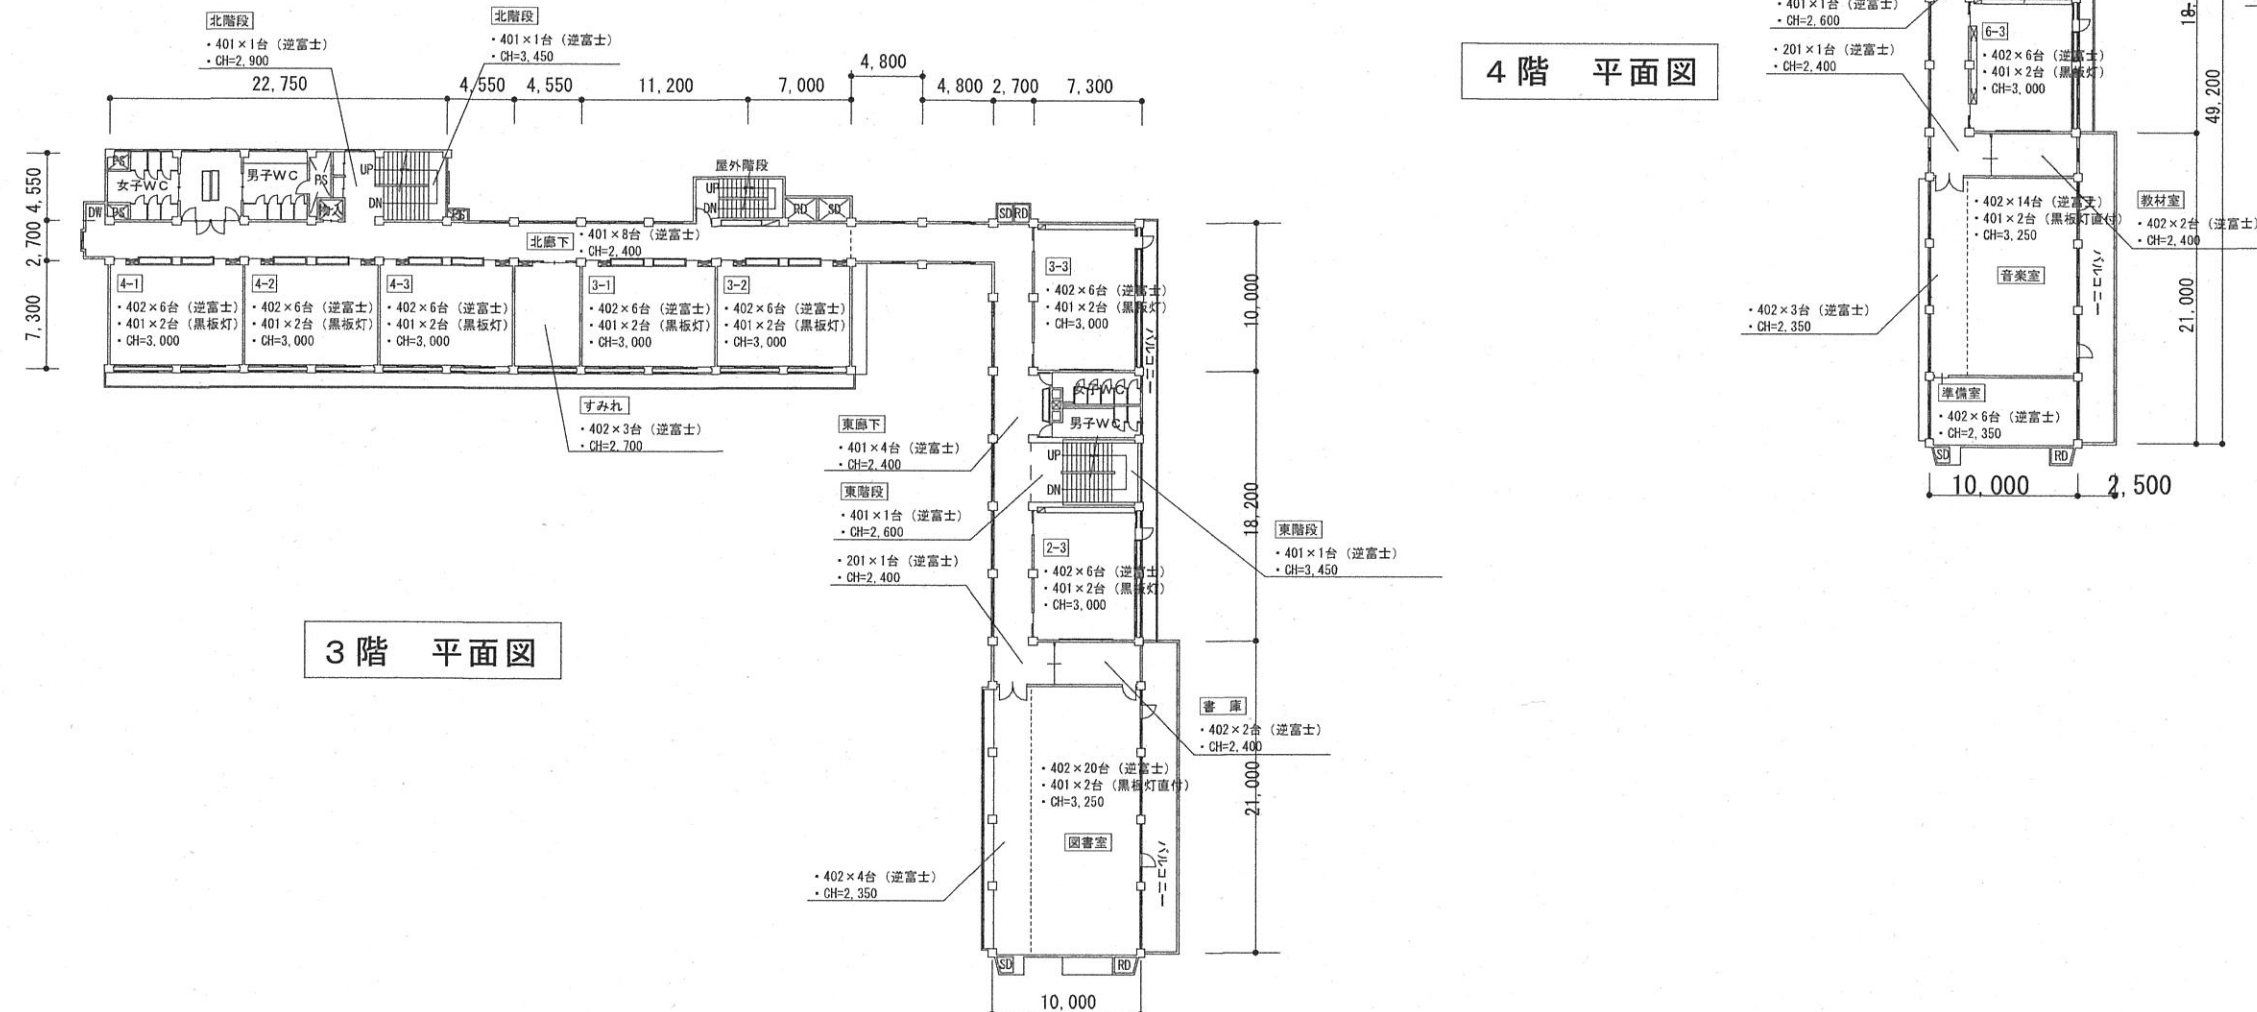


3階 平面図

※○○○×○台 (○○○)  
 ワット数 機器台数 機器仕様  
 電球数




石巻市教育委員会学校管理課					件名	図面番号
課長	補佐	係長	係員	設計者	図面名	
					平面図	
					縮尺	S=1:500
					備考	釜小学校



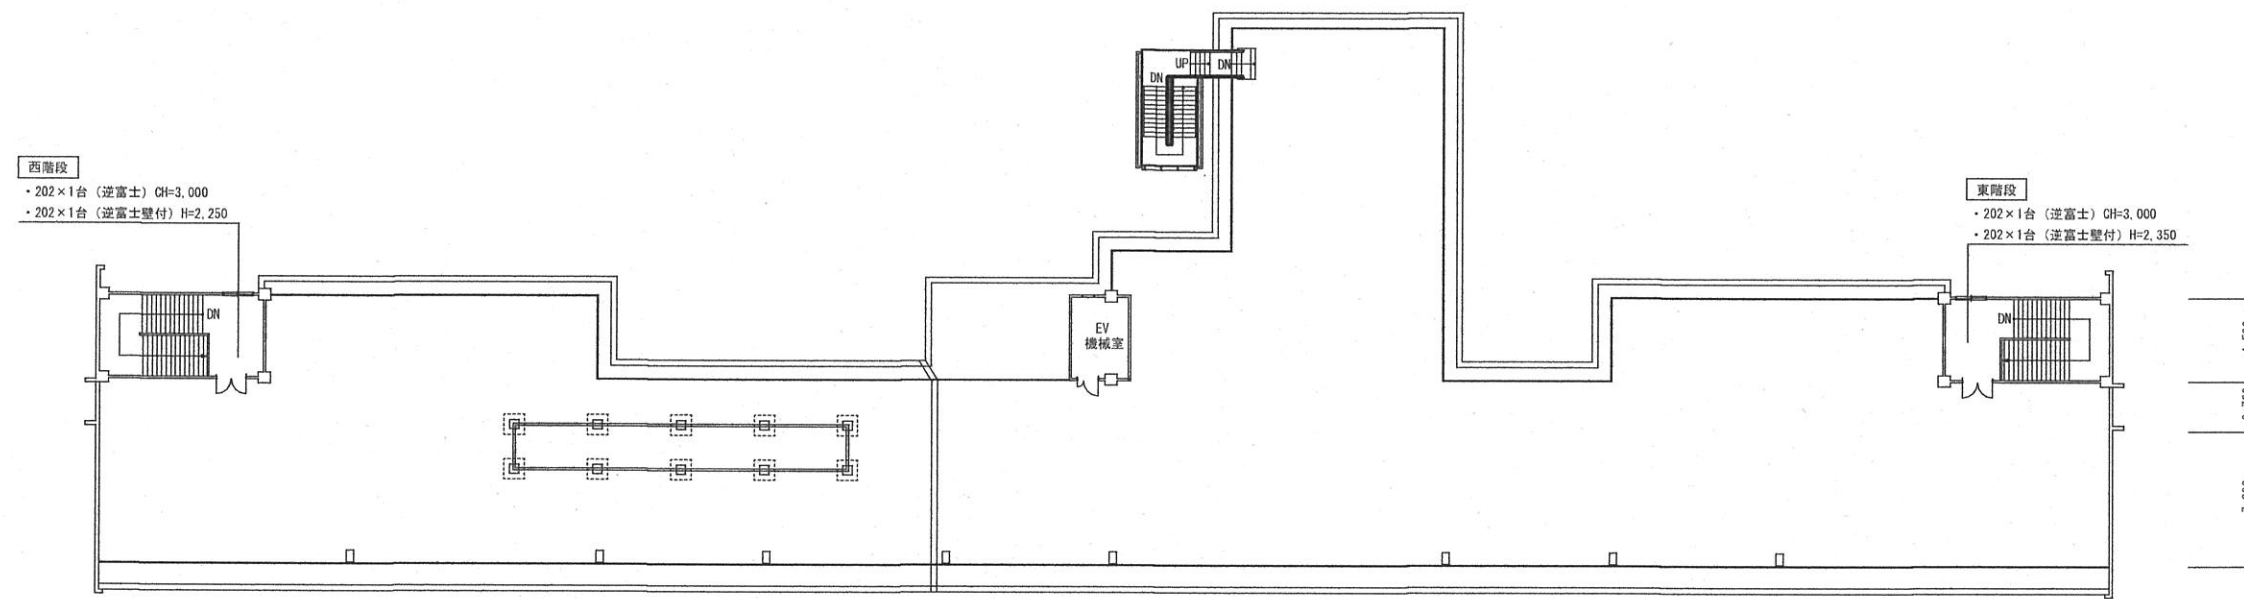

R階 平面図

※○○○×○台 (○○○)  
 ワット数 機器台数 機器仕様  
 電球数

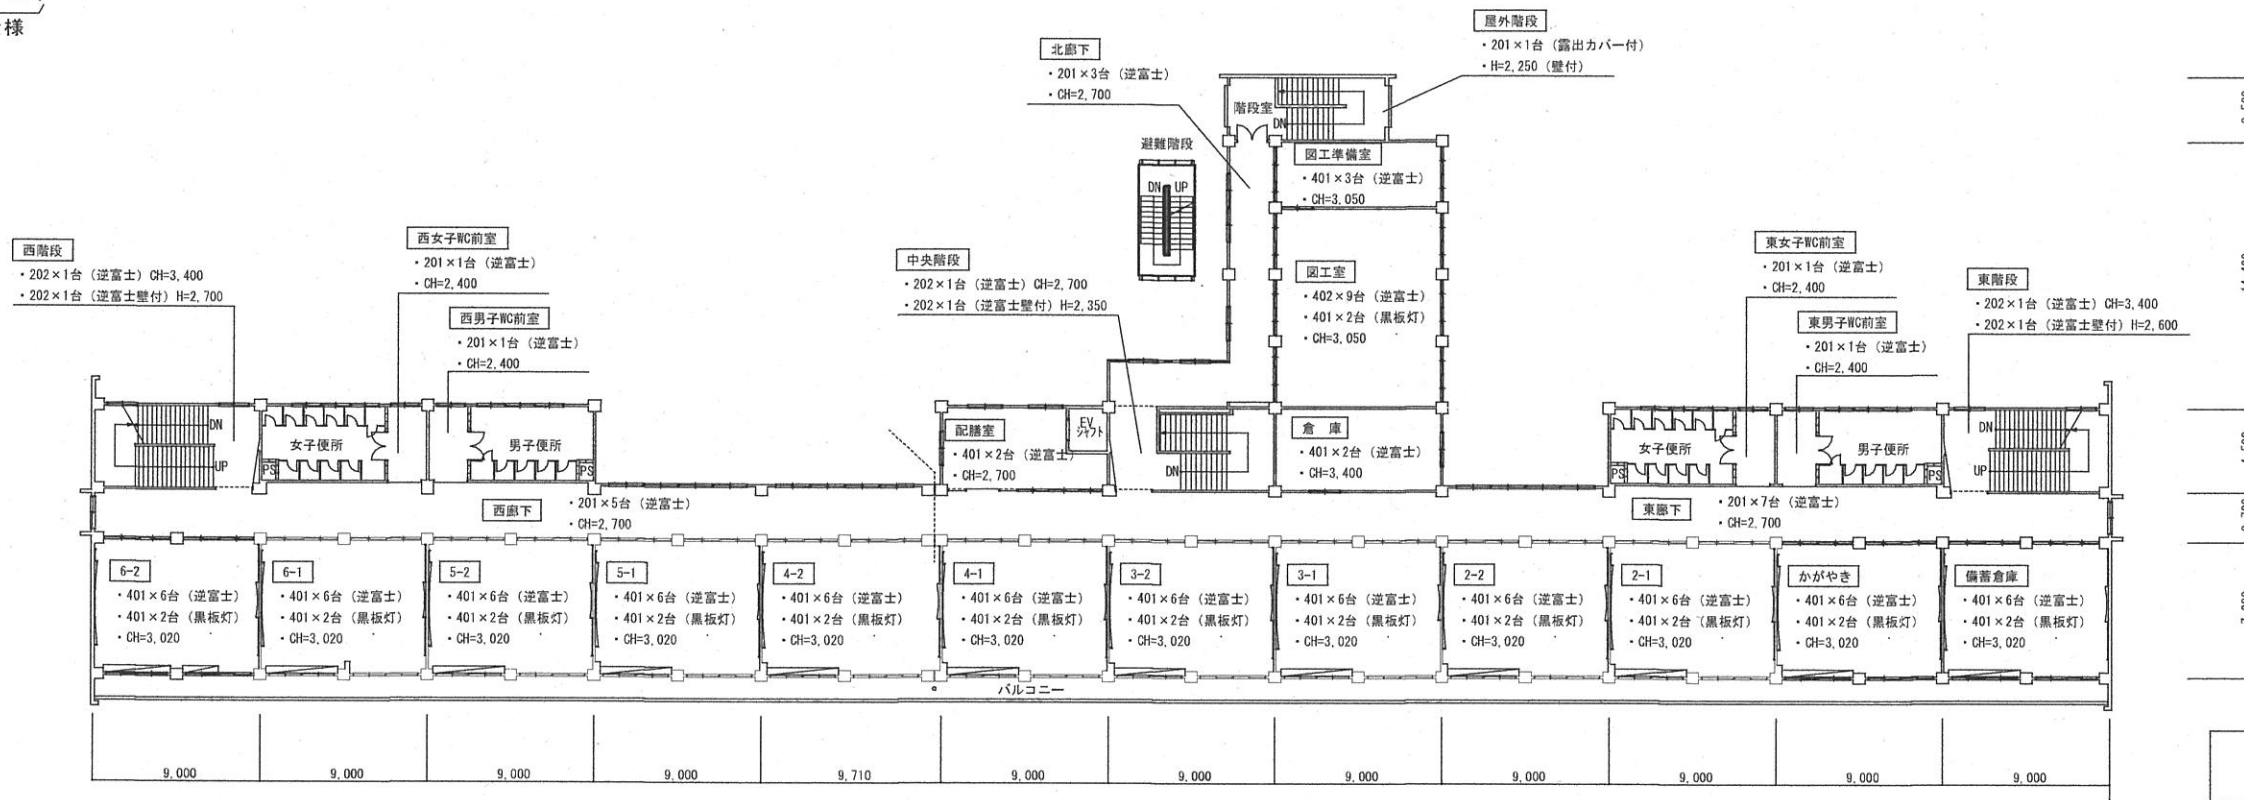


3階 平面図

石巻市教育委員会学校管理課


課長	補佐	係長	係員	設計者
----	----	----	----	-----

件名	図面名	平面図
縮尺	S=1:500	
備考	渡波小学校	

図面番号

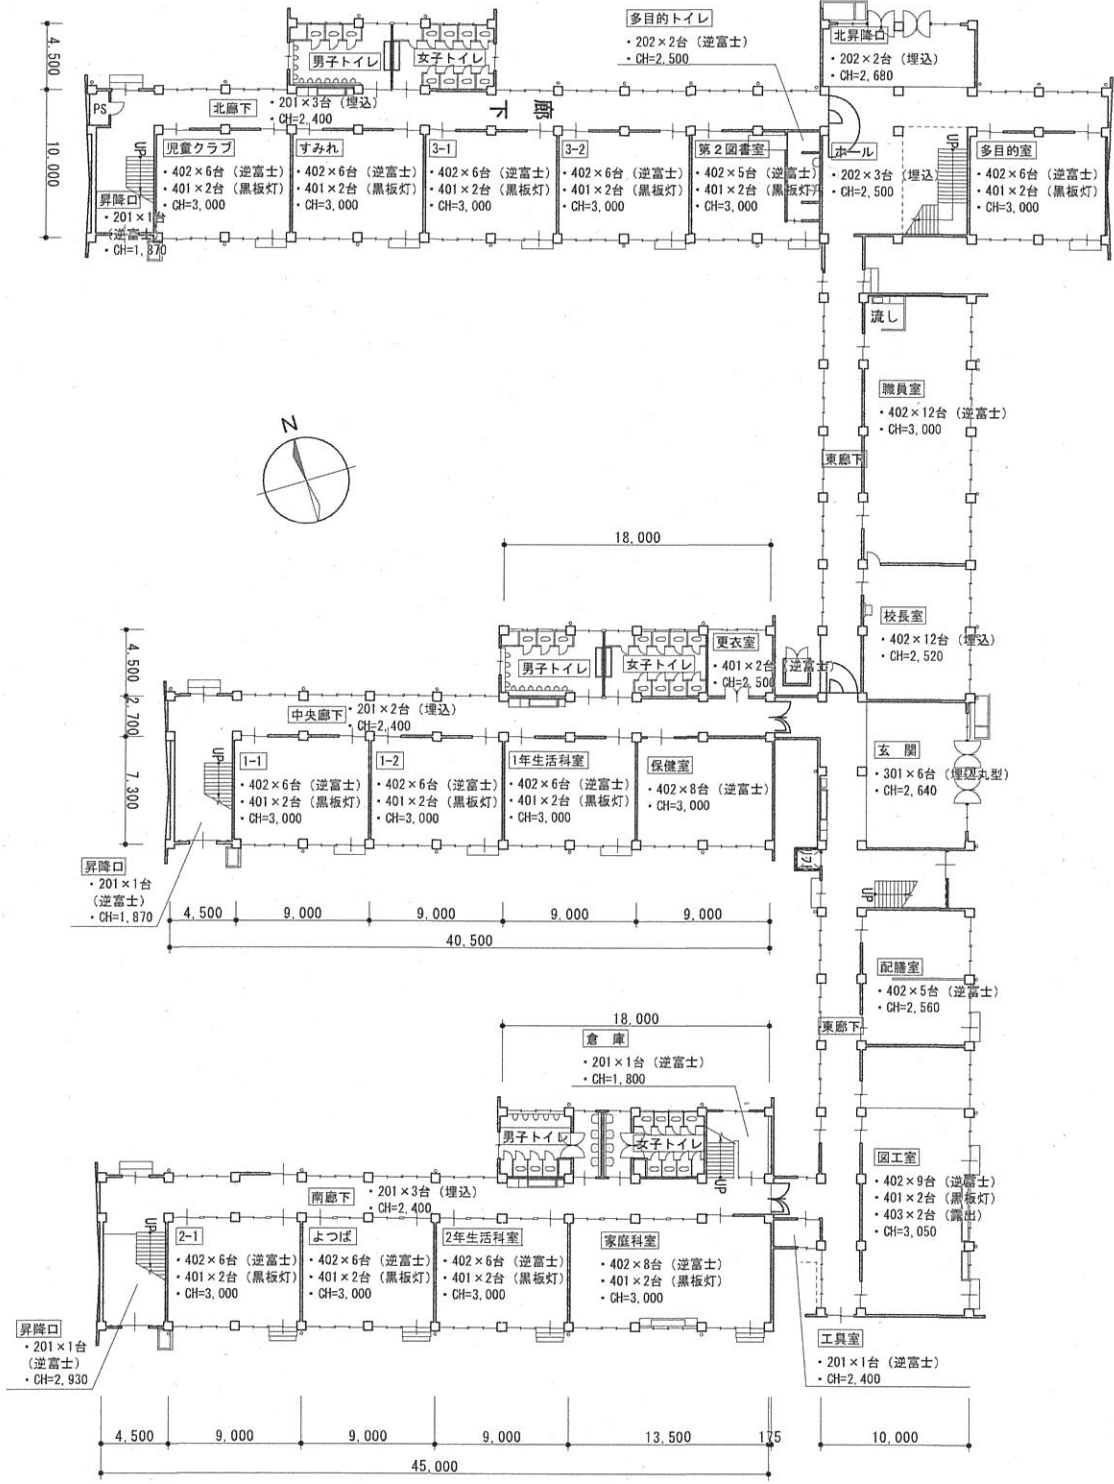


1階平面図

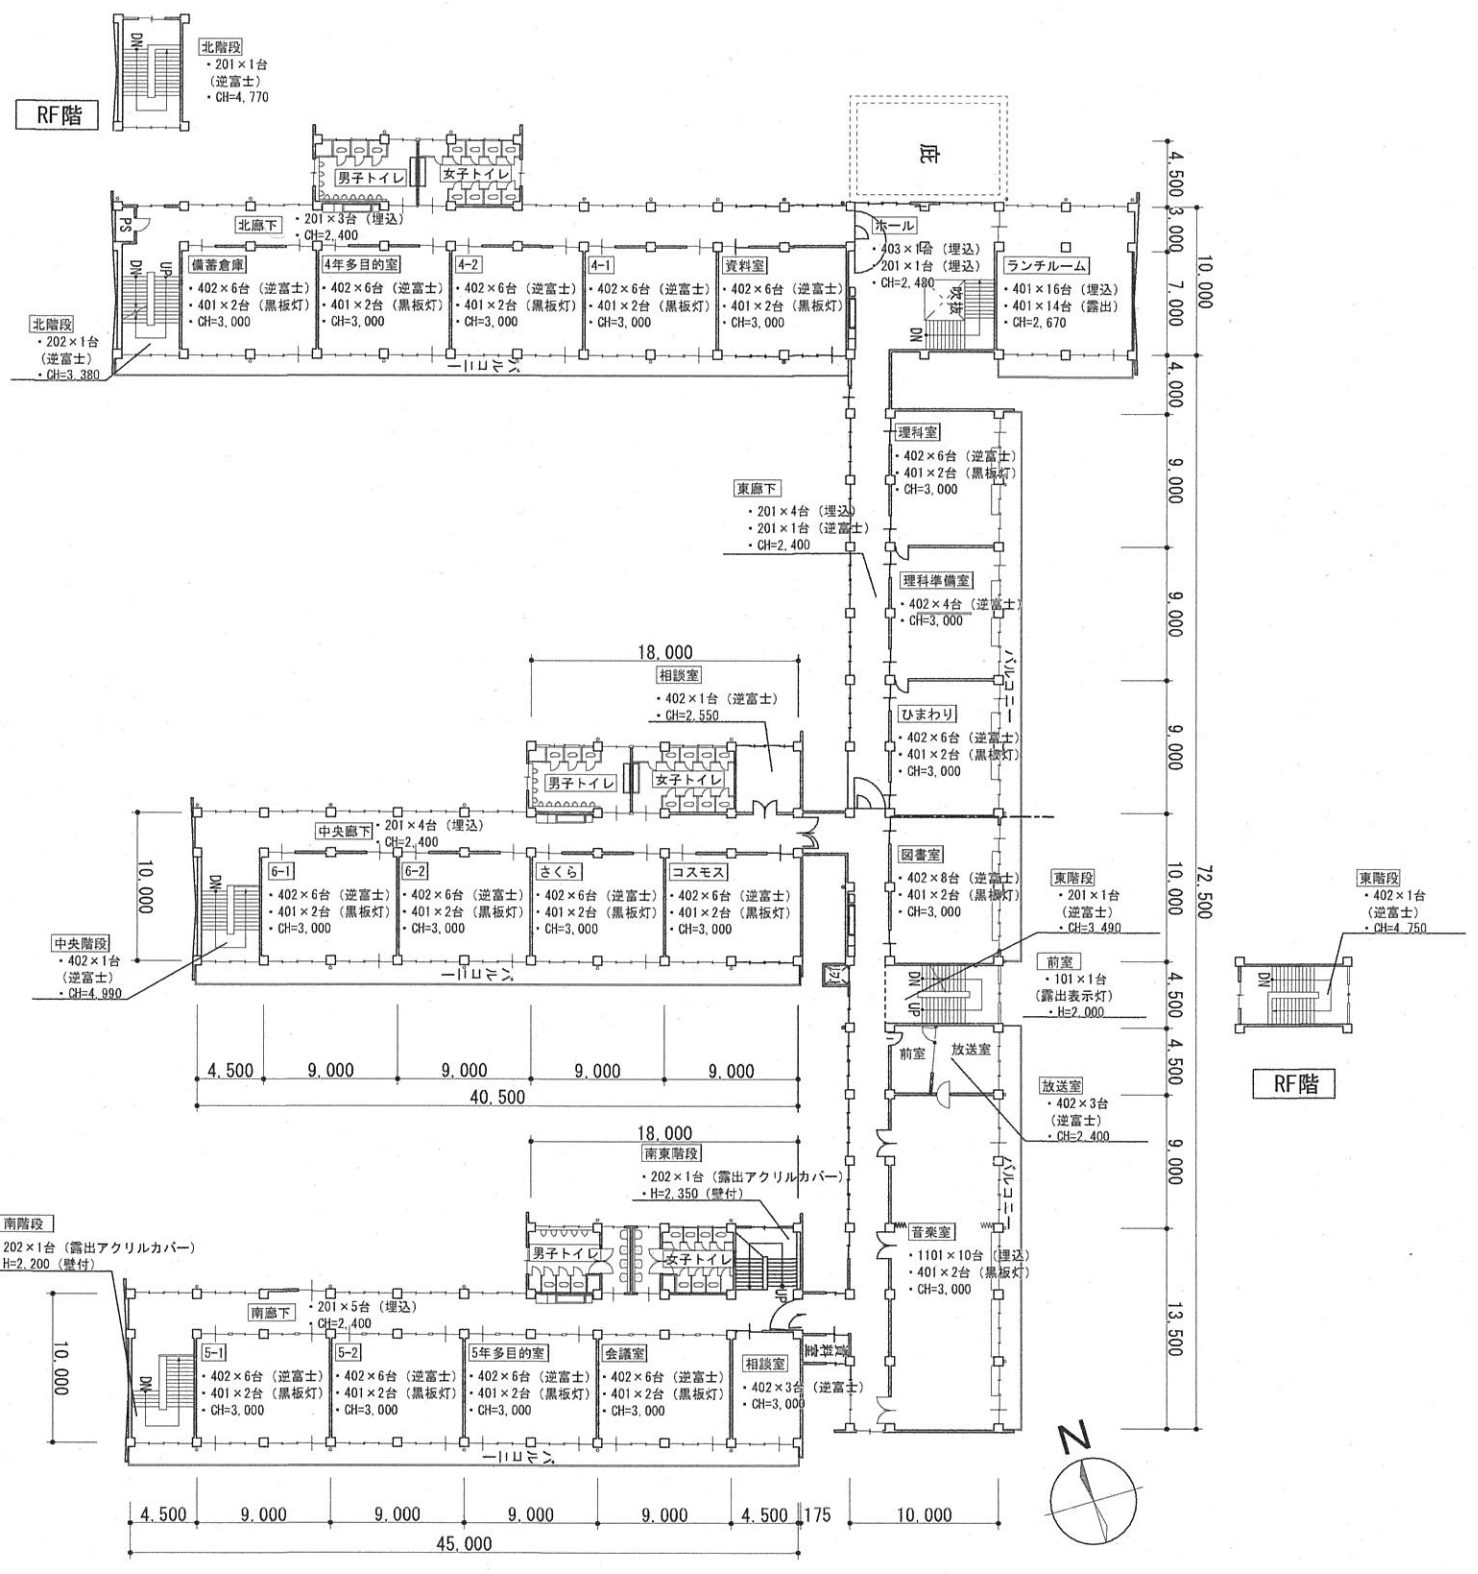


2階平面図

※ ○ ○ ○ × ○ 台 (○ ○ ○)  
 フット数 機器台数 機器仕様  
 電球数


石巻市教育委員会学校管理課					件名	図面番号
課長	補佐	係長	係員	設計者	図面名	平面図
					縮尺	S=1:500
					備考	向陽小学校

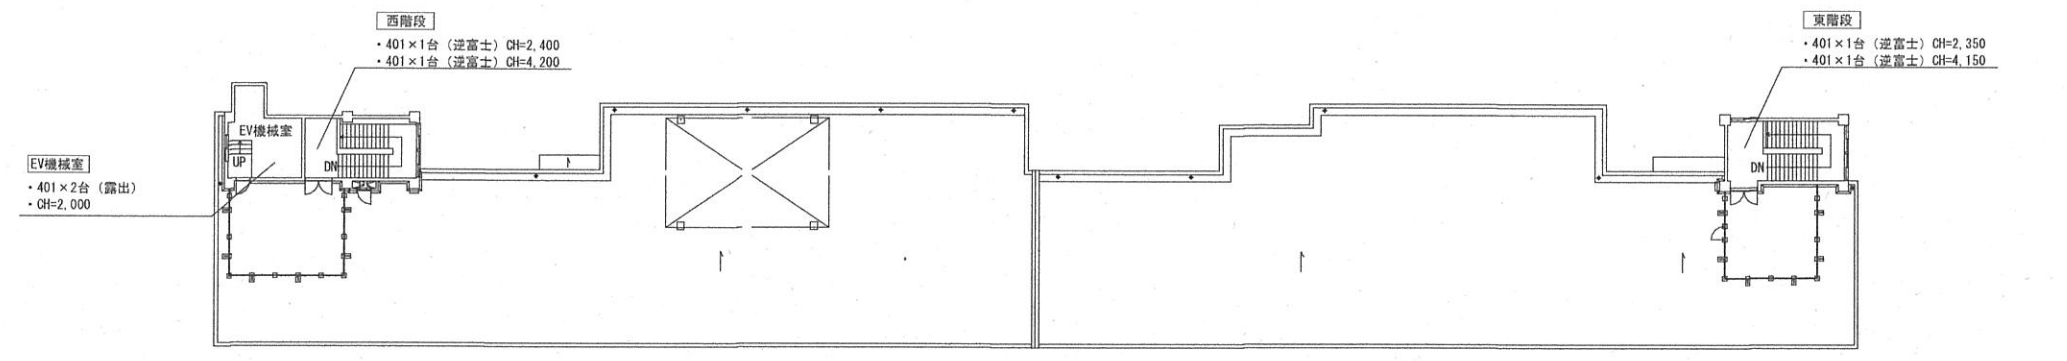


R階 平面図

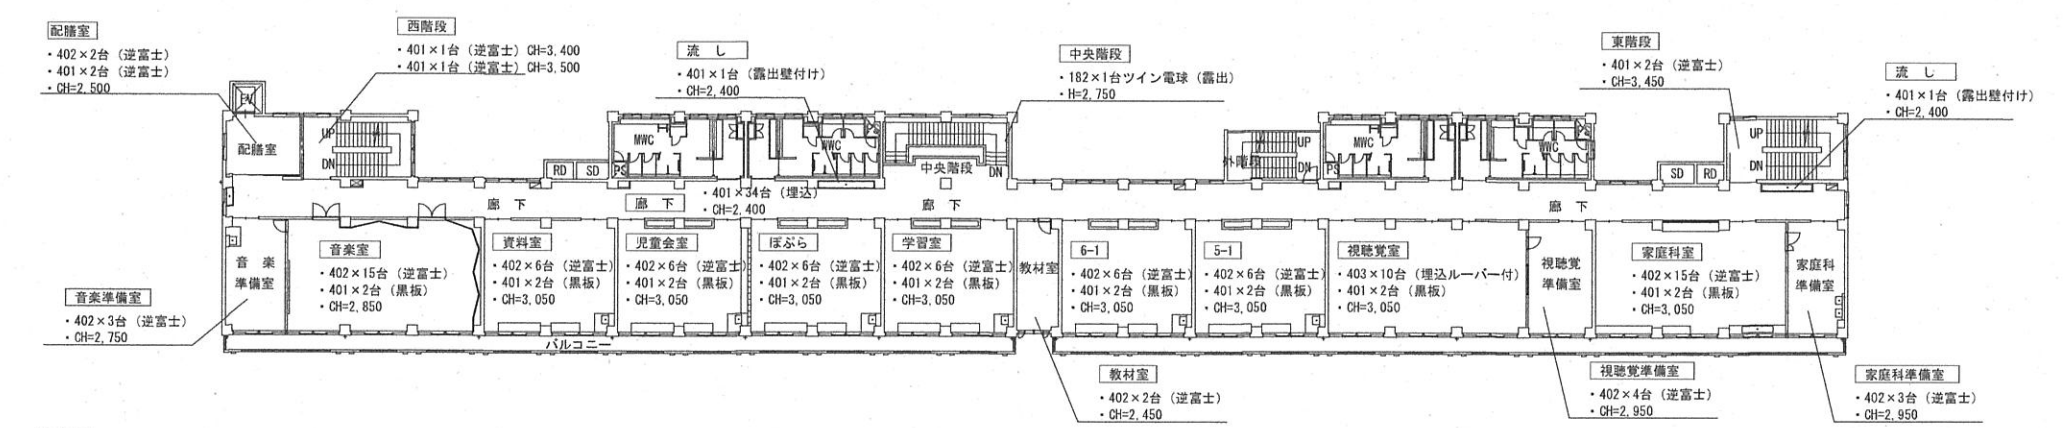

3階 平面図

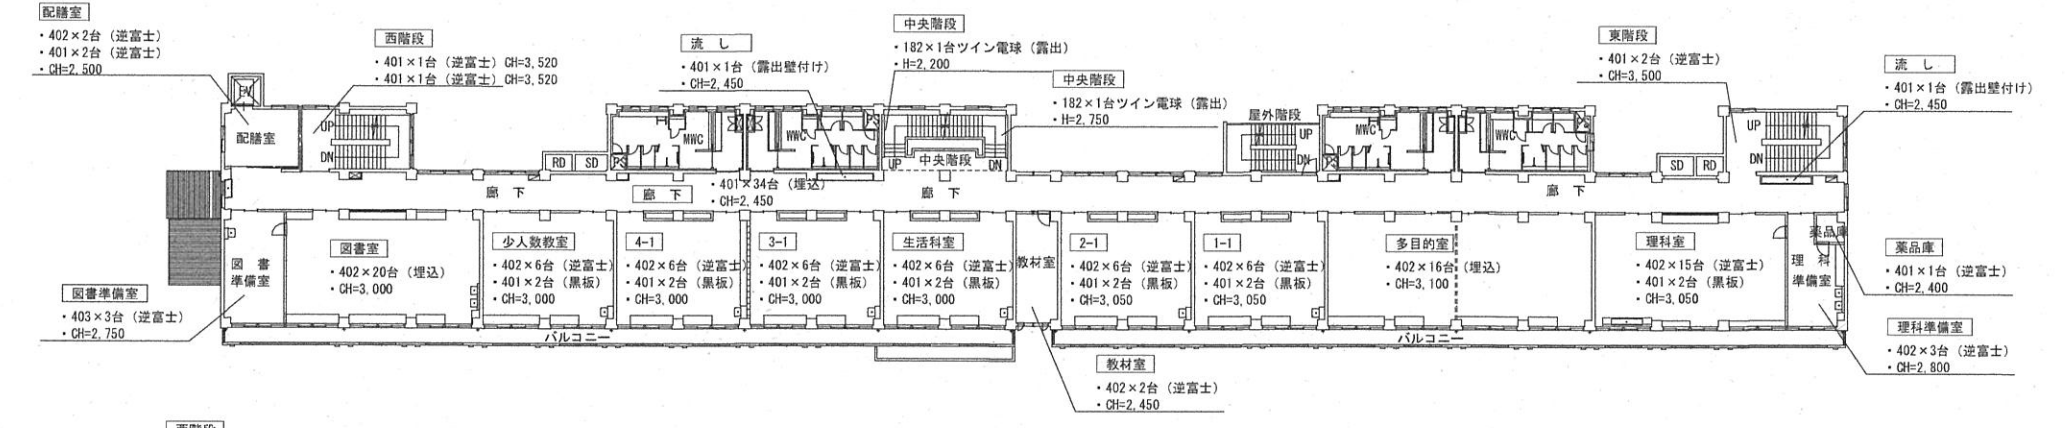

2階 平面図

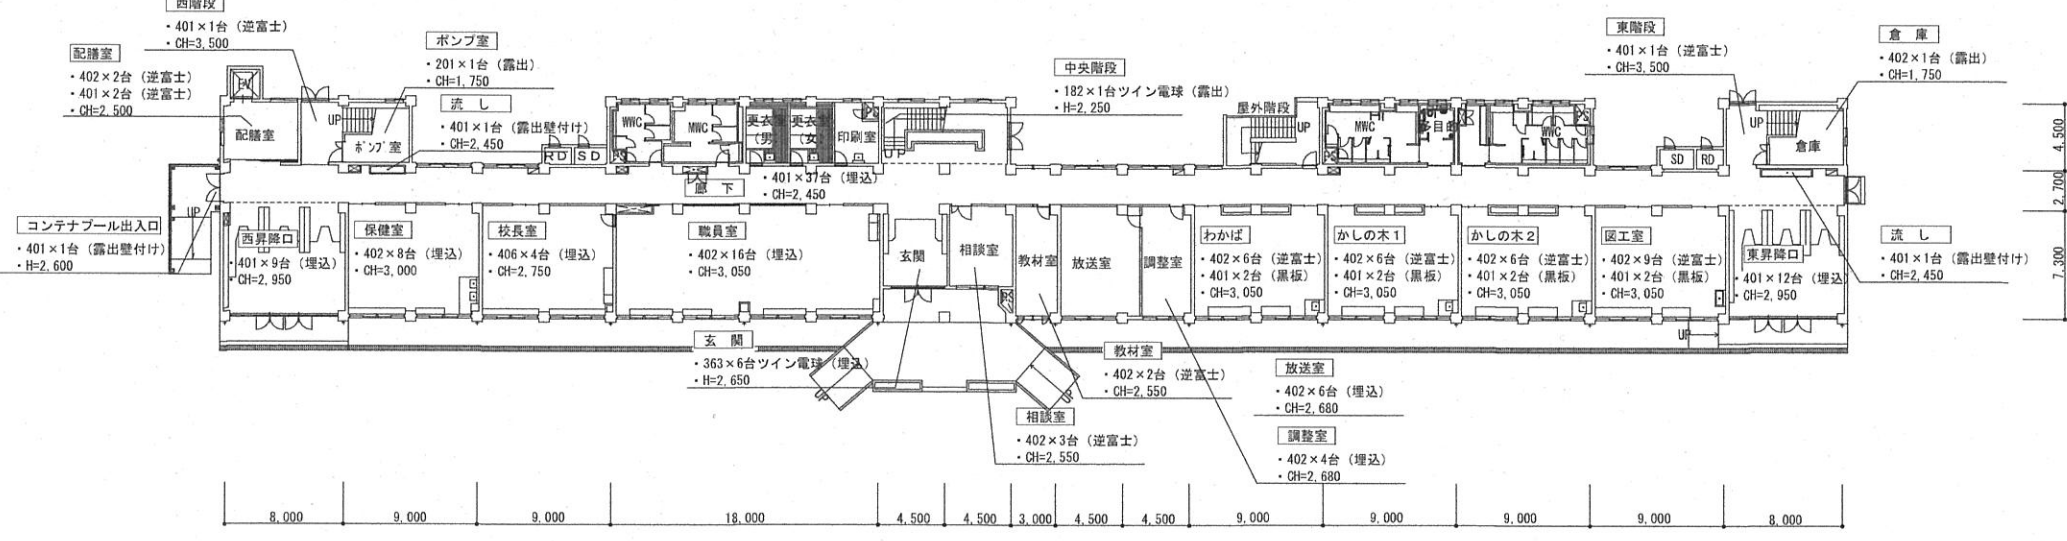


1階 平面図


※○○○×○台 (○○○)  
 ワット数 機器台数 機器仕様  
 電球数

8,000 9,000 9,000 18,000 4,500 4,500 3,000 4,500 4,500 9,000 9,000 9,000 9,000 8,000


石巻市教育委員会学校管理課					件名	図面番号
課長	補佐	係長	係員	設計者	図面名	
					平面図	
					縮尺	S=1:500
					備考	貞山小学校

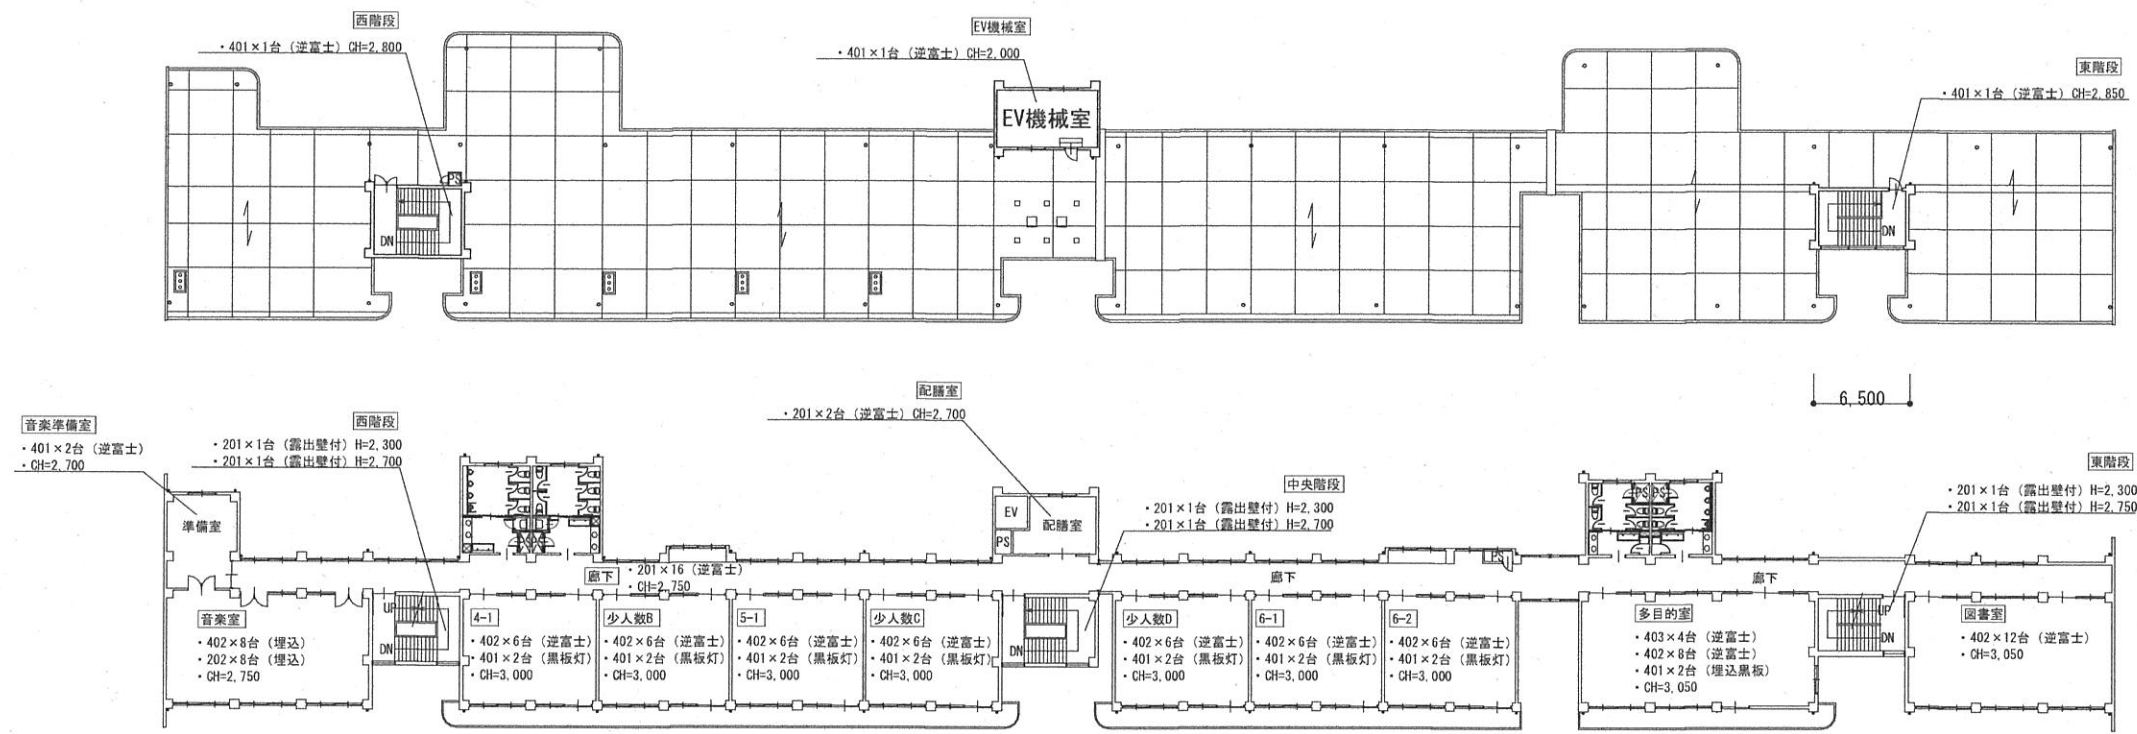


R階 平面図

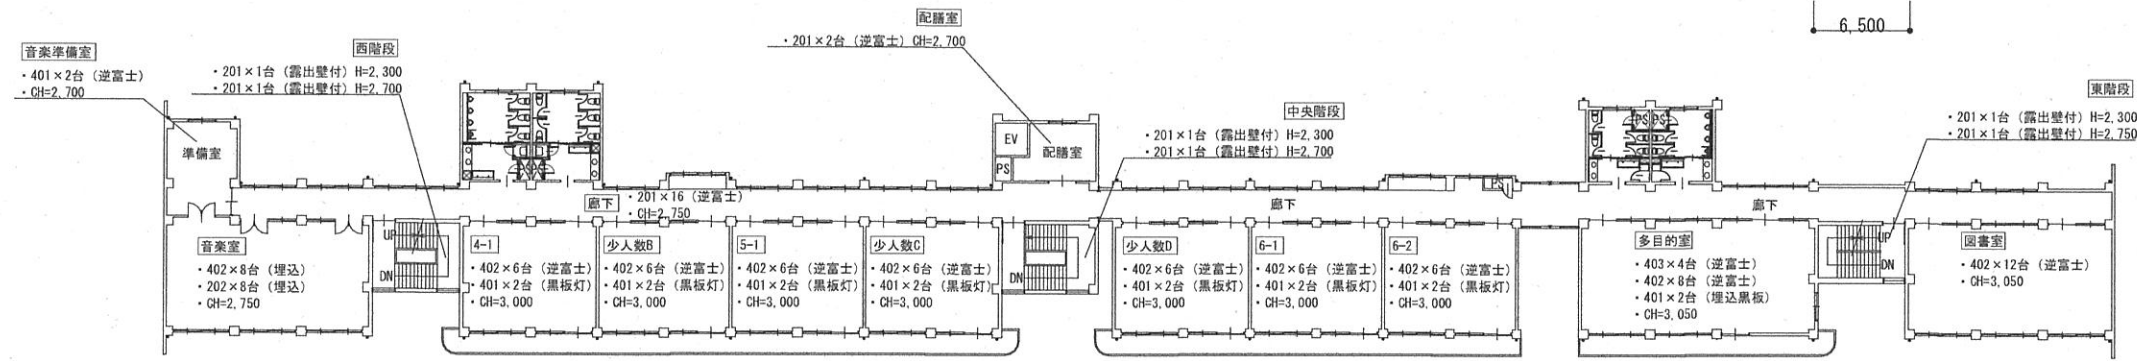

3階 平面図

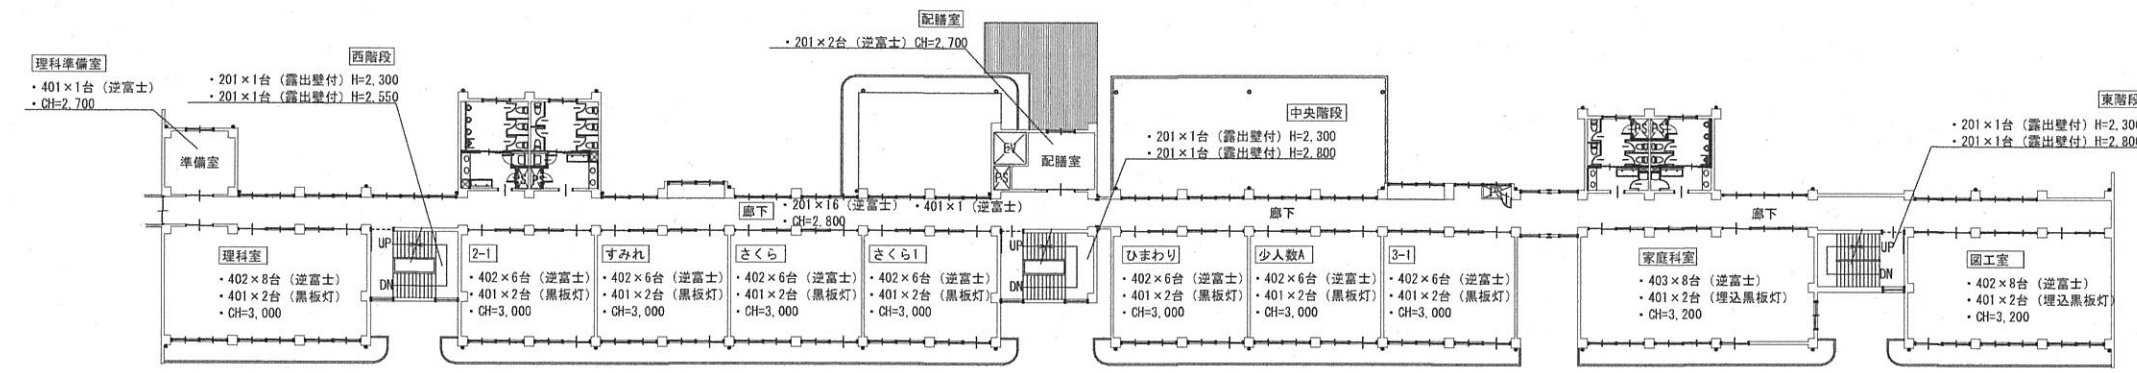

2階 平面図

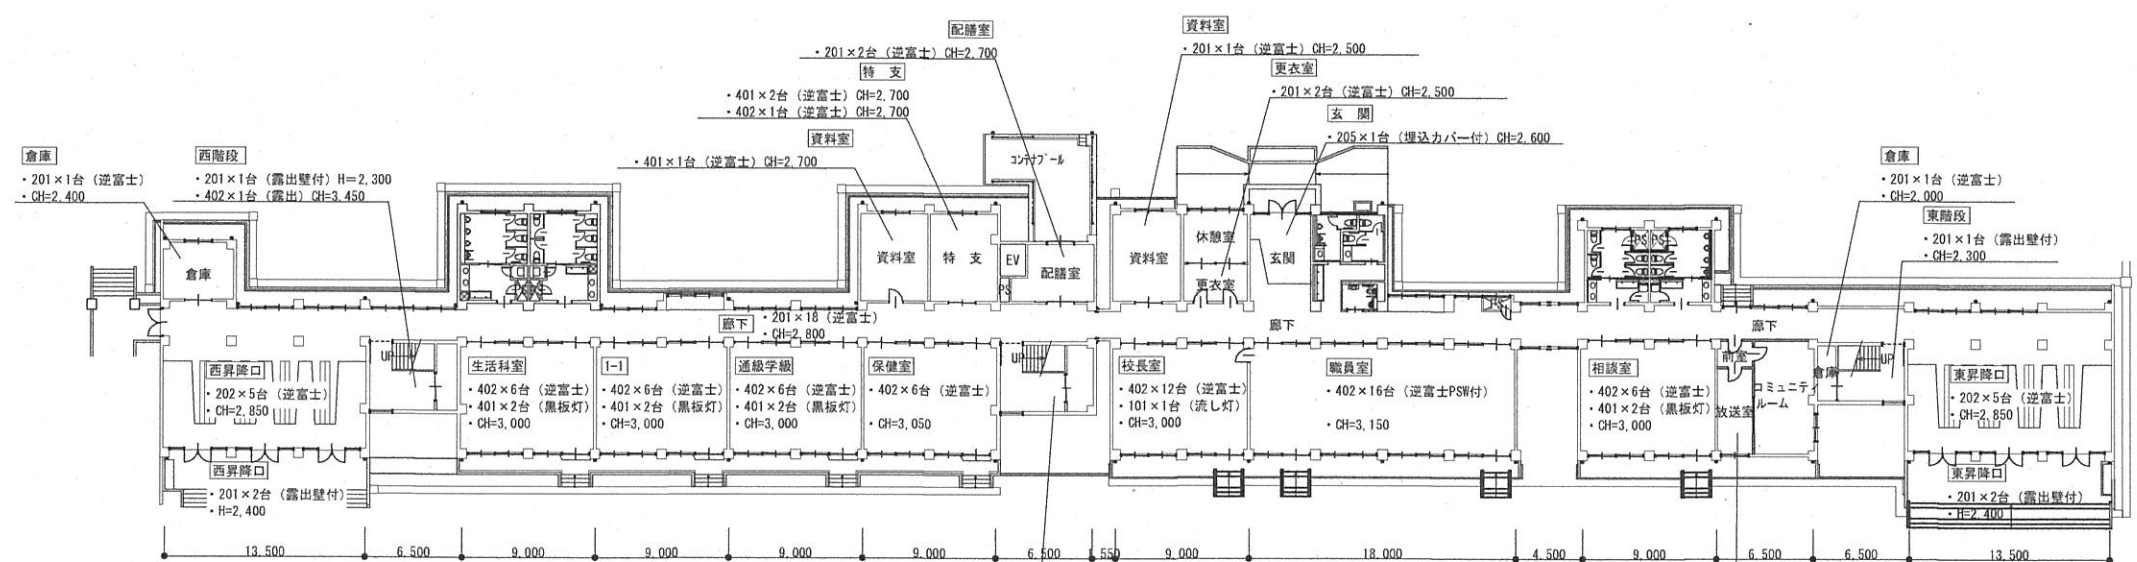


1階 平面図

※○○○×○台 (○○○)  
ワット数 機器台数 機器仕様  
電球数




石巻市教育委員会学校管理課					件名	図面番号
課長	補佐	係長	係員	設計者	図面名	
					平面図	
					縮尺	S=1:500
					備考	万石浦小学校



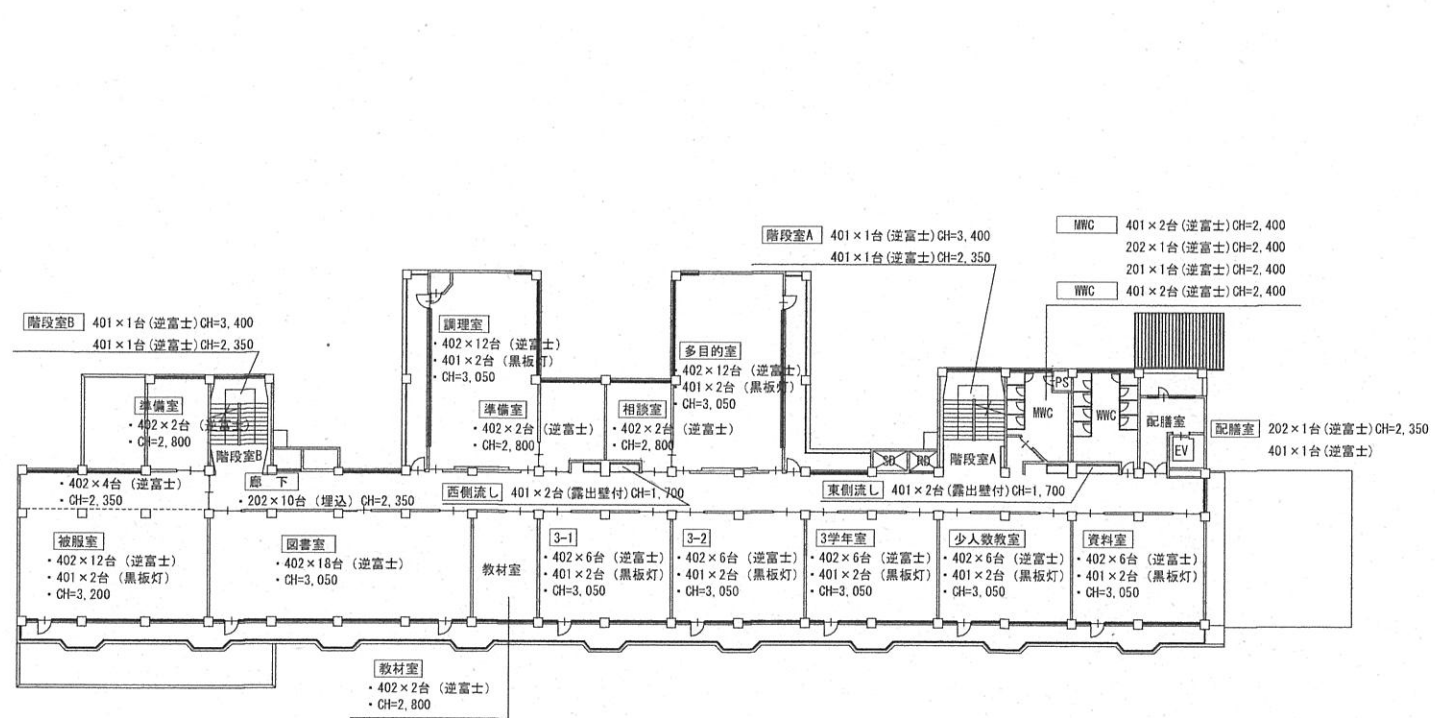


2階 平面図

- MWC 201×2台 (逆富士) CH=2,400
- WWC 401×1台 (逆富士) CH=2,400
- 職員MWC 401×1台 (逆富士) CH=2,400
- 職員WWC 202×1台 (逆富士) CH=2,400
- 職員WWC 201×1台 (逆富士) CH=2,400
- 職員WWC 401×1台 (逆富士) CH=2,390

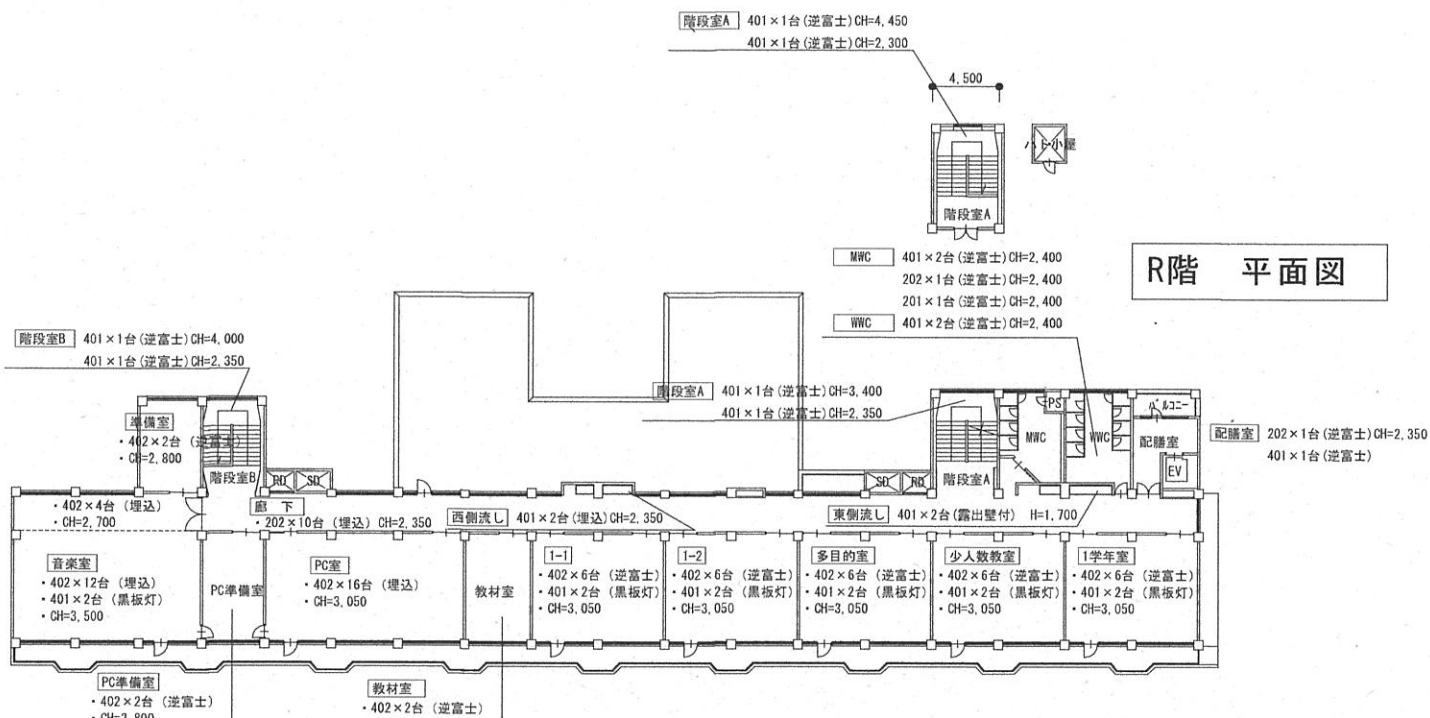


4階 平面図

- MWC 401×2台 (逆富士) CH=2,400
- 202×1台 (逆富士) CH=2,400
- 201×1台 (逆富士) CH=2,400
- WWC 401×2台 (逆富士) CH=2,400

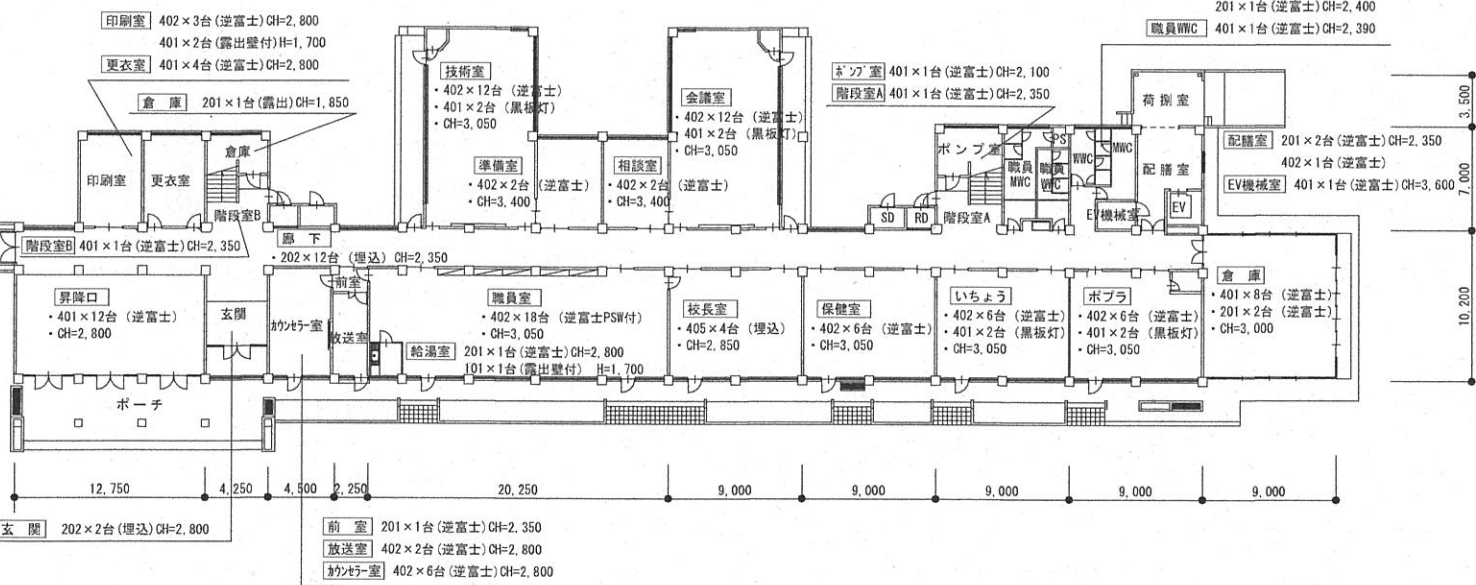






1階 平面図

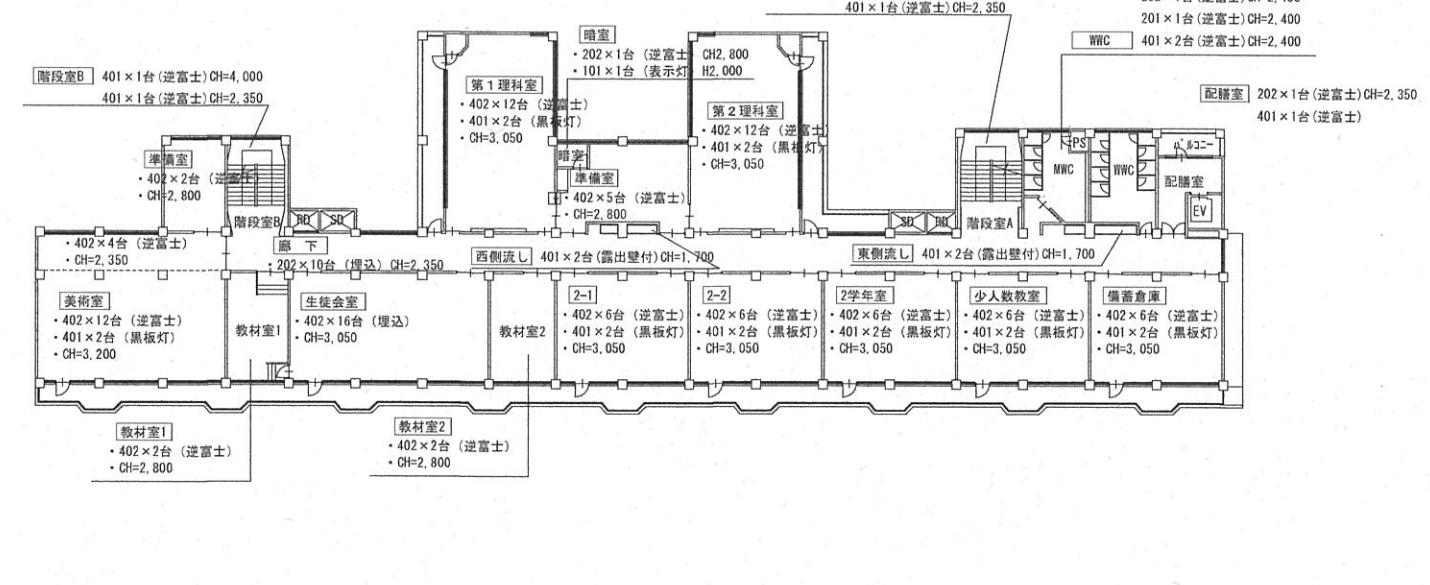



3階 平面図

※○○○×○台 (○○○)  
 ワット数 機器台数 機器仕様  
 電球数


石巻市教育委員会学校管理課					件名	図面番号
課長	補佐	係長	係員	設計者	図面名	平面図
					縮尺	S=1:500
					備考	住吉中学校

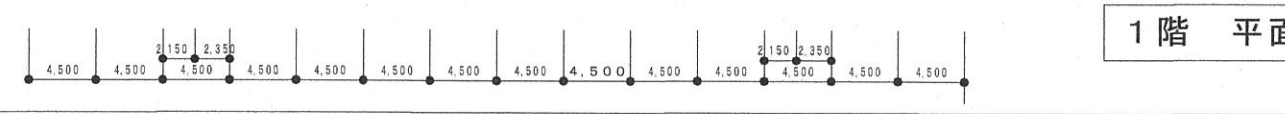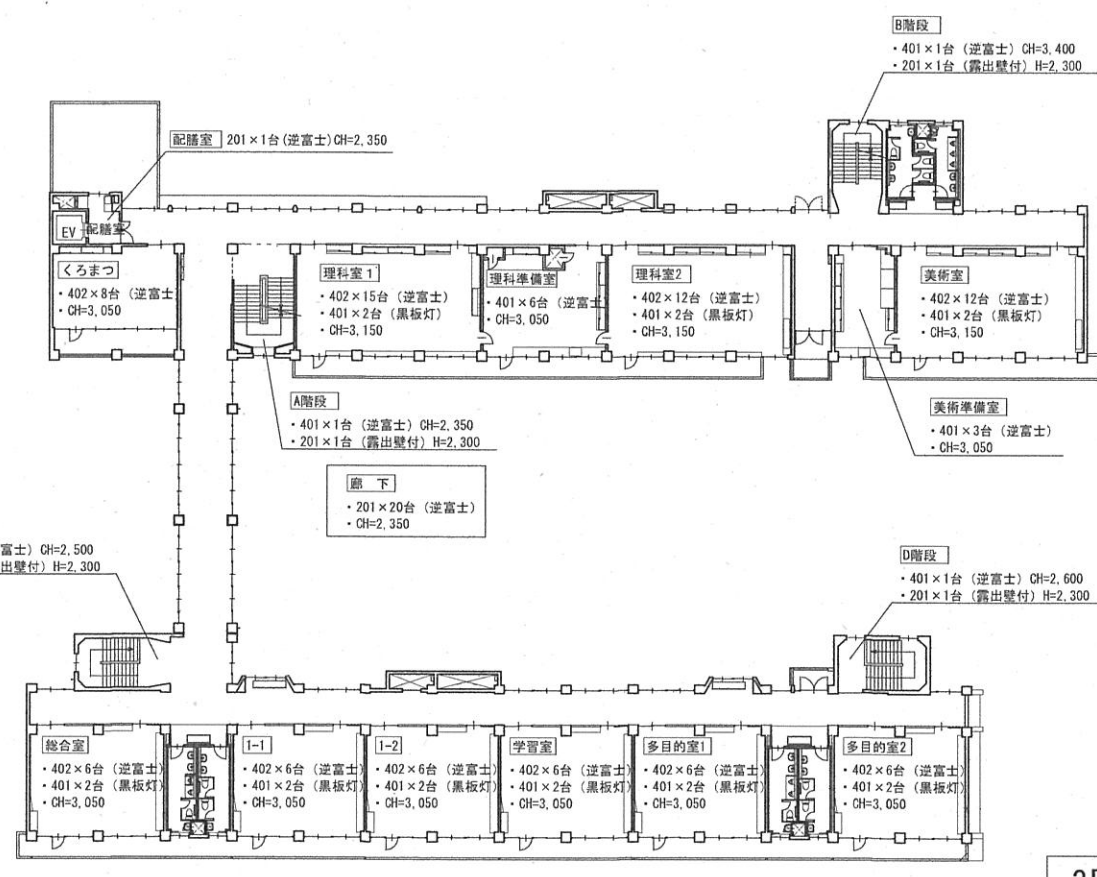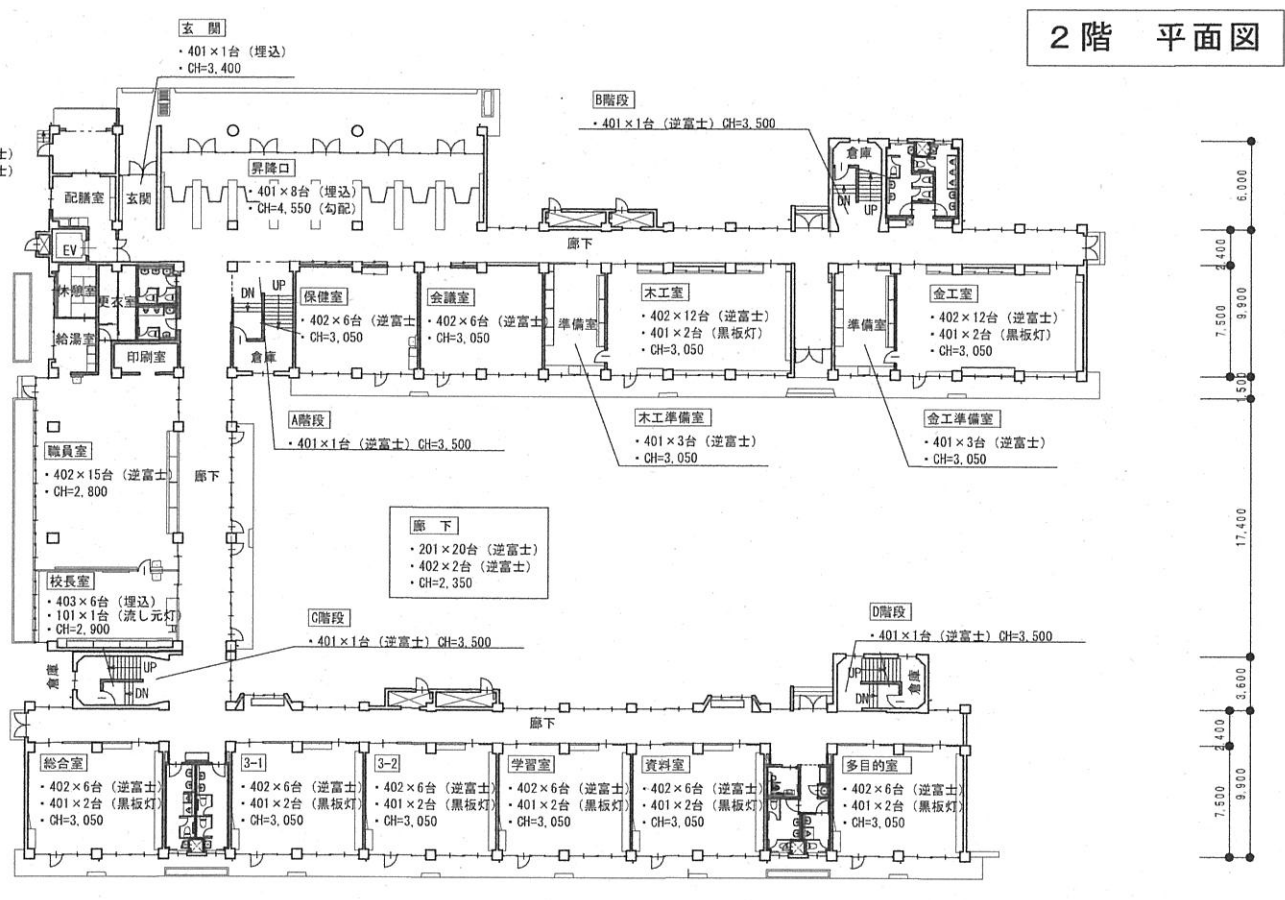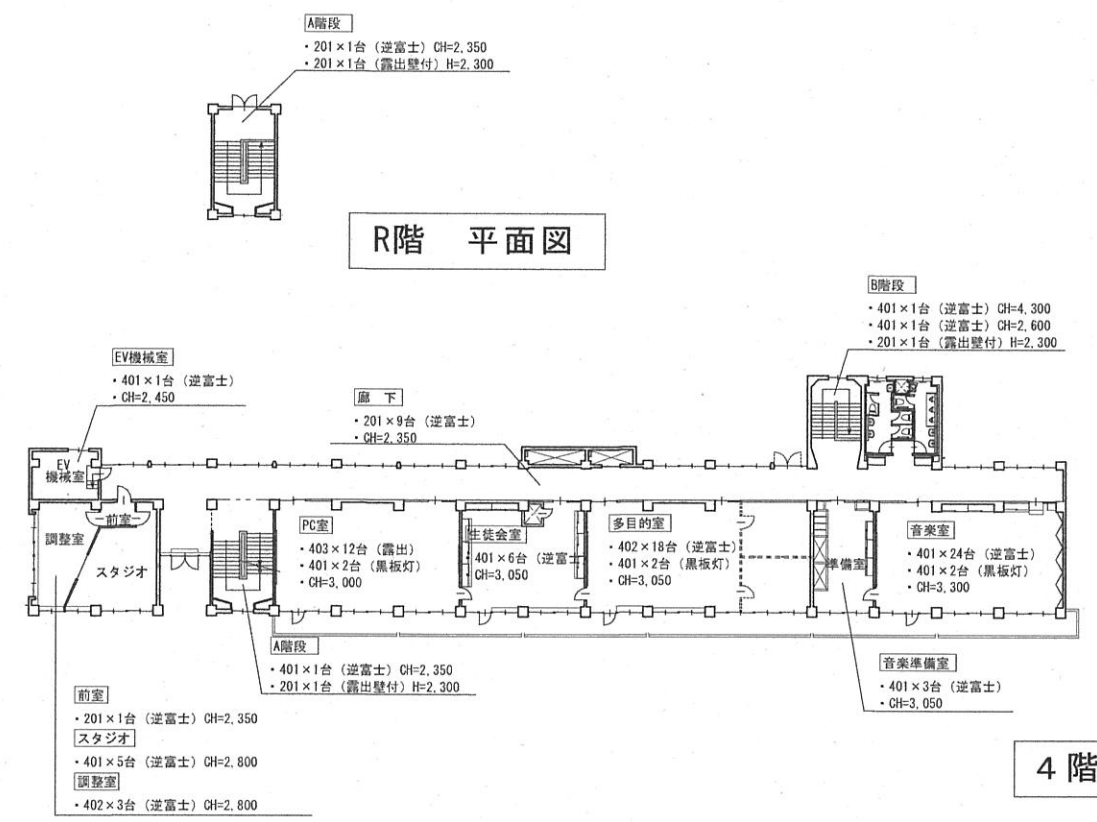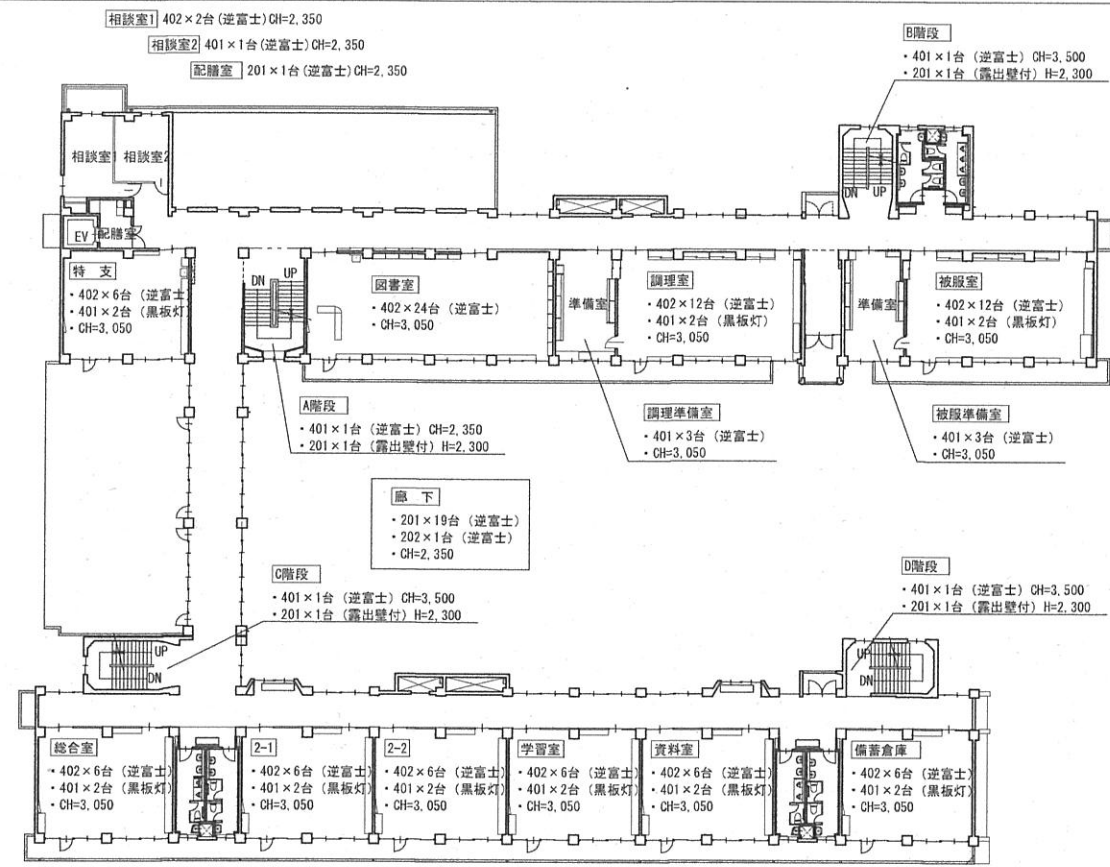


石巻市教育委員会学校管理課					件名	山下中学校	図面番号
課長	補佐	係長	係員	設計者	図面名		
					平面図		
					縮尺	S=1:500	
					備考		

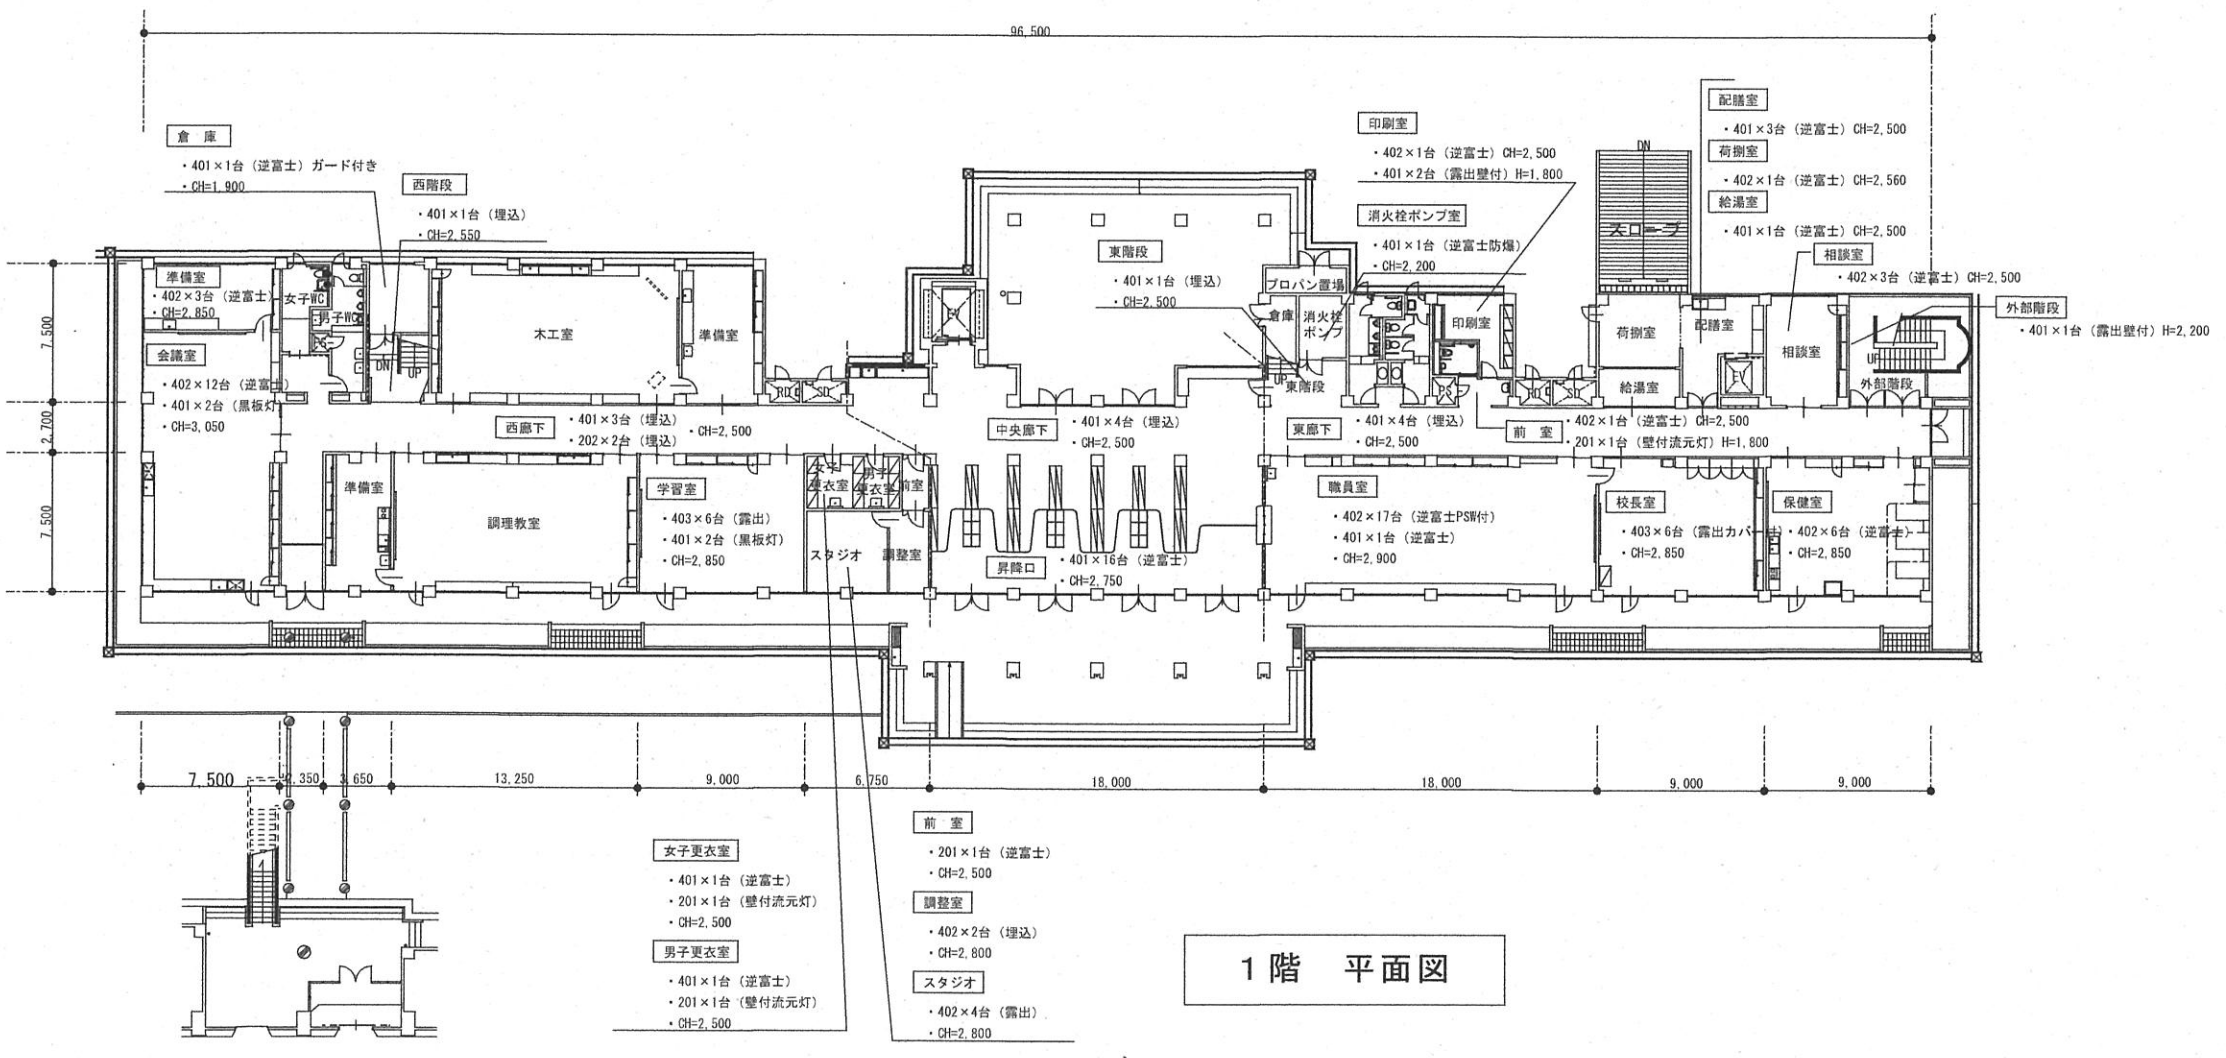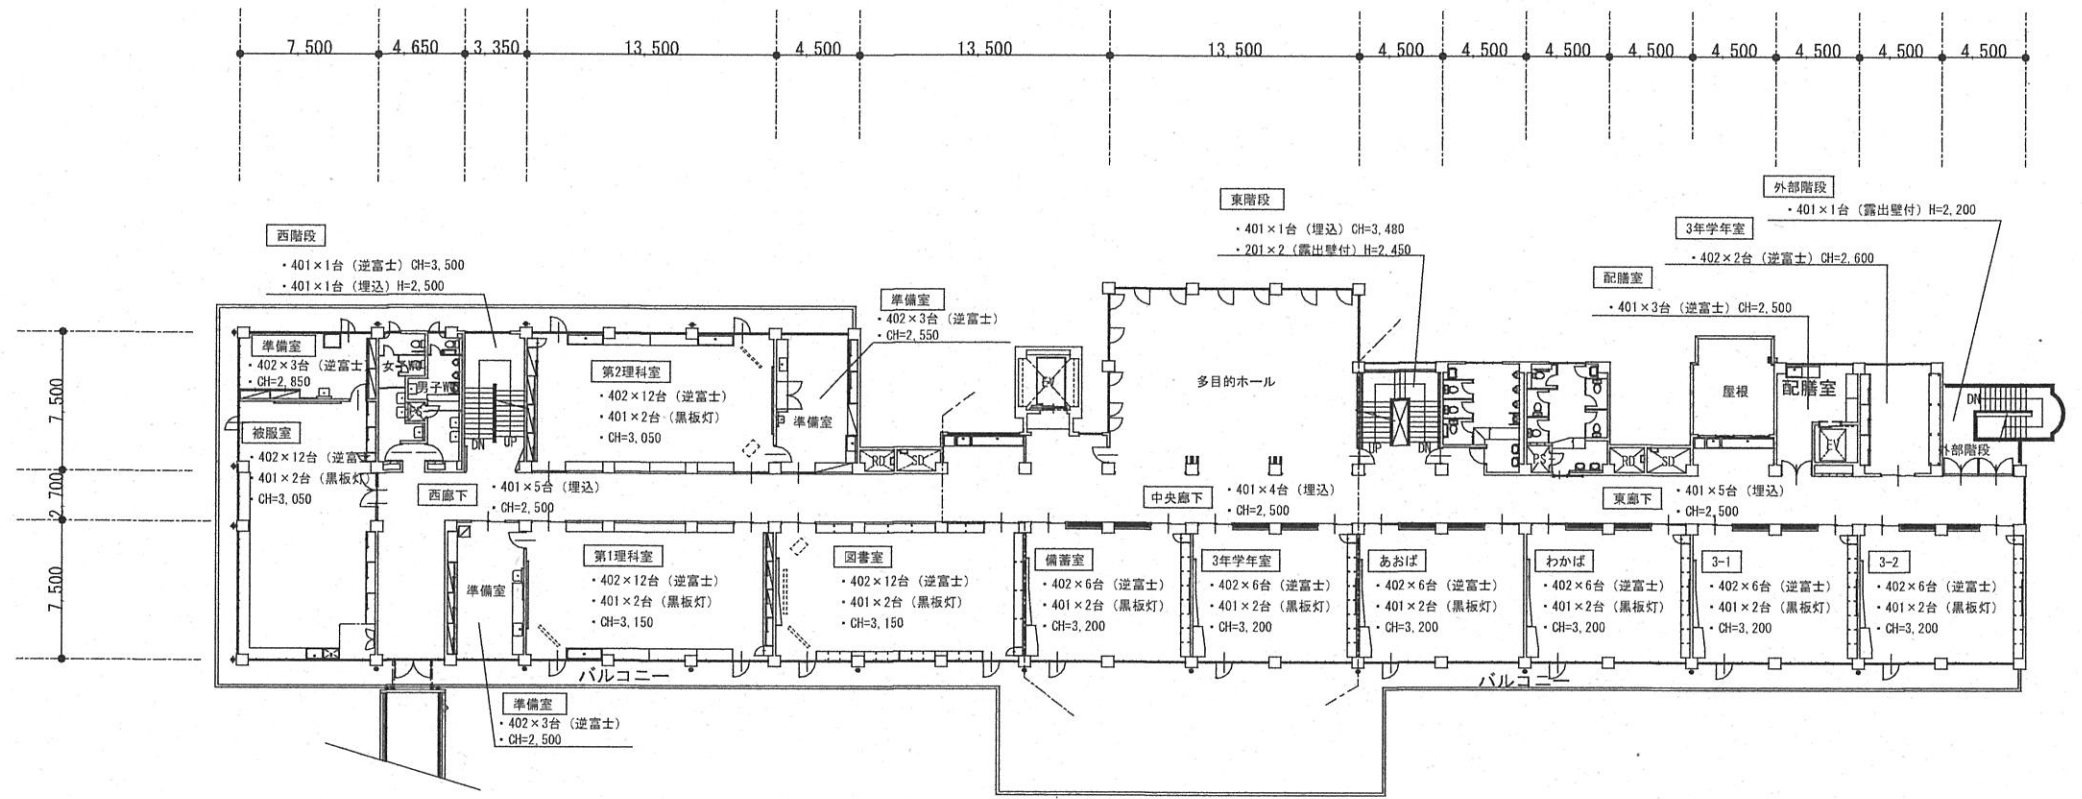

石巻市教育委員会学校管理課					件名	図面番号
課長	補佐	係長	係員	設計者	図面名	
					平面図	
					縮尺	S=1:500
					備考	青葉中学校

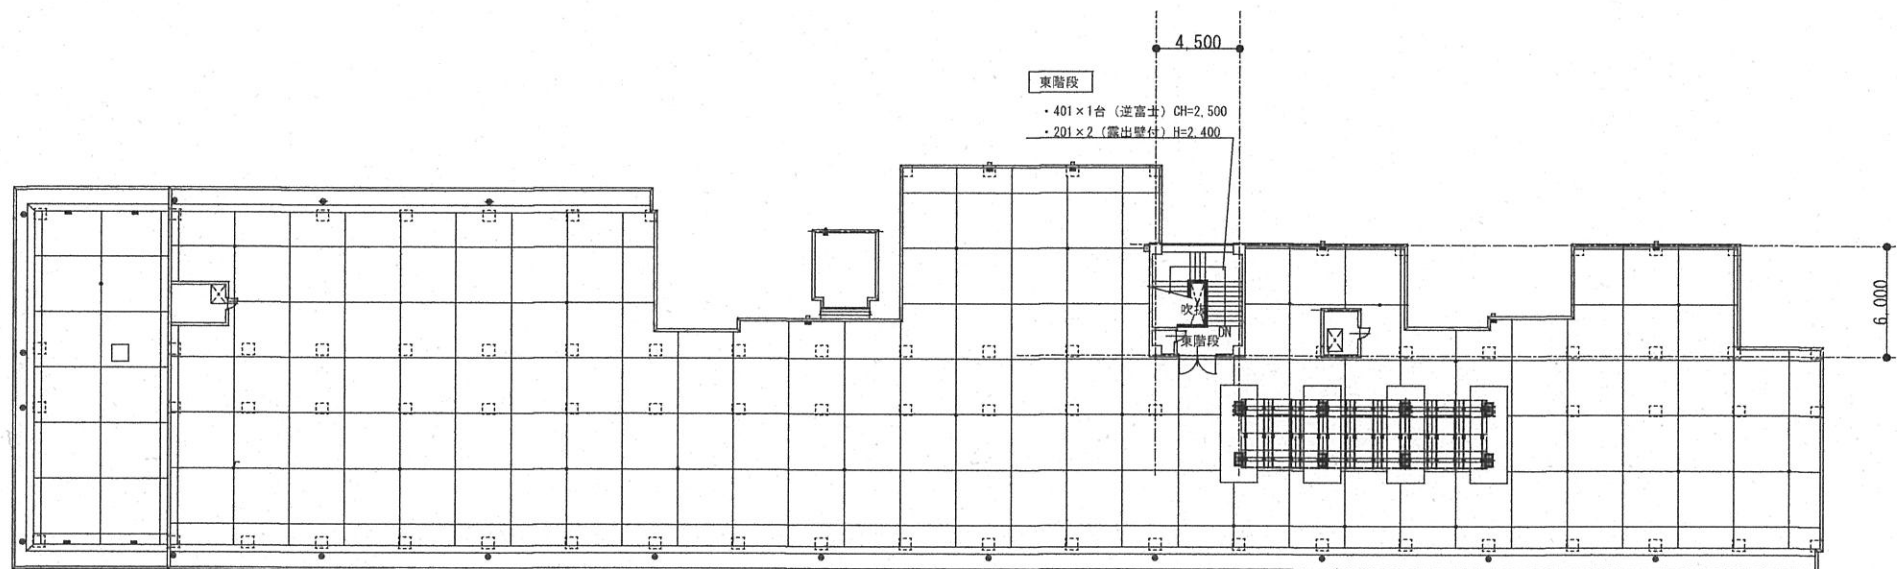

R階 平面図

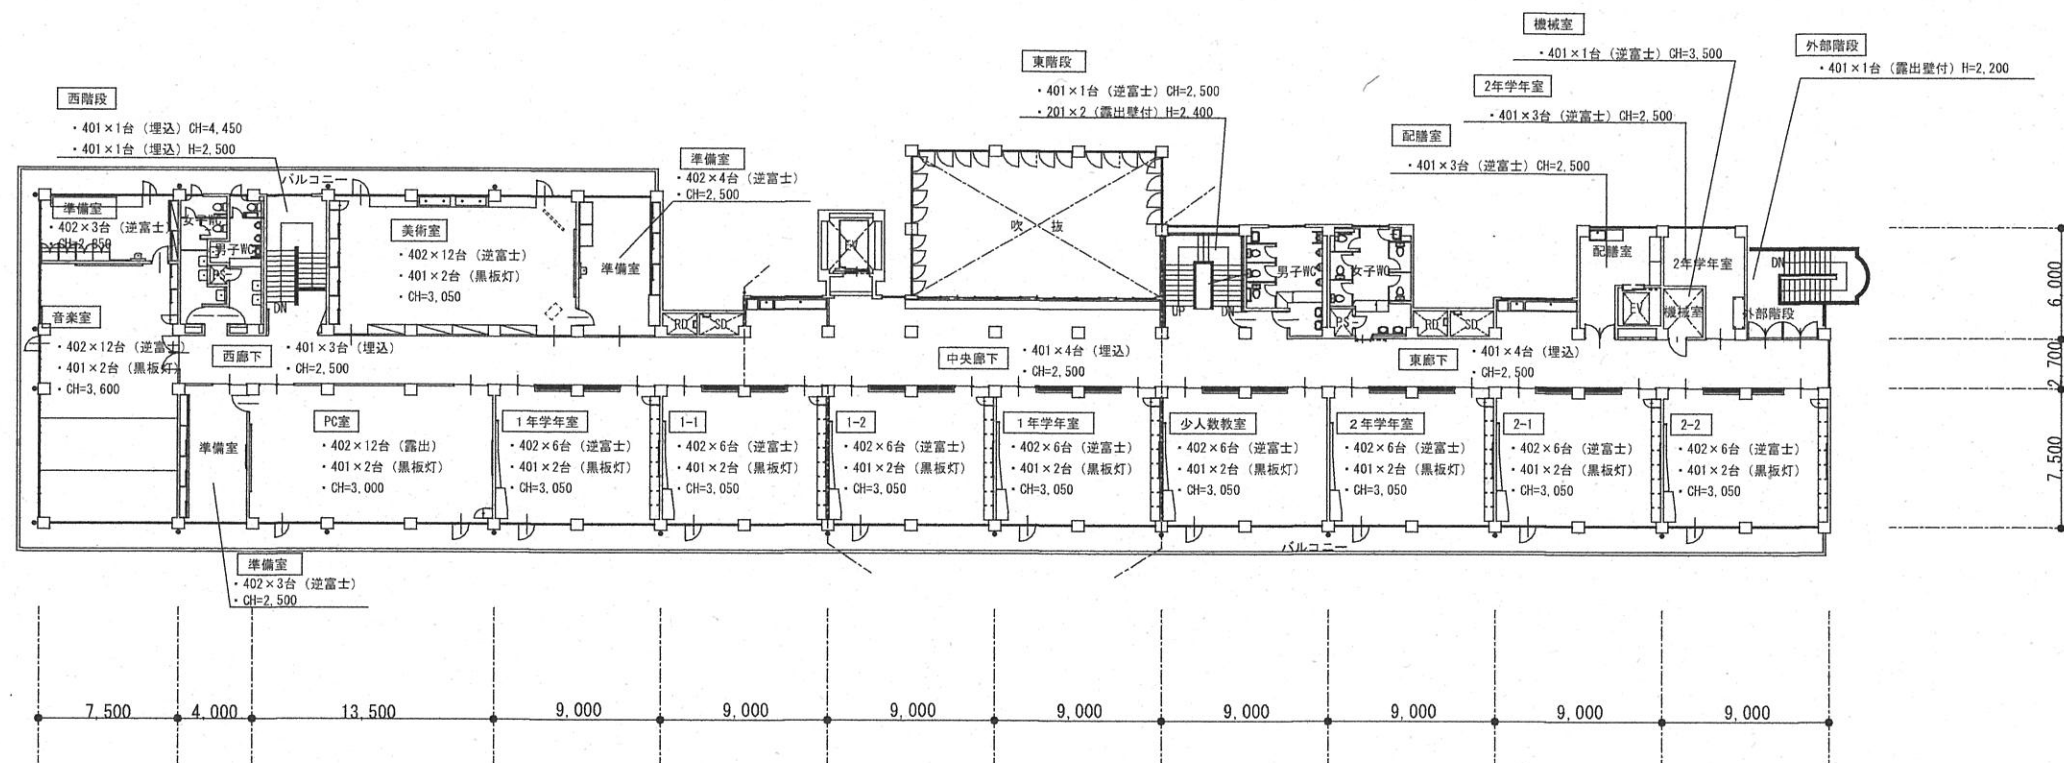

3階 平面図

石巻市教育委員会学校管理課					件名	図面番号
課長	補佐	係長	係員	設計者	図面名	
					平面図	
					縮尺	S=1:500
					備考	青葉中学校

