
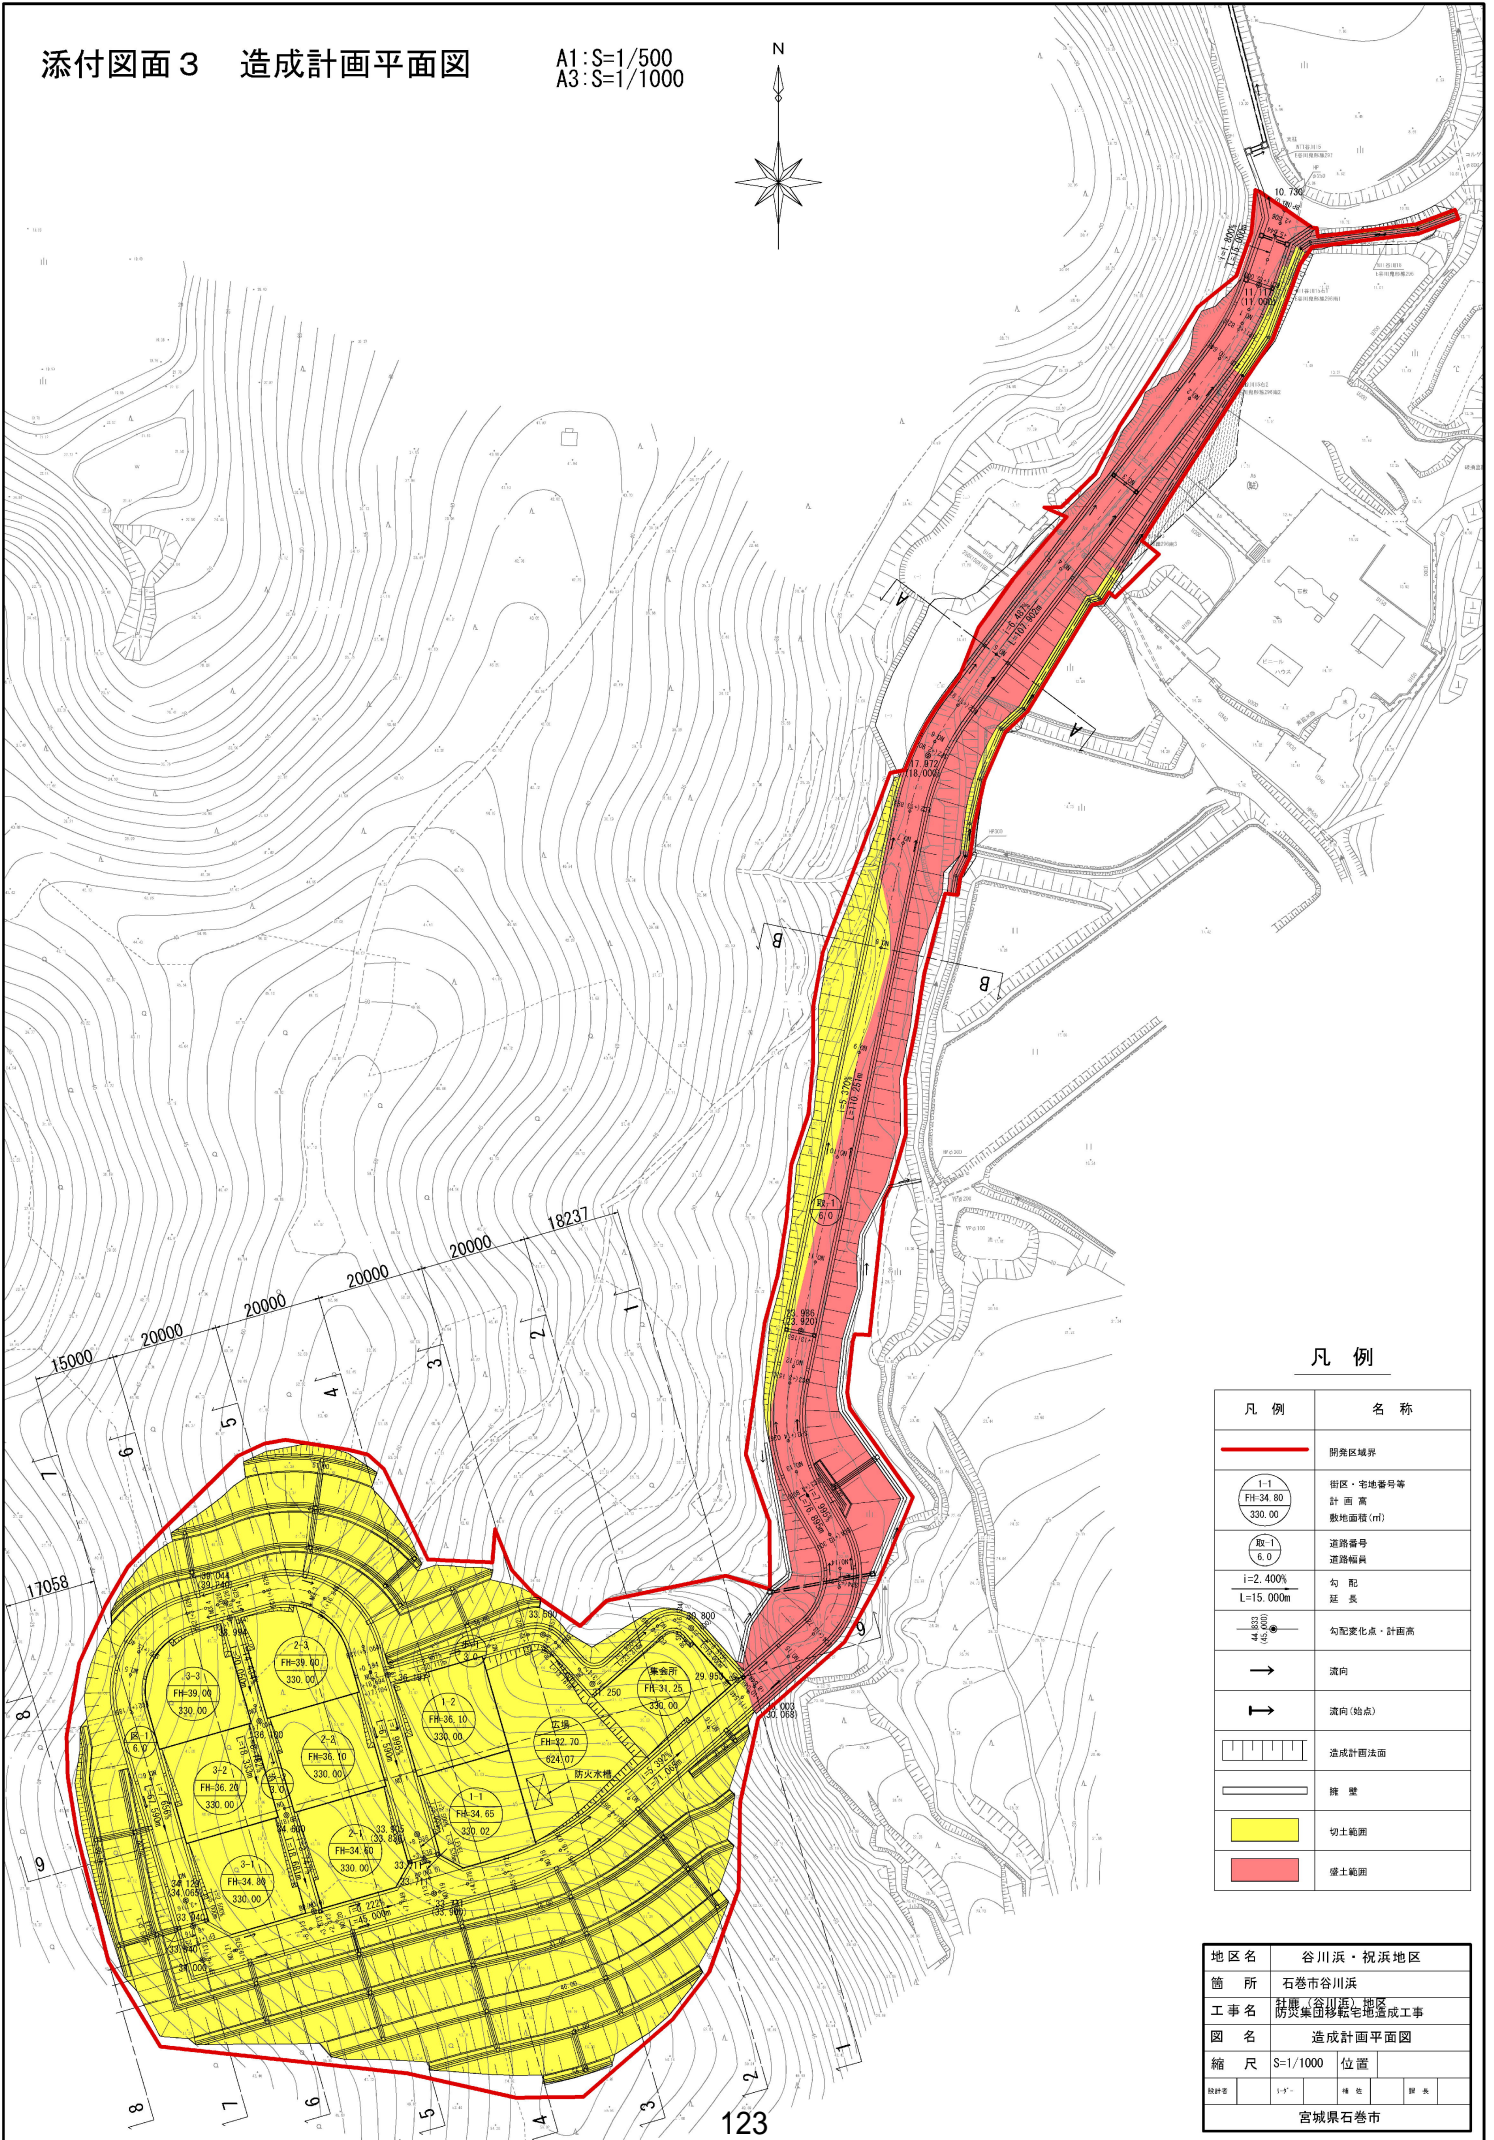


添付図面3 造成計画平面図

A1:S=1/500
A3:S=1/1000

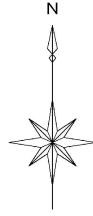

凡例


凡例	名称
	開発区域界
	街区・宅地番号等 計画高さ 敷地面積 (㎡)
	道路番号 道路幅員
$i=2.400\%$ $L=15.000m$	勾配 延長
	勾配変化点・計画高
	流向
	流向(始点)
	造成計画法面
	隣壁
	切土範囲
	埋土範囲

地区名	谷川浜・祝浜地区
箇所	石巻市谷川浜
工事名	社団法人石巻市地区防災集団移転宅地造成工事
図名	造成計画平面図
縮尺	S=1/1000 位置
設計者	設計 監査
宮城県石巻市	


添付図面 3 造成計画断面図(1)

A1: S=1/250
A3: S=1/500

9-9断面

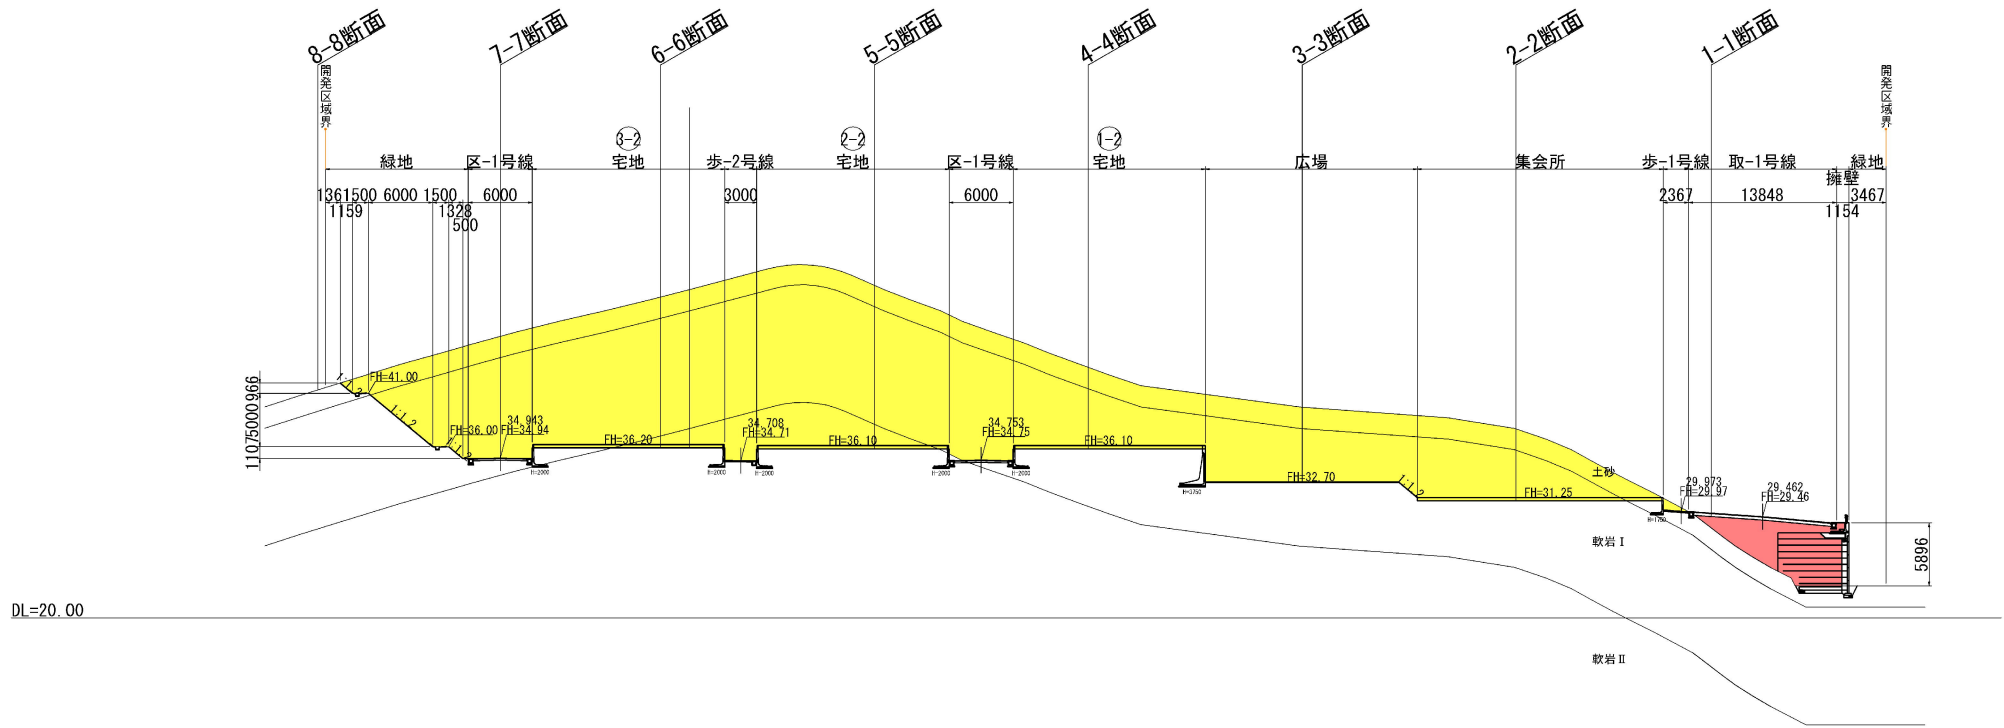

6-6断面

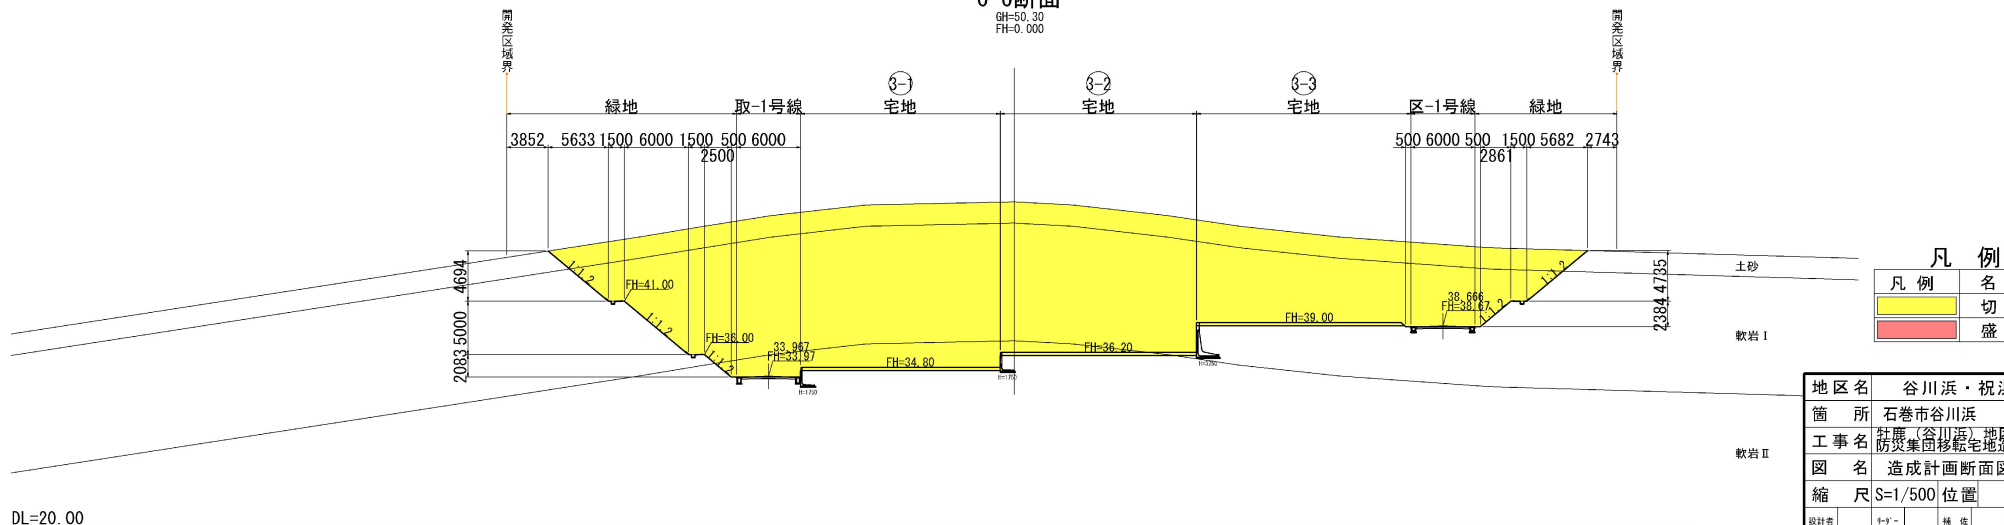

凡例

凡例	名称
Yellow fill	切土 (Cut soil)
Red fill	盛土 (Fill)

地区名	谷川浜・祝浜地区
箇所	石巻市谷川浜
工事名	牡鹿(谷川浜)地区 防災集団移転宅地造成工事
図名	造成計画断面図(1)
縮尺	S=1/500 位置
設計者	〒9- 株式会社 森兵衛
宮城県石巻市	