


4-4 断面図

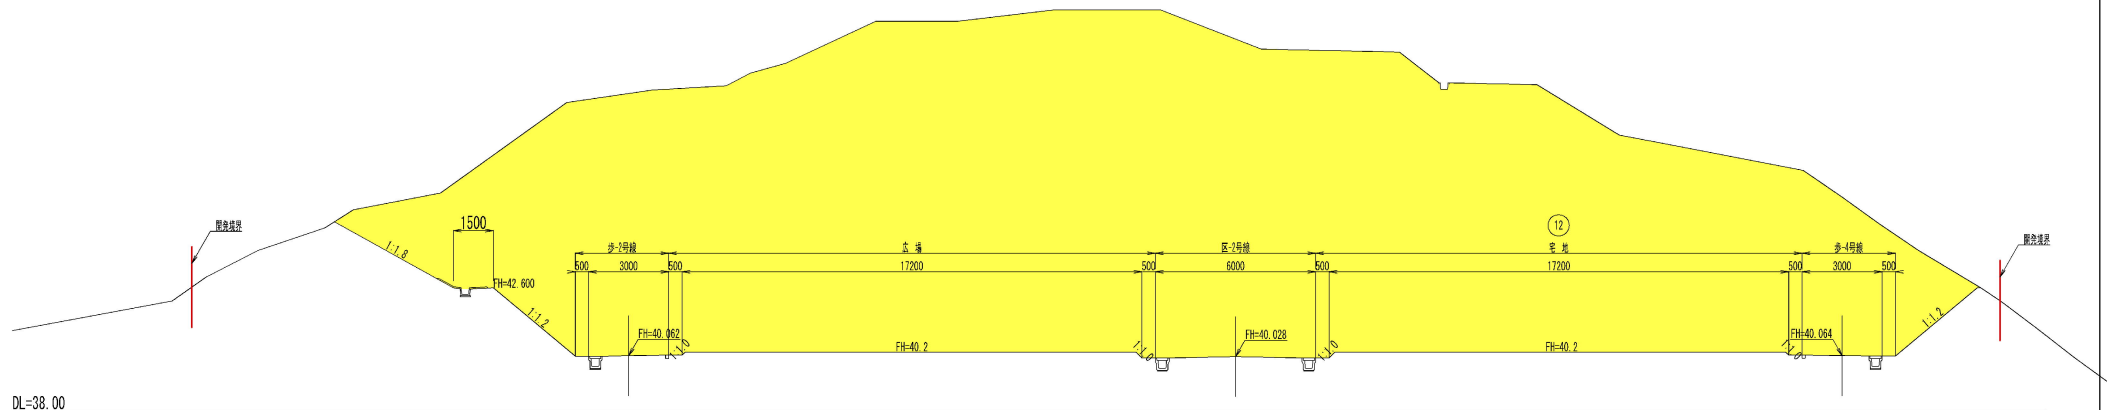

DL=38.00


凡例

凡例	名称
	切土
	盛土

地区名	小泊・大室地区		
箇所	石巻市北上町十三浜字猪の沢地内		
工事名	北上(小泊・大室)地区 防災集団移転住宅造成工事		
図名	小泊 造成計画断面図(2)		
縮尺	S=1/200	位置	
設計者	リ-ガ-	補佐	課長
宮城県石巻市			

添付図面3 道路排水施設平面図（小泊団地地区）

A3 S=1:1000
A1 S=1:500

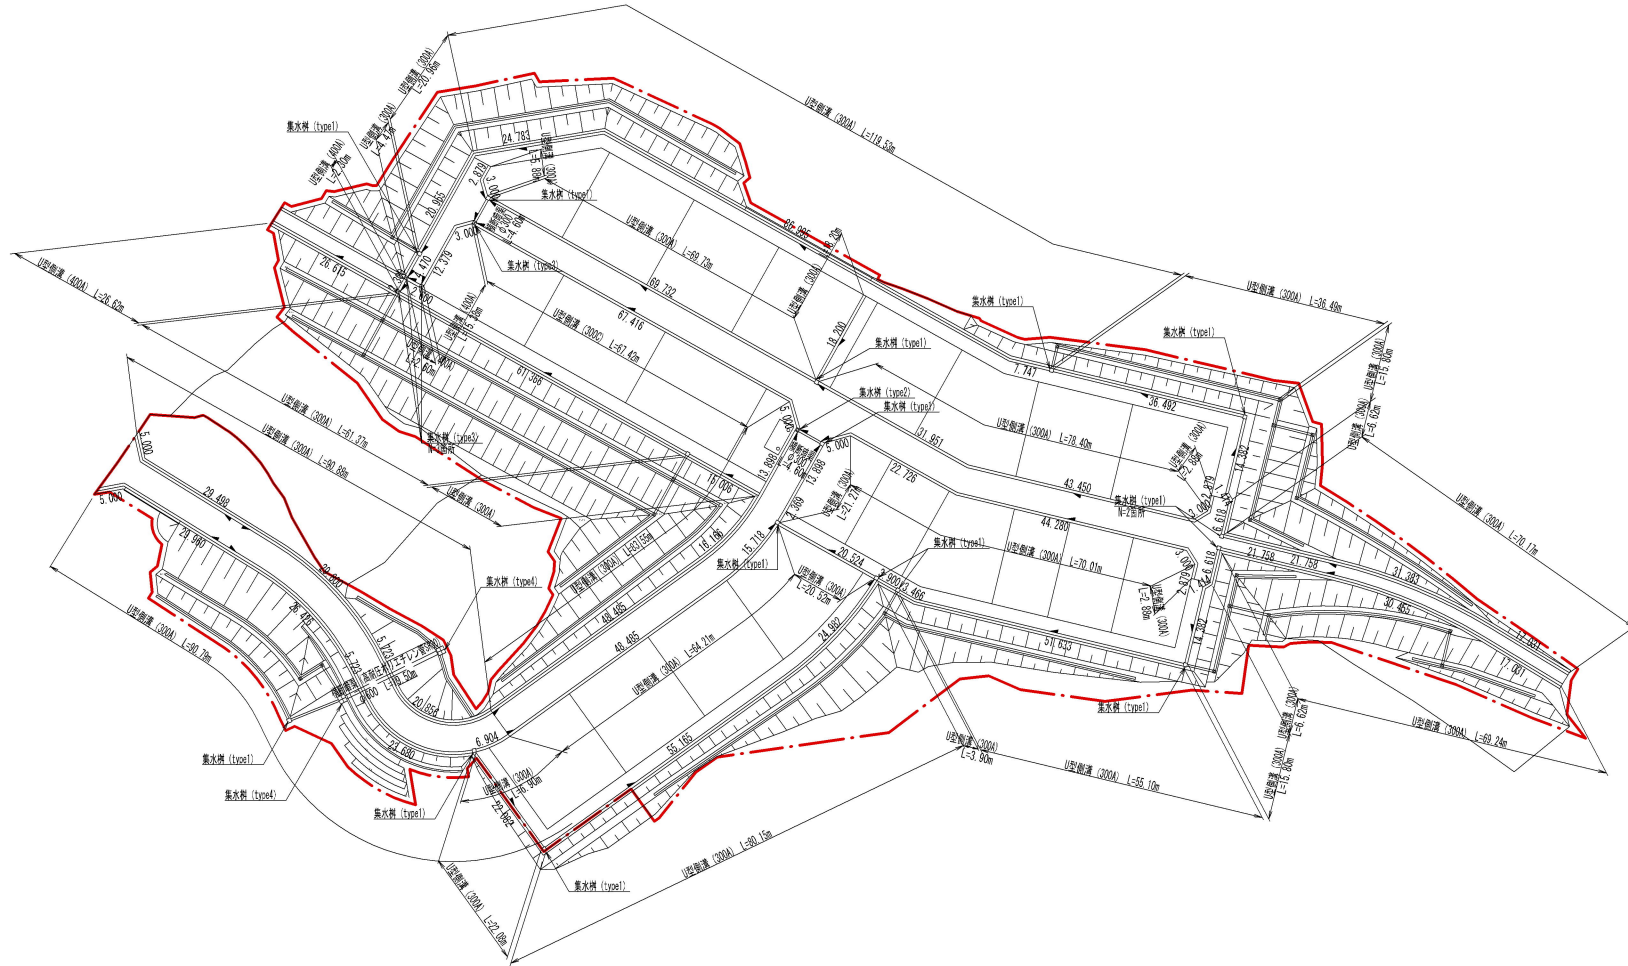

	開発境界
	地区内排水対象区域
	地区外排水流入区域
①	管路番号
U-300×300 ⊙300	U型側溝・断面 管渠・管径
2.50%	勾 配
30.00	延長
	管 渠
	U 形 側 溝
	ボックス型ヒューム管
	集水井 (type1) (400×400×600)
	集水井 (type2) (400×400×800)
	集水井 (type3) (600×500×800)
	集水井 (type4) (1000×1000×1200)

地区名	小泊・大室地区
箇 所	石巻市北上町十三浜字猪の沢地内
工事名	北上（小泊・大室）地区 防災集団移転住宅造成工事
図 名	小泊 路面排水施設平面図
縮 尺	S=1/1000 位置
設計者	リ-ガ- 補佐 課長
宮城県石巻市	

歩行者専用道路における段差は1段とする。
歩行者専用道路における集水井のグレーンディング量は2以上とする。