


添付図面3 安全施設・路面標示工平面図（小泊団地地区）

A3 S=1:1000
A1 S=1:500

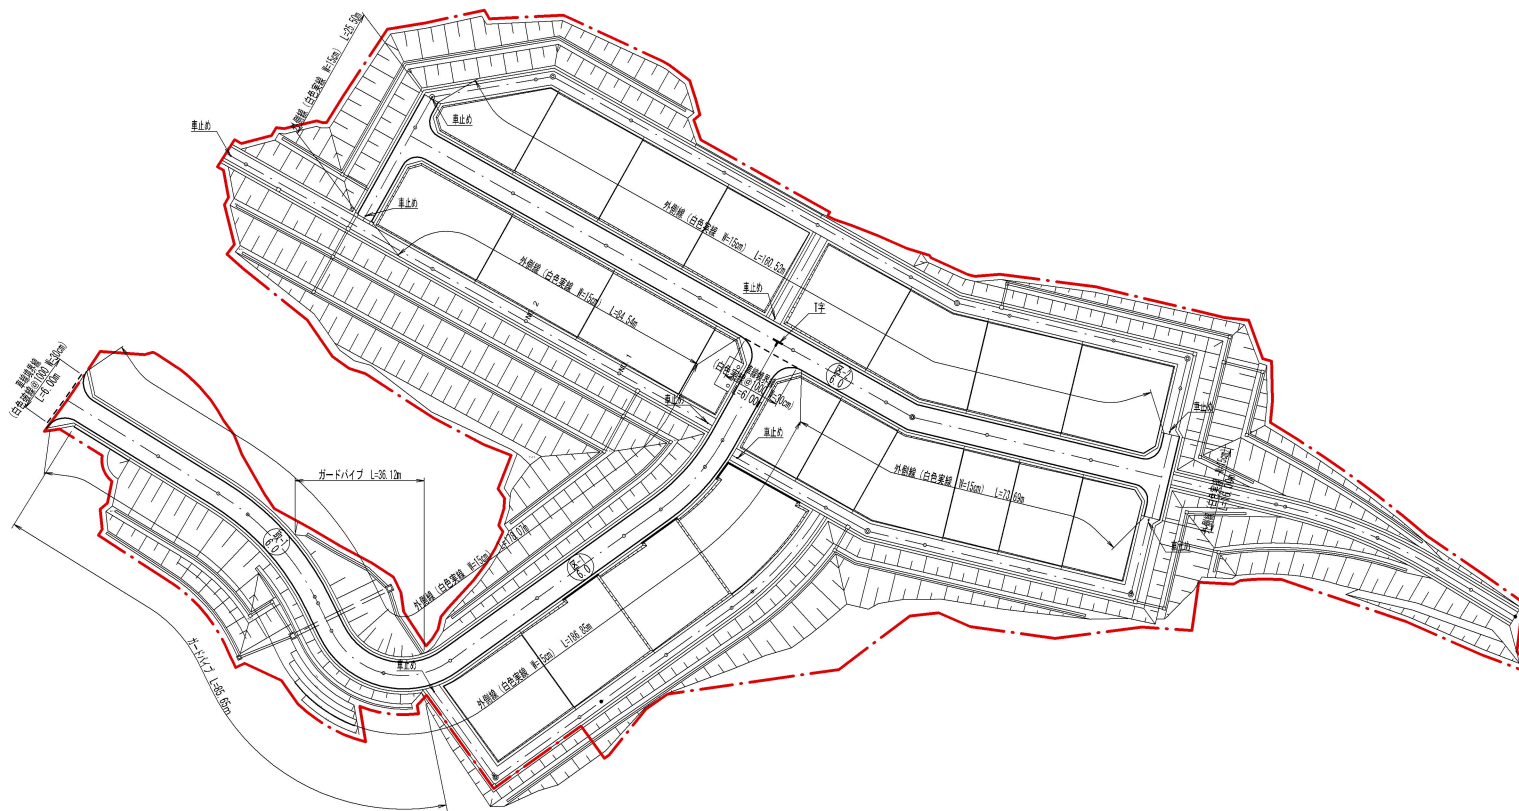

地区名	小泊・大室地区		
箇所	石巻市北上町十三浜字猪の沢地内		
工事名	北上（小泊・大室）地区 防災集団移転住宅造成工事		
図名	小泊 安全施設・路面標示工平面図		
縮尺	S=1/1000	位置	
設計者	リ-ア-	補佐	課長
宮城県石巻市			


添付図面 3 造成平面図（猪の沢団地地区）

A3 S=1:1000
A1 S=1:500



凡 例

凡 例	名 称
	開発区域界
	街区・宅地番号等 計 画 高 敷地面積 (m ²)
	道路番号 道路幅員
	勾 配 延 長
	変化点・計画高
	流水方向
	造成計画法面
	ブロック積擁壁
	L型擁壁・補強土壁
	切土範囲
	盛土範囲

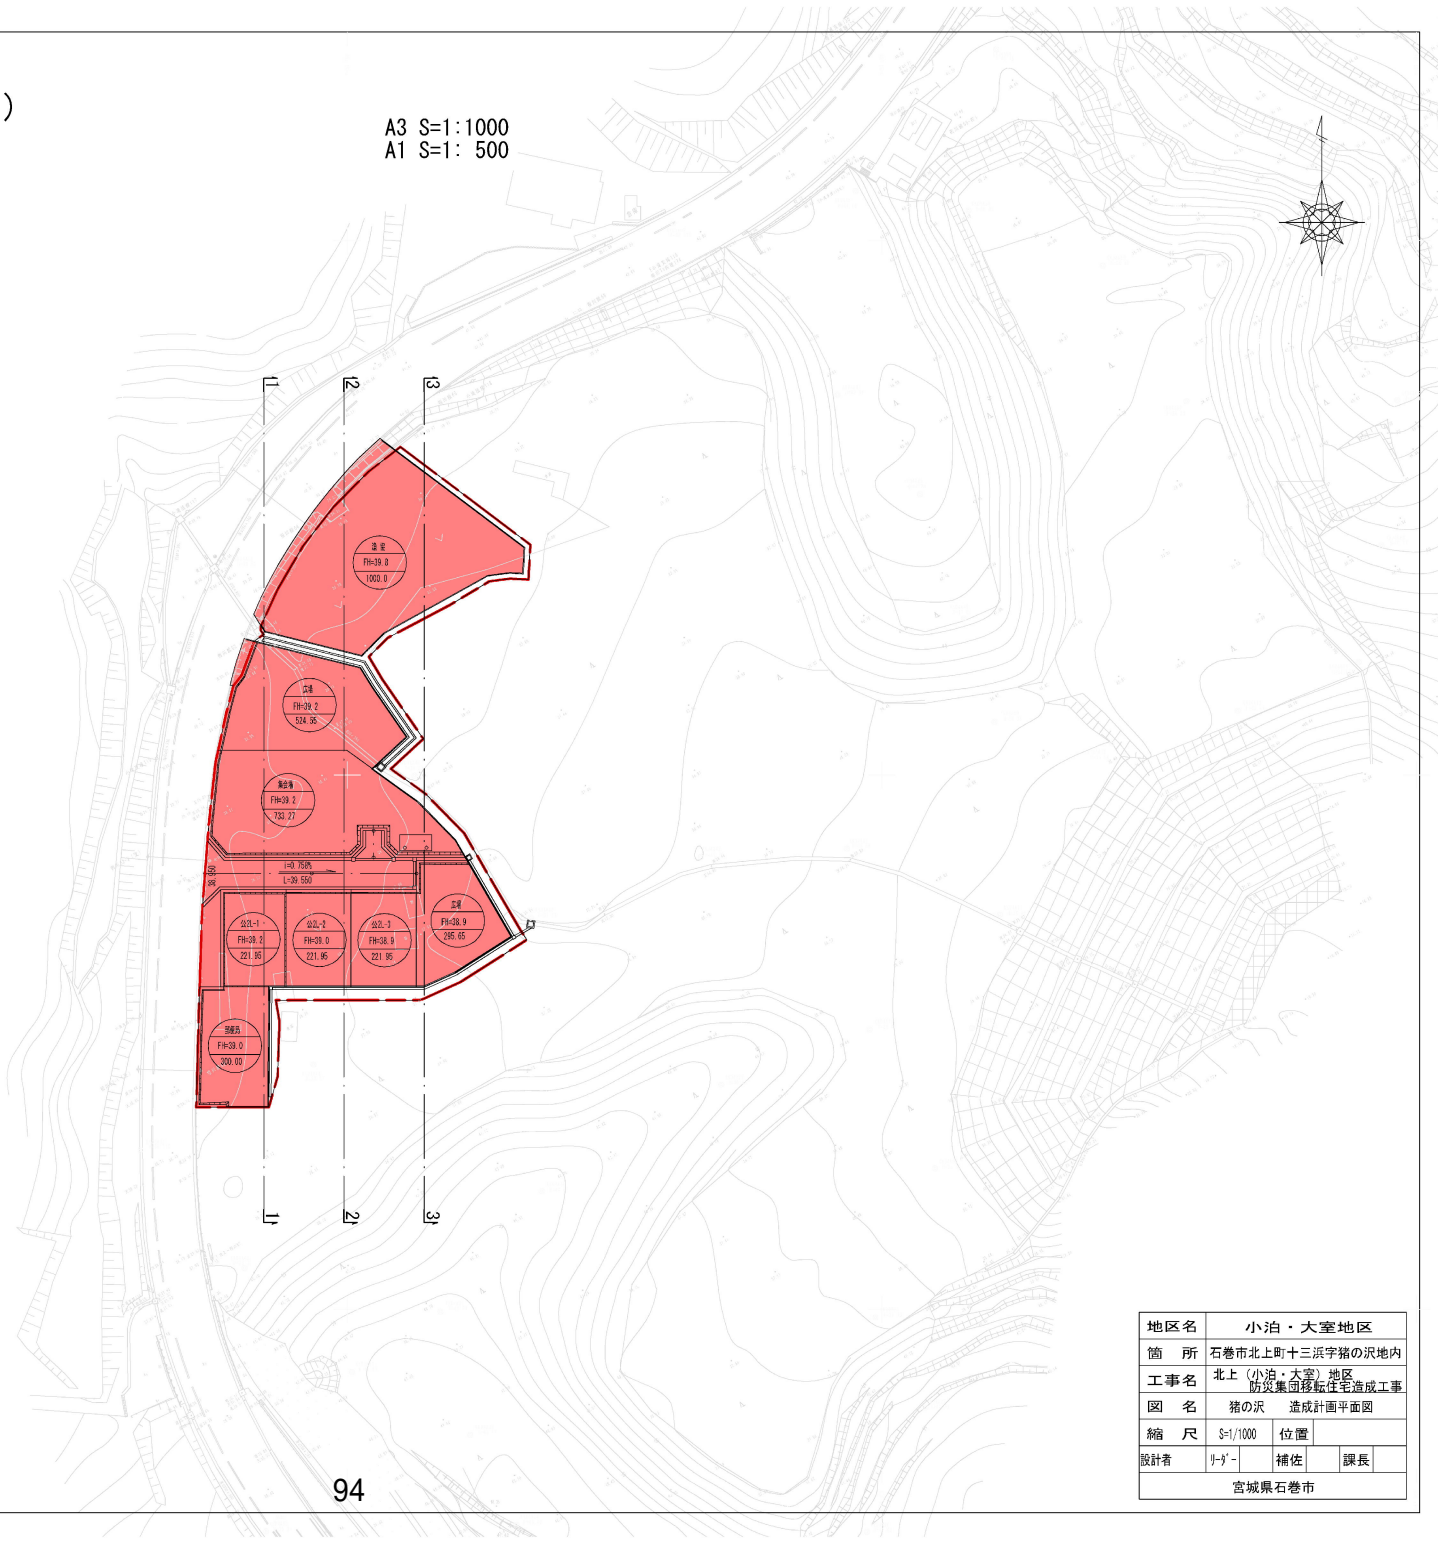

地区名	小泊・大室地区		
箇 所	石巻市北上町十三浜字猪の沢地内		
工事名	北上（小泊・大室）地区 防災集団移転住宅造成工事		
図 名	猪の沢 造成計画平面図		
縮 尺	S=1/1000	位置	
設計者	リザーブ	補佐	課長
宮城県石巻市			