

駐車台数	
常時駐車スペース	177台 (身障者用6台含む)
臨時駐車スペース	171台
計	348台
駐輪場	100台




特記事項	訂正

(株) 藤本壮介建築設計事務所
 一級建築士事務所 東京都知事登録 第60391号
 1級建築士登録 第278733号 藤本 壮介

縮尺
 A1: S=1:300
 A3: S=1:600

工事名称
 (仮称)石巻市複合文化施設建設工事
 図面名
 外構計画平面図

図面番号
Z-0030
 日付
 2018.6

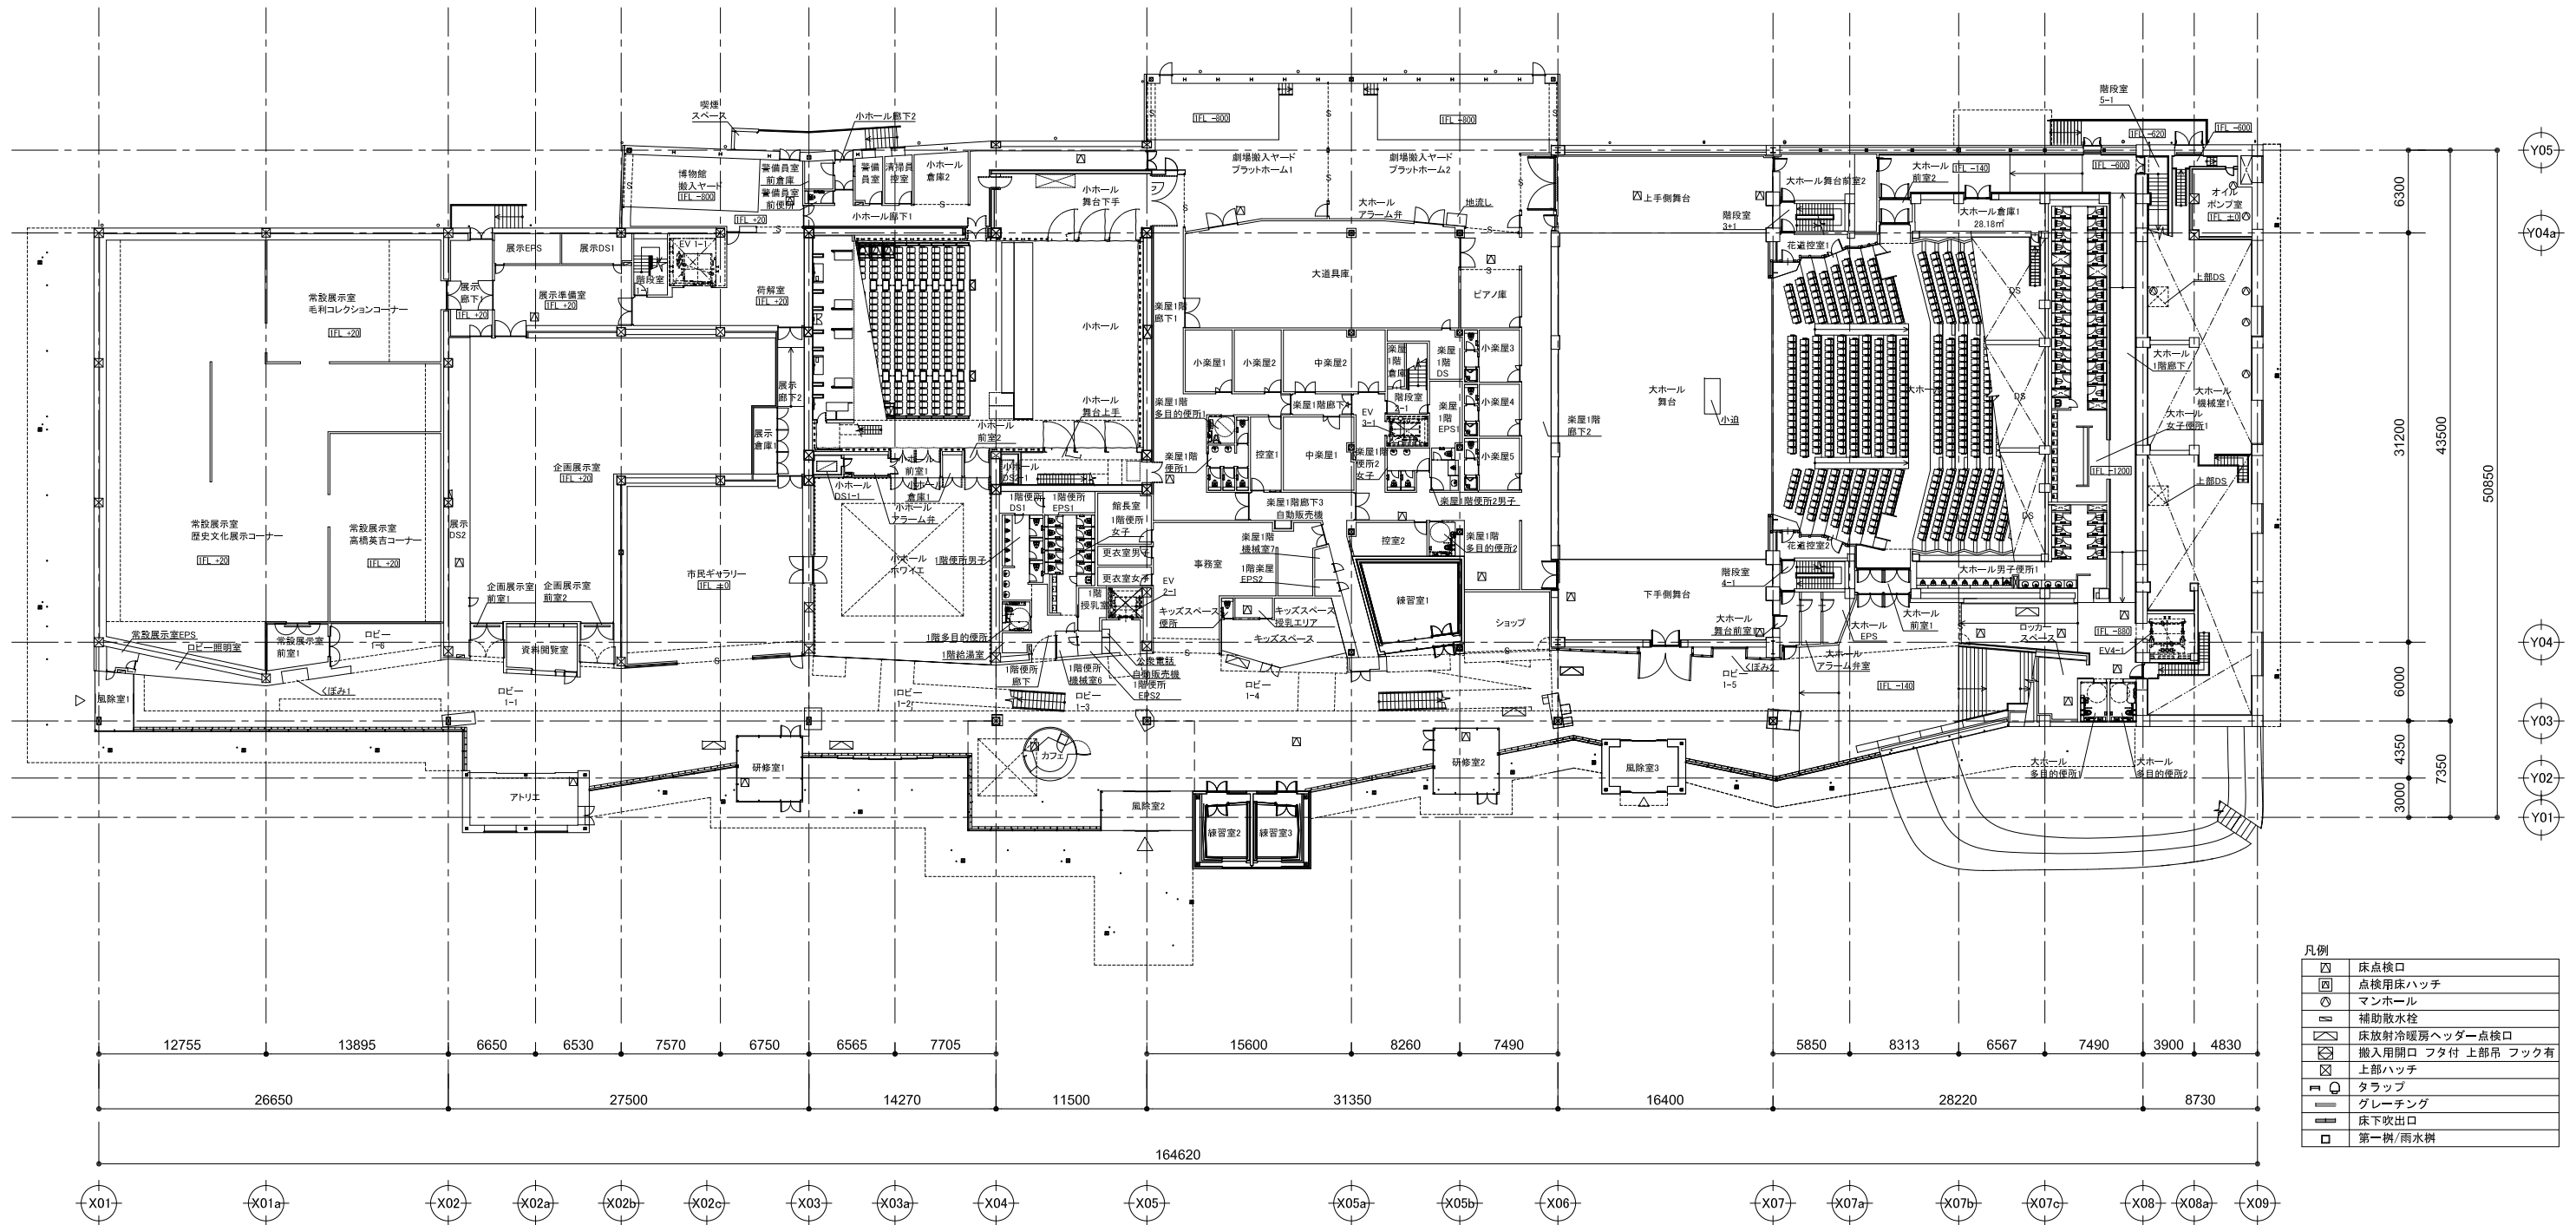

凡例

□	床点検口
⊠	点検用床ハッチ
○	マンホール
⊞	補助排水栓
⊞	床放射冷暖房ヘッダー点検口
⊞	搬入用開口 フタ付 上部吊 フック有
⊞	上部ハッチ
⊞	タラップ
⊞	グレーチング
⊞	床下吹出口
□	第一樹/雨水樹

特記事項	訂正

(株) 藤本壮介建築設計事務所

一級建築士事務所 東京都知事登録 第60391号
 1級建築士登録 第278733号 藤本 壮介

協力事務所

オーブ・アラップ・アンド・パートナーズ・ジャパン・リミテッド
 一級建築士事務所 東京都知事登録 第35571号
 構造 一級建築士 第339507号 構造一級建築士 第9408号 伊藤 潤一郎


縮尺
 A1: S=1:250
 A3: S=1:500

工事名称
 (仮称)石巻市複合文化施設建設工事

図面名
 1階平面図

図面番号
A504

日付
 2018.6

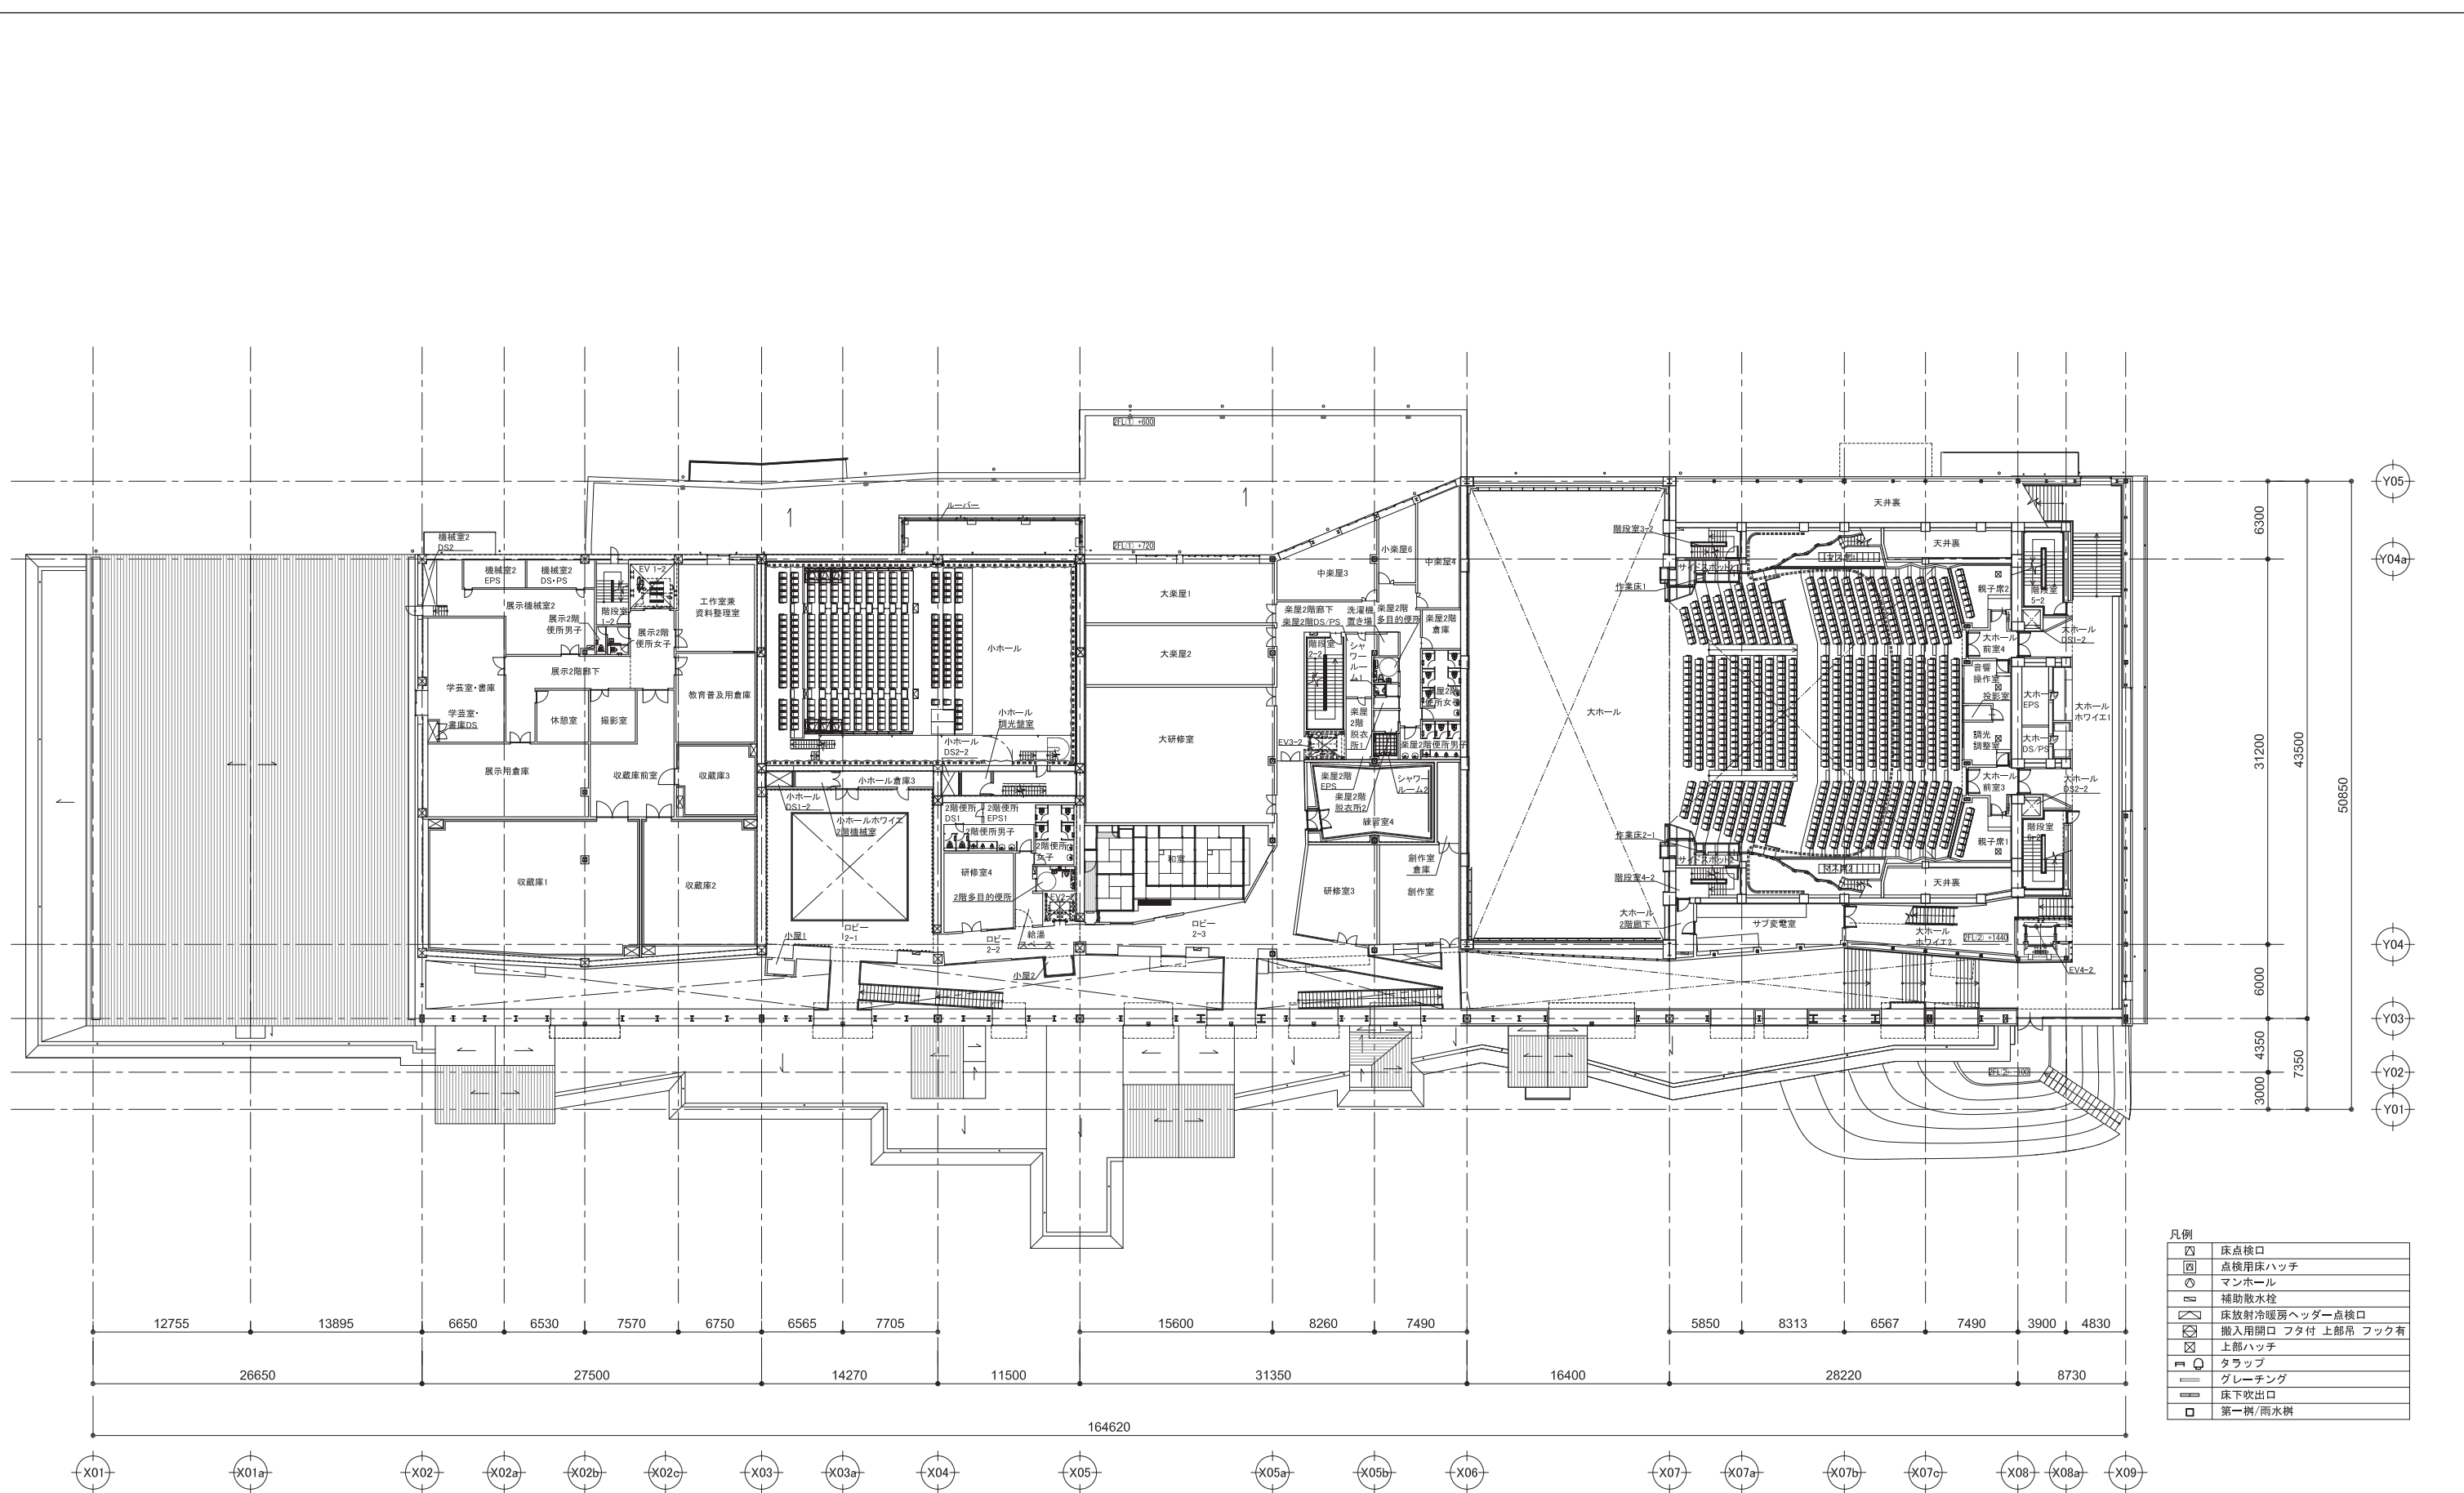

凡例

□	床点検口
⊠	点検用床ハッチ
○	マンホール
⊞	補助排水栓
⊞	床放射冷暖房ヘッダー点検口
⊞	搬入用開口 フタ付 上部吊 フック有
⊞	上部ハッチ
⊞	タラップ
⊞	グレーチング
⊞	床下吹出口
□	第一樹/雨水樹

特記事項	訂正

(株) 藤本壮介建築設計事務所


一級建築士事務所 東京都知事登録 第60391号
 1級建築士登録 第278733号 藤本 壮介

協力事務所
 オープン・アラップ・アンド・パートナーズ・ジャパン・リミテッド
 一級建築士事務所 東京都知事登録 第35571号
 構造 一級建築士 第339507号 構造一級建築士 第9408号 伊藤 潤一郎

縮尺
 A1: S=1:250
 A3: S=1:500

工事名称
 (仮称)石巻市複合文化施設建設工事
 図面名
 2階平面図

図面番号
A505
 日付
 2018.6

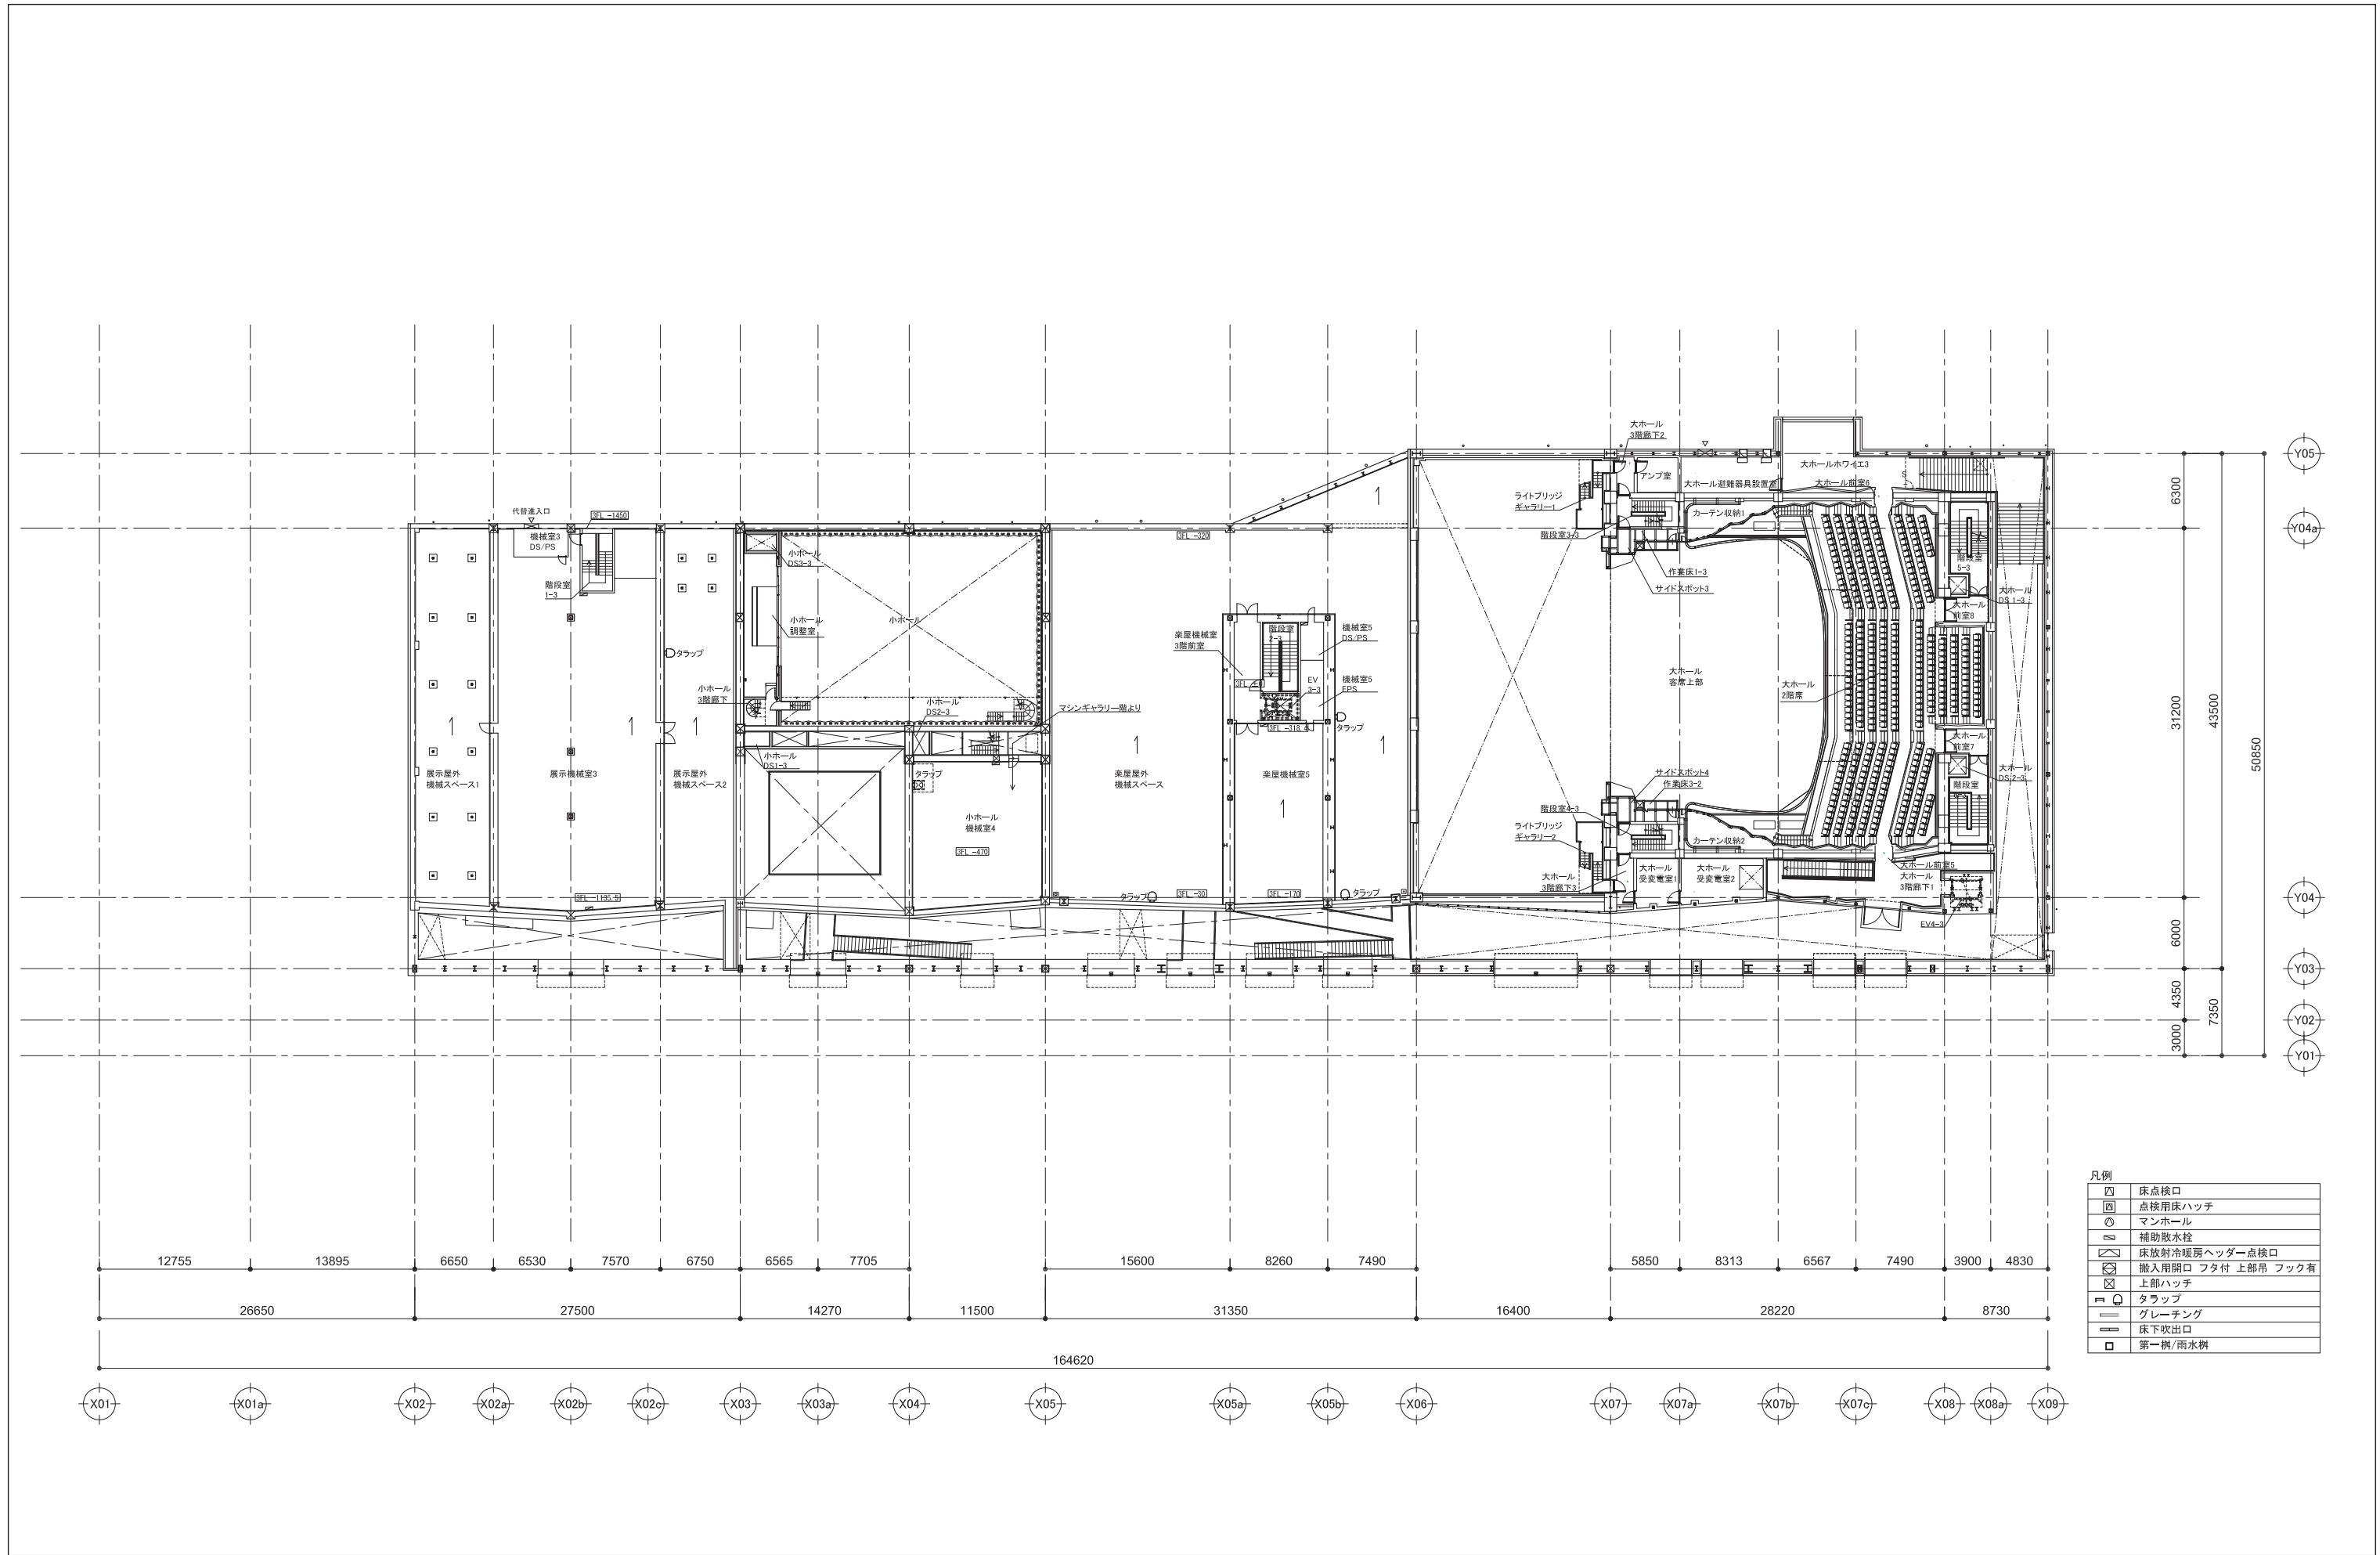

凡例

□	床点検口
□	点検用床ハッチ
○	マンホール
○	補助脱水栓
□	床放射冷暖房ヘッダー点検口
□	搬入用開口 フタ付 上部吊 フック有
□	上部ハッチ
□	タラップ
□	グレーチング
□	床下吹出口
□	第一樹/雨水樹

特記事項	訂正

(株) 藤本壮介建築設計事務所

一級建築士事務所 東京都知事登録 第60391号
 一級建築士登録 第278733号 藤本 壮介

協力事務所

オーブ・アラップ・アンド・パートナーズ・ジャパン・リミテッド
 一級建築士事務所 東京都知事登録 第35571号
 構造 一級建築士 第339507号 構造一級建築士 第9408号 伊藤 潤一郎

縮尺
 A1: S=1:250
 A3: S=1:500

工事名称
 (仮称)石巻市複合文化施設建設工事

図面名
 3階平面図

図面番号
A506

日付
 2018.6