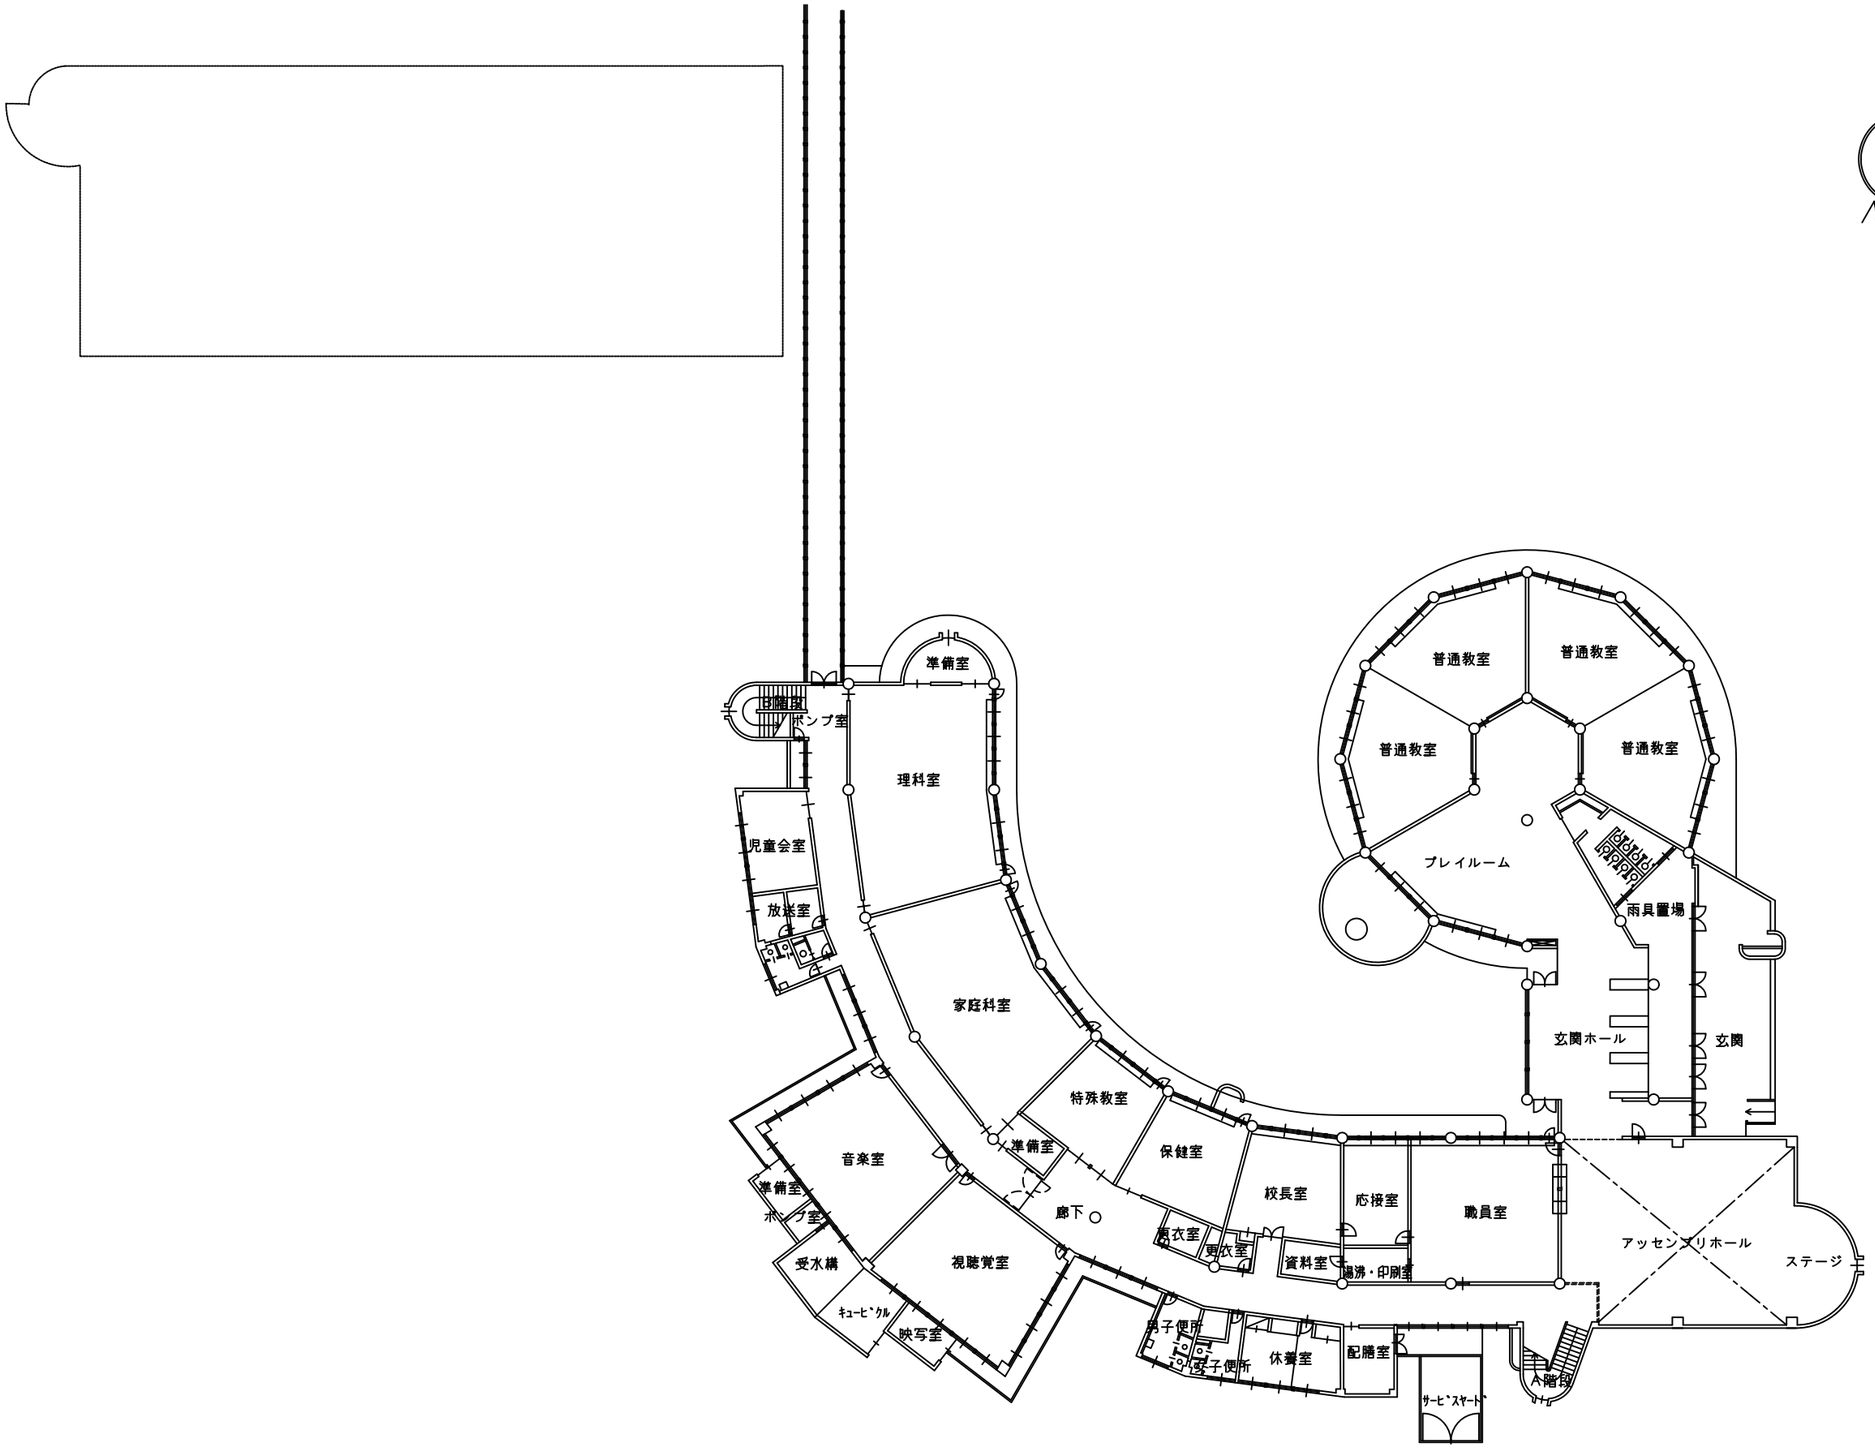

1階平面図

		工事名	日付	図面番号
		図面名 1階平面図	縮尺 A1 S=1:200 A3 S=1:400	

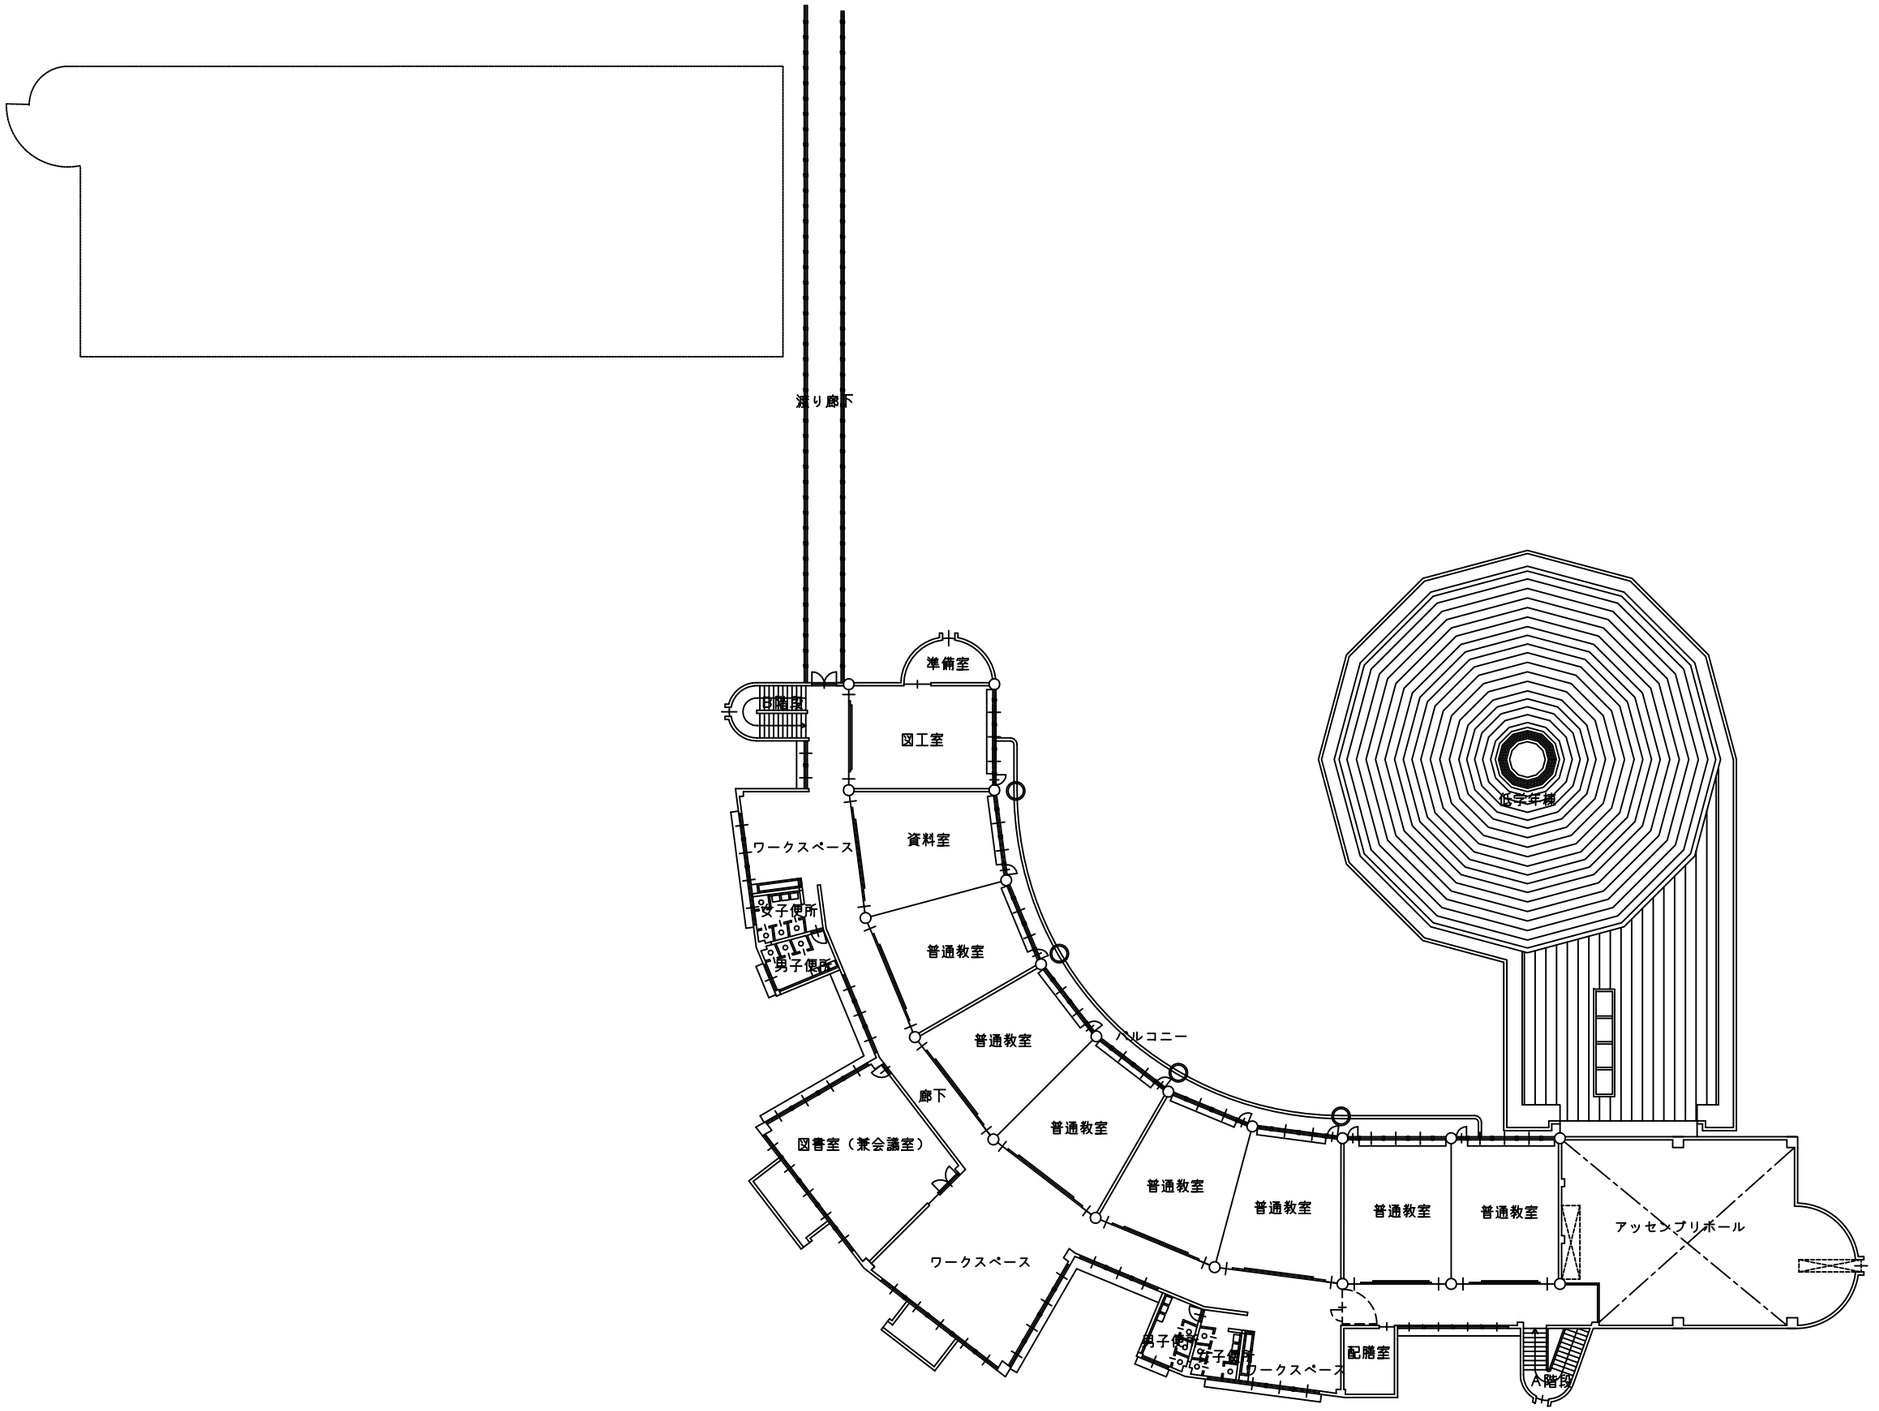

２階平面図

		工事名	日付	図面番号
		図面名 ２階平面図	縮尺 A1 S=1:200 A3 S=1:400	