位　置　図

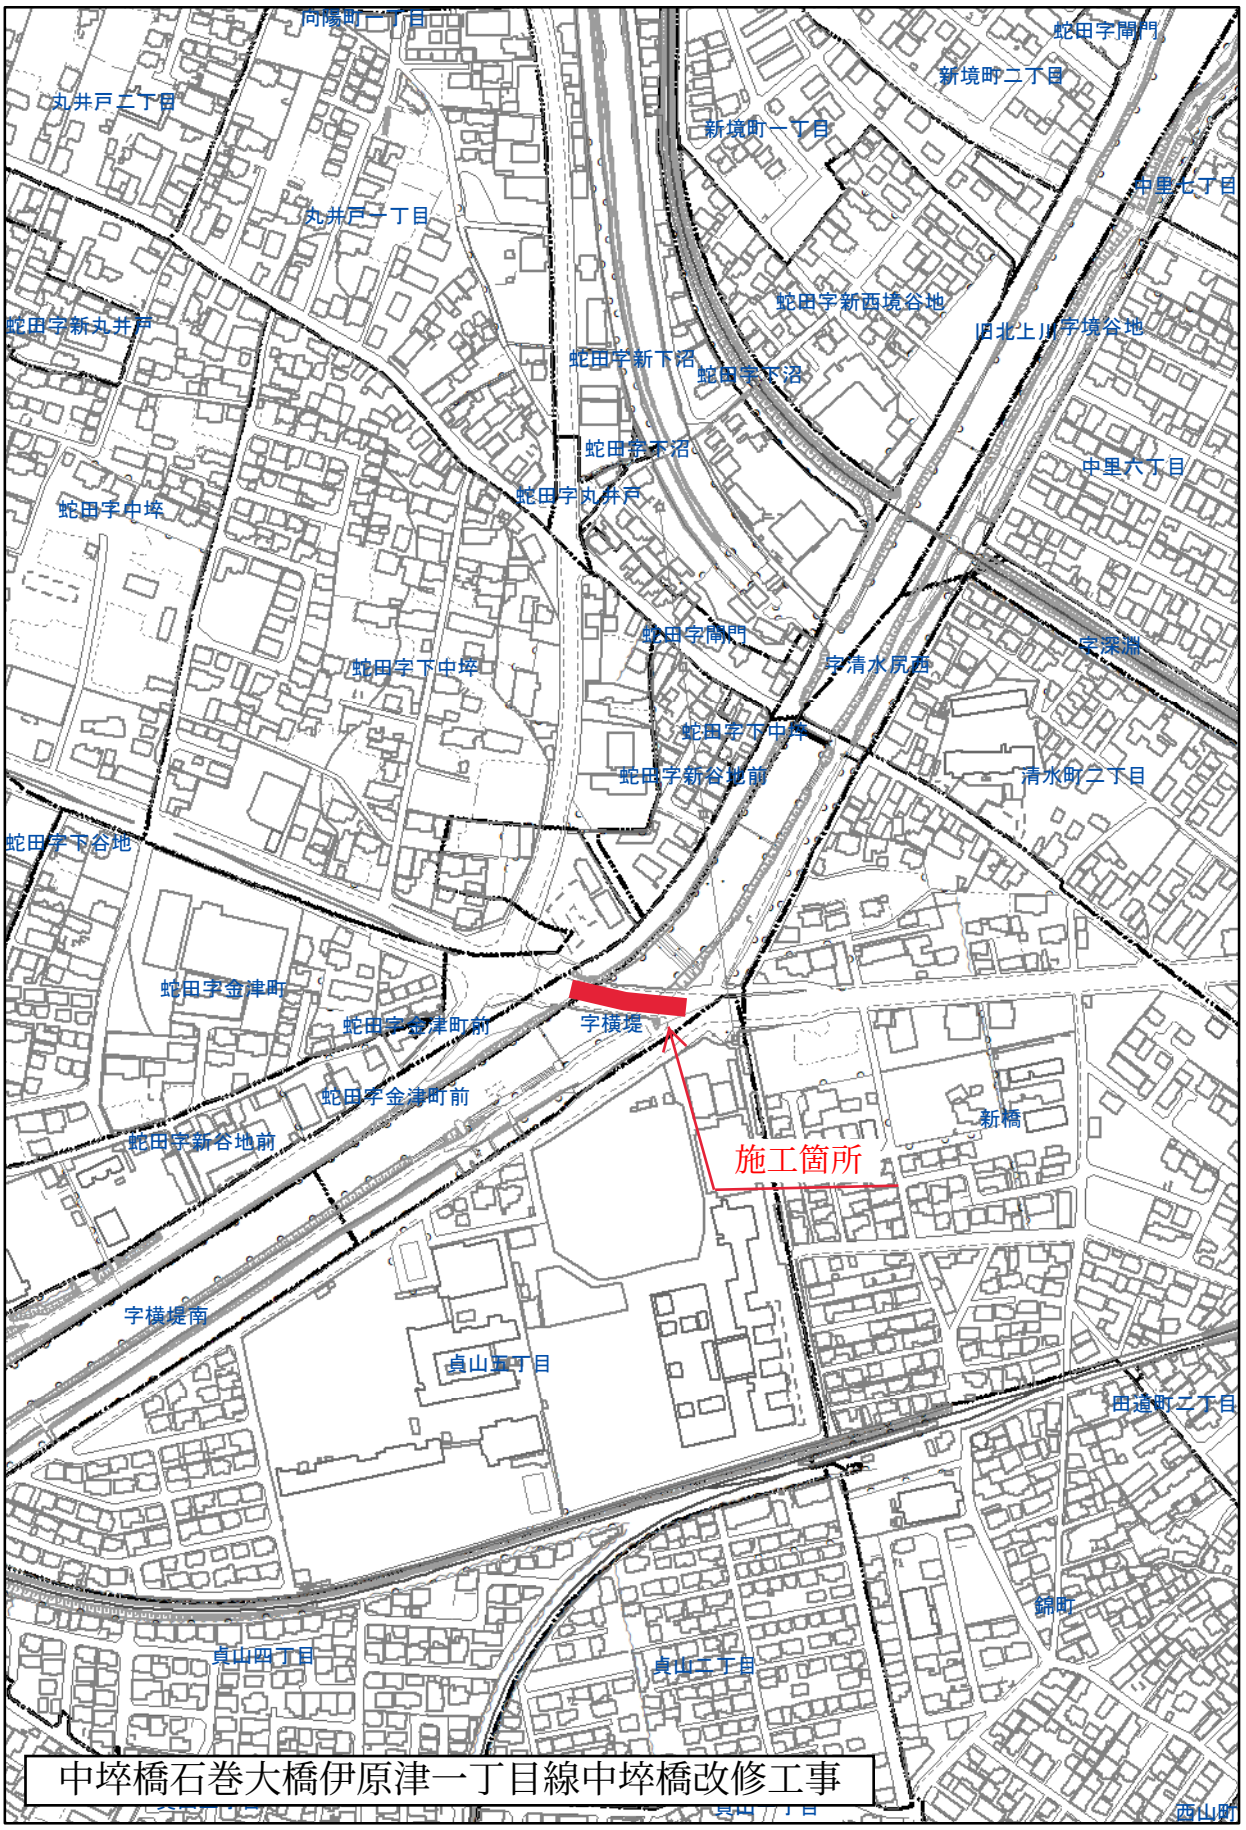

中埣橋石巻大橋伊原津一丁目線中埣橋改修工事

石巻市

平面直角座標値は、世界測地系に対応「世界測地系(測地成果2011)」

Copyright(C)2015 ZENRIN CO.,LTD.

0　60　120　180　240　300m

1:5,000