位　置　図

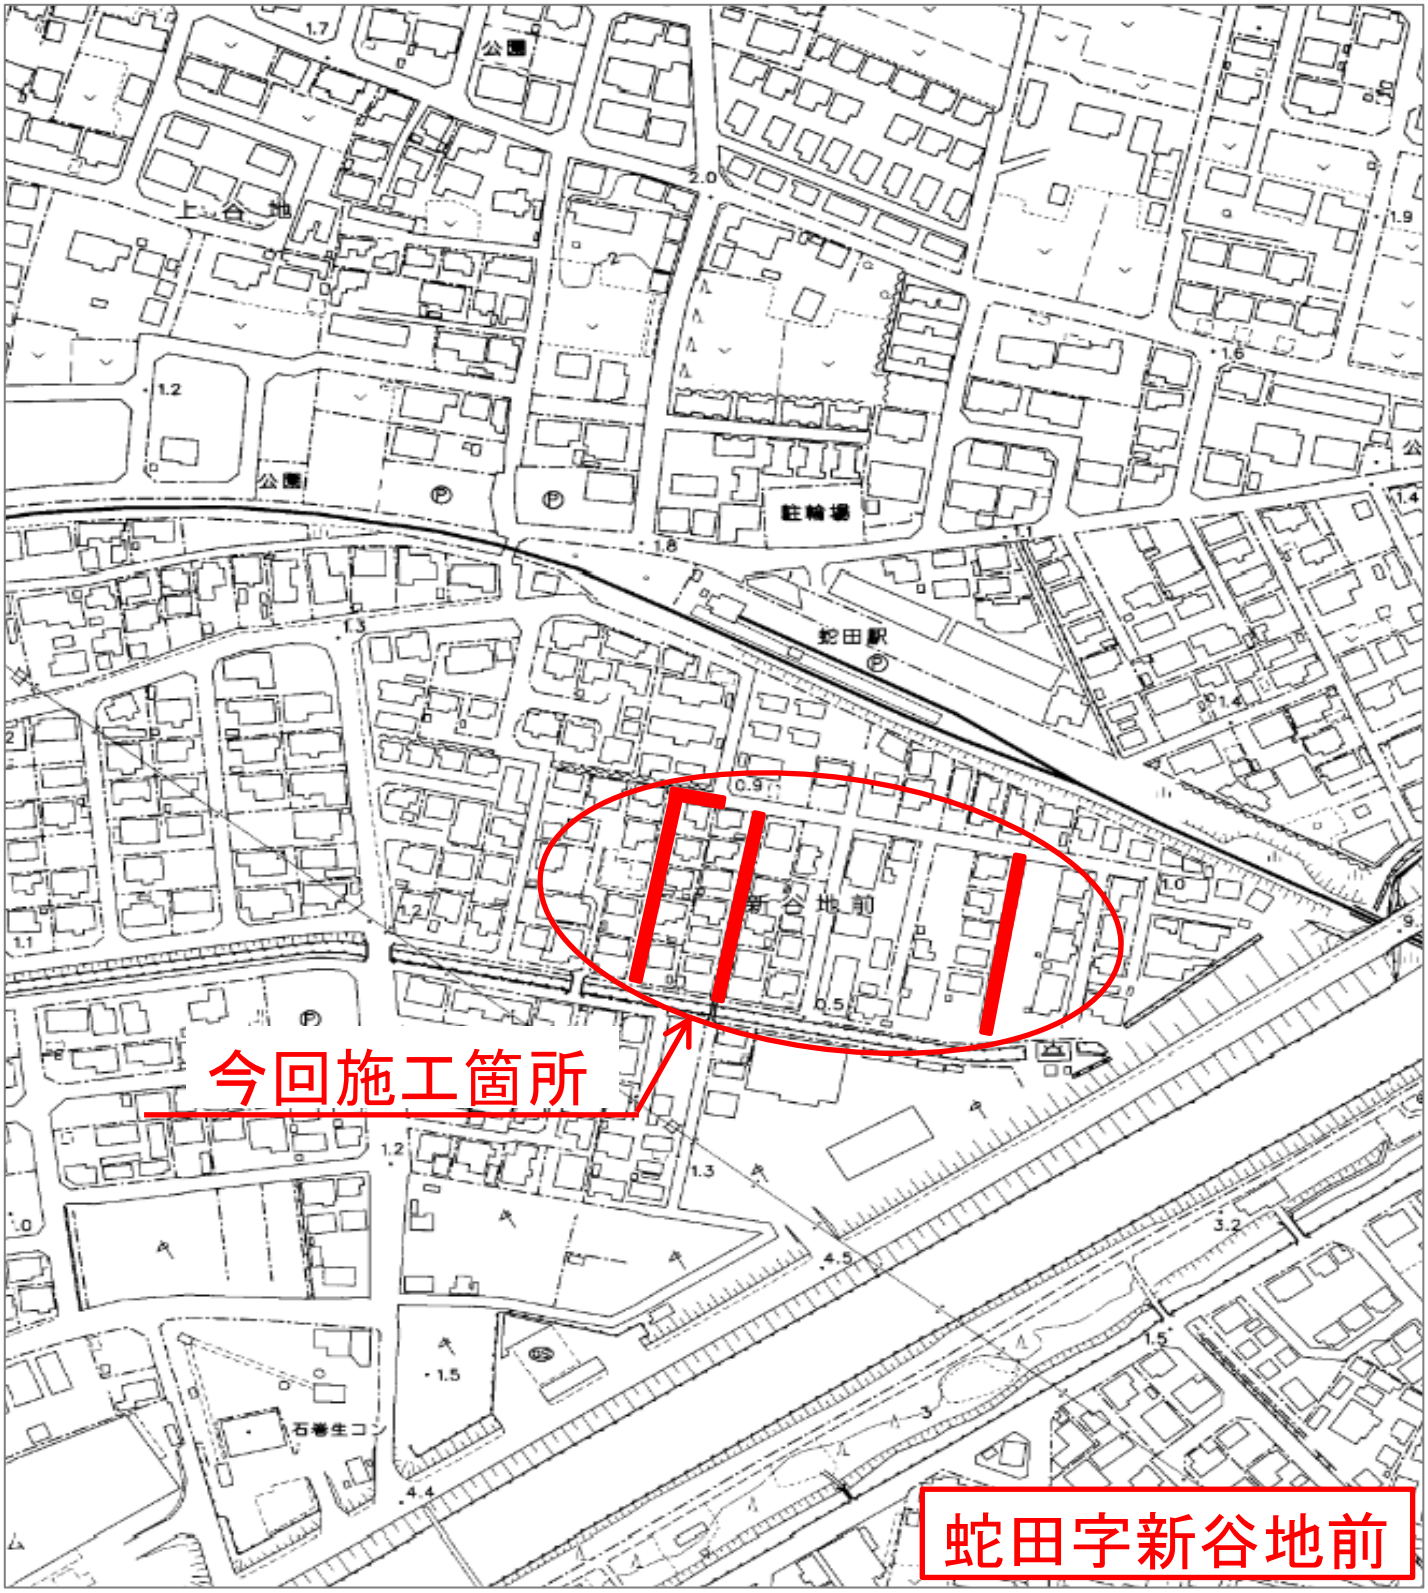

出典元：石巻市地形図

公下単私2号蛇田字新谷地前地内枝線築造工事