位　置　図

工事名：災復3809－4号釜排水路災害復旧工事

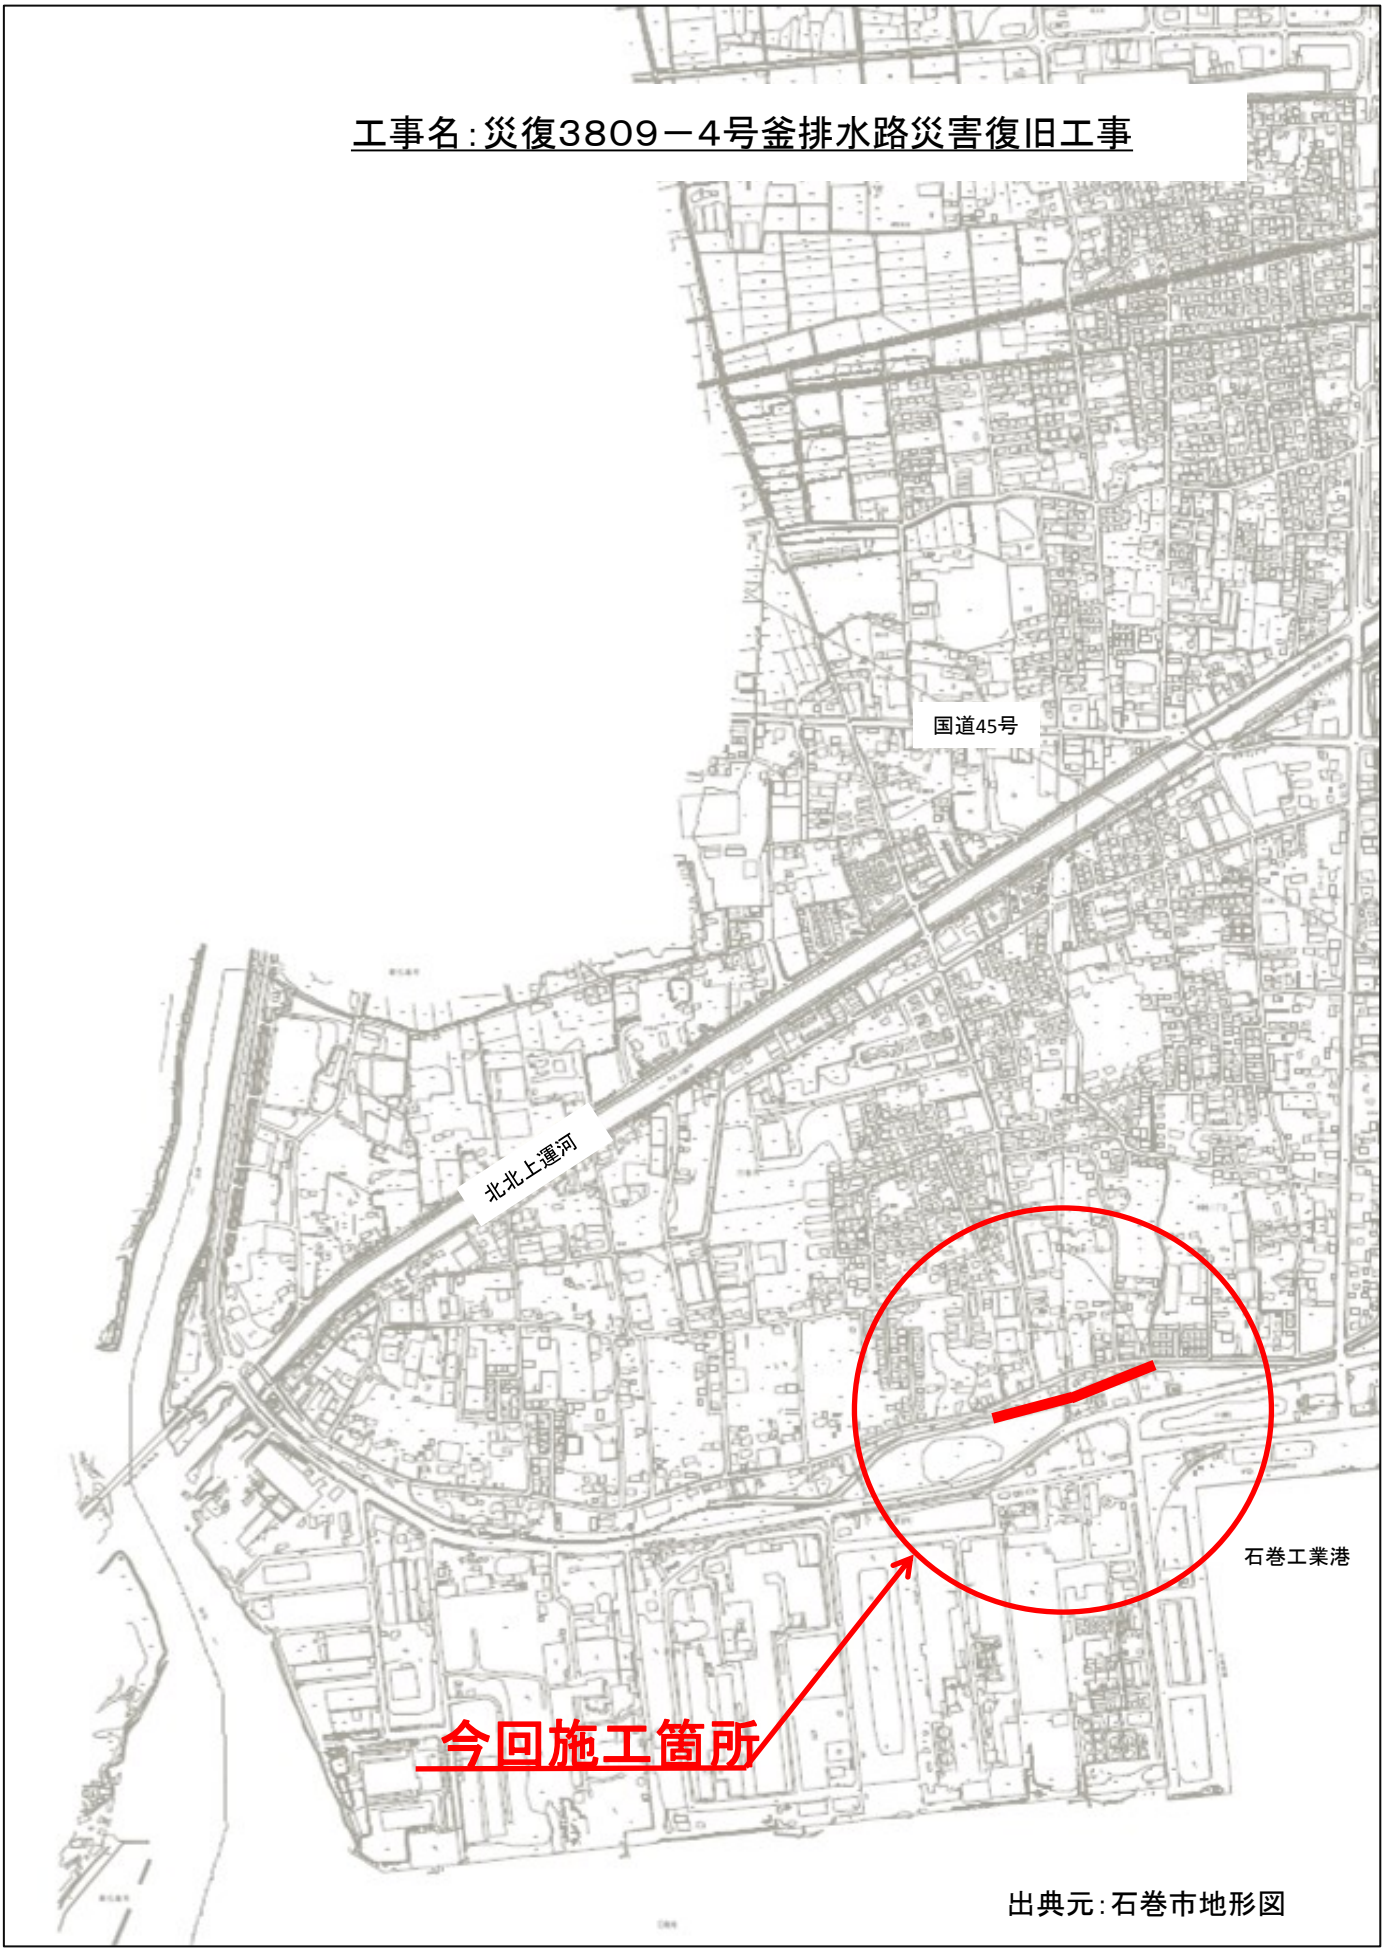

出典元：石巻市地形図