位　置　図

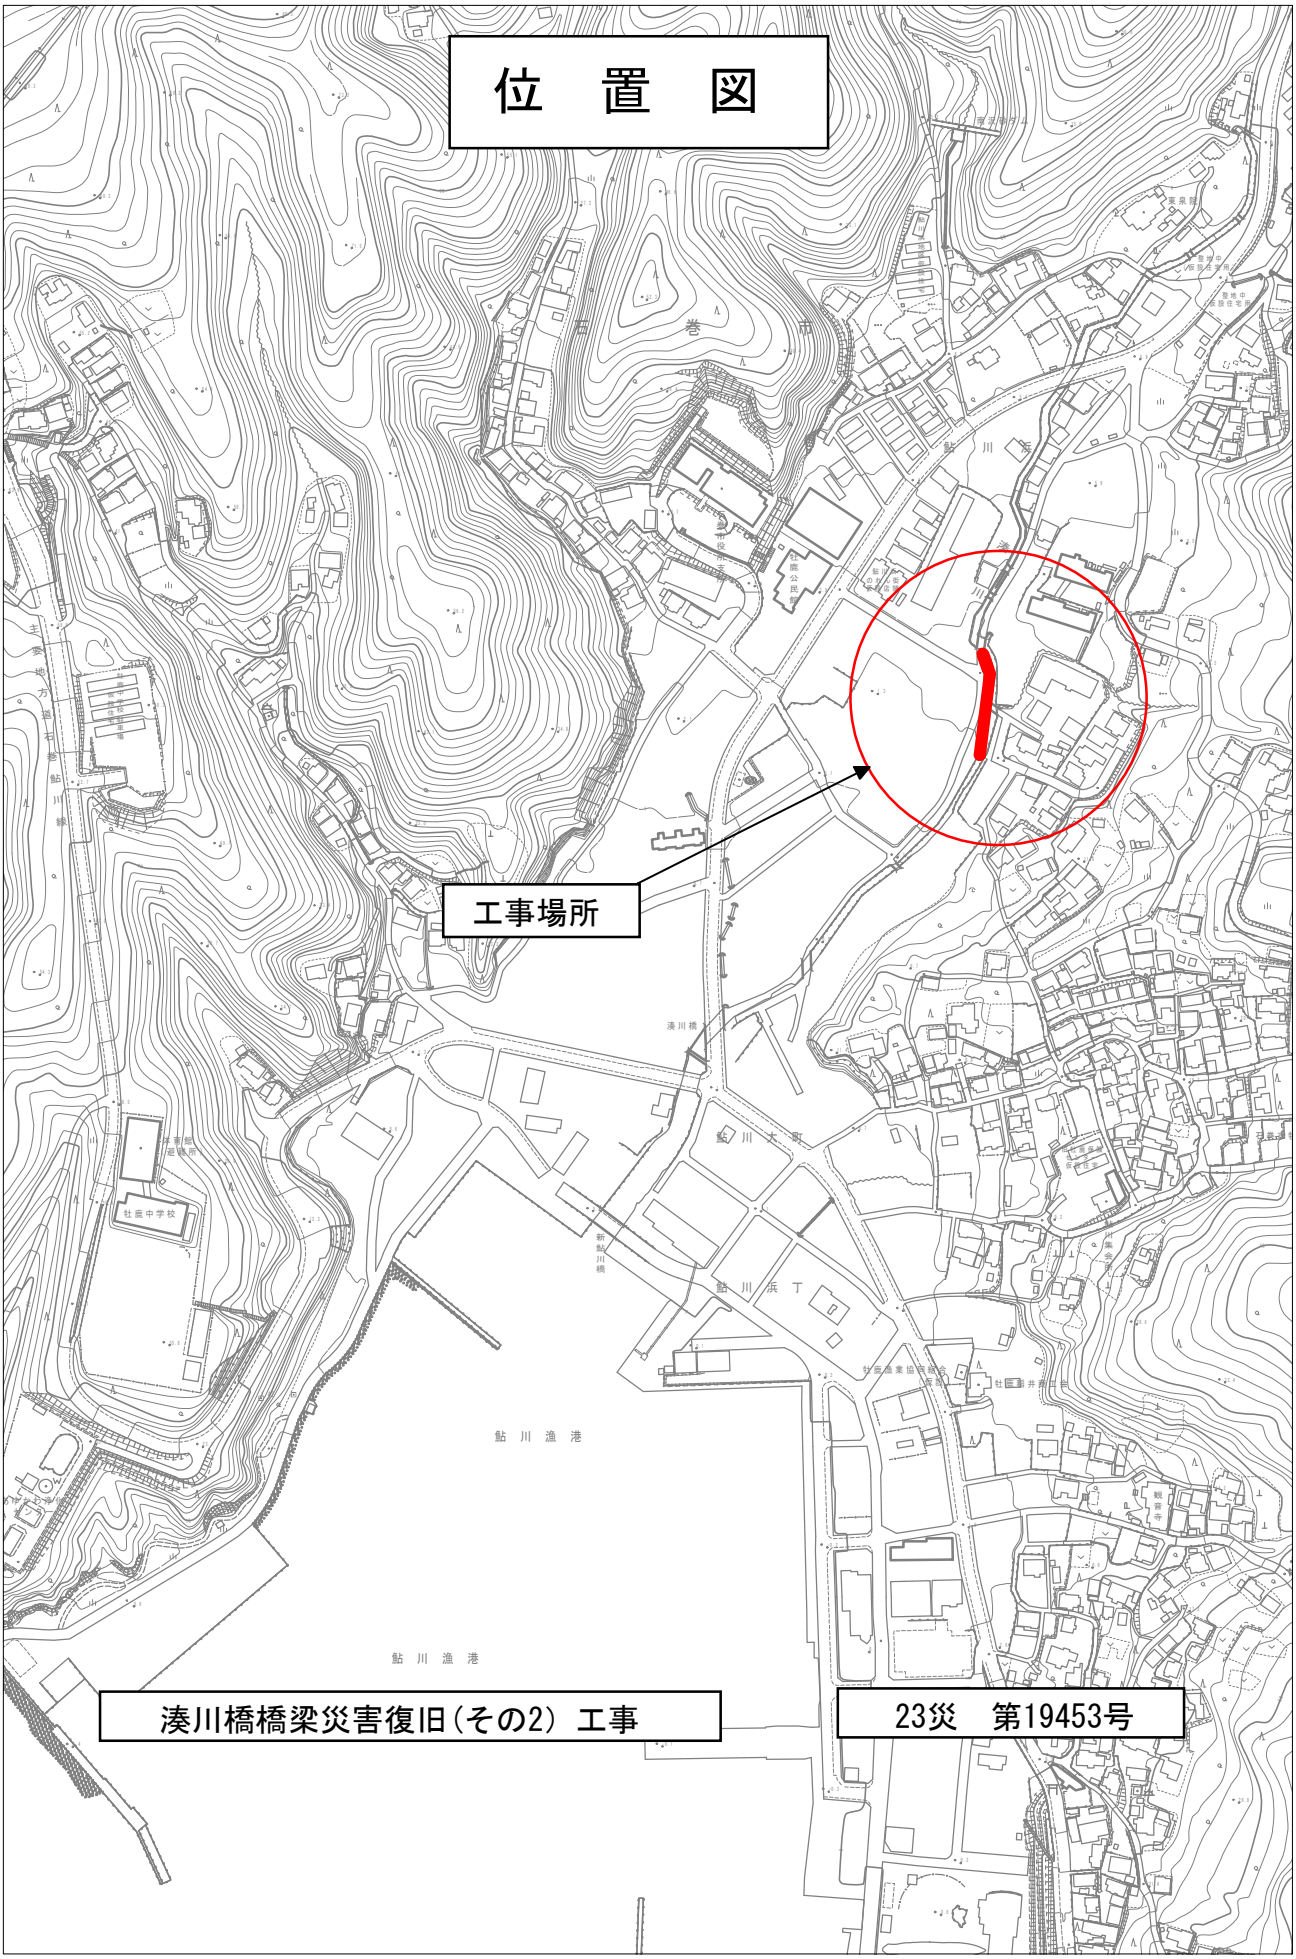

湊川橋橋梁災害復旧（その2）工事

23災　第19453号