


位置図

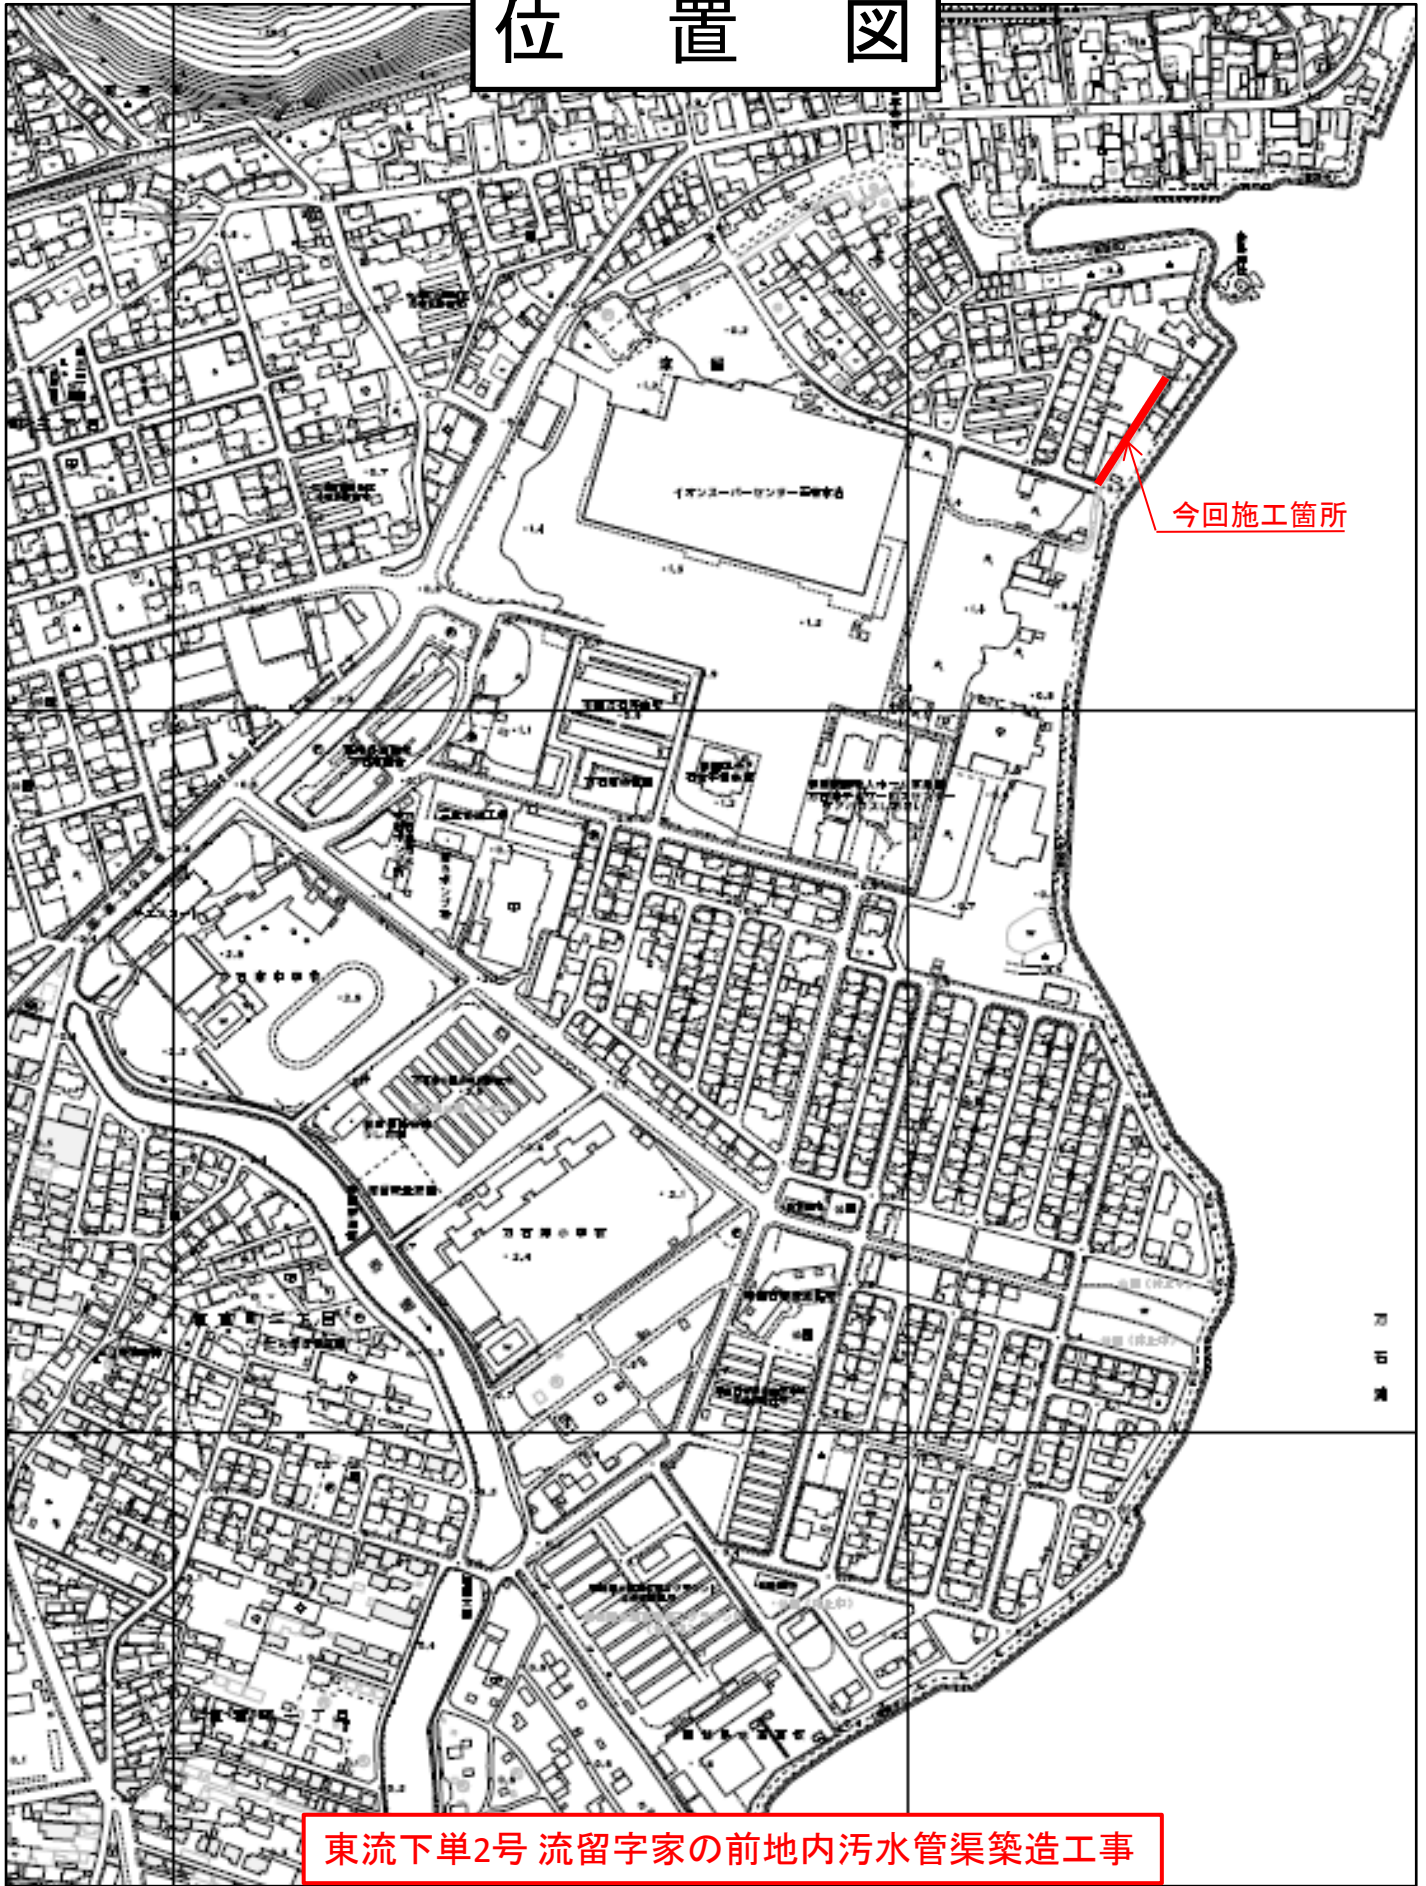

東流下单2号 流留字家の前地内污水管渠築造工事