


位置図

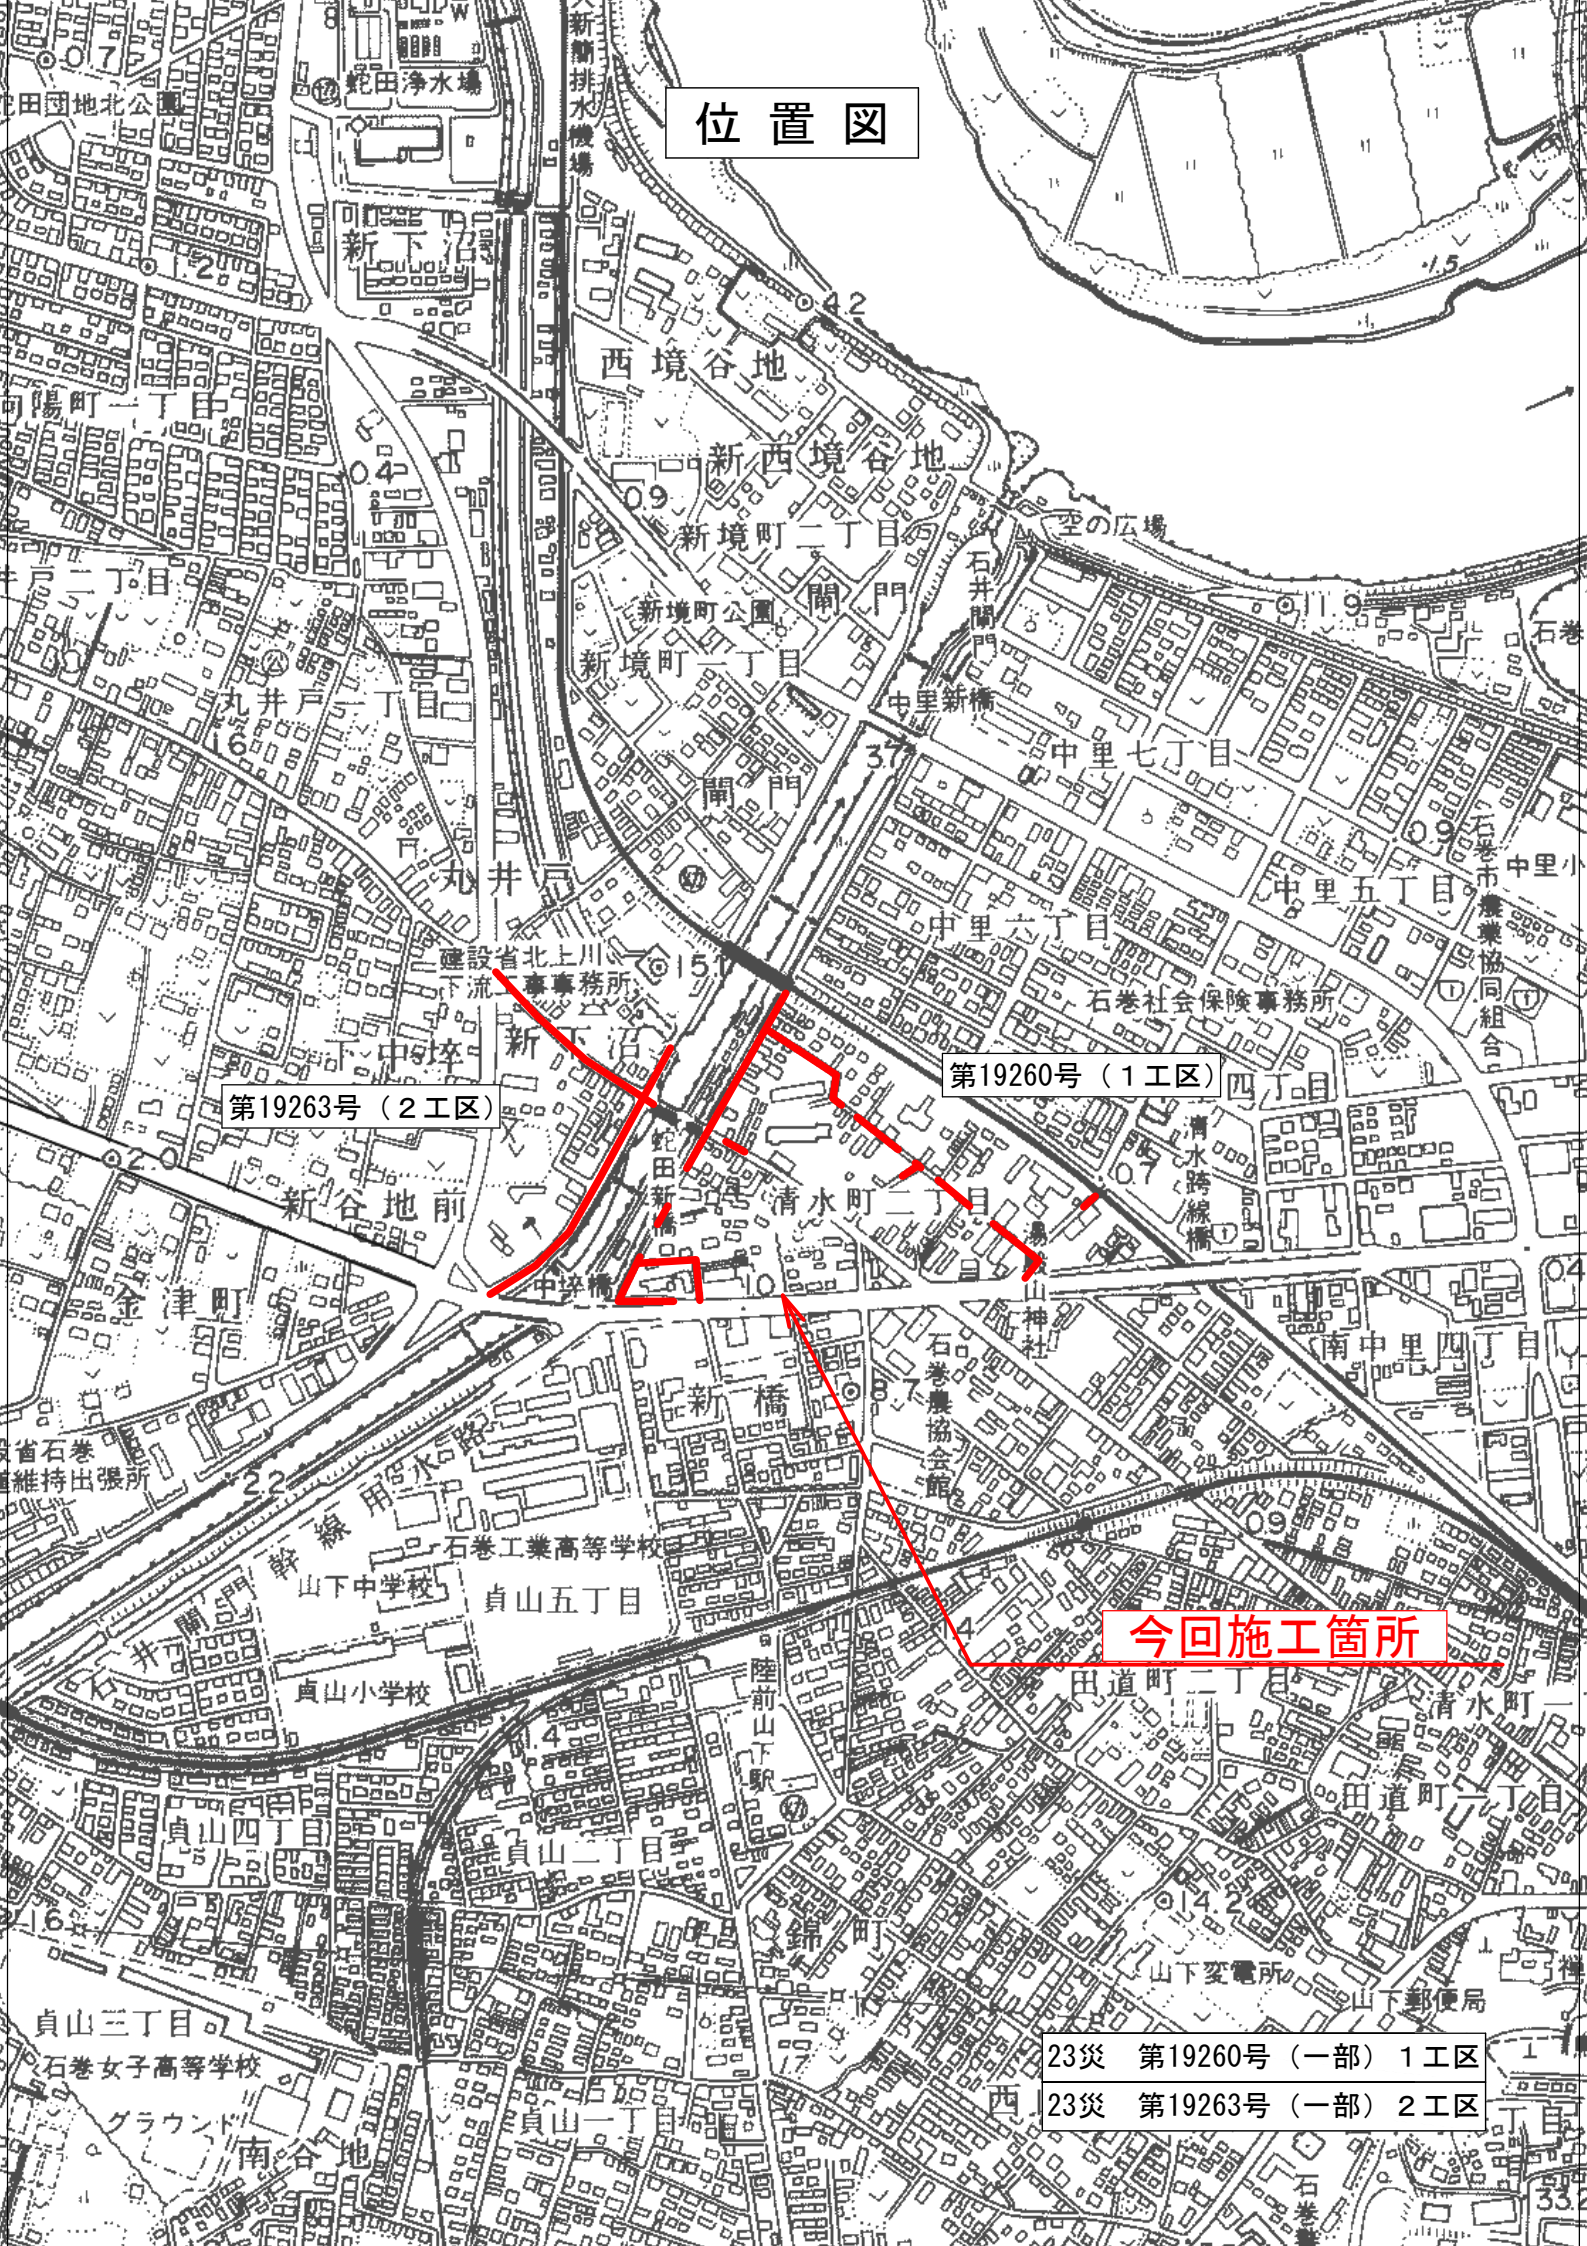

第19263号 (2工区)

第19260号 (1工区)

今回施工箇所

23災 第19260号 (一部) 1工区

23災 第19263号 (一部) 2工区