


# 土地の位置図

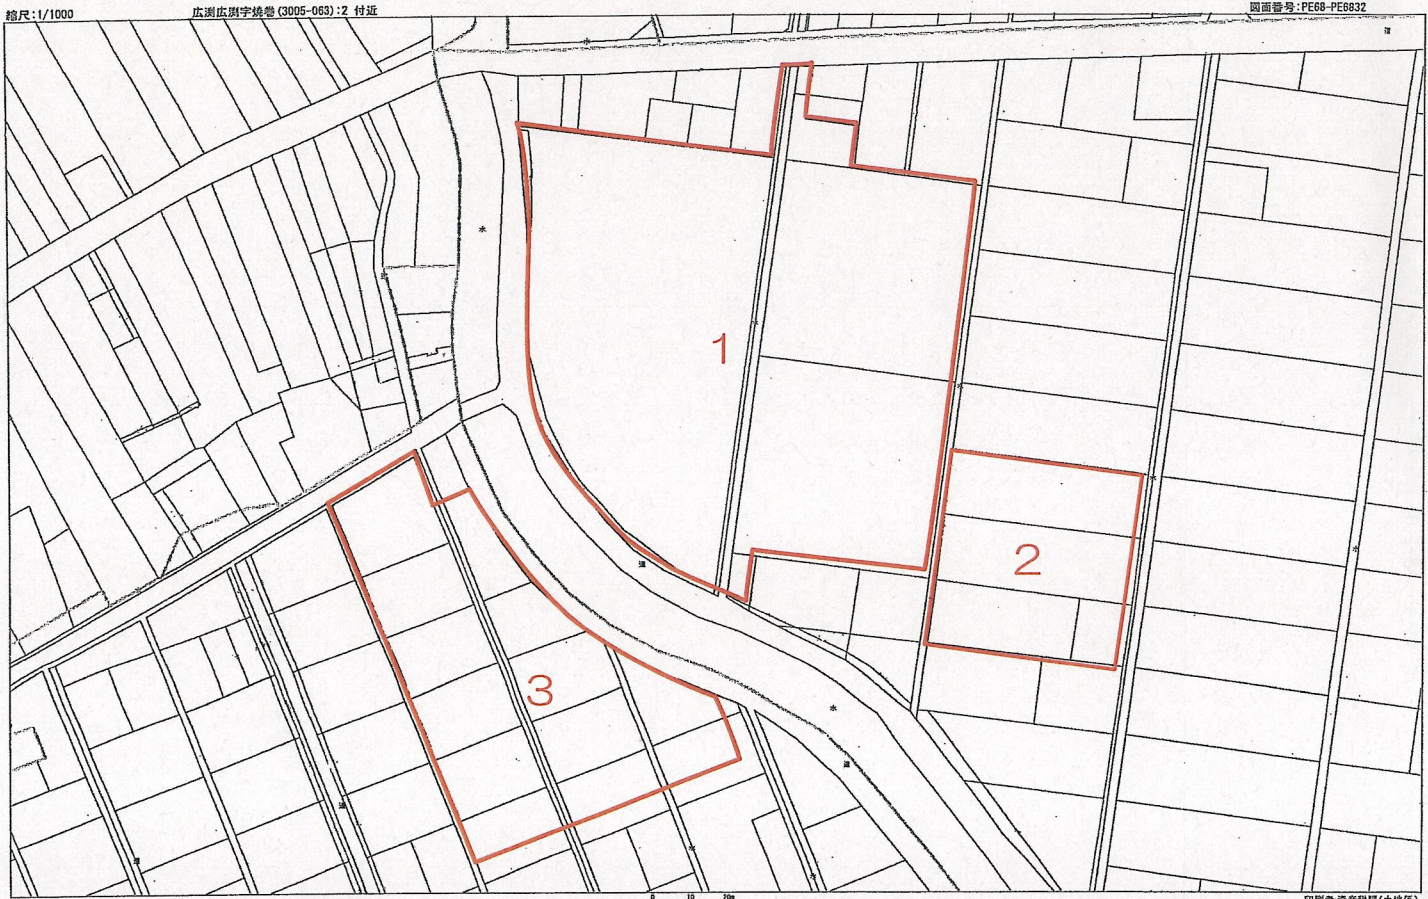

印刷者: 資産税課(土地係)  
PDF出力のため、実際の縮尺と異なります。

# 建物の配置図



印刷者: 資産税課(土地係)  
PDF出力のため、実際の縮尺と異なります。