


石巻広域都市計画図(石巻市都市計画総括図)

石巻広域都市計画公園の変更  
(石巻市決定) 総括図

S=1:25,000

平成二十九年四月一日現在

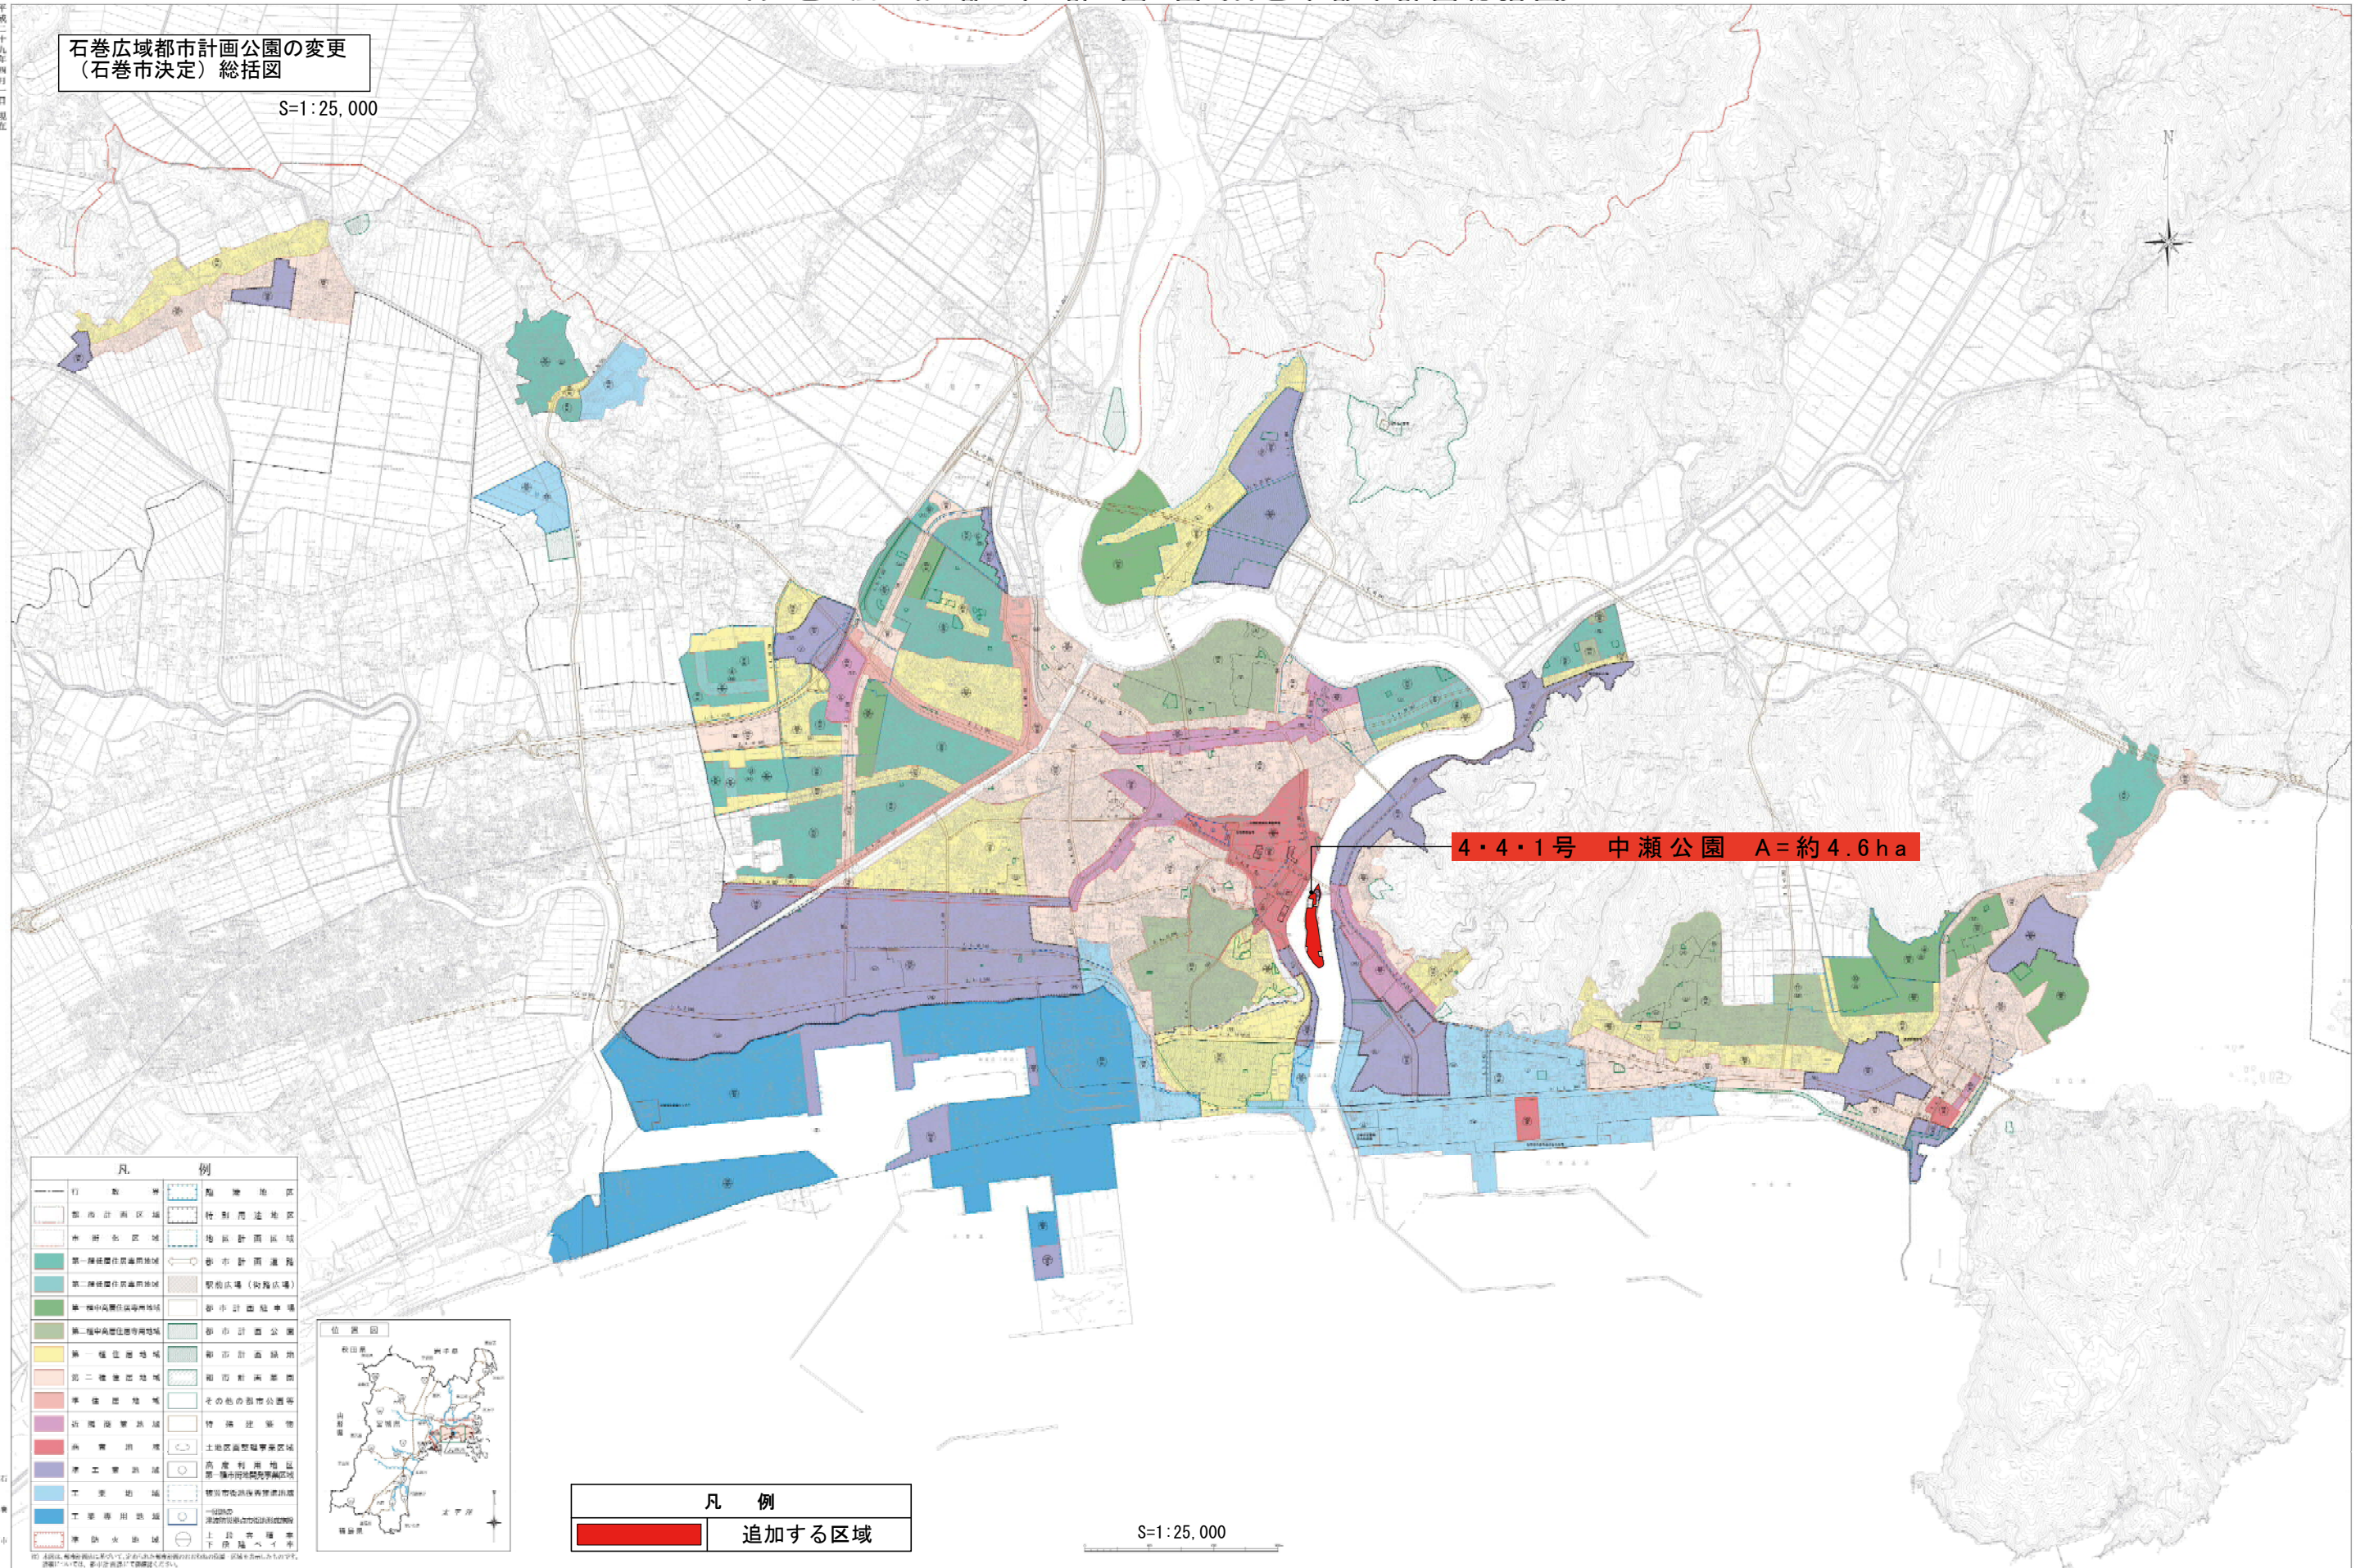

4・4・1号 中瀬公園 A=約4.6ha

凡	例
行政界	陸揚地区
都市計画区域	特別用途地区
合併地区	地区計画区域
第一種居住用途地域	都市計画道路
第二種居住用途地域	駅前広場(仮設広場)
第三種居住用途地域	都市計画停車場
第一種商業用途地域	都市計画公園
第二種商業用途地域	都市計画緑地
第三種商業用途地域	都市計画緑地
第一種工業用途地域	その他の都市公園等
第二種工業用途地域	特種建築物
第三種工業用途地域	土地改良区等区域
準工業用途地域	高度利用地区 第一種中核地区等区域
工業用途地域	特定用途区域等
準工業用途地域	公園
工業用途地域	上段市種等 下段市種等



凡例	
<span style="background-color: red; width: 20px; height: 10px; display: inline-block;"></span>	追加する区域

S=1:25,000

この図は、石巻市都市計画課が作成したもので、正確性を保証するものではありません。また、この図は、石巻市都市計画課のホームページに掲載されています。