


石巻広域都市計画道路の変更(宮城県決定) 河南石巻工業港線、門脇流留線、
 新橋双葉線、石巻駅本草園線、平面図(2/9)
 門脇稲井線、南光門脇線

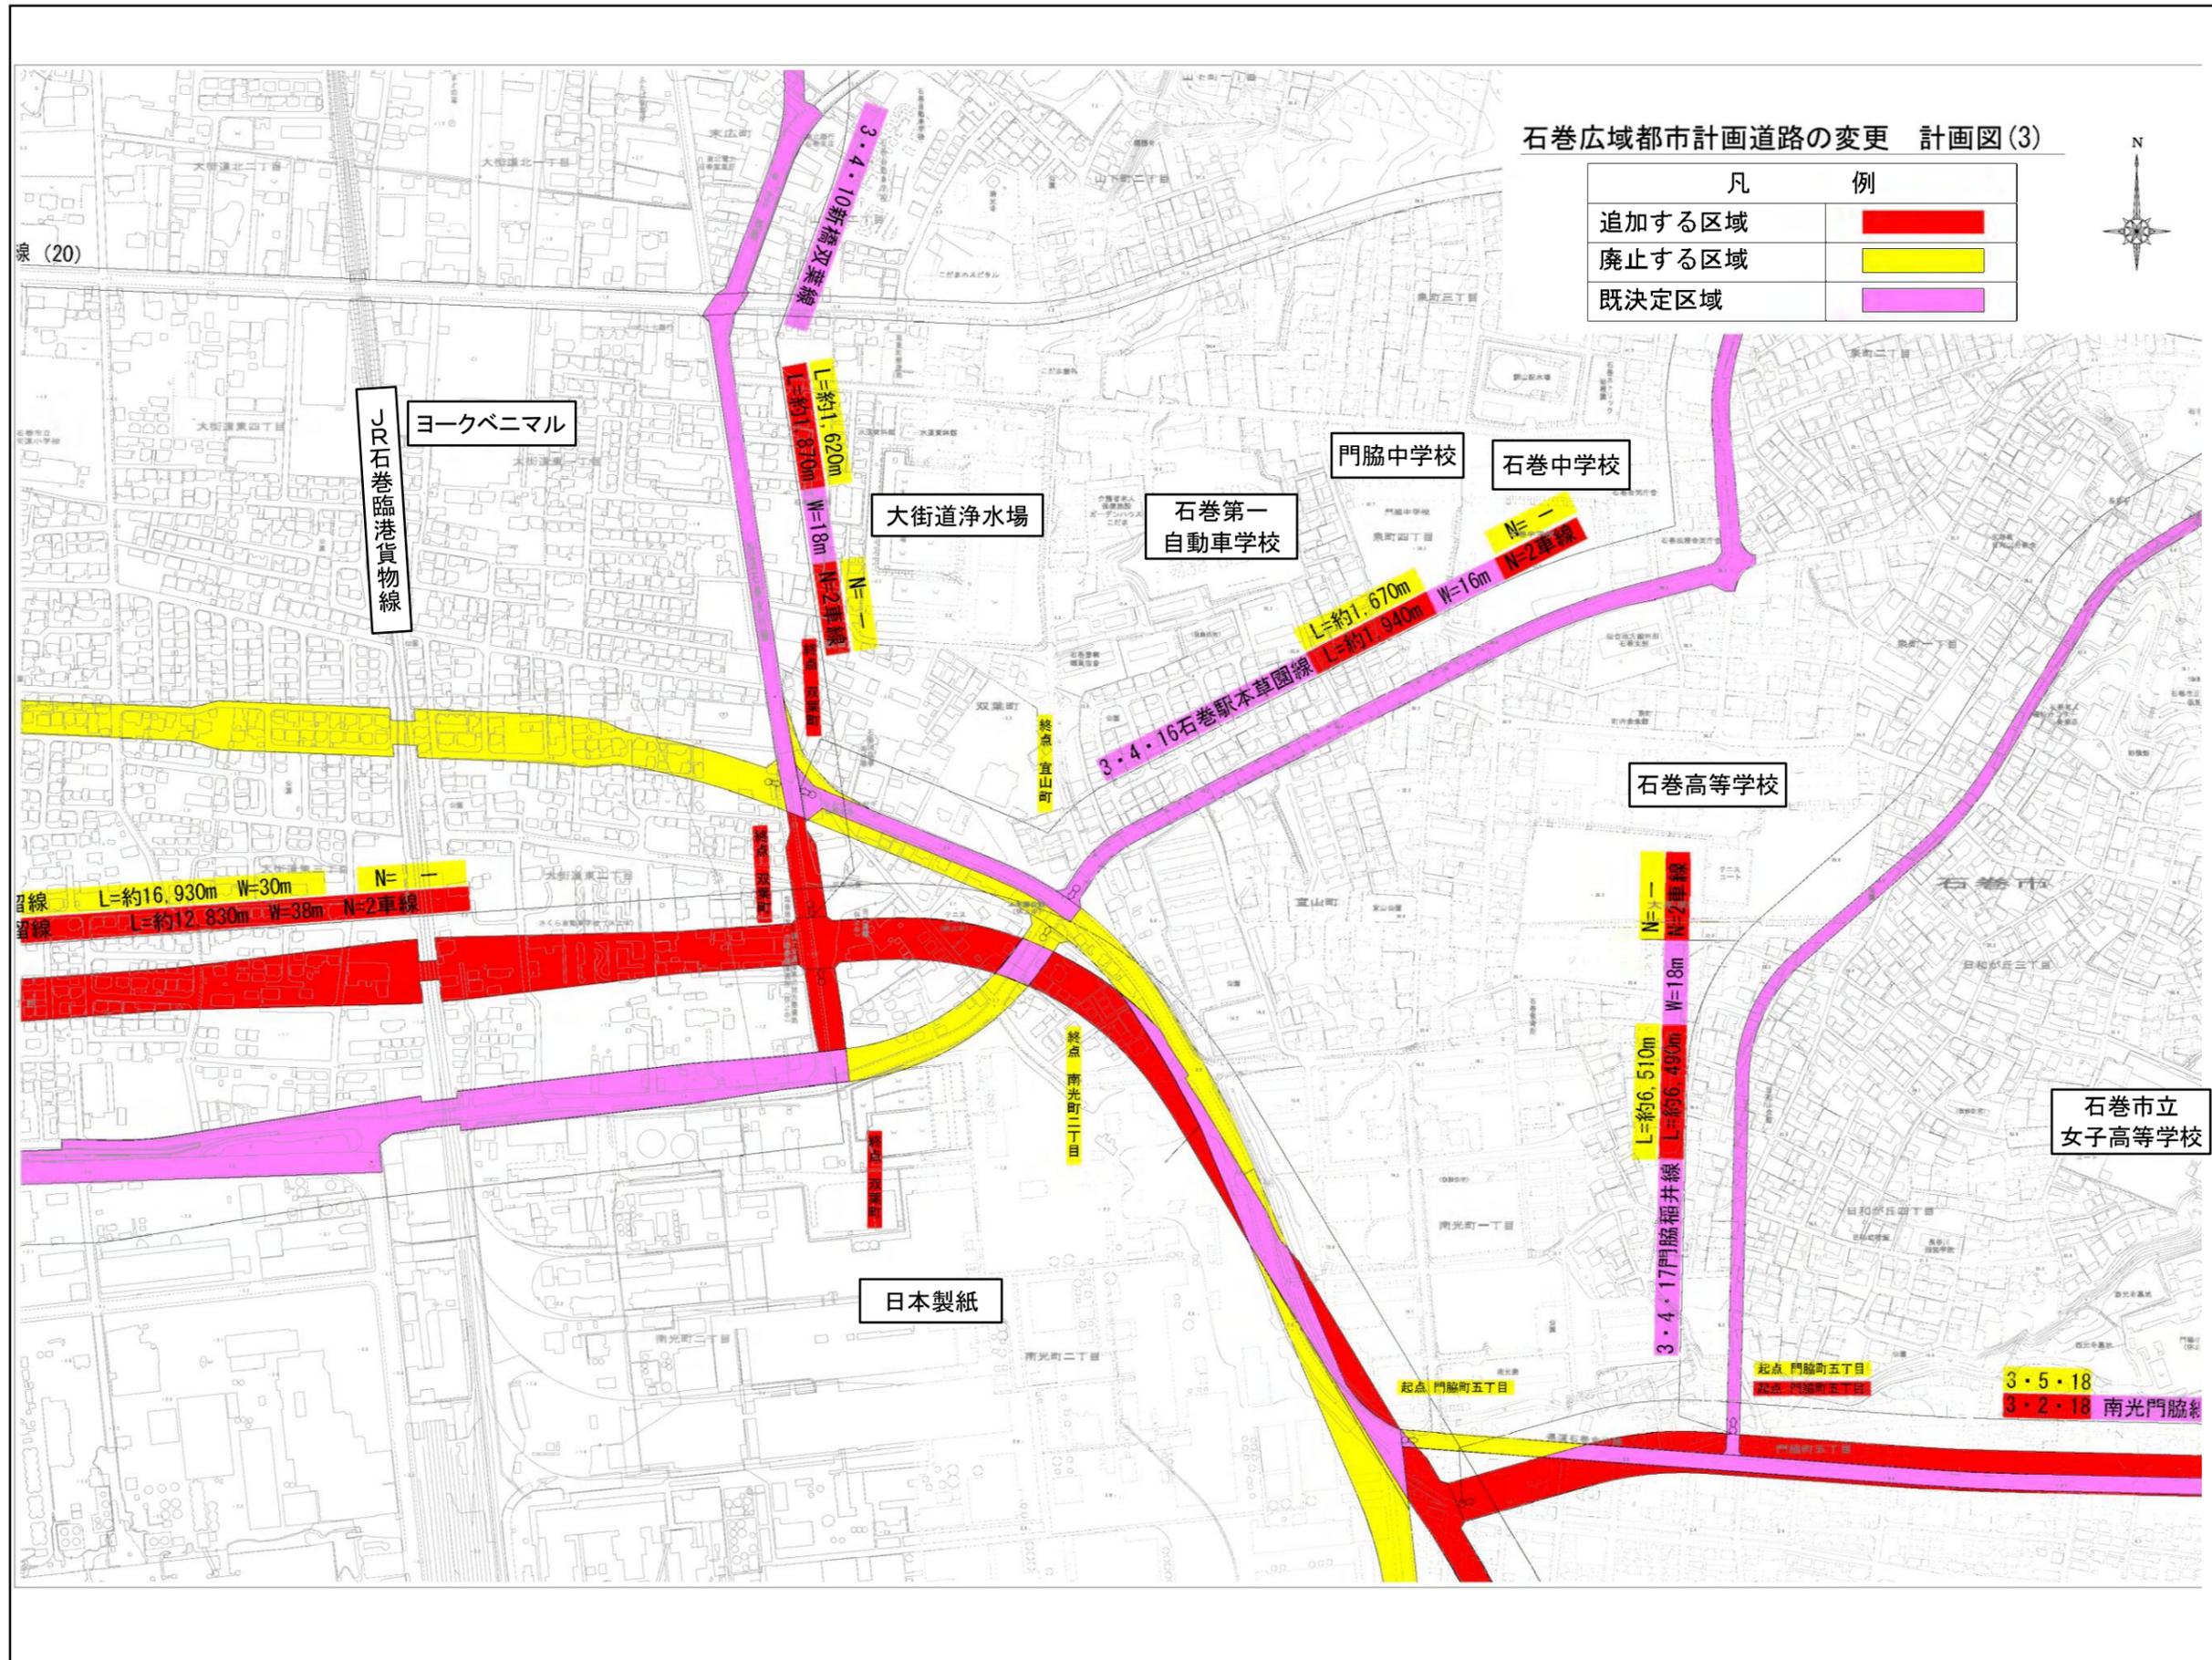

石巻広域都市計画道路の変更(宮城県決定) 河南石巻工業港線、門脇流留線、
 新橋双葉線、石巻駅本草園線、平面図(3/9)
 門脇福井線、南光門脇線