


石巻広域都市計画道路の変更 計画図(4)

凡	例
追加する区域	<span style="background-color: red; width: 20px; height: 10px; display: inline-block;"></span>
廃止する区域	<span style="background-color: yellow; width: 20px; height: 10px; display: inline-block;"></span>
既決定区域	<span style="background-color: pink; width: 20px; height: 10px; display: inline-block;"></span>

石巻広域都市計画道路の変更(宮城県決定) 新橋双葉線、石巻駅本草園線、平面図(4/9)

河南石巻工業港線、門脇流留線、門脇稲井線、南光門脇線



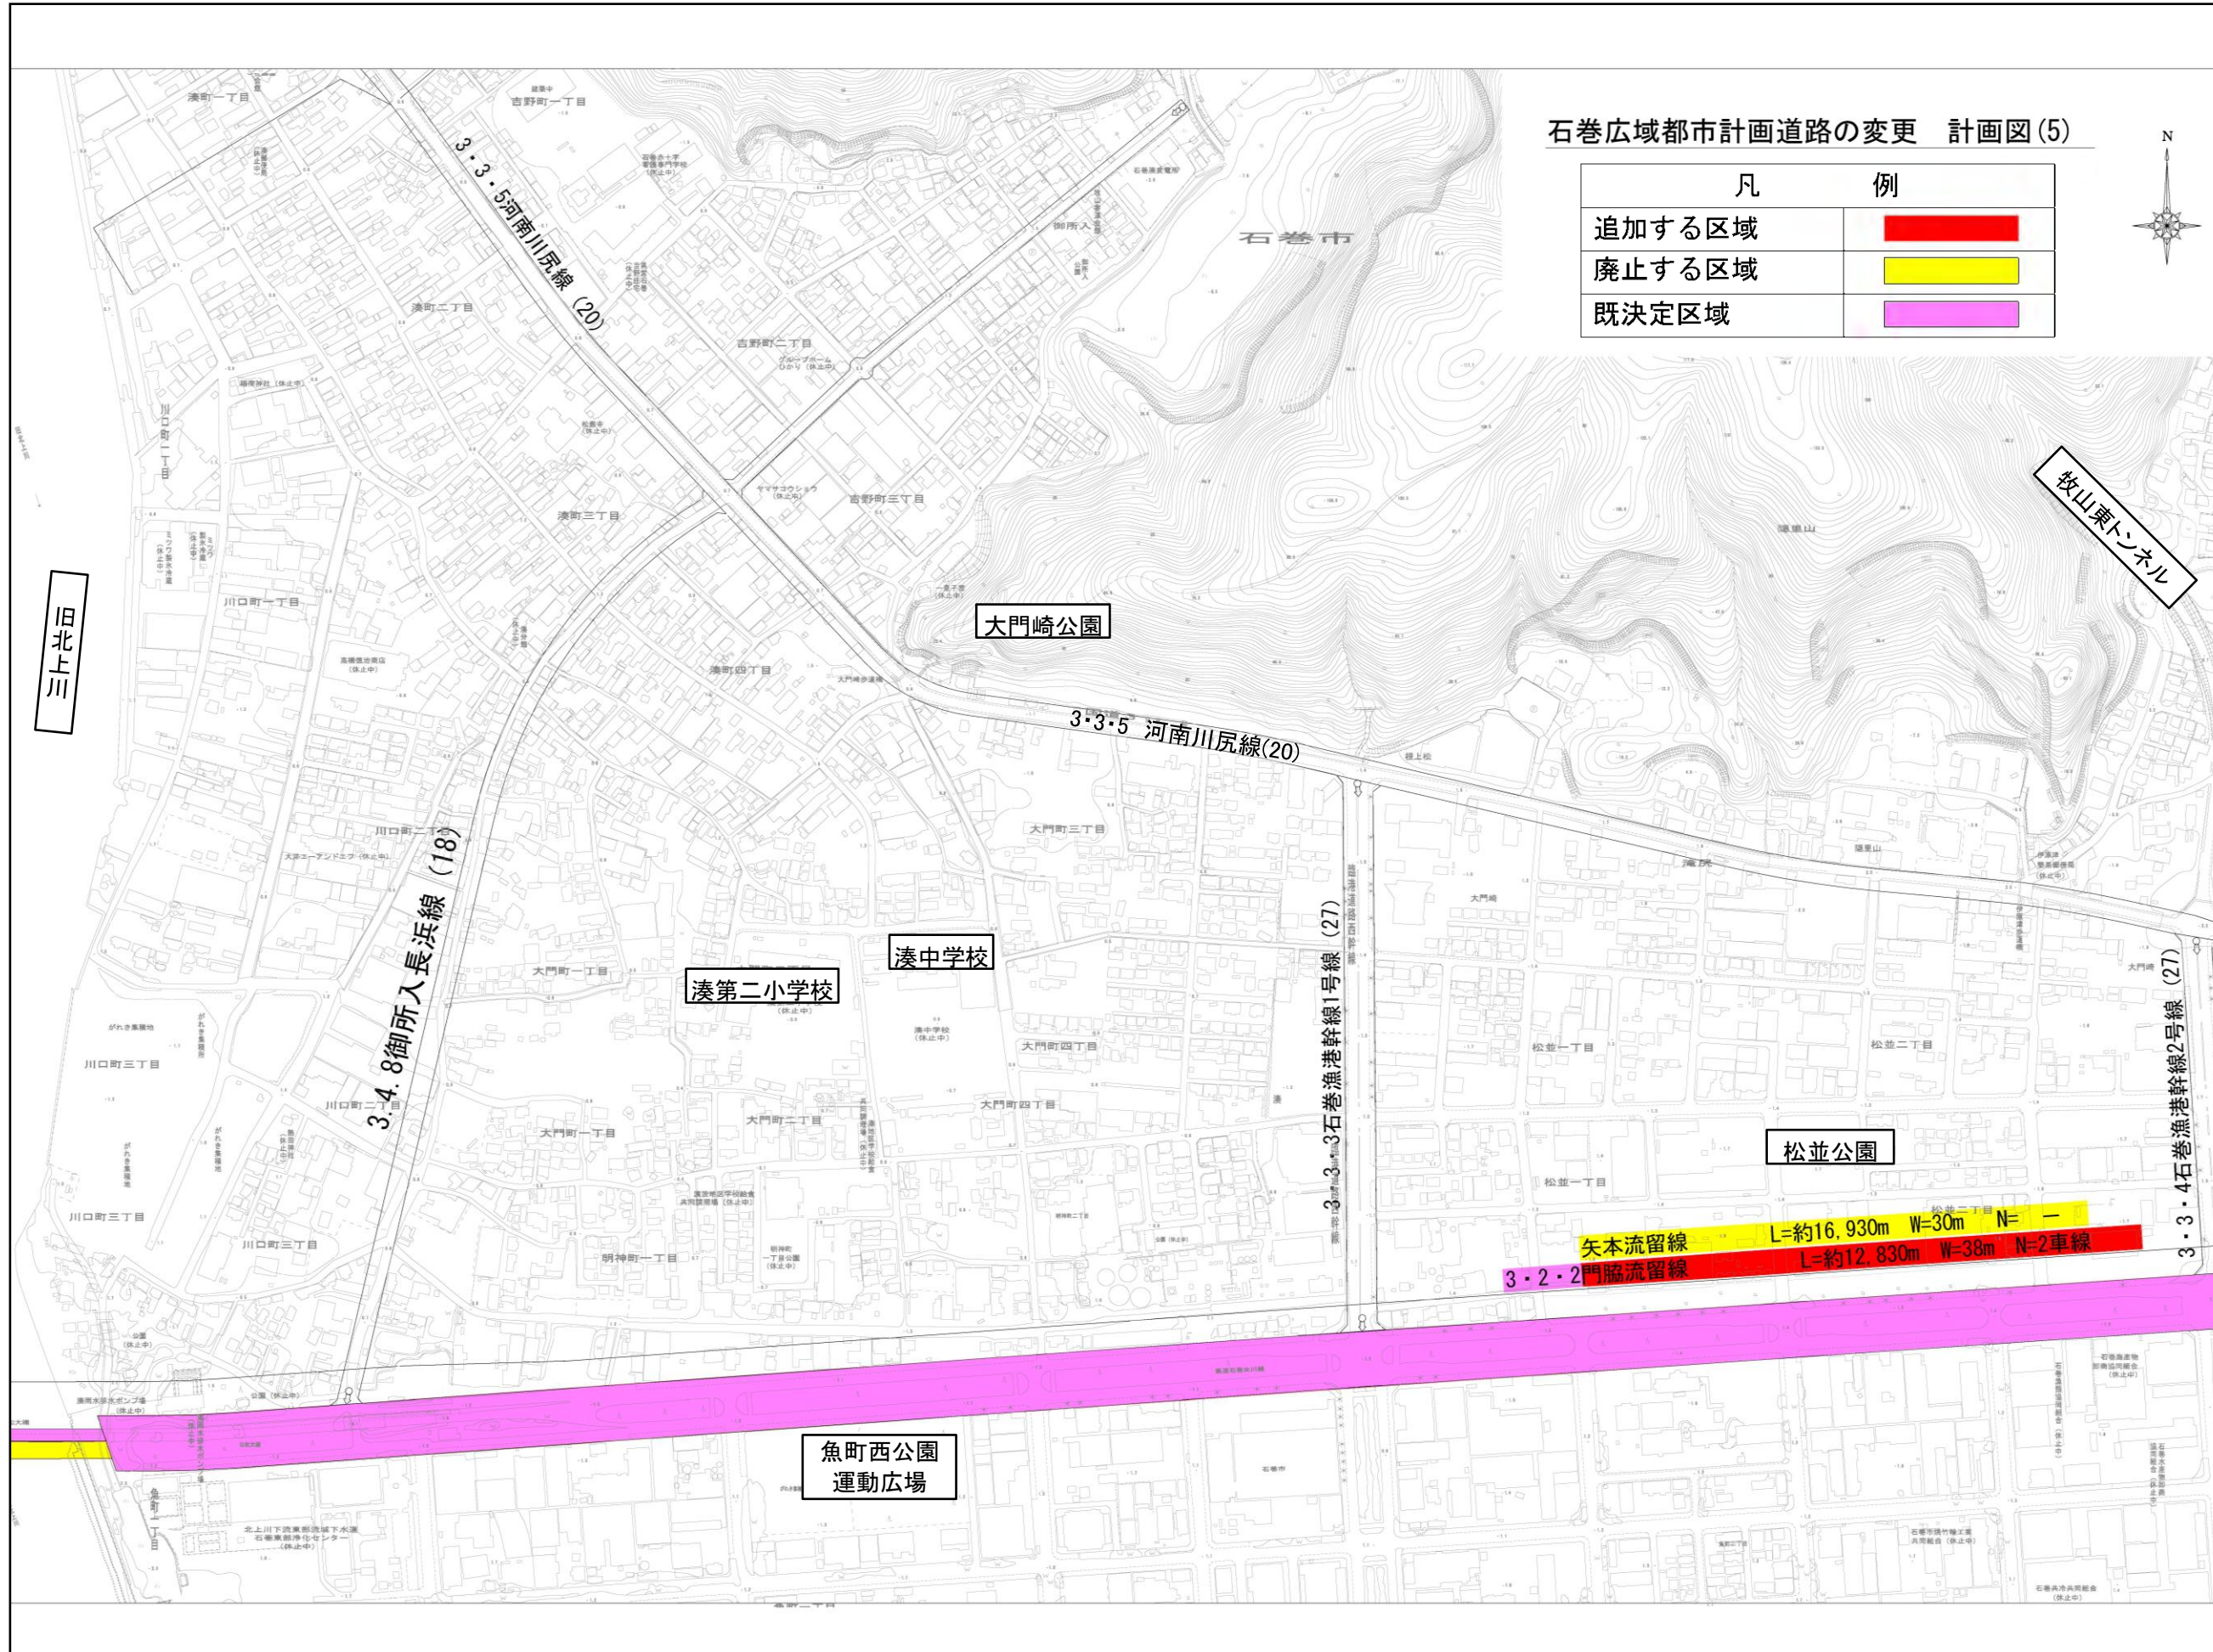

石巻広域都市計画道路の変更 計画図(5)

凡	例
追加する区域	<span style="background-color: red; width: 20px; height: 10px; display: inline-block;"></span>
廃止する区域	<span style="background-color: yellow; width: 20px; height: 10px; display: inline-block;"></span>
既決定区域	<span style="background-color: pink; width: 20px; height: 10px; display: inline-block;"></span>



石巻広域都市計画道路の変更(宮城県決定) 河南石巻工業港線、門脇流留線、  
 新橋双葉線、石巻駅本草園線、平面図(5/9)  
 門脇稲井線、南光門脇線