


石巻広域都市計画

区域区分の変更（宮城県決定）  
用途地域の変更（石巻市決定）

計画図（4/4）

番号	境界の説明
①'～②'	道路端（含まず）
②'～③'	見通し
③'～④'	道路端（含む）
④'～⑤'	見通し
⑤'～⑥'	道路端（含まず）
⑥'～⑦'	地番界
⑦'～⑧'	道路端（含まず）
⑧'～⑨'	見通し
⑨'～⑩'	道路端（含まず）
⑩'～⑪'	道路端（含まず）
⑪'～⑫'	道路端（含まず）
⑫'～⑬'	見通し
⑬'～⑭'	道路端（含まず）
⑭'～⑮'	見通し
⑮'～⑯'	水路端（含む）
⑯'～⑰'	見通し

石巻広域都市計画 区域区分の変更（宮城県決定）  
用途地域の変更（石巻市決定）  
須江地区

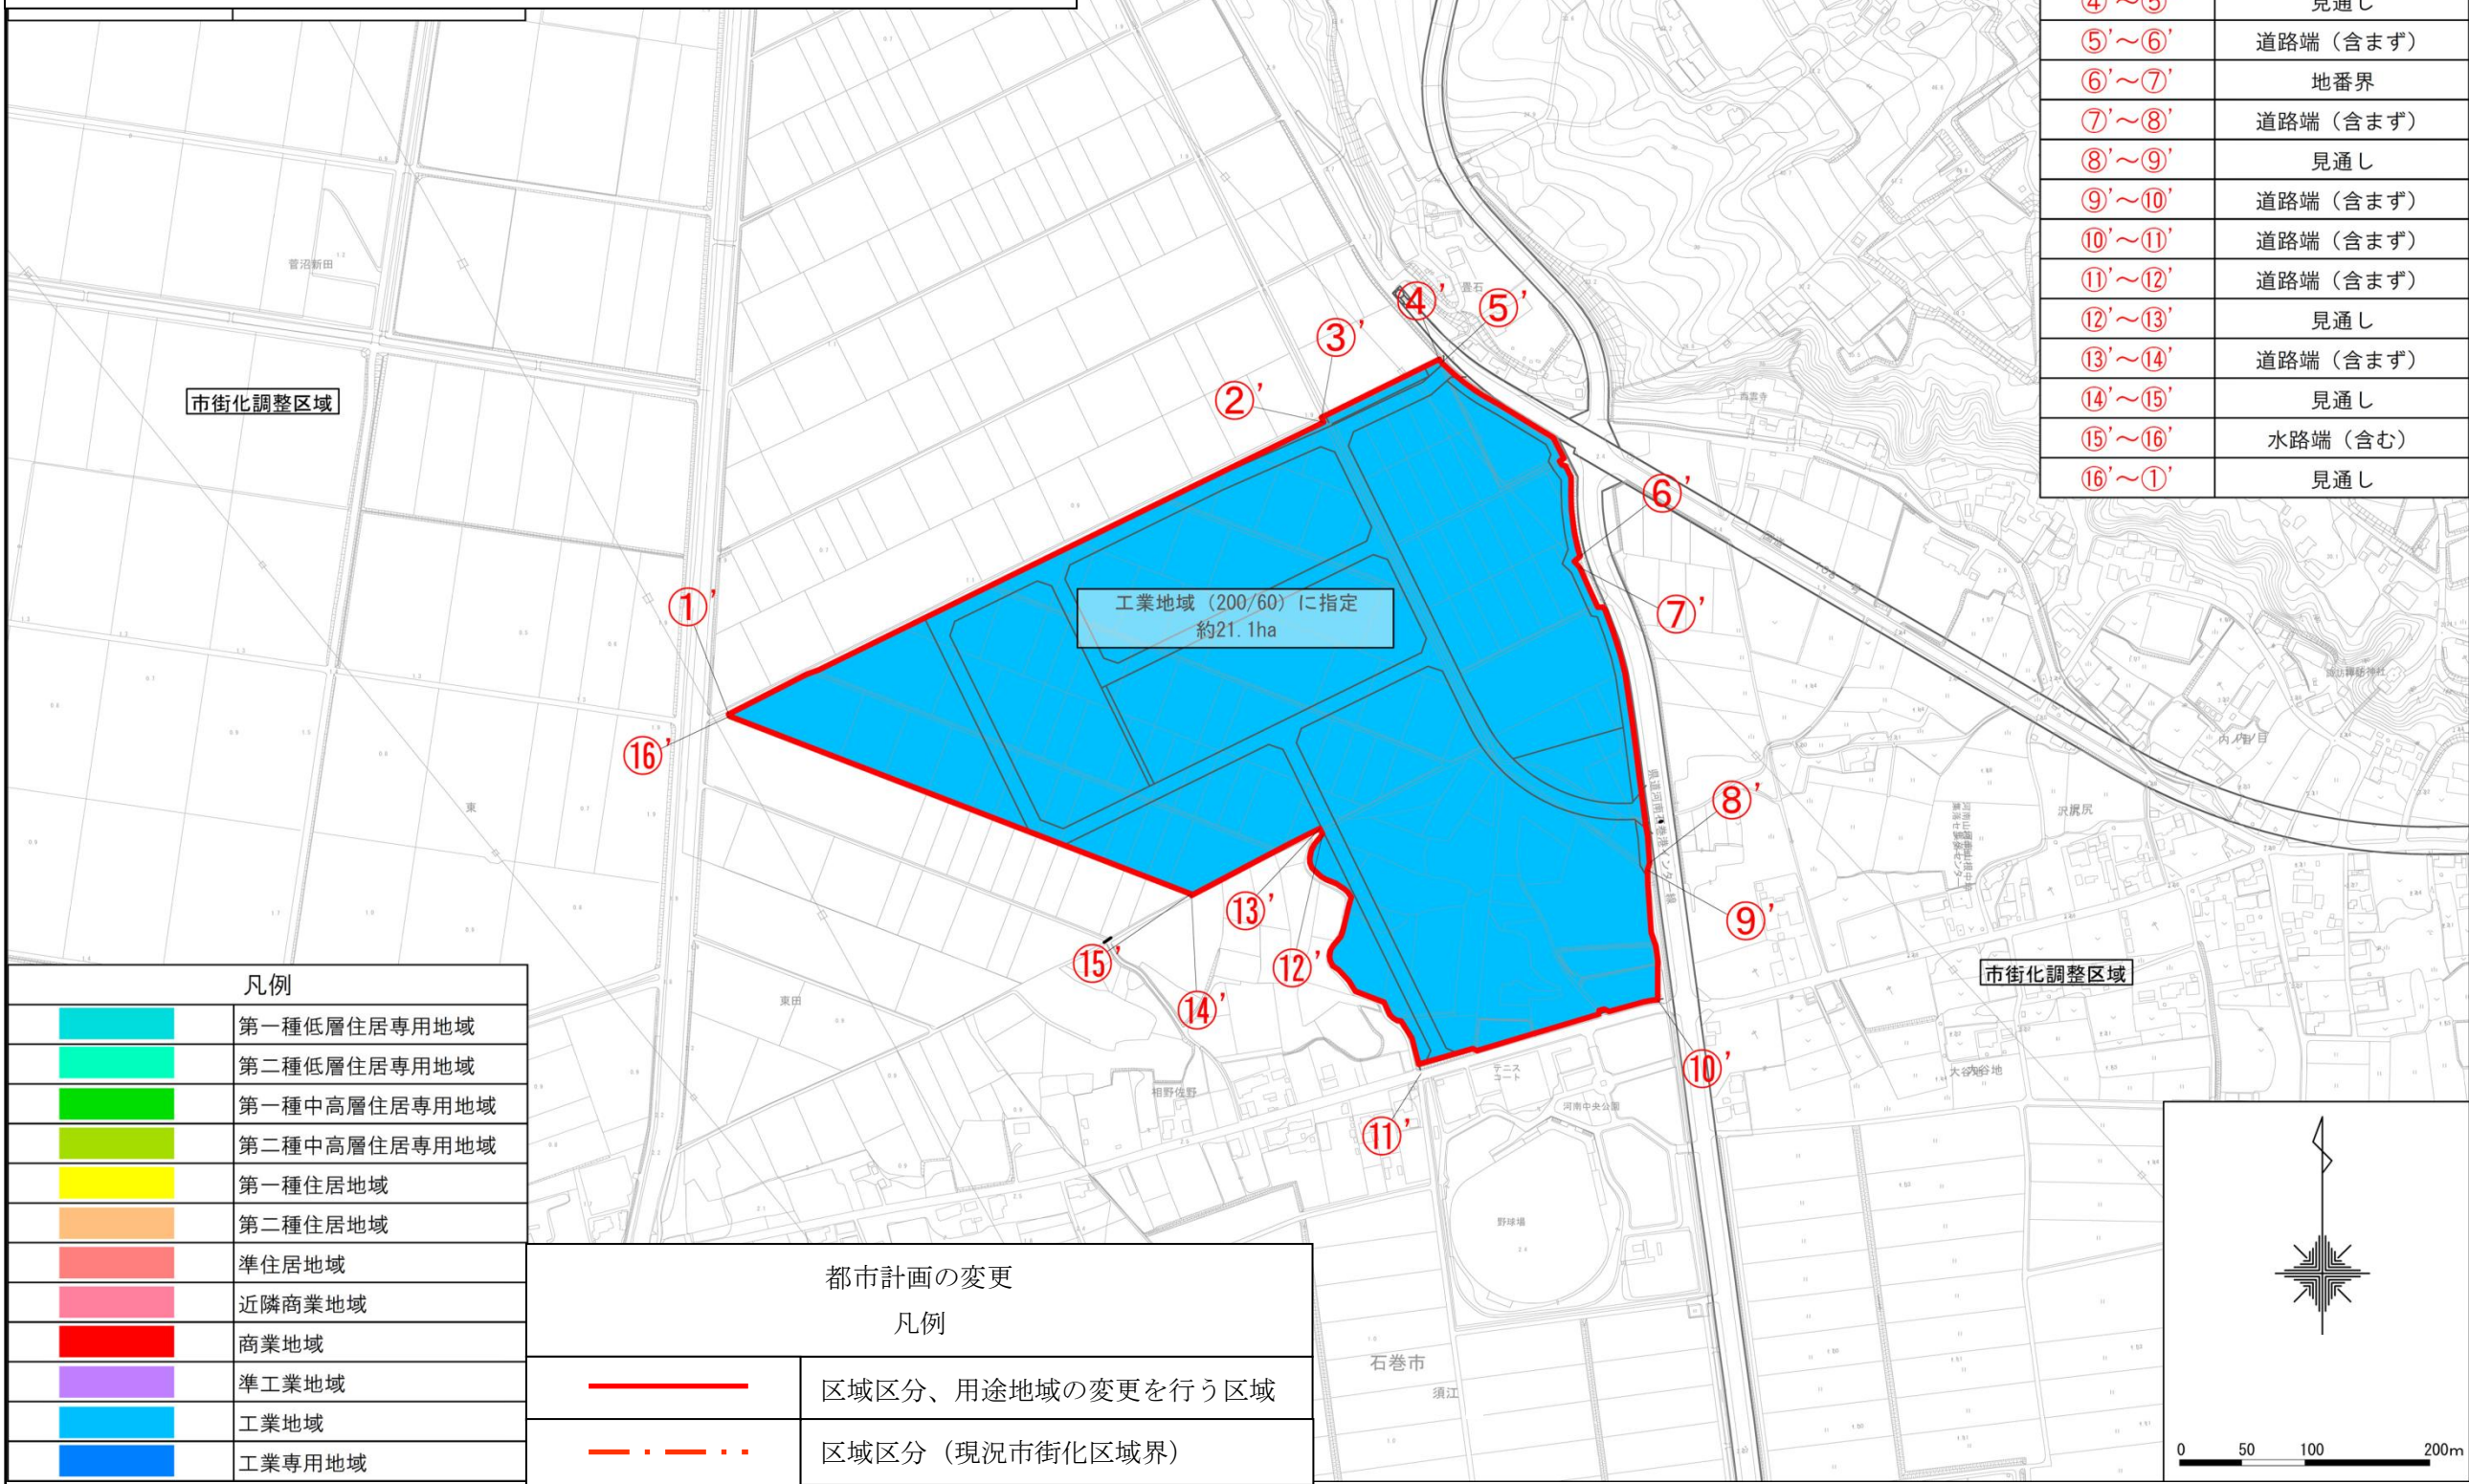

凡例	
	第一種低層住居専用地域
	第二種低層住居専用地域
	第一種中高層住居専用地域
	第二種中高層住居専用地域
	第一種住居地域
	第二種住居地域
	準住居地域
	近隣商業地域
	商業地域
	準工業地域
	工業地域
	工業専用地域

都市計画の変更 凡例	
	区域区分、用途地域の変更を行う区域
	区域区分（現況市街化区域界）