別図—10　（第11条関係）
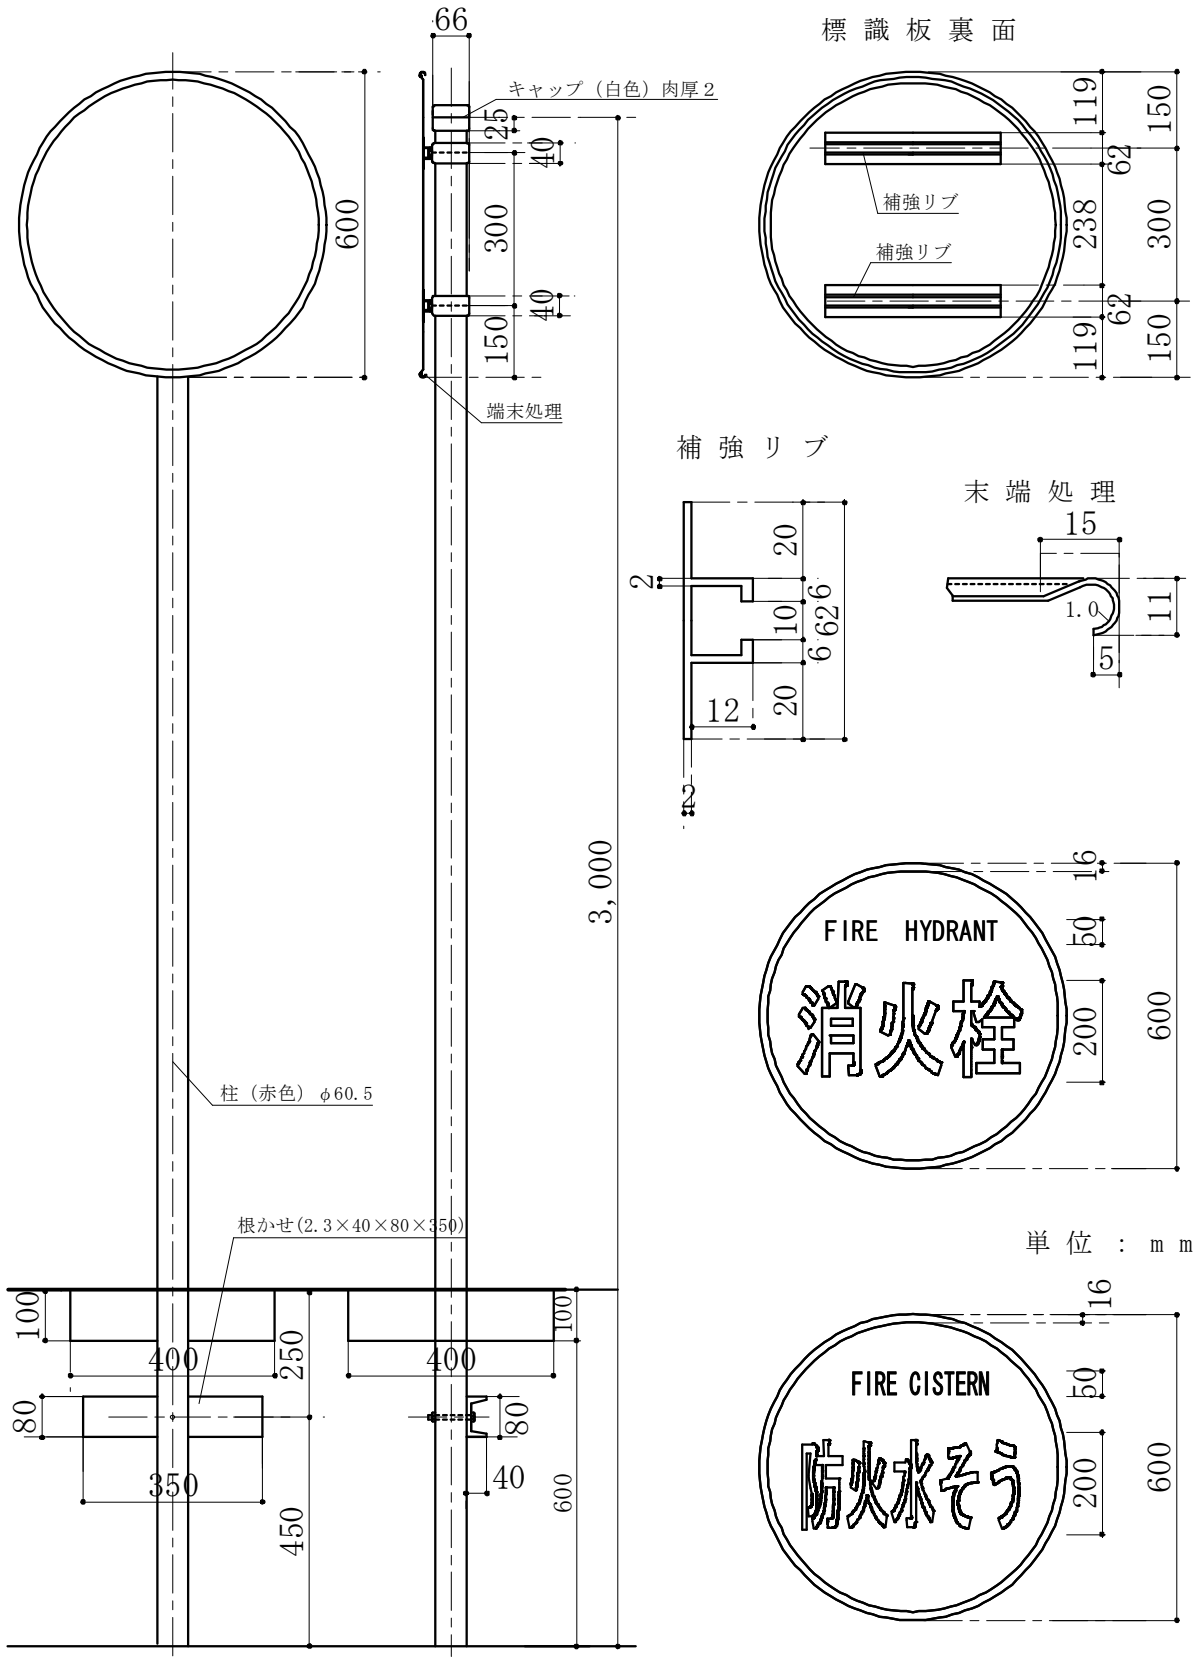
消防法第20条第2項に規定する消防水利標識（参考図）