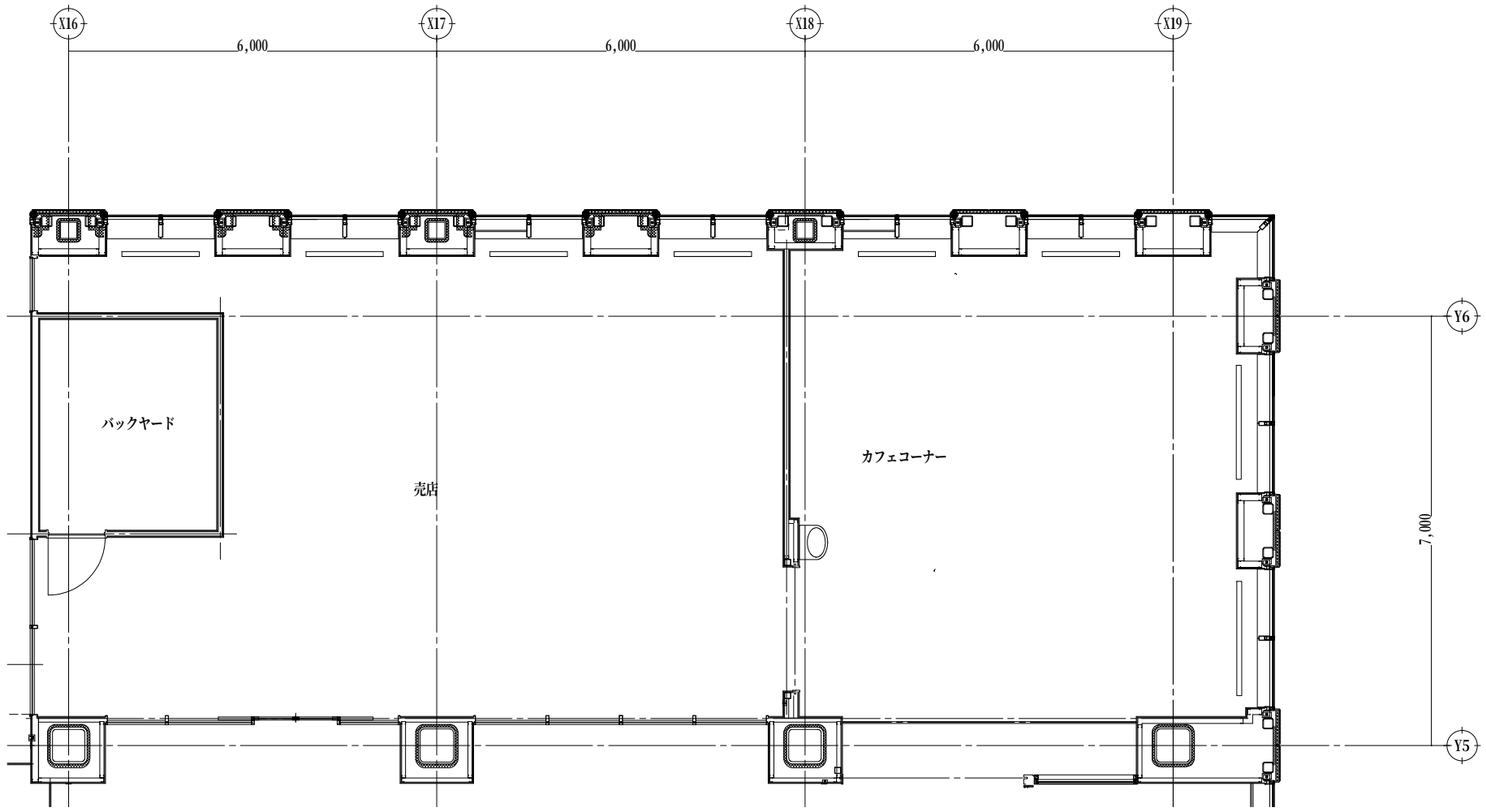

	石巻市病院局事務部病院管理課					工事名	石巻市立病院建設工事	図面番号
	課長	補佐	リーダー	担当	設計者	図面名	2階　売店　平面詳細図	縮尺 S=1/100	5
						設計年月日	平成２７年　月　日	市立病院	