


床伏図 S=1/100

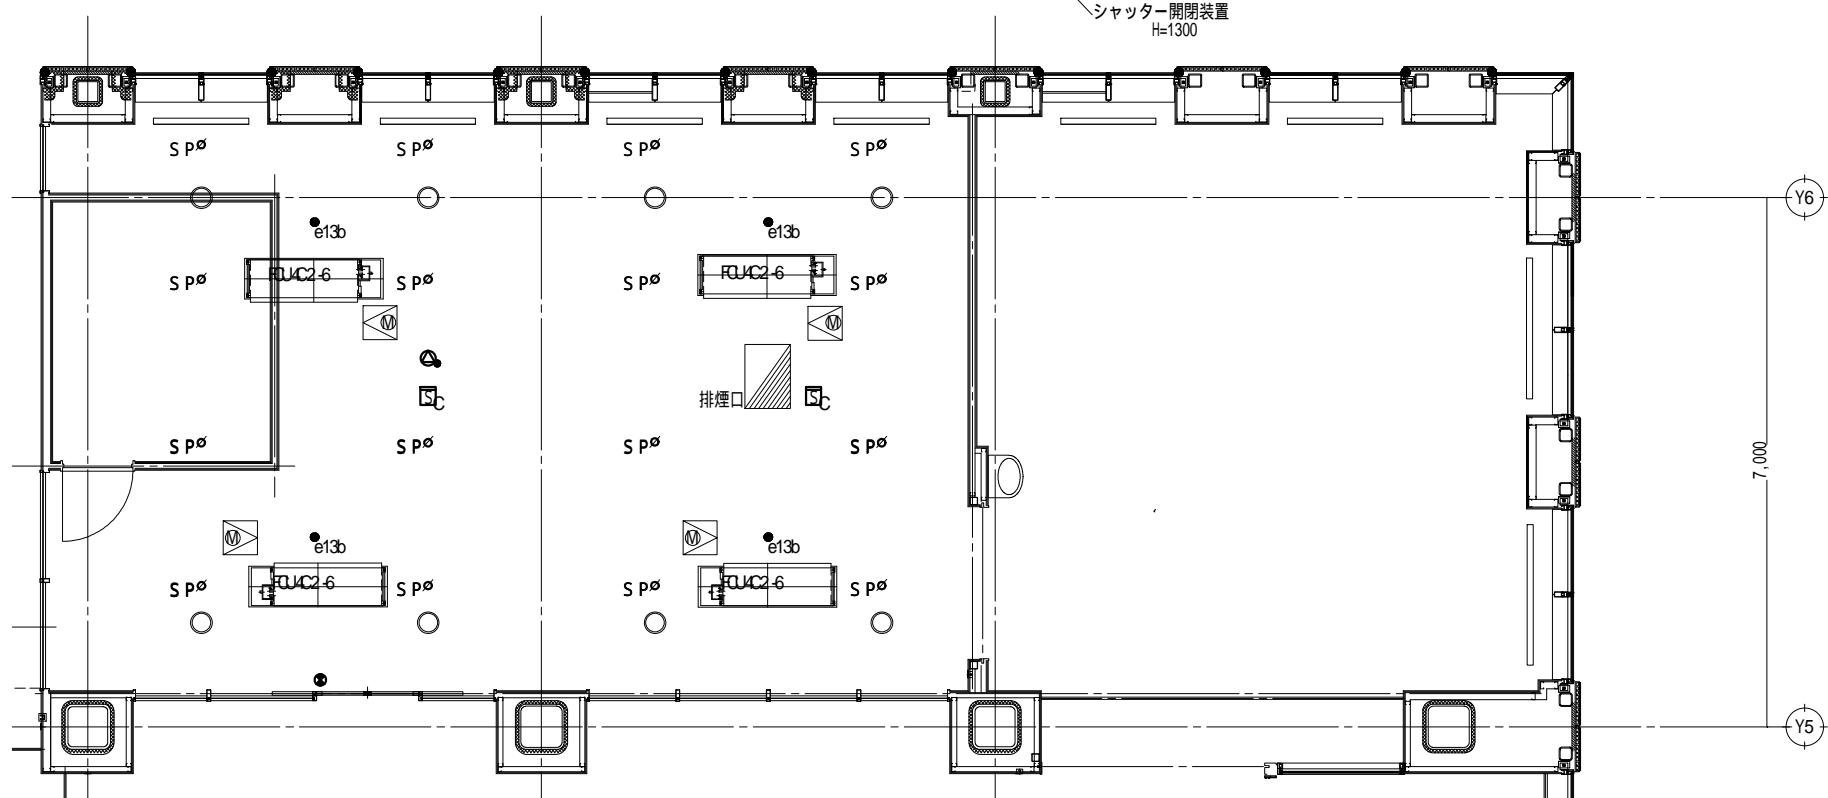

天井伏図 S=1/100

|            |                |    |      |    |     |       |                |      |         |      |
|------------|----------------|----|------|----|-----|-------|----------------|------|---------|------|
| 石巻市立病院建設工事 | 石巻市病院局事務部病院管理課 |    |      |    |     | 工事名   | 石巻市立病院建設工事     |      |         | 図面番号 |
|            | 課長             | 補佐 | リーダー | 担当 | 設計者 | 図面名   | 2階 売店 床伏図・天井伏図 | 縮尺   | S=1/100 | 6    |
|            |                |    |      |    |     | 設計年月日 | 平成27年 月 日      | 市立病院 |         |      |