



平面図

S=1/500

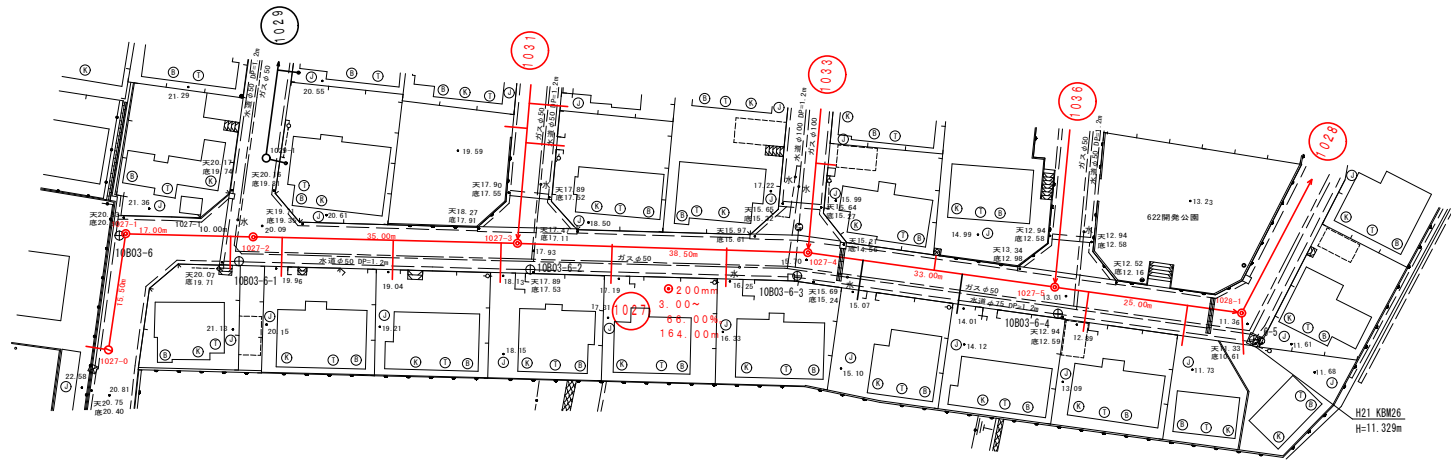



横断図

S=1/100

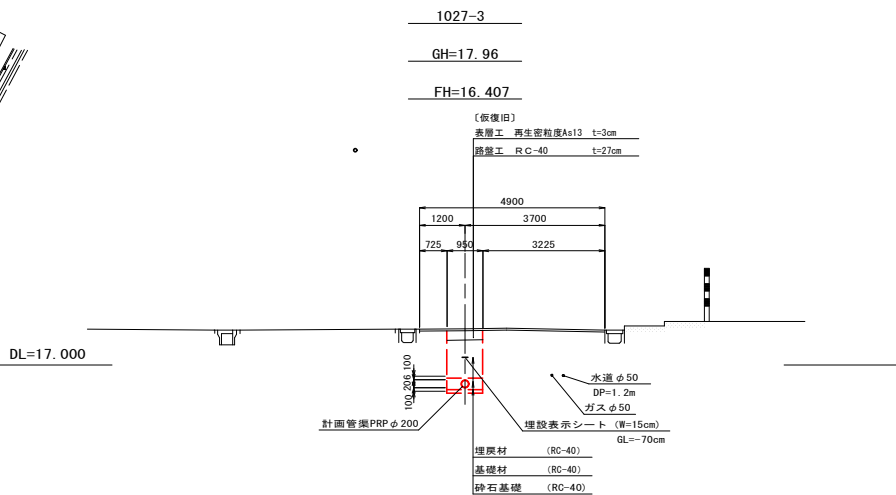

縦断図

V=1/100  
H=1/500

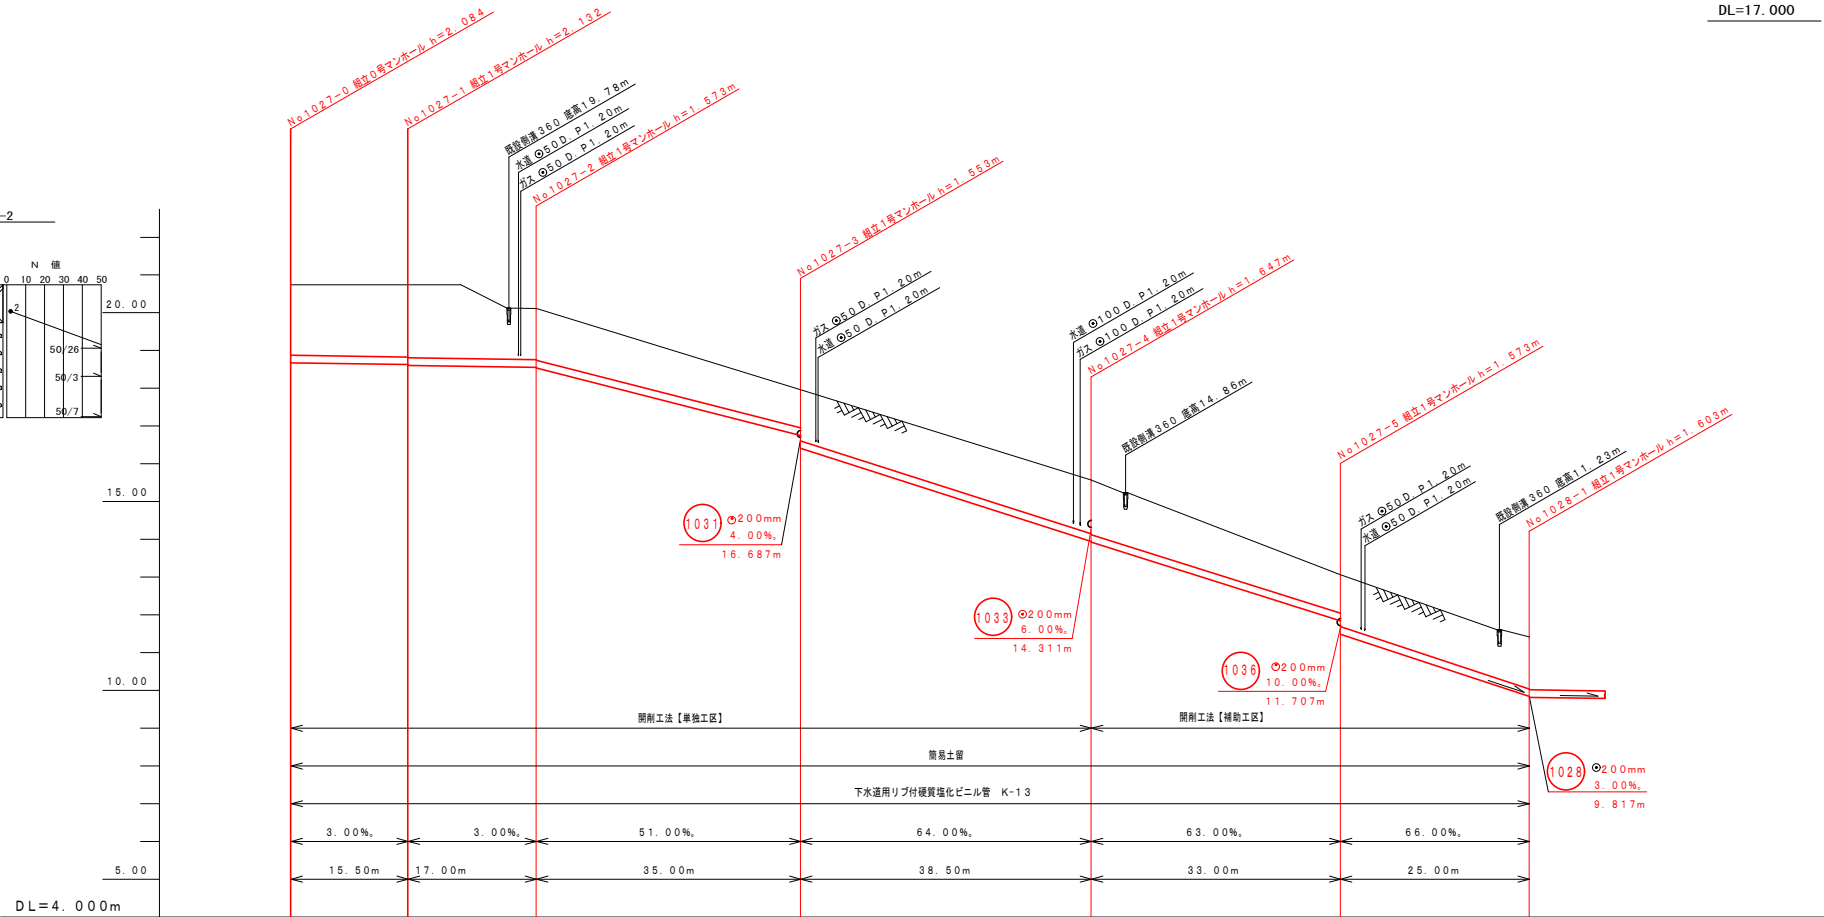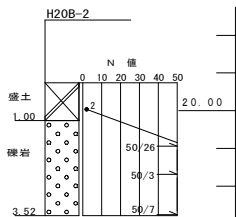


凡 例

— — — — —	NTT
— — — — —	工業用水管
— — — — —	ガス管
— — — — —	水道管
⊕	小室マンホール (コンクリート)
⊖	0号マンホール
⊙	1号マンホール
○	2号マンホール

(K)	台	所	
(B)	風	呂	
(T)	ト	イ	レ

位置図

S=1:10,000

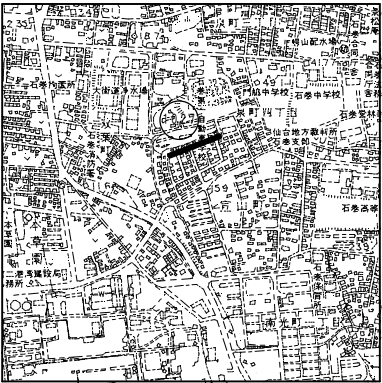

路 線 番 号


1027

令和7年度 石巻市公共下水道事業

箇 所		石巻市泉町四丁目 地内					
工事名		西流下3号門脇1号準幹線築造工事					
図 名		平面図・縦断図・横断図					
縮 尺		図 示		位 置			
設計者		提 出 者		補 佐		課 長	
宮 城 県 石 巻 市				図 番		1 / 9	


平面図

S=1/500

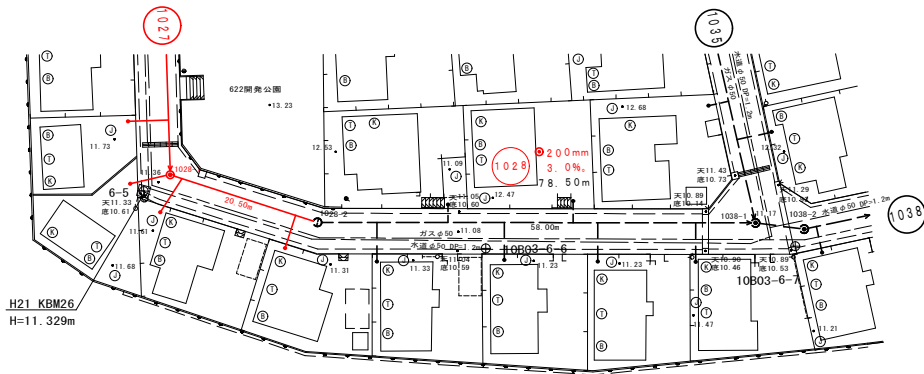

横断図



S=1/100

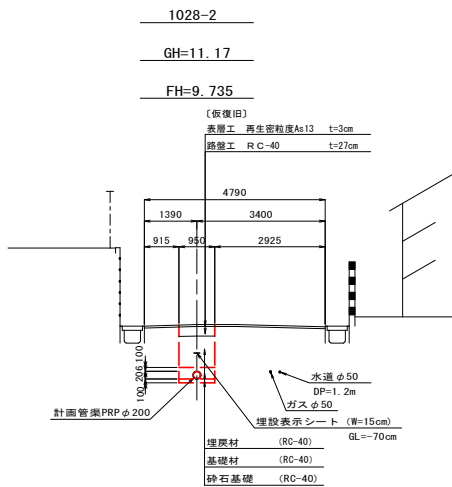

縦断図

V=1/100

H=1/500

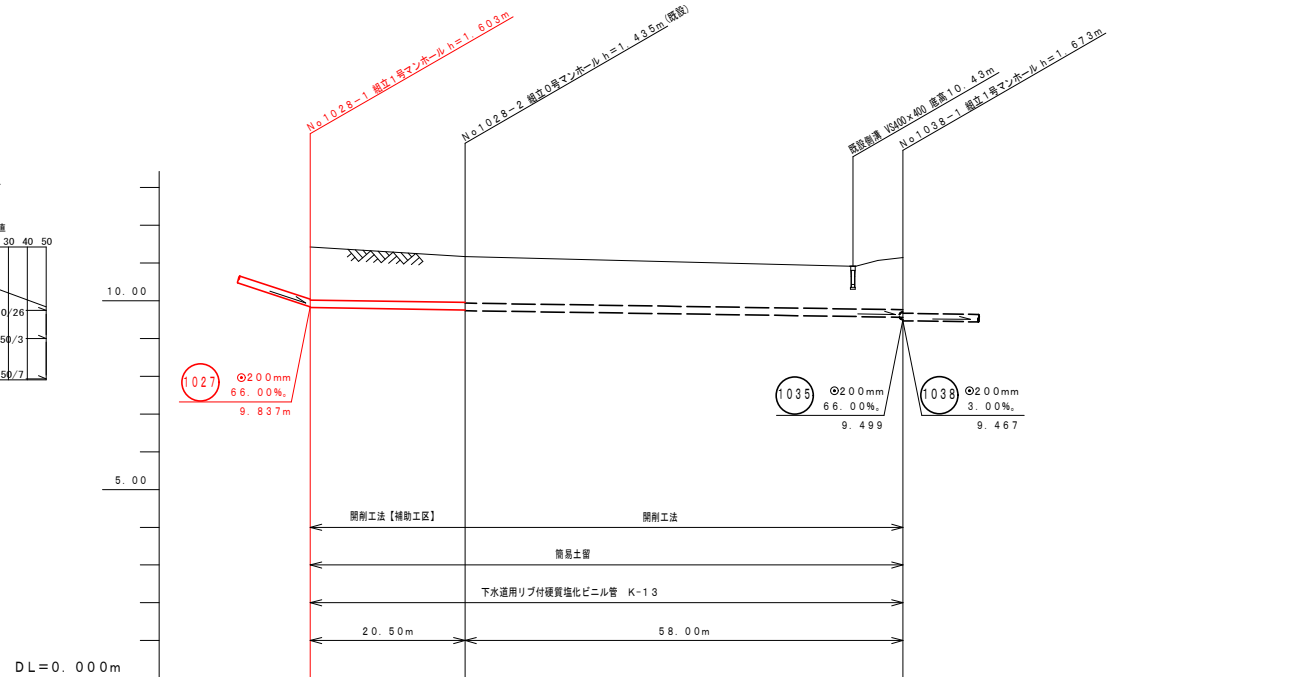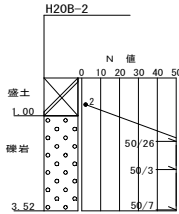

地盤高	11.42	11.17	11.14
土被り	1.40	1.21 1.23	1.38
管底高	9.817	9.755 9.729	9.561
掘削深	1.706	1.518 1.538	1.582
追加距離	0.00	20.50	78.50
単距離	0.00	20.50	58.00
測点	1028-1	1028-2	1038-1


凡例

— — — — —	NTT
— — — — —	工業用水管
— — — — —	ガス管
— — — — —	水道管
⊕	小室マンホール（コンクリート）
⊖	0号マンホール
⊙	1号マンホール
○	2号マンホール

(K)	台	所	
(B)	風	呂	
(T)	ト	イ	レ

位置図

S=1:10,000

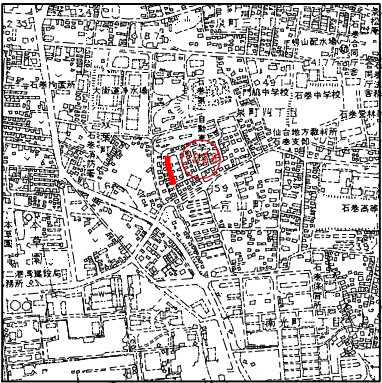

路線番号


1028

平成7年度 石巻市公共下水道事業

箇所	石巻市泉町四丁目 地内		
工事名	西流下3号門脇1号幹線築造工事		
図名	平面図・縦断図・横断図		
縮尺	図示	位置	
設計者	建築	補佐	課長
宮城県石巻市	図番	2/9	


平面図

S=1/500

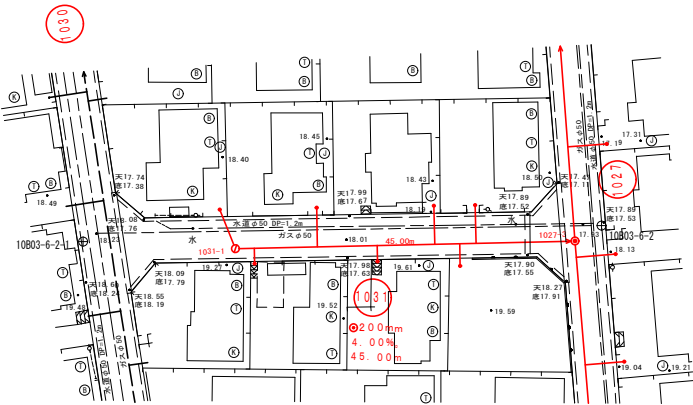

横断図


S=1/100

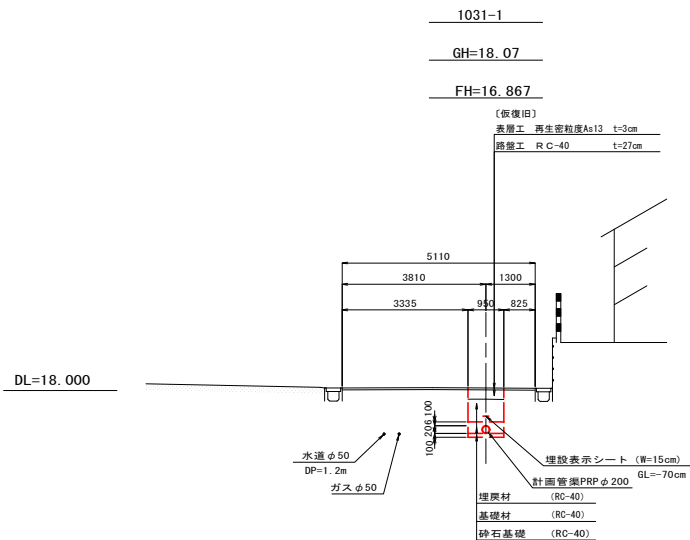

縦断図

V=1/100

H=1/500

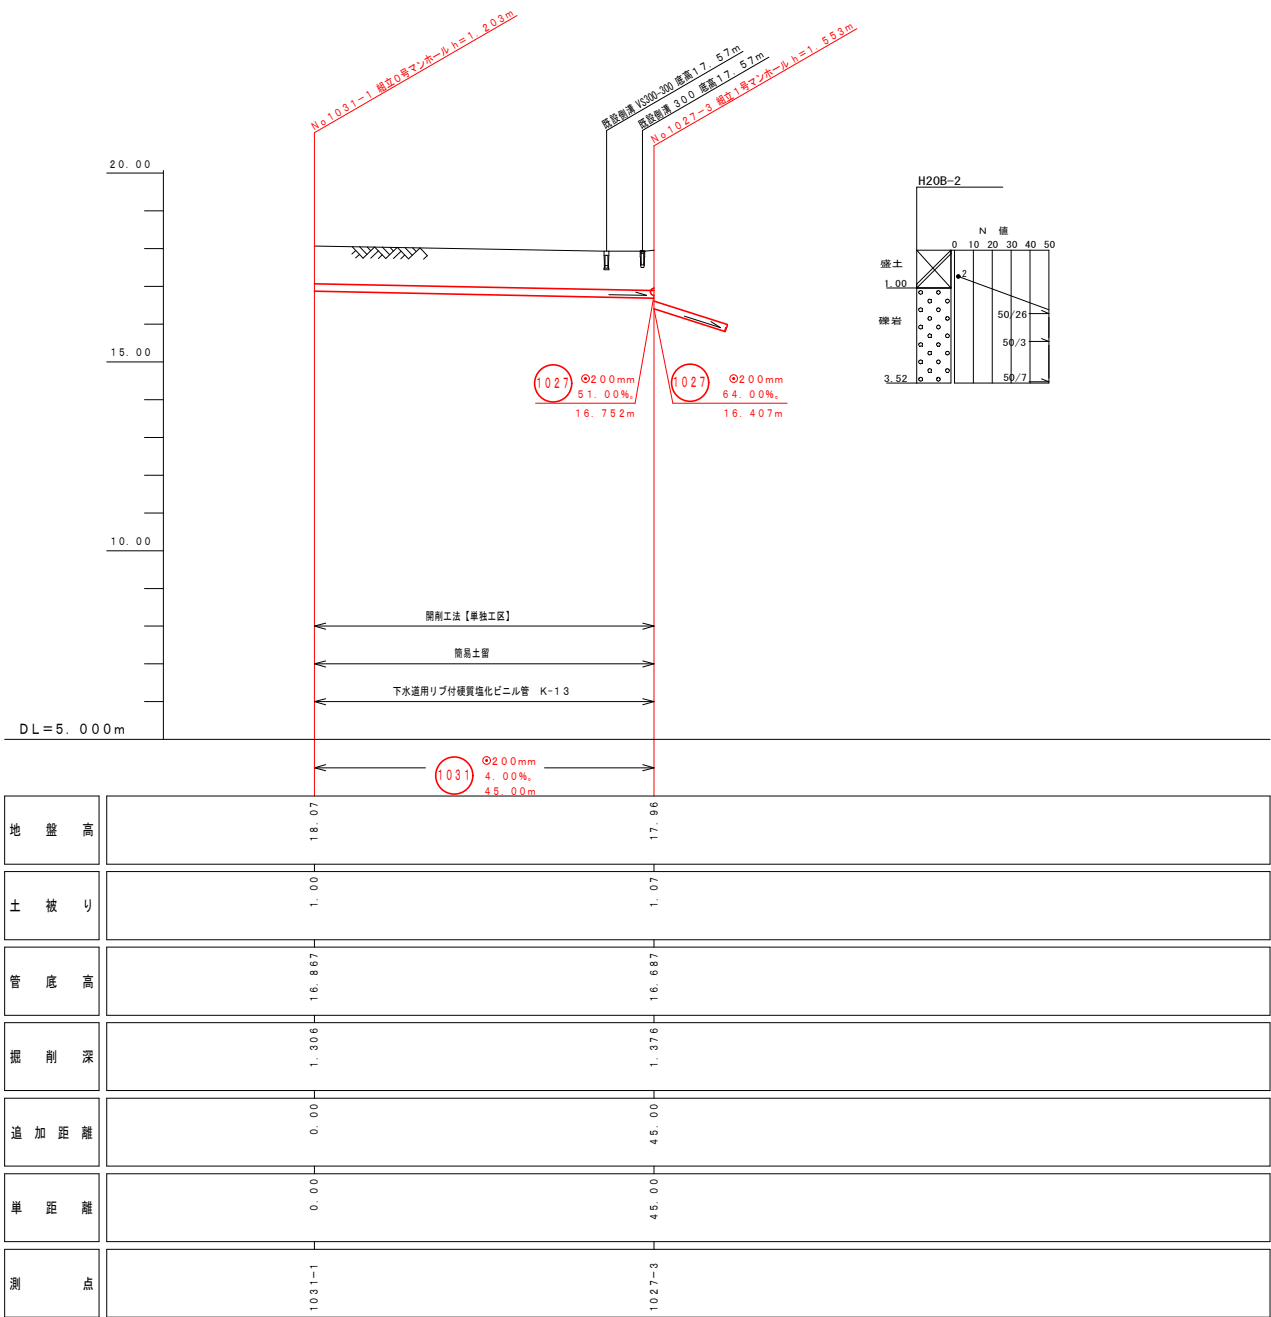


凡例

— — — — —	NTT
— — — — —	工業用水管
— — — — —	ガス管
— — — — —	水道管
⊕	小室マンホール (コンクリート)
⊖	0号マンホール
⊙	1号マンホール
○	2号マンホール

(K)	台	所	
(B)	風	呂	
(T)	ト	イ	レ

位置図

S=1:10,000

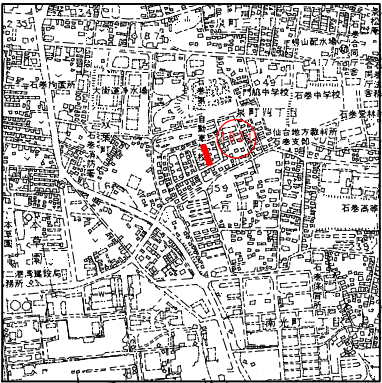




路線番号

1031

令和7年度 石巻市公共下水道事業


箇 所		石巻市泉町四丁目 地内					
工事名		西流下3号門脇1号準幹線築造工事					
図 名		平面図・縦断図・横断図					
縮 尺		図 示			位 置		
設計者		建 設	設 長		補 佐		課 長
宮 城 県 石 巻 市					図 番		3 / 9

S=1/500

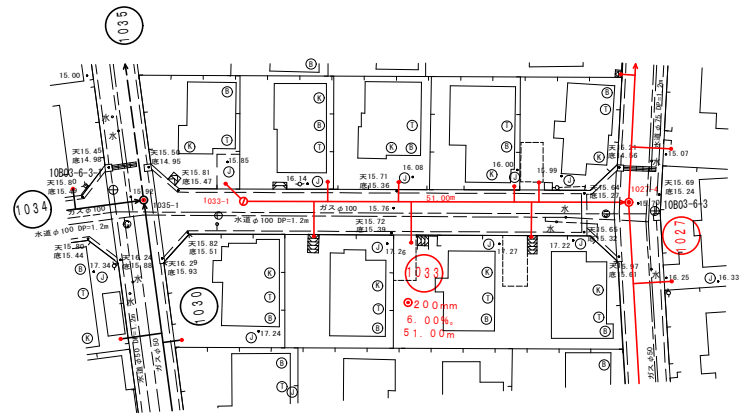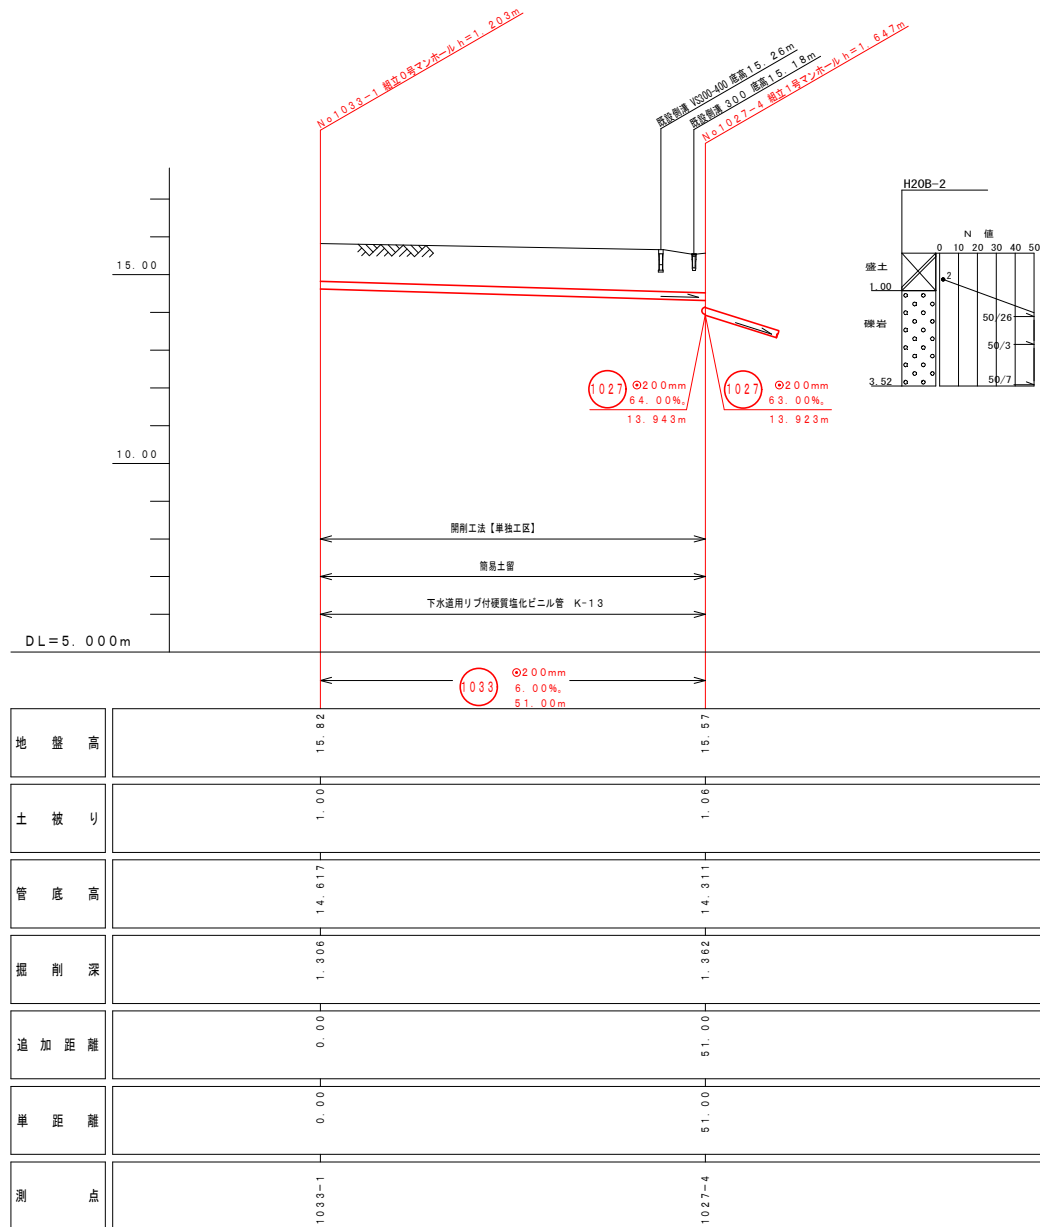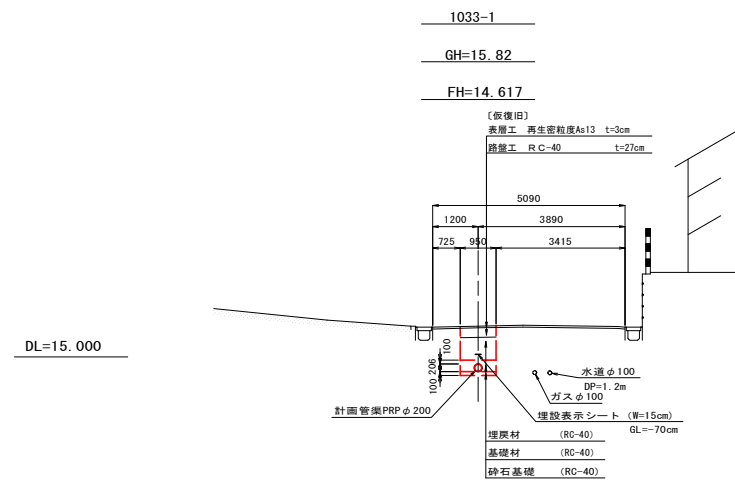
$$V=1/100$$
$$H=1/500$$
 $S=1/100$ 

Ⓚ	台	所	— — — — —	NTT
ⓑ	風	呂	— — — — —	工業用排水管
ⓒ	トイ	レ	— — — — —	ガス管
			— — — — —	水道管
			⊕	♂マンホール（コンクリート）
			⊖	0号マンホール
			⊙	1号マンホール
			○	2号マンホール

S=1 : 10,000

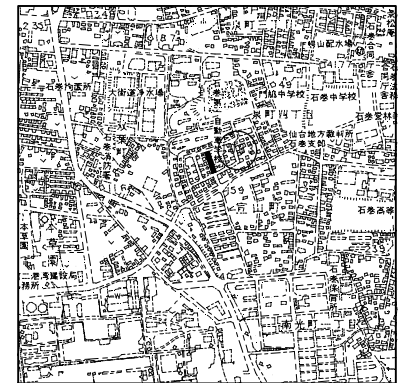


路 線 番 号
(1033)

令和7年度 石巻市公共下水道事業									
箇所		石巻市泉町四丁目 地内							
工事名		西流下3号門脇1号準幹線築造工事							
図名		平面図・縦断図・横断図							
縮尺		図示		位置					
設計者		建築	設長		補佐		課長		
宮城県石巻市					図番		4/9		


平面図

S=1/500

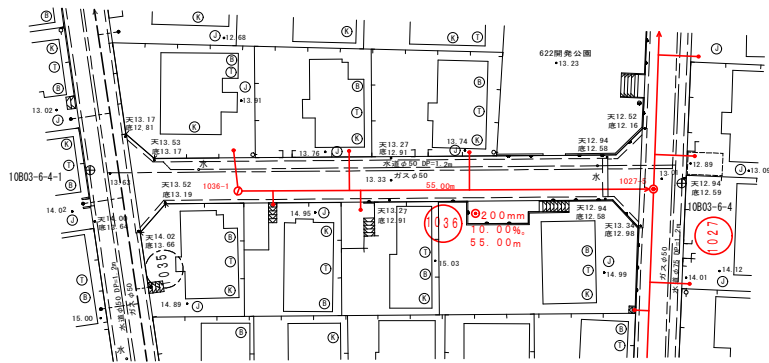


横断図

S=1/100

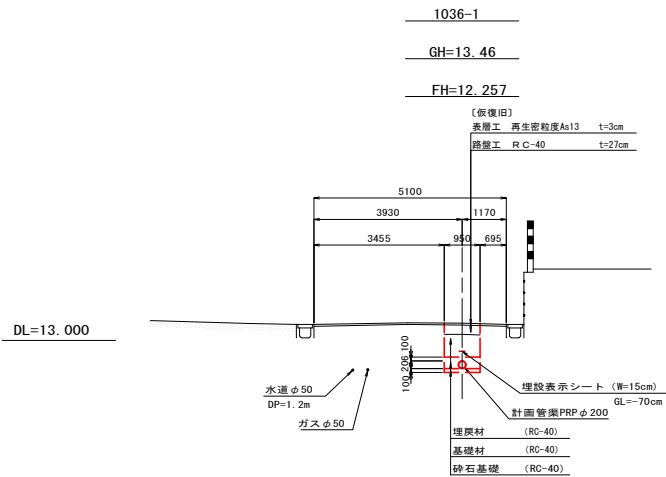

縦断図

V=1/100  
H=1/500

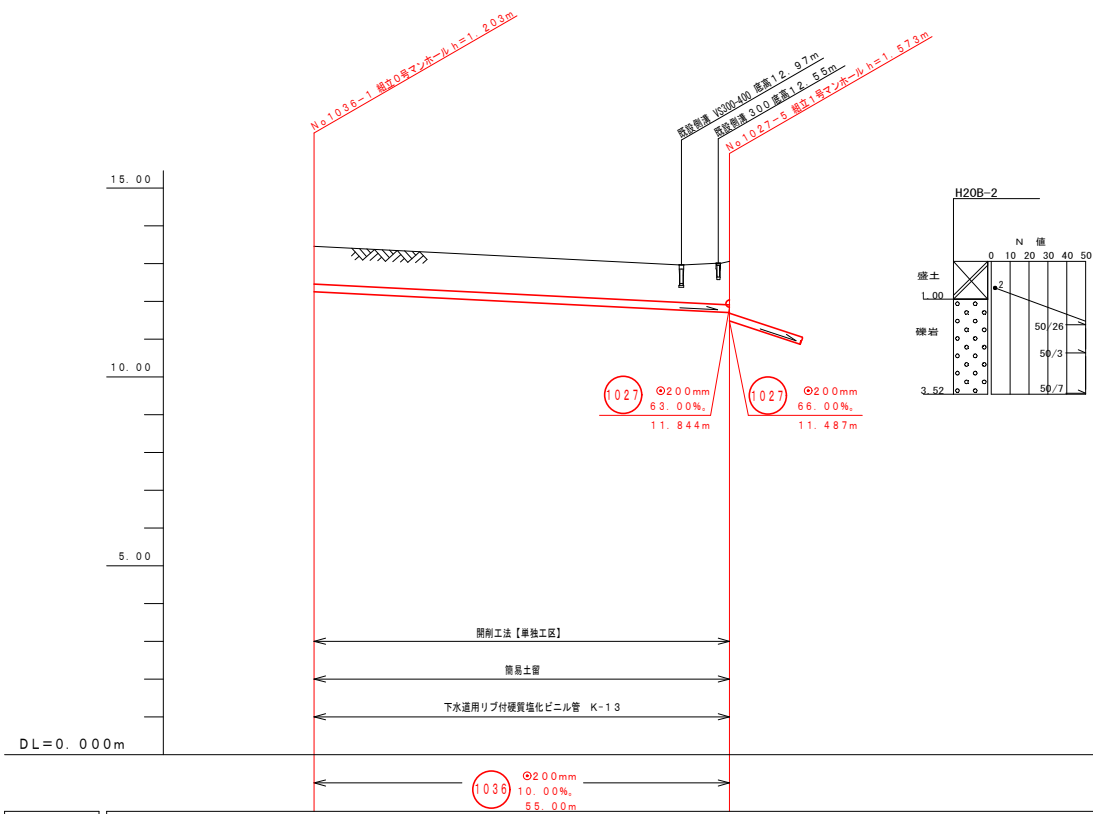


凡 例

— — — — —	NTT
— — — — —	工業用水管
— — — — —	ガス管
— — — — —	水道管
⊕	小室マンホール (コンクリート)
⊖	0号マンホール
⊙	1号マンホール
○	2号マンホール

(K)	台	所	
(B)	風	呂	
(T)	ト	イ	レ

位置図

S=1:10,000

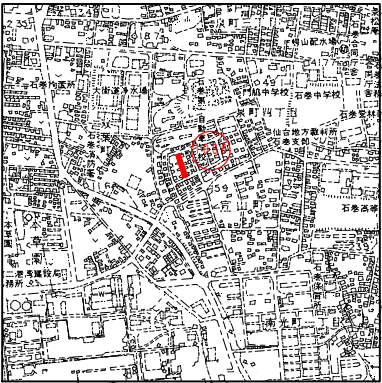

路 線 番 号

1036

地 盤 高	13.46	13.06
土 被 り	1.00	1.15
管 底 高	12.257	11.707
掘 削 深	1.306	1.456
追 加 距 離	0.00	55.00
単 距 離	0.00	55.00
測 点	1036-1	1027-5


平成7年度 石巻市公共下水道事業

箇 所		石巻市泉町四丁目 地内			
工事名		西流下3号門脇1号準幹線築造工事			
図 名		平面図・縦断図・横断図			
縮 尺		図 示		位 置	
設計者	建 設 長	補 佐		課 長	
宮 城 県 石 巻 市		図 番		5 / 9	


$$S = 1/20$$

## 組立1号マンホール

B — B 断面

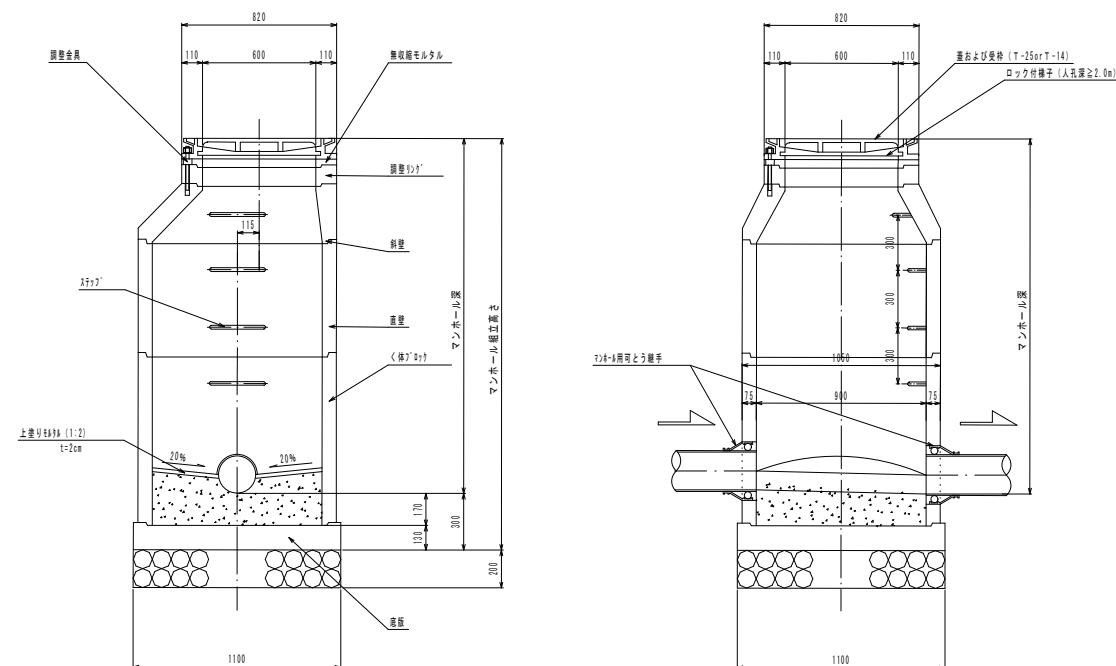

組立1号平面図

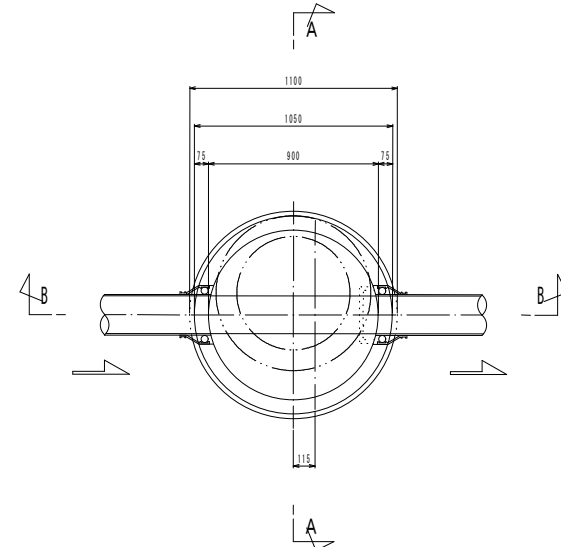


【参考図】

令和7年度 石巻市公共下水道事業				
箇所	石巻市泉町四丁目 地内			
工事名	西流下3号門脇1号準幹線築造工事			
図名	組立マンホール構造図 (0号,1号)			
縮尺	S=1:20	位置		
設計者	建設係長	補佐	課長	
宮城県石巻市			図番	6/9

取付管及び汚水柵標準構造図


ますおよび取付管標準布設図

平面图

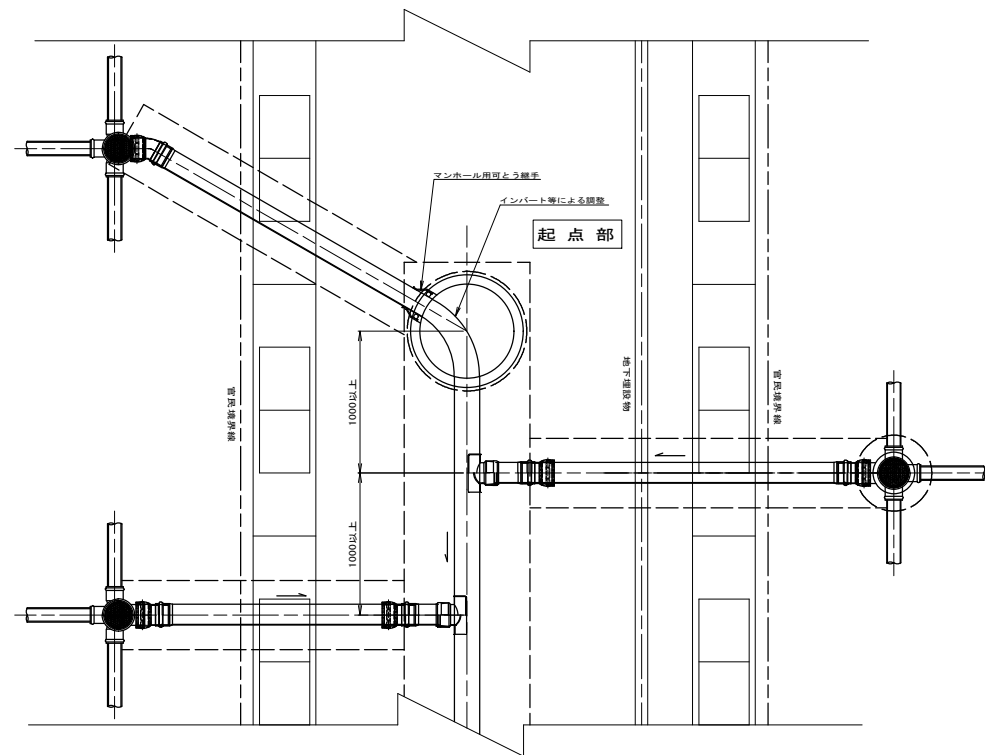

ますおよび取付管標準布設図

## 断 面 图

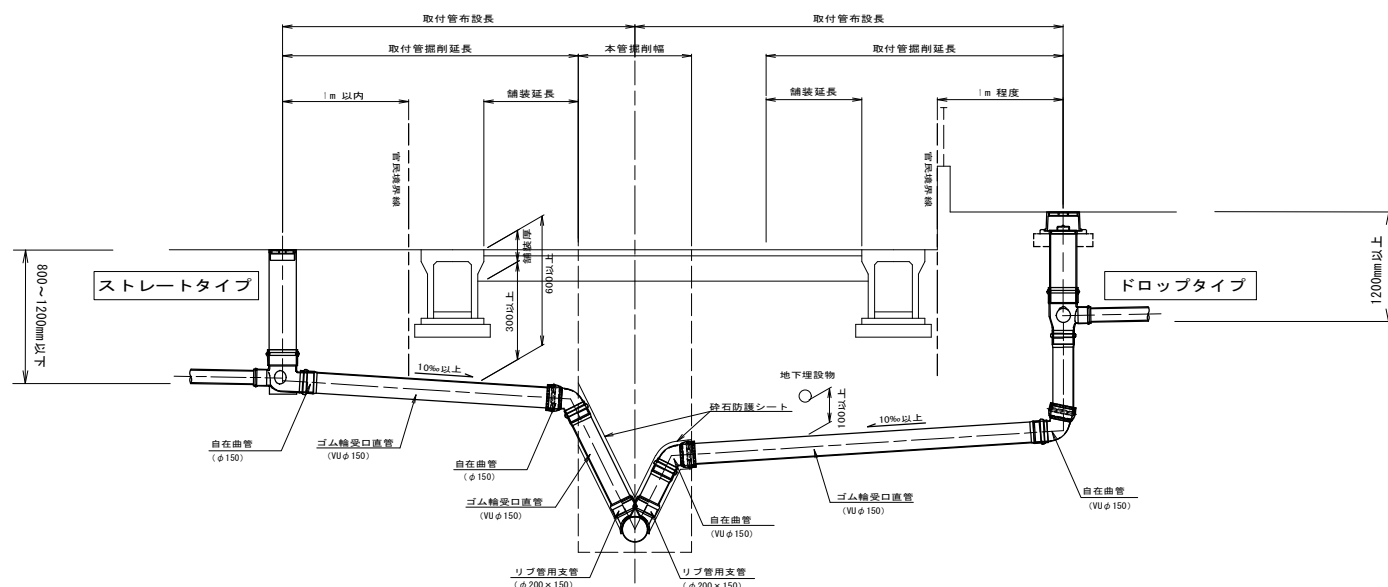


まず標準設置図

---


---

S = 1 / 10


ストレートタイプ  
200-150-100

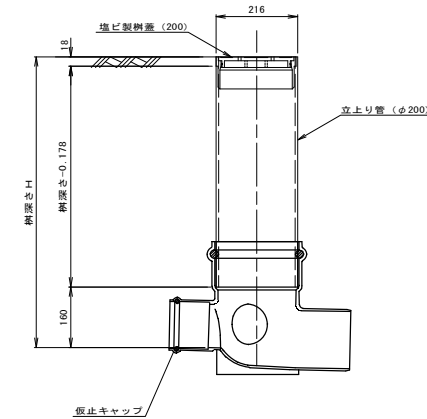


ドロップタイプ  
200-150-100

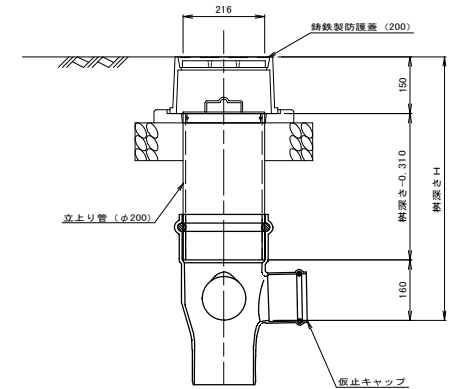



樹脂製ます蓋

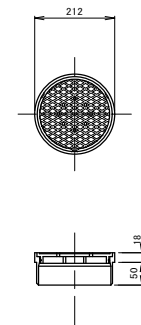


鑄鐵製防護蓋 (T-8)

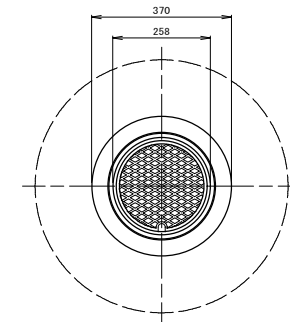

内 蓋

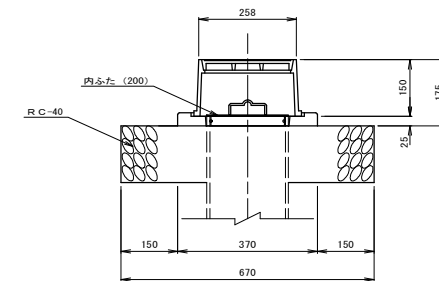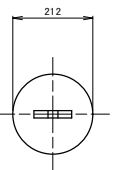

取付管標準図（マンホール部）

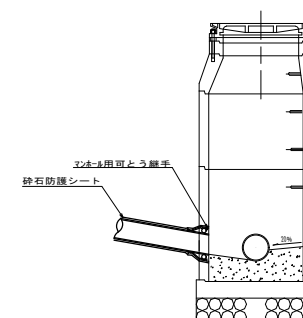


**【参考図】**

令和7年度 石巻市公共下水道事業									
箇 所		石巻市泉町四丁目 地内							
工事名		西流下3号門脇1号幹線築造工事							
図 名		取付管及び汚水樹標準構造図							
縮 尺		1 : 3 0			位 置				
設計者		建 設 長		補 佐		課 長			
宮 城 県 石 巻 市					図 番		7 / 9		

土工標準図

S = 1 : 2 0


本 管 部

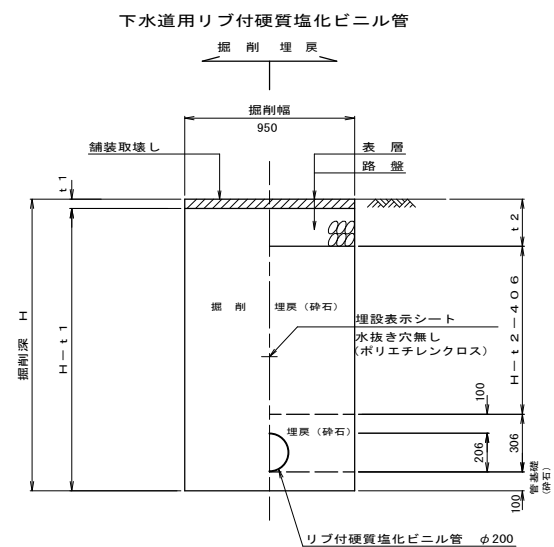

取 付 管 部


素 堀

(H ≤ 1.5m)

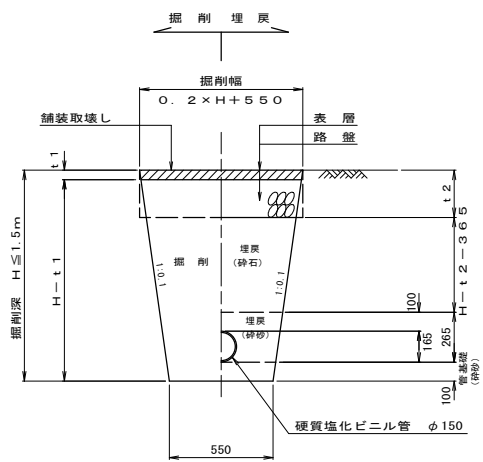

土留工

(H ≥ 1.5m)

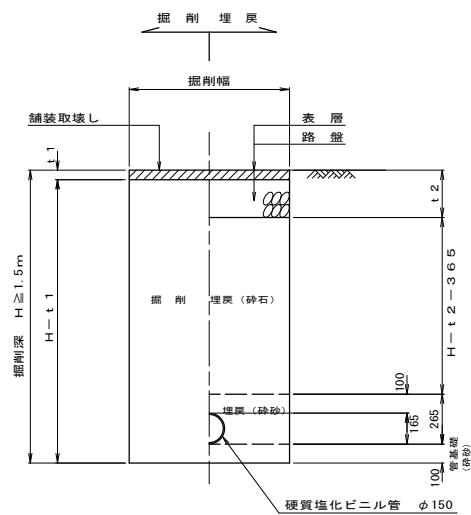


寸 法 表

H	W
H ≤ 2.6	0.90m
H ≤ 3.3	1.00m

舗装復旧標準図

S = 1 : 2 0

市 道






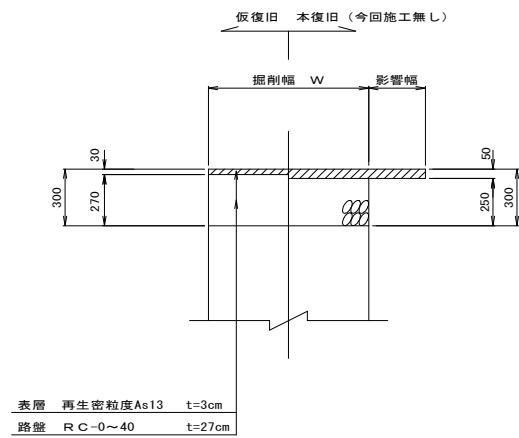


【参考図】


令和7年度 石巻市公共下水道事業					
箇 所	石巻市泉町四丁目 地内				
工事名	西流下3号門脇1号準幹線築造工事				
図 名	土工標準図 舗装復旧標準図				
縮 尺	1 : 2 0	位 置			
設計者	建 設 長	補 佐	課 長		
宮 城 県 石 巻 市		図 番	8 / 9		



簡易土留標準図

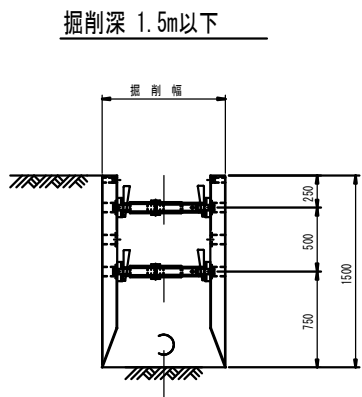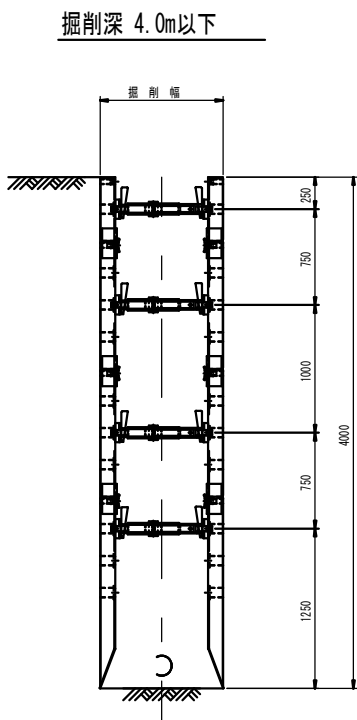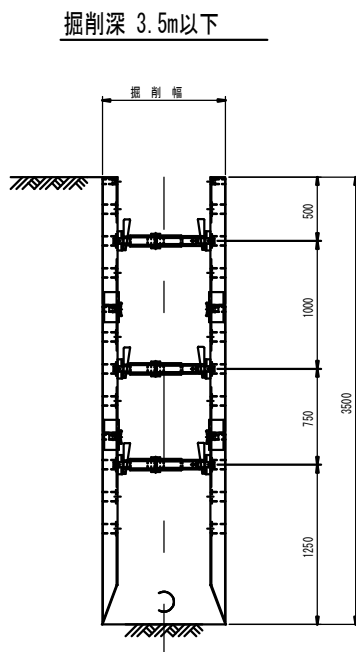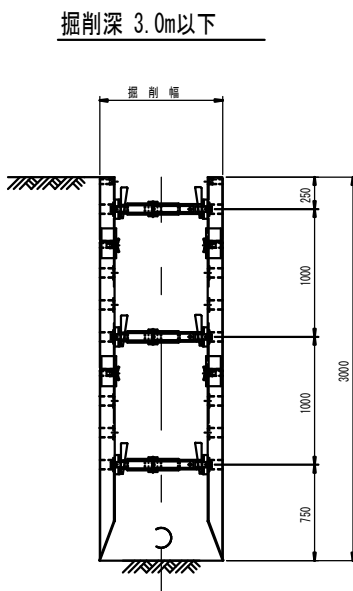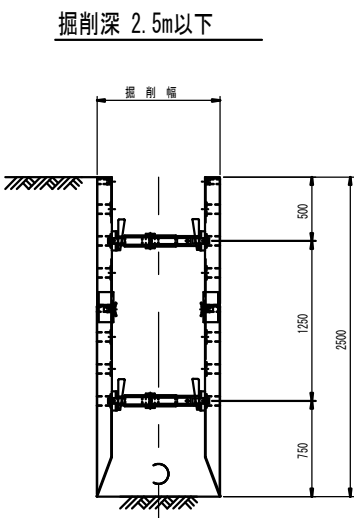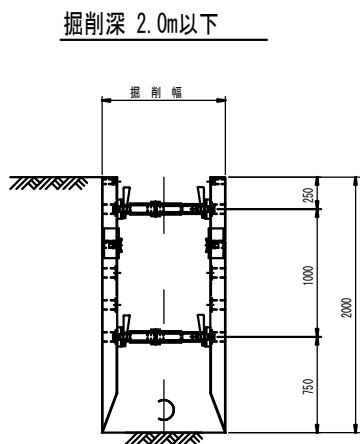

平面図

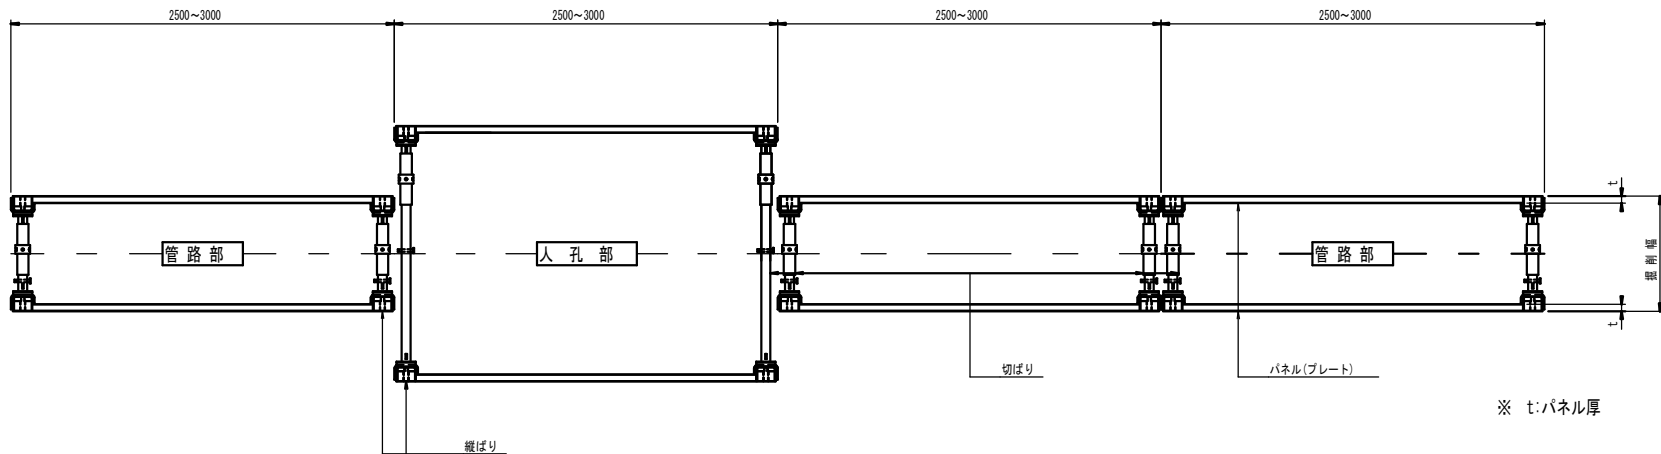

※ t:パネル厚

管きよ径	掘削深さ (m)	掘削幅 (m)	パネル厚 (mm)	使用掘削機械 (m3級)	備 考
150mm	1.5m以下	0.90	65	0.28	
	2.0m以下	0.90	65	0.28	
	2.5m以下	0.90	65	0.28	
	3.0m以下	0.90	65	0.28	
	3.5m以下	1.00	65	0.45	
	4.0m以下	1.10	105	0.45	
200mm	1.5m以下	0.95	65	0.28	
	2.0m以下	0.95	65	0.28	
	2.5m以下	0.95	65	0.28	
	3.0m以下	0.95	65	0.28	
	3.5m以下	1.00	65	0.45	
	4.0m以下	1.10	105	0.45	

【参考図】

令和7年度 石巻市公共下水道事業					
箇 所		石巻市泉町四丁目 地内			
工 事 名		西流下3号門脇1号準幹線築造工事			
図 名		簡易土留標準図			
縮 尺		1/30	位置		
設計者	建設係長	補佐		課長	
石 巻 市			図番	9/9	