


## 位置図

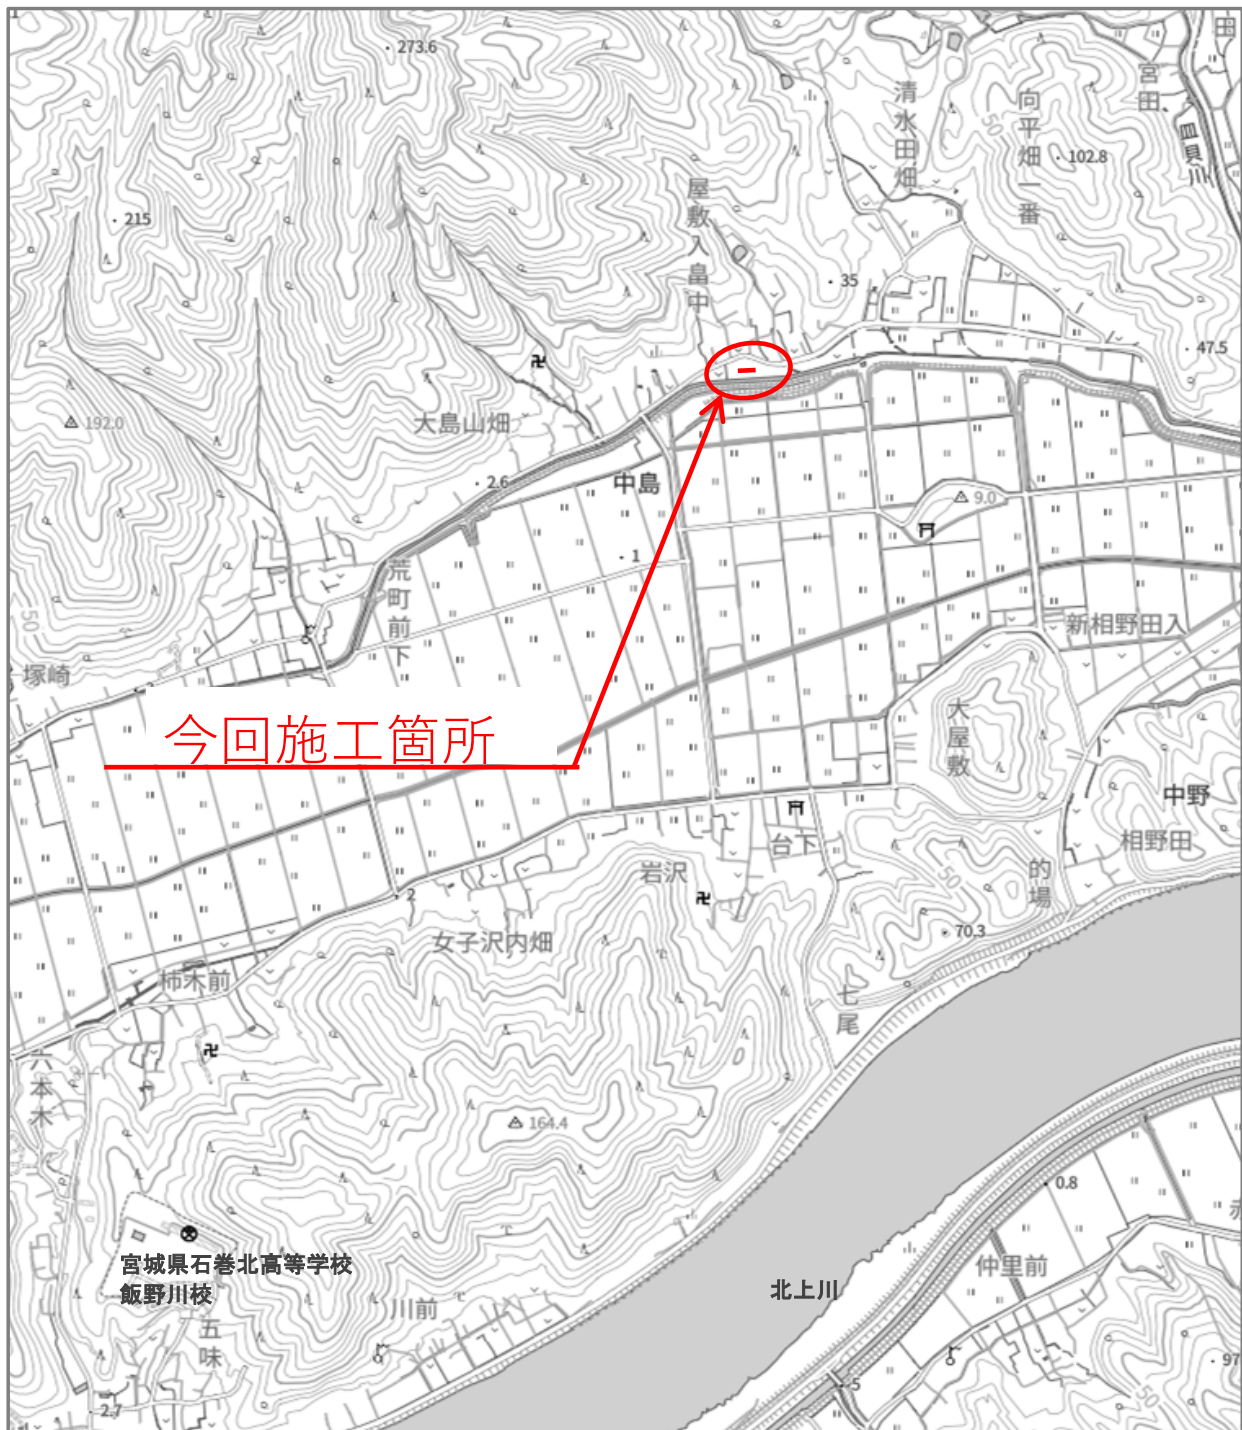

山崎馬鞍線（中島工区）道路改良（その7）工事