



平 面 図（追波川河川運動公園 全体）

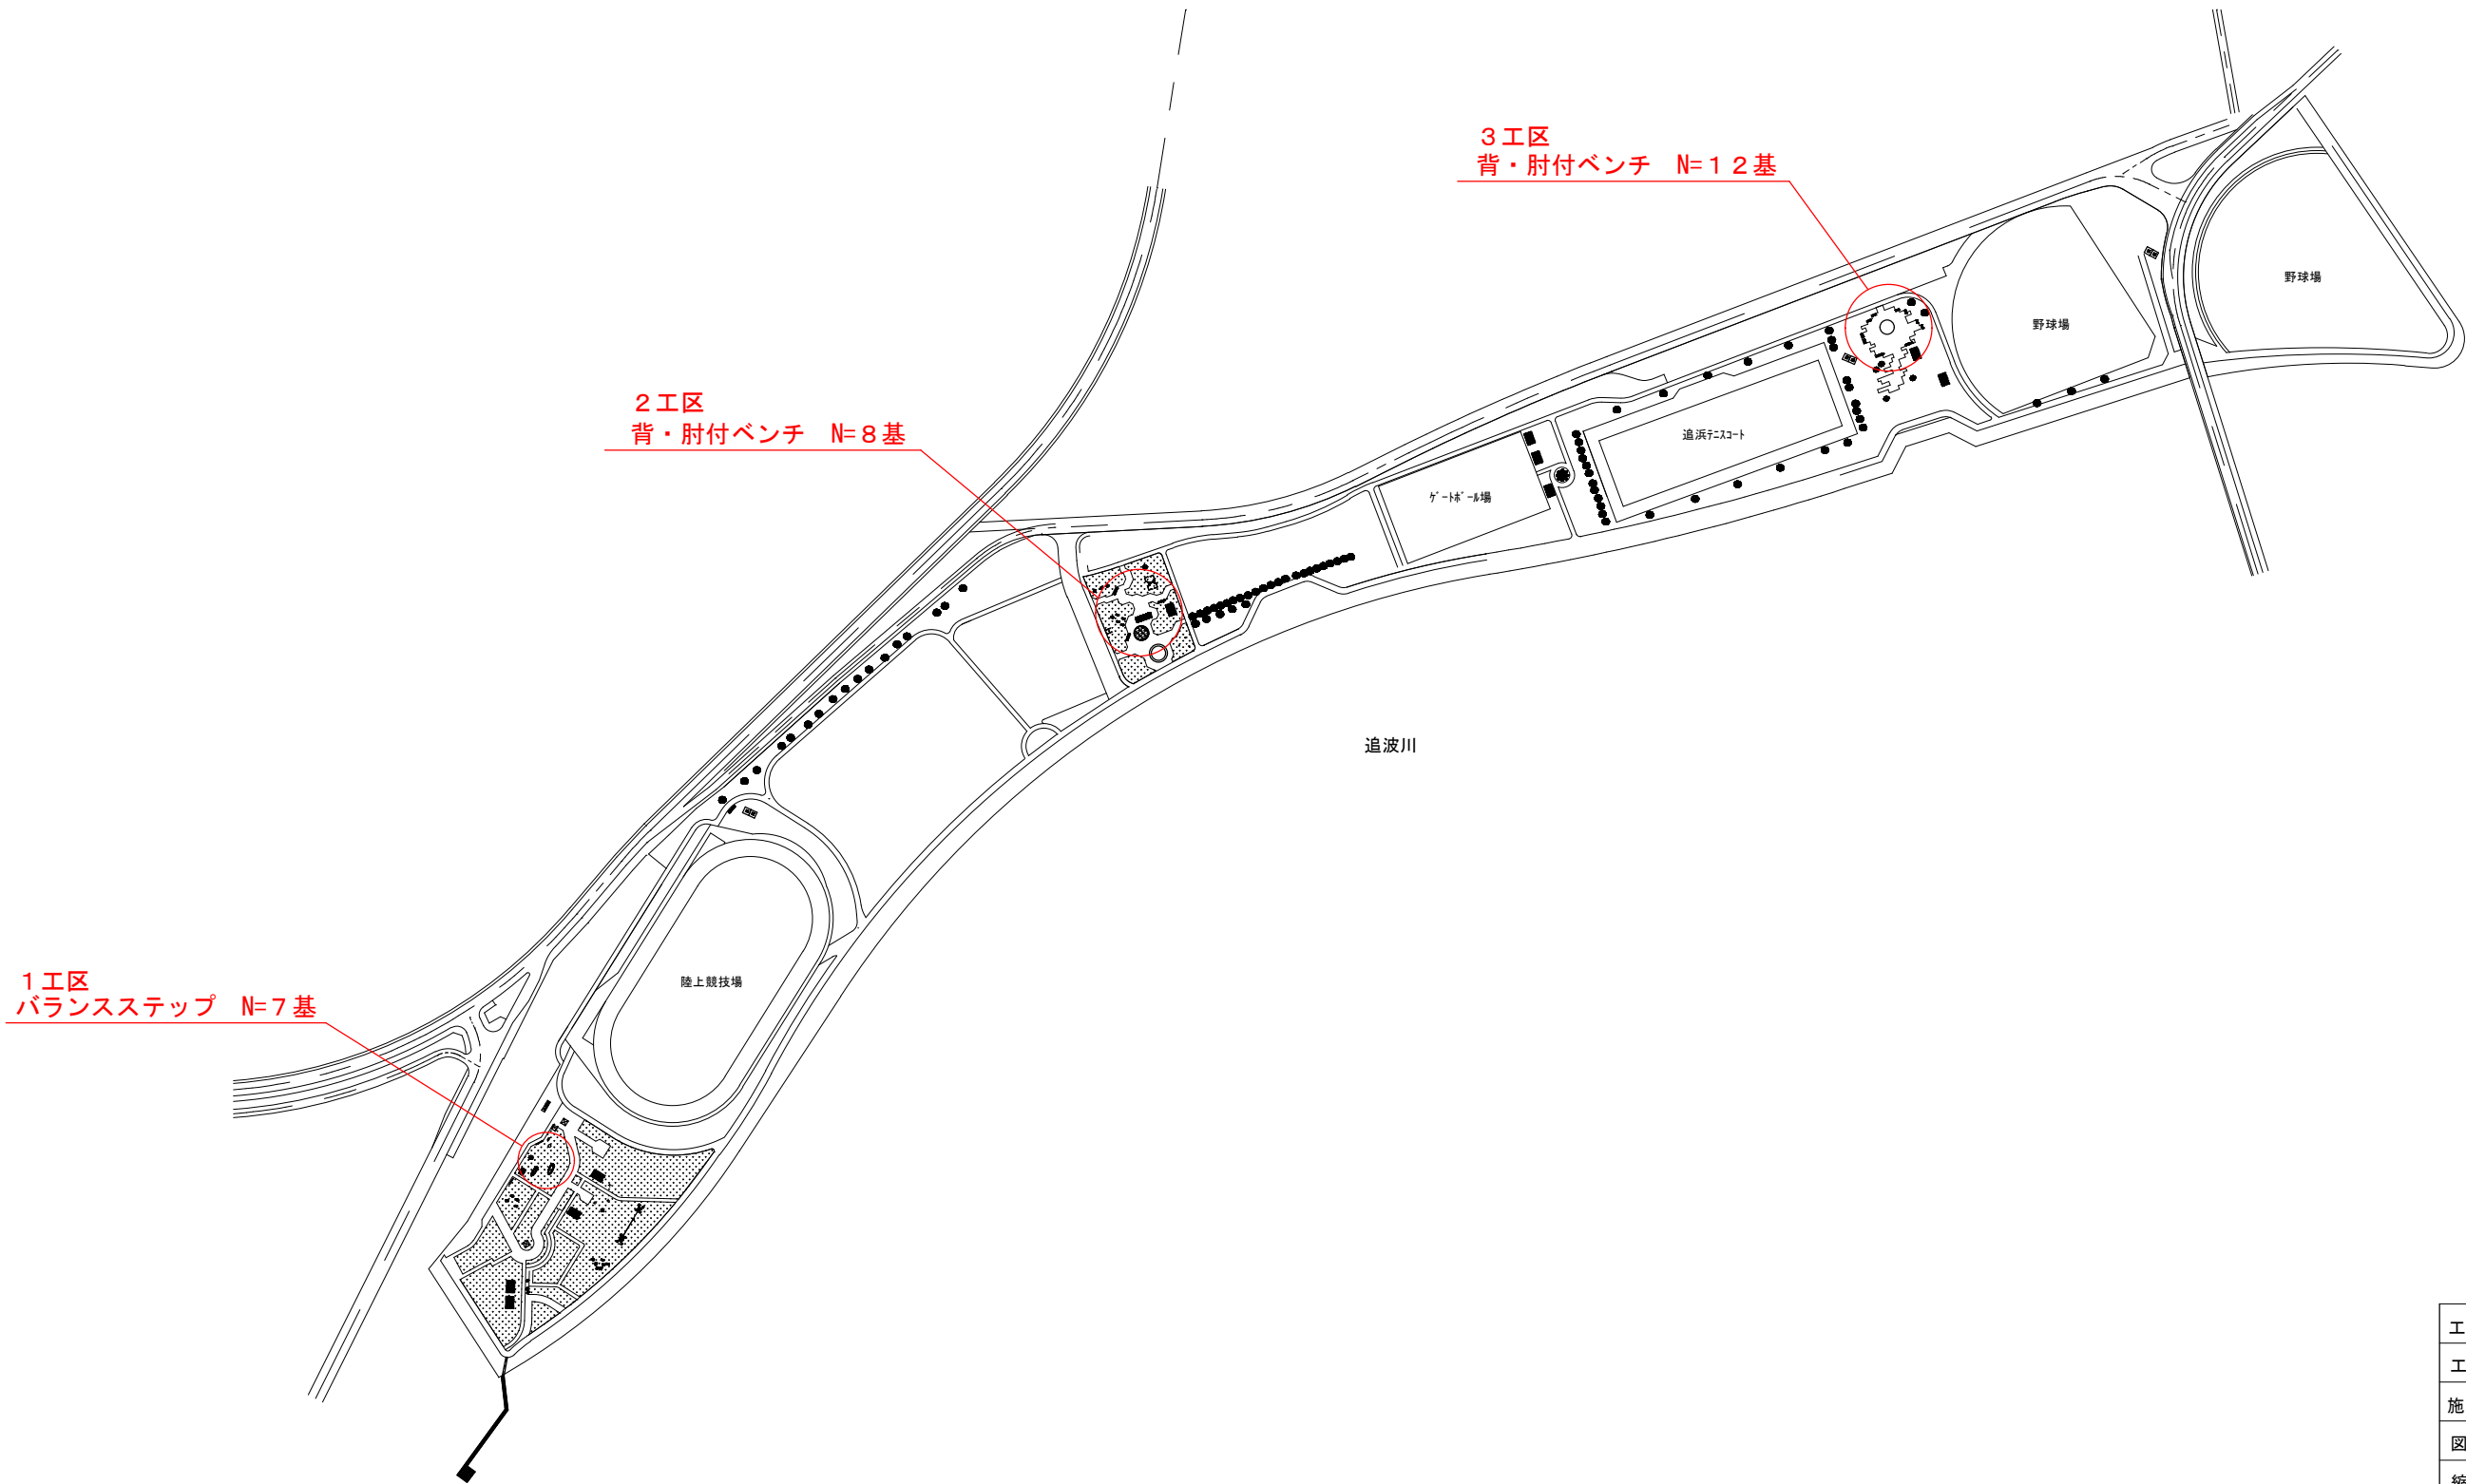

工事番号			
工 事 名	公園施設長寿命化対策(その13)工事		
施工箇所	石巻市小船越字山畑地内		
図 面 名	平面図(追波川河川運動公園 全体)		
縮 尺	図 示	位 置	
設 計 者		課 長	
宮城県石巻市		図 番	1/9

平 面 図（追波川河川運動公園 詳細図①）

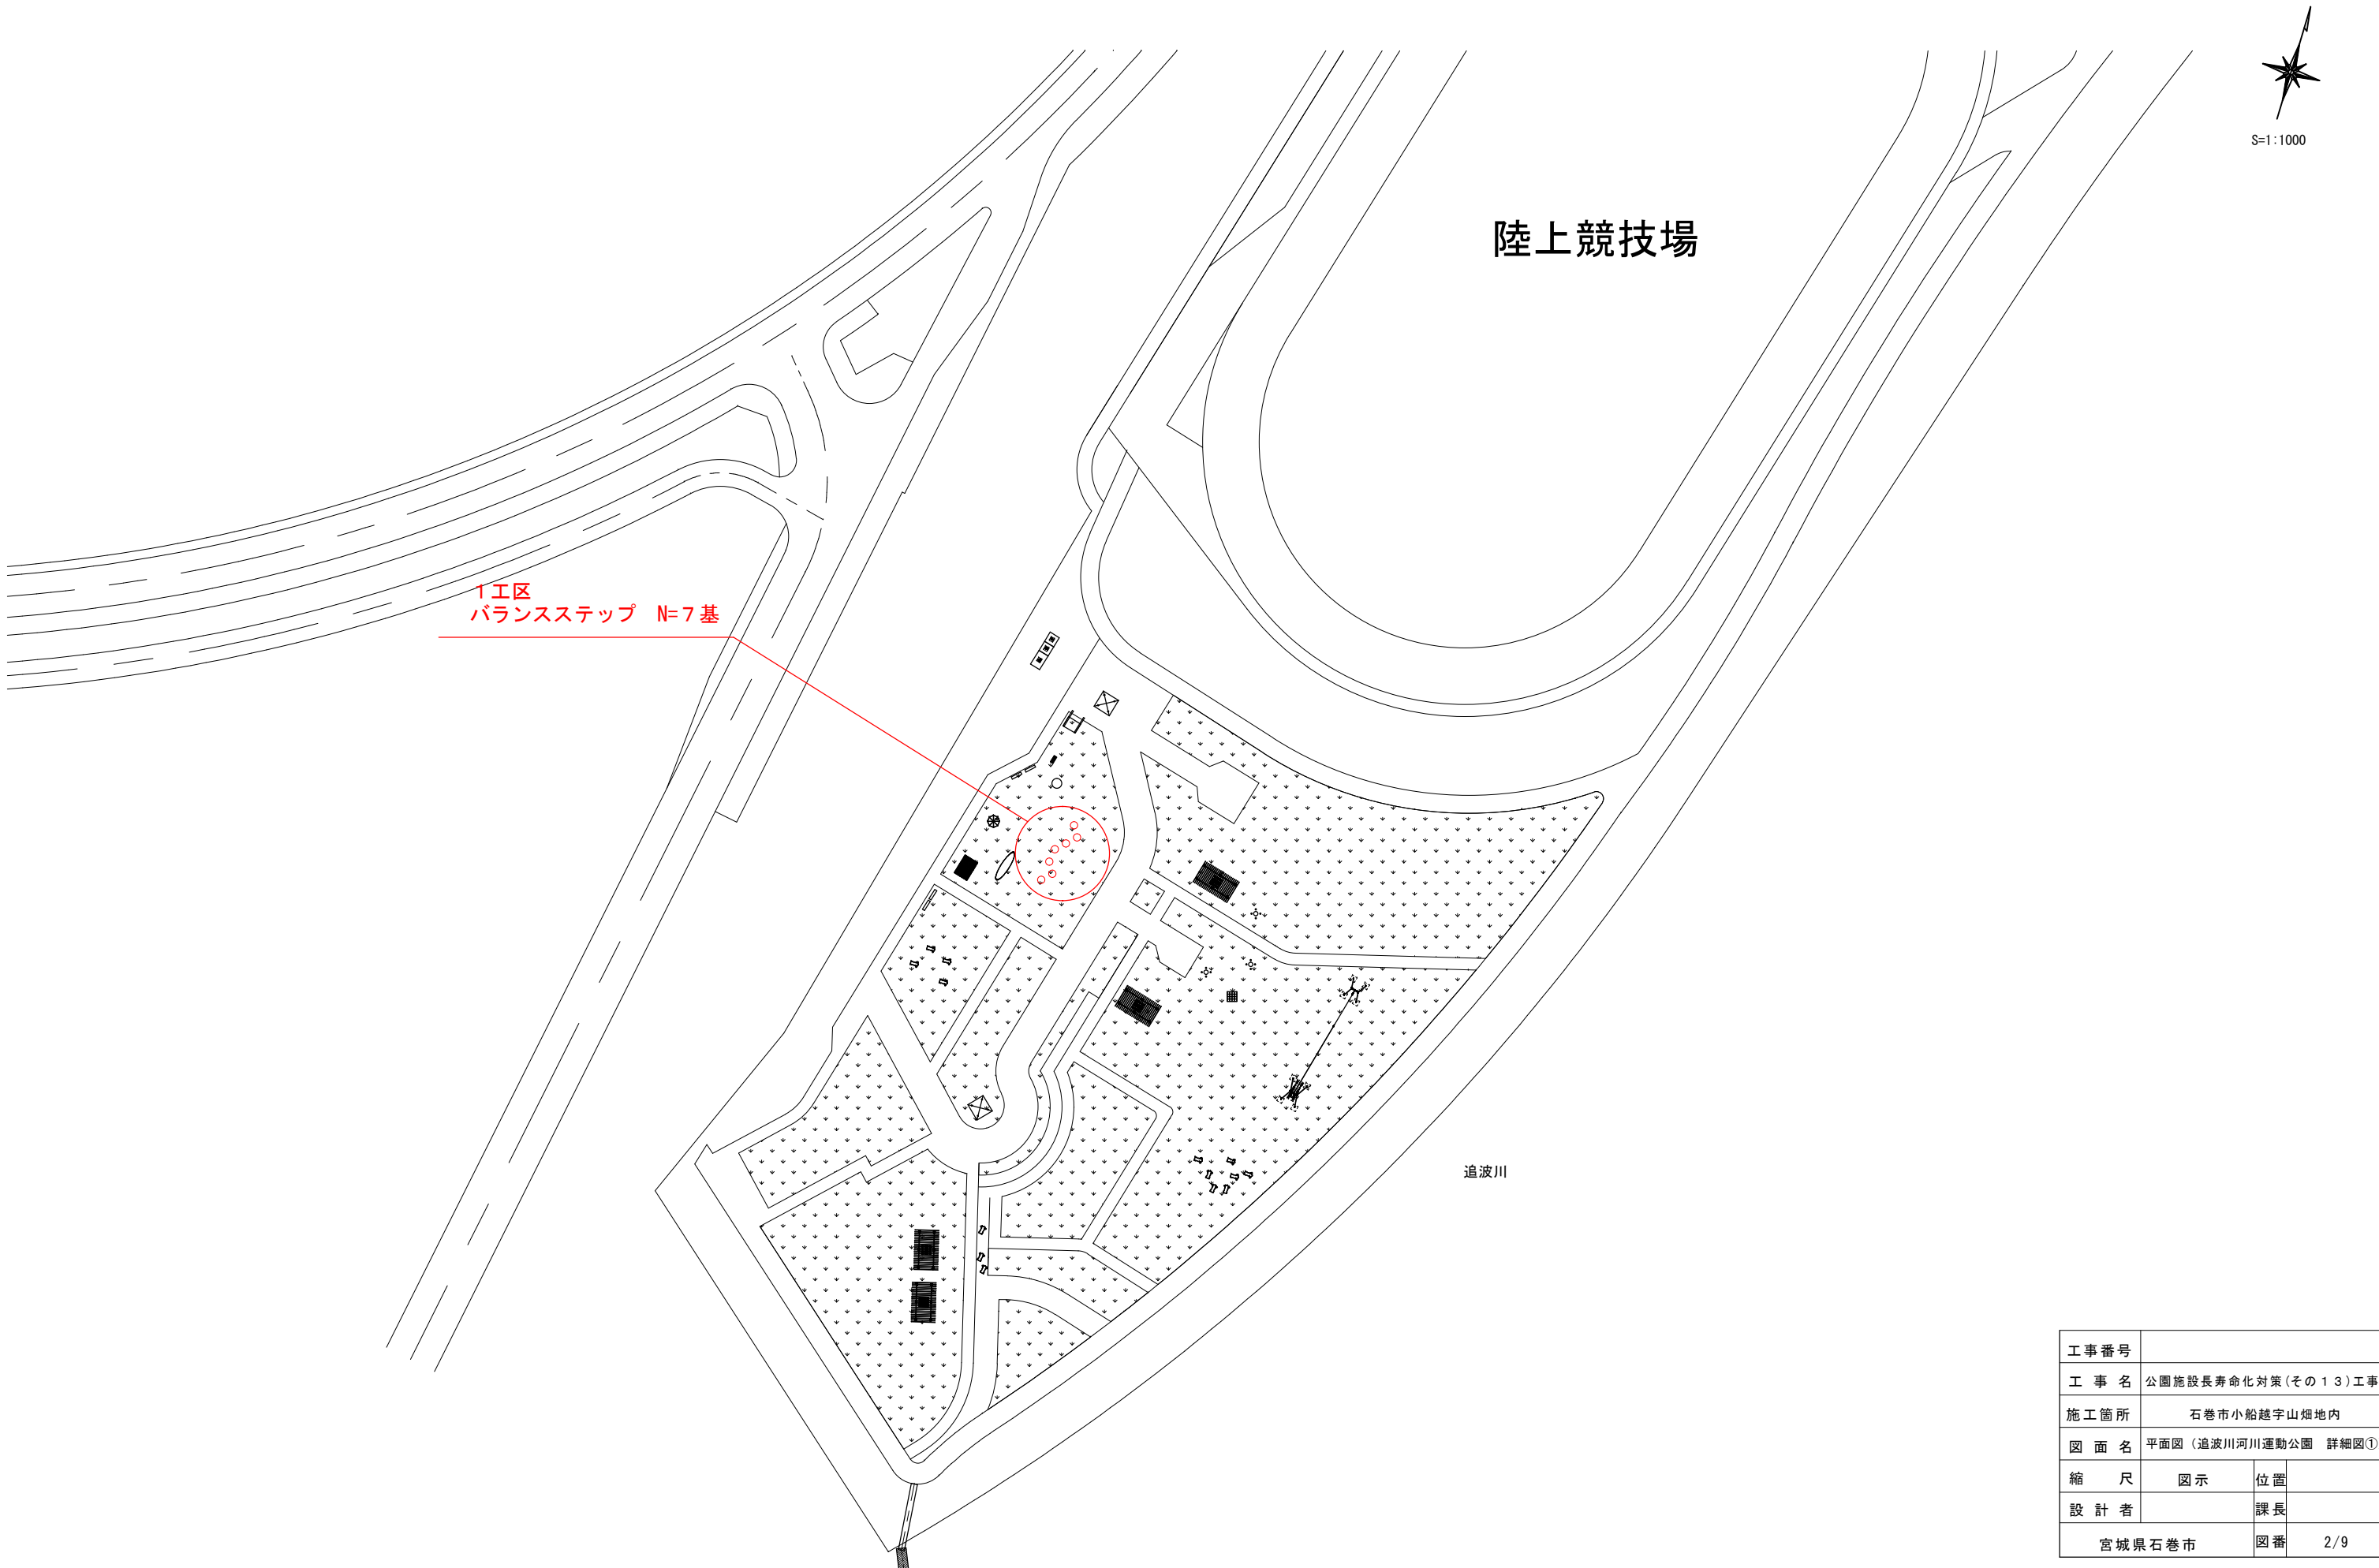

工事番号			
工 事 名	公園施設長寿命化対策(その13)工事		
施工箇所	石巻市小船越字山畑地内		
図 面 名	平面図（追波川河川運動公園 詳細図①）		
縮 尺	図 示	位 置	
設 計 者		課 長	
宮城県石巻市		図 番	2/9

平 面 図（追波川河川運動公園 詳細図②）



2工区
背・肘付ベンチ N=8基

ゲートボール場


追波川

工事番号			
工 事 名	公園施設長寿命化対策(その13)工事		
施工箇所	石巻市小船越字山畑地内		
図 面 名	平面図（追波川河川運動公園 詳細図②）		
縮 尺	図 示	位 置	
設 計 者		課 長	
宮城県石巻市		図 番	3/9

平 面 図（追波川河川運動公園 詳細図③）



3工区
背・肘付ベンチ N=12基

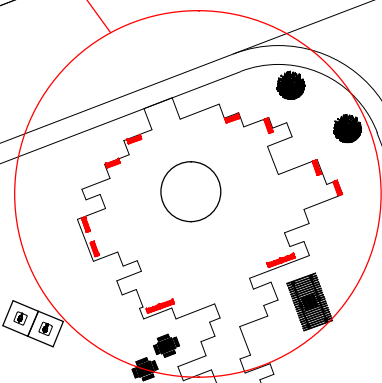



野球場

追波テニスコート

追波川

工事番号			
工 事 名	公園施設長寿命化対策(その13)工事		
施工箇所	石巻市小船越字山畑地内		
図 面 名	平面図(追波川河川運動公園 詳細図③)		
縮 尺	図 示	位 置	
設 計 者		課 長	
宮城県石巻市		図 番	4/9

施設構造図（バランスステップ）【参考図】

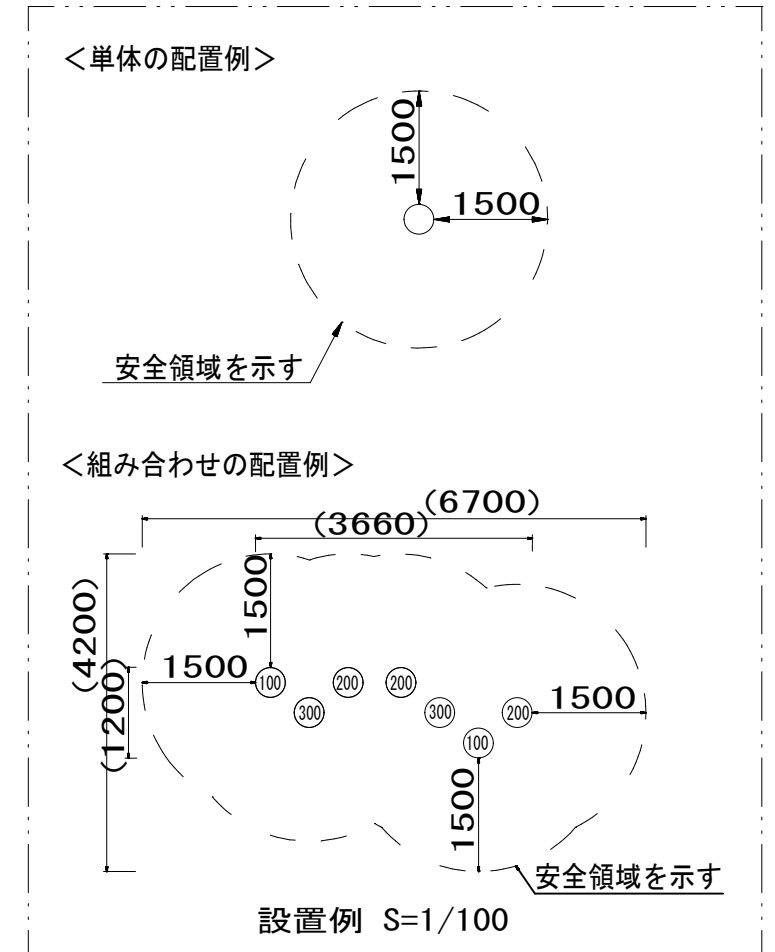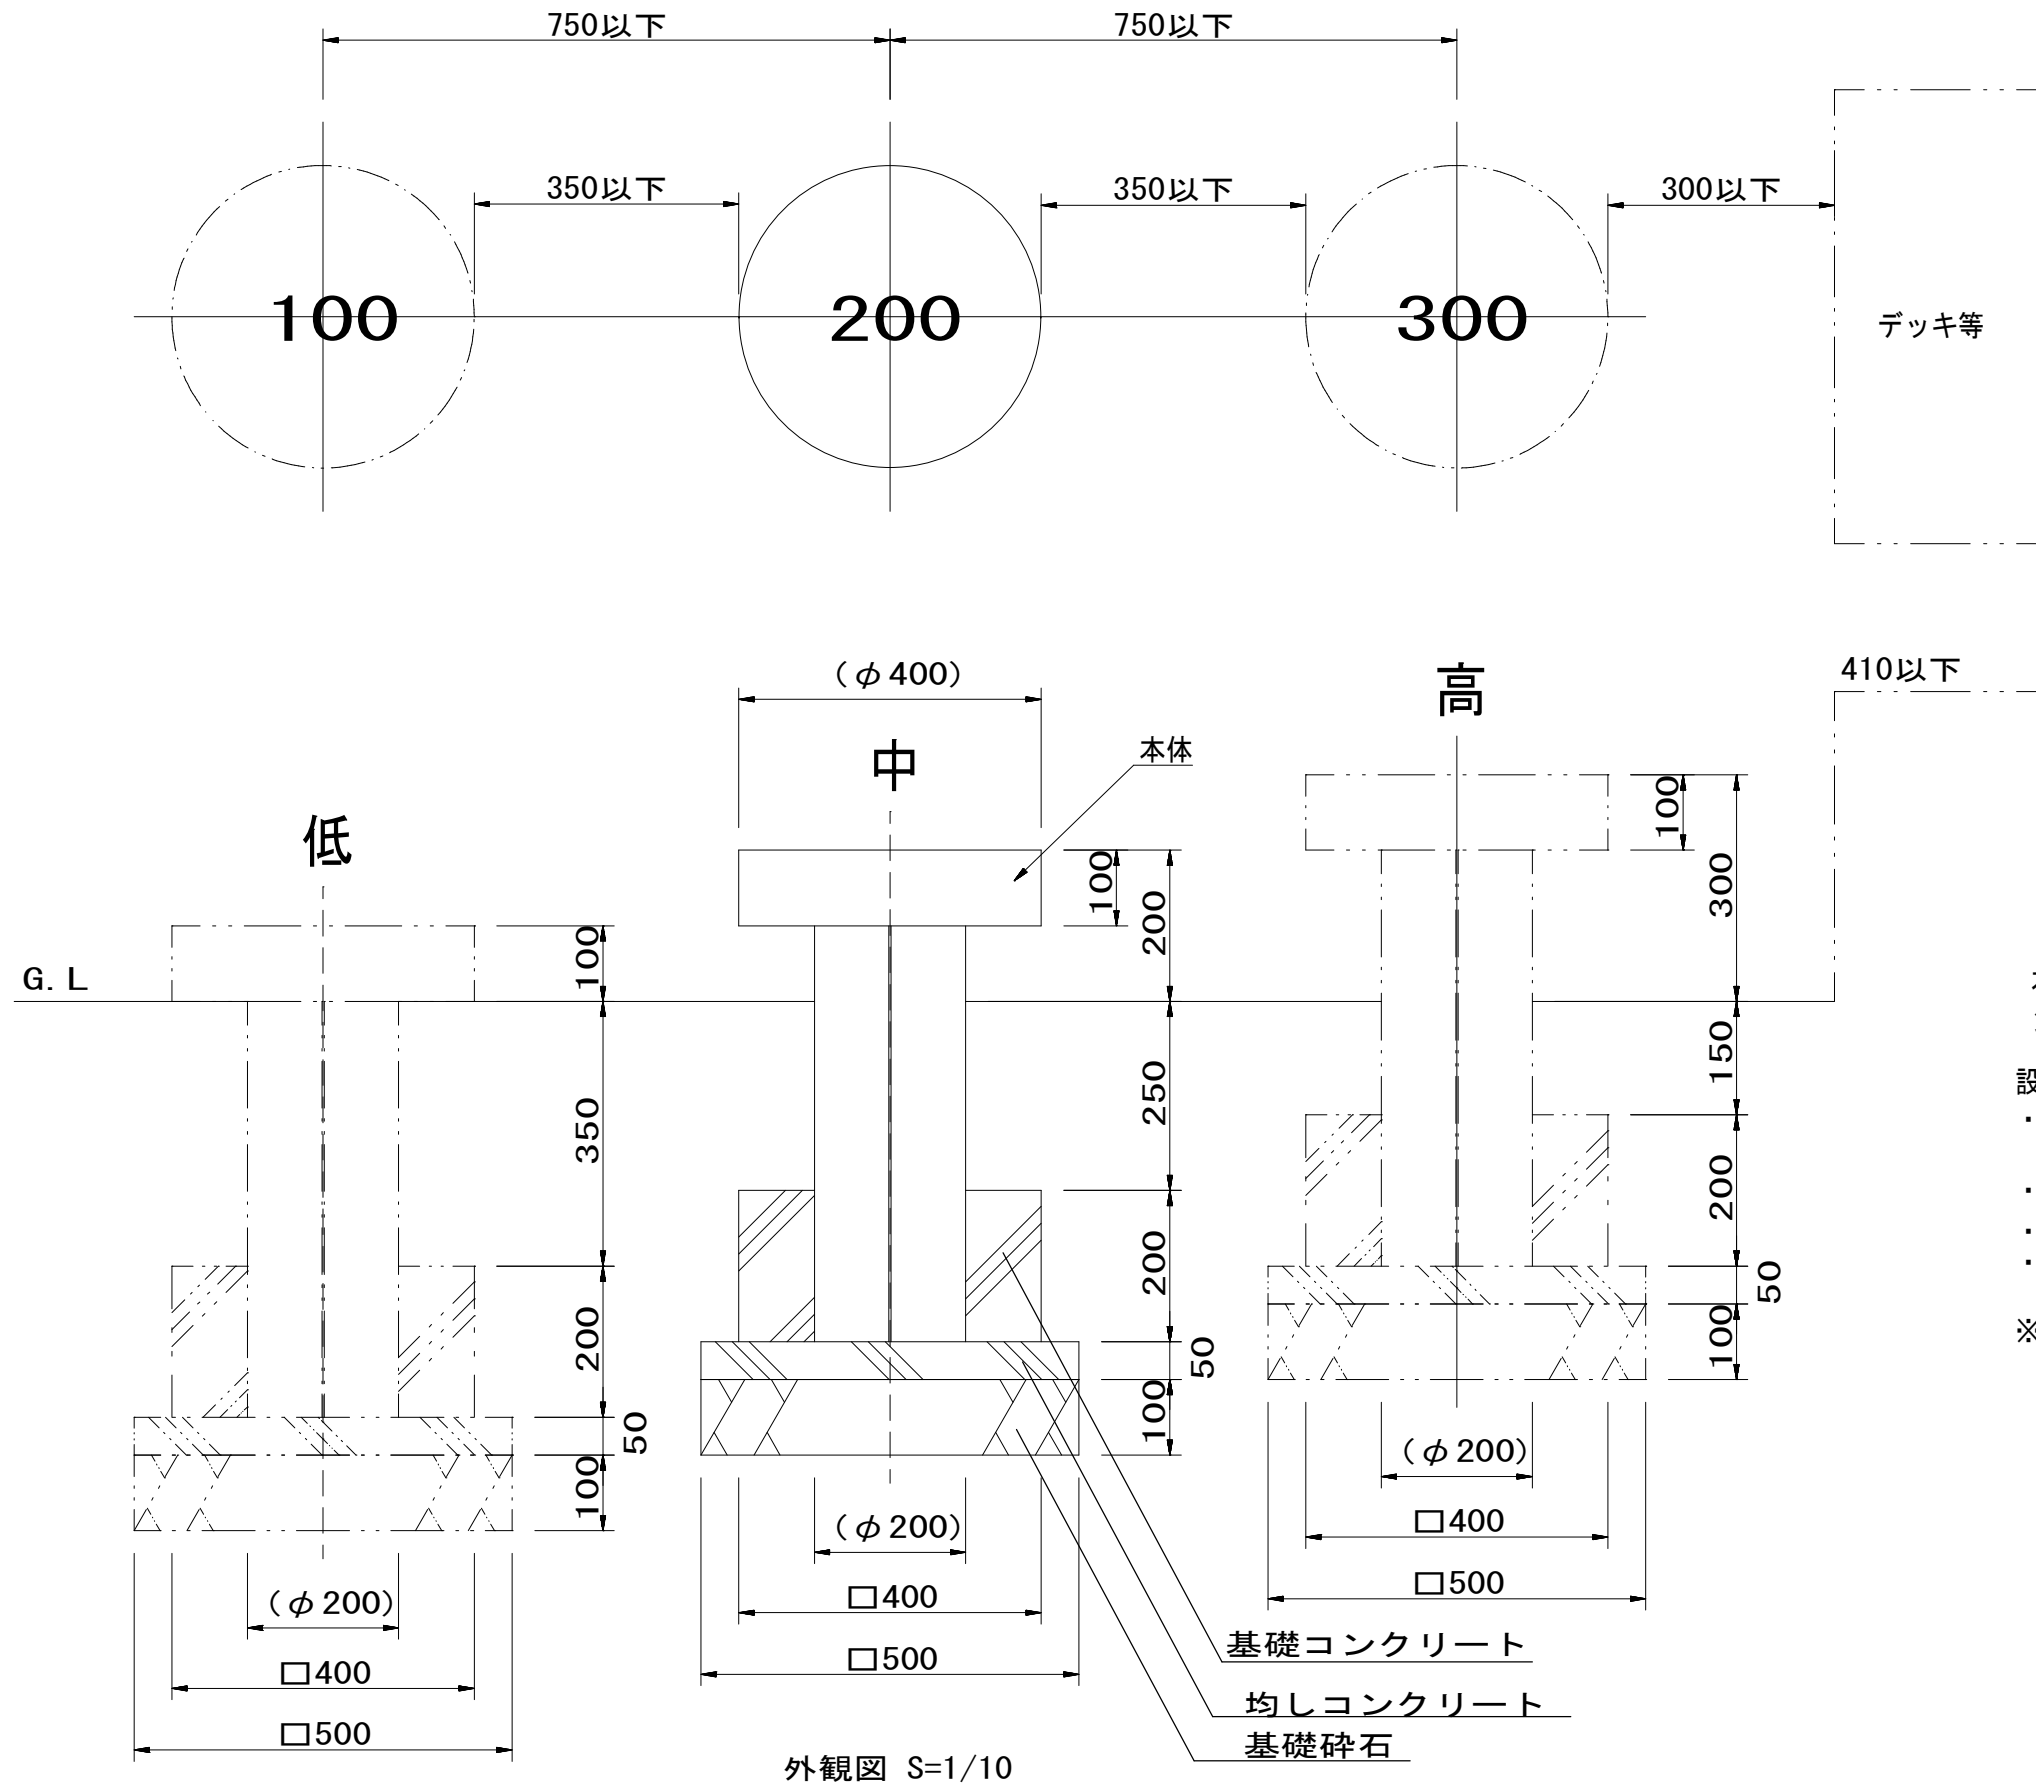

本 体 合 成 ゴ ム 成 形 品
質 量 25.4kg



設置上の注意

- ・ステップを連続配置する場合、ステップ間の距離は350mm以下に設定すること。
 - ・本製品の専有スペースとしての安全域を確保すること。
 - ・JPFA-SP-S:2024に準拠した製品とすること。
 - ・（一社）日本公園施設業協会の団体加入する公園施設団体賠償責任保険制度を適用すること。
- ※CP-80940同等品以上とすること。

※全部施工につき図面着色なし



工事番号			
工 事 名	公園施設長寿命化対策（その１３）工事		
施工箇所	石巻市小船越字山畑地内		
図 面 名	施設構造図(バランスステップ)【参考図】		
縮 尺	図示	位置	
設 計 者		課長	
宮城県石巻市		図番	5/9

施設配置図（バランスステップ）【参考図】

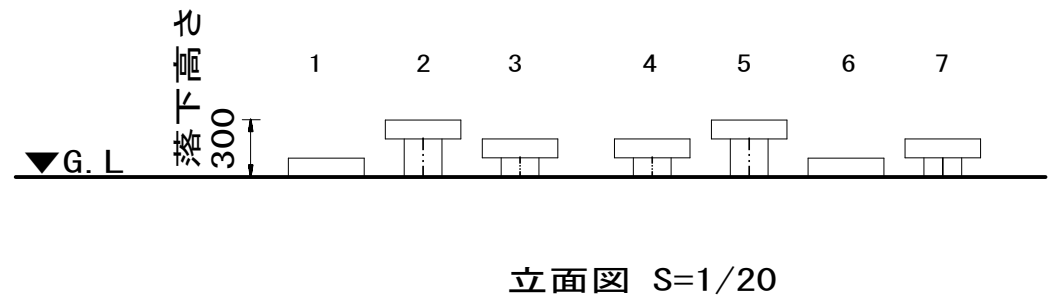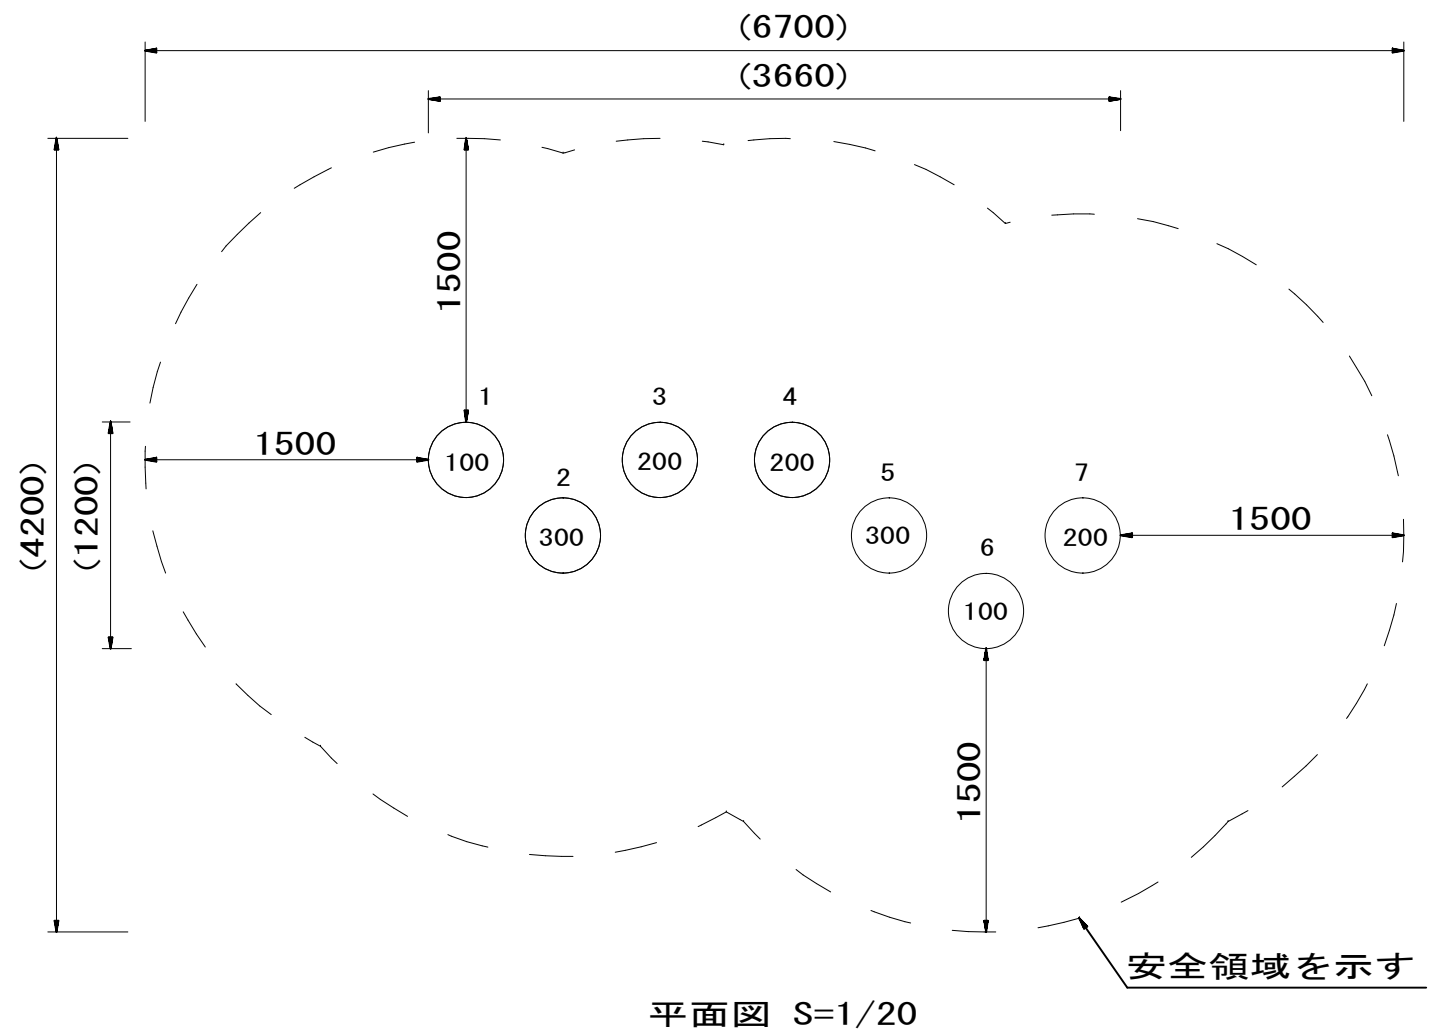

本 体 合成ゴム成形品
質 量 25.4kg


- 設置上の注意
- ・ ステップを連続配置する場合、ステップ間の距離は350mm以下 に設定すること。
 - ・ 本製品の専有スペースとしての安全域を確保すること。
 - ・ JPFA-SP-S:2024に準拠した製品とすること。
 - ・ （一社）日本公園施設業協会の団体加入する公園施設団体賠償責任保険制度を適用すること。
- ※CP-80940同等品以上とすること。

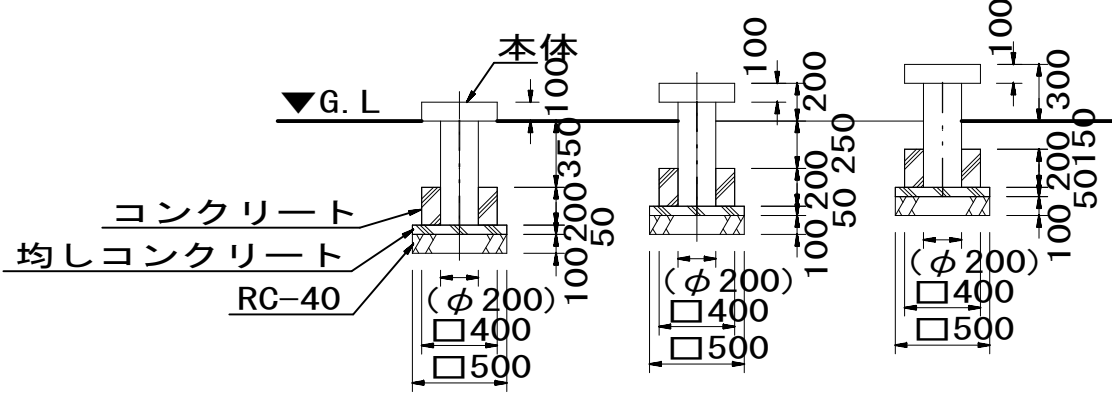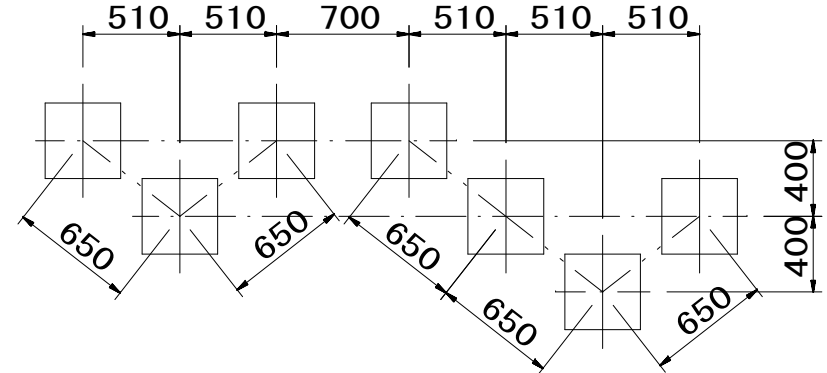



※全部施工につき図面着色なし

工事番号			
工 事 名	公園施設長寿命化対策（その１３）工事		
施工箇所	石巻市小船越字山畑地内		
図 面 名	施設配置図（バランスステップ）【参考図】		
縮 尺	図示	位置	
設 計 者		課長	
宮城県石巻市		図番	6/9

施設構造図（背・肘付ベンチ）【参考図】
2工区

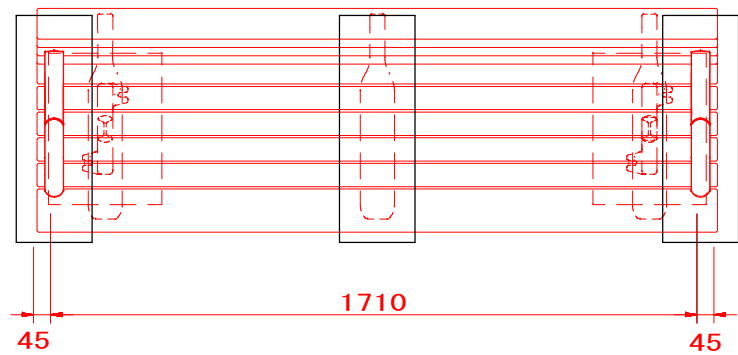

- 上台 : REKWOOD2（レッド）
座受 : アルミ合金鋳物 合成樹脂塗装（アースグレー）
貫 : φ34アルミ押出形材 アルマイト仕上（ブラック）
樹脂エンドキャップ付（ブラック）
クランプ : アルミ合金鋳物 合成樹脂塗装（アースグレー）
肘 : アルミ合金鋳物 合成樹脂塗装（アースグレー）
AES樹脂（レッド）
脚 : アルミ合金鋳物 合成樹脂塗装（アースグレー）
質量 : 81kg
※FL001A-EM-HS-RD同等品以上とすること。

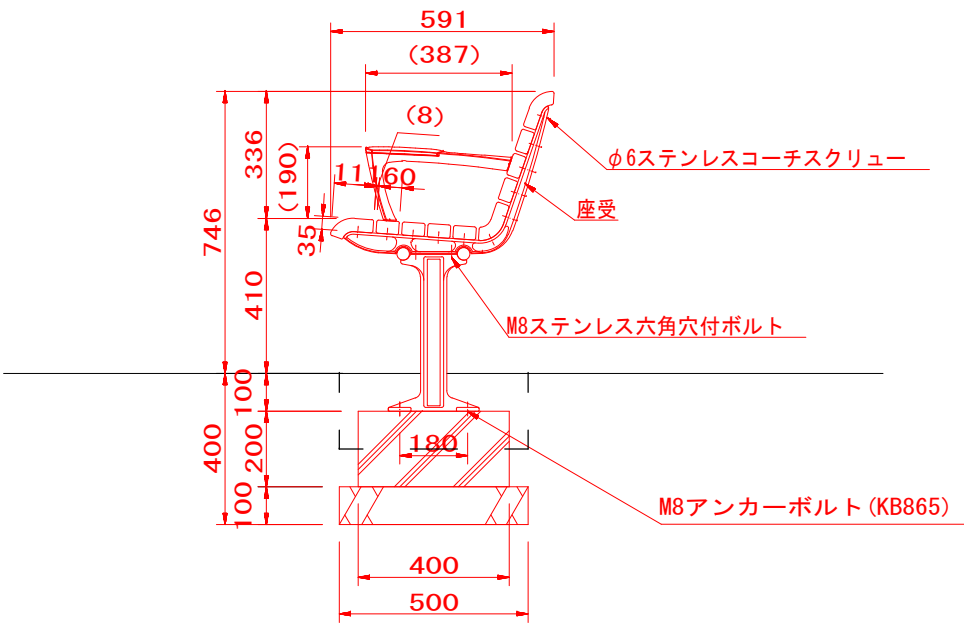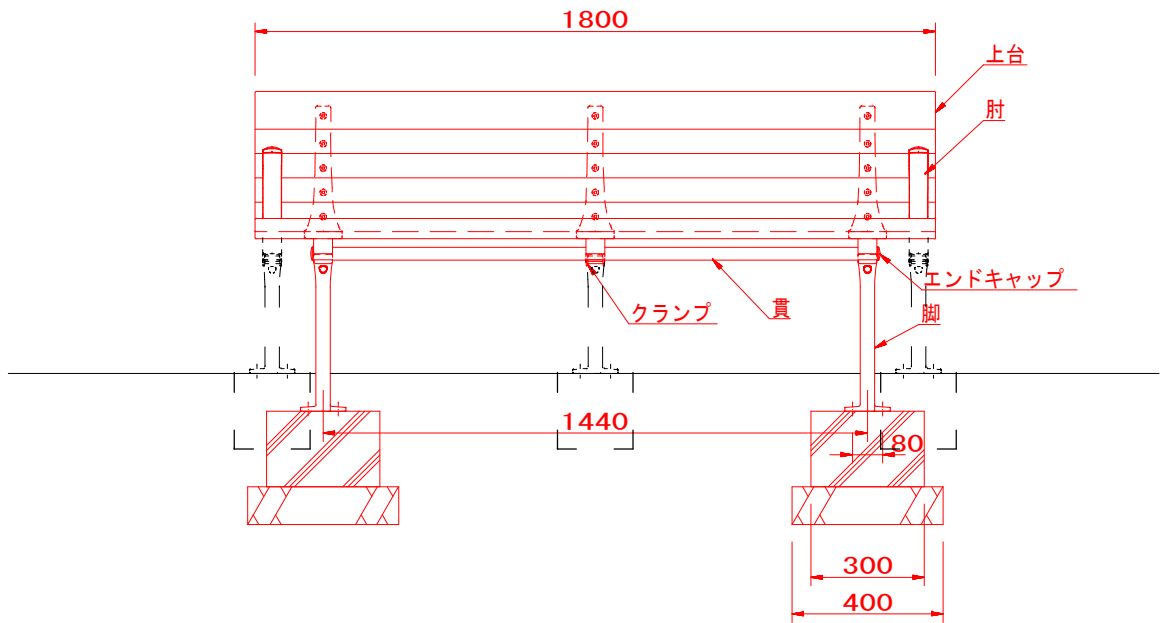

工事番号			
工 事 名	公園施設長寿命化対策（その１３）工事		
施工箇所	石巻市小船越字山畑地内		
図 面 名	施設構造図（背・肘付ベンチ2工区）【参考図】		
縮 尺	図示	位置	
設 計 者		課長	
宮城県石巻市	図番	7/9	

施設構造図（背・肘付ベンチ）【参考図】

3工区

地先境界ブロック撤去・再設置 C種
L=3.76m

平板舗装撤去・再設置範囲(③工区)
A=2.46㎡(2.76-0.2×0.5×3)

地先境界ブロック撤去・再設置 C種
L=3.76m



平板舗装撤去・再設置範囲(③工区)
A=2.46㎡(2.76-0.6×0.2×3)

既設基礎ブロック(W=0.2m×L=0.5m)
(インターロッキング舗装新設範囲)

既設基礎ブロック(W=0.2m×L=0.5m)
(インターロッキング舗装新設範囲)

地先境界ブロック撤去・再設置
C種


地先境界ブロック撤去・再設置
C種

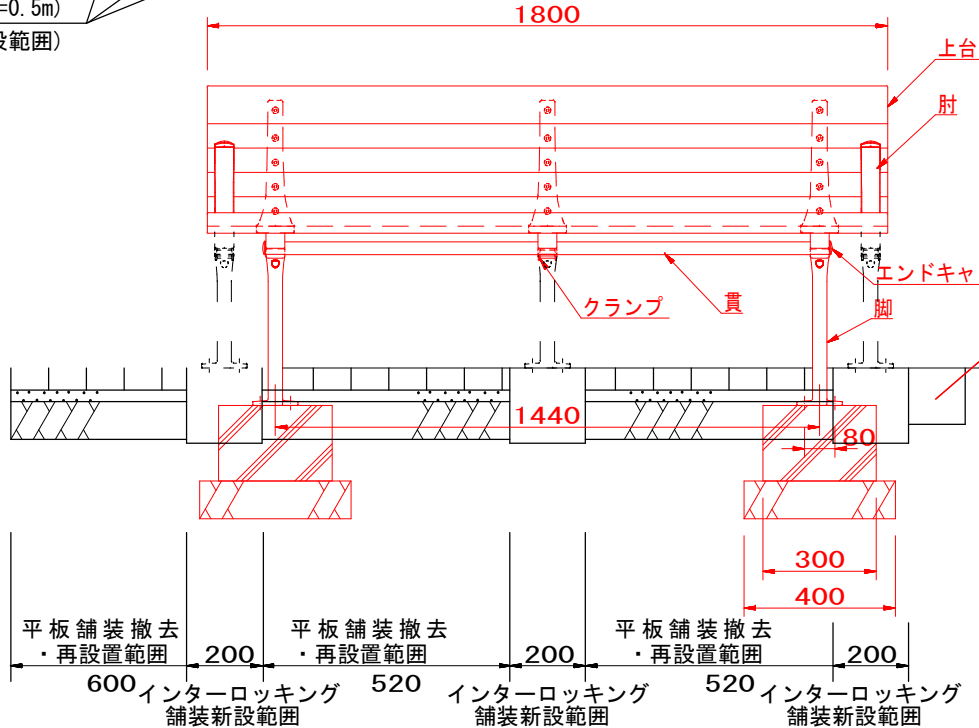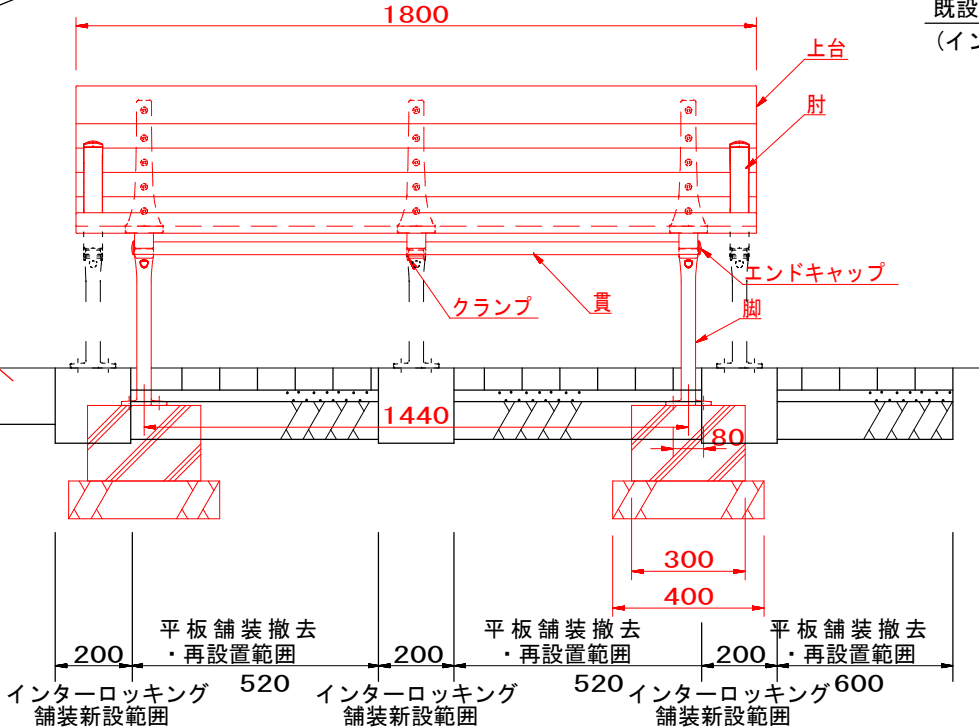

上台 : REKWOOD2 (レッド)
座受 : アルミ合金鋳物 合成樹脂塗装 (アースグレー)

樹脂エンドキャップ付 (ブラック)
クランプ : アルミ合金鋳物 合成樹脂塗装 (アースグレー)
肘 : アルミ合金鋳物 合成樹脂塗装 (アースグレー)
AES樹脂 (レッド)
脚 : アルミ合金鋳物 合成樹脂塗装 (アースグレー)
質量 : 81kg


貫 : φ34アルミ押出型材 アルマイト仕上 (ブラック)
※FL001A-EM-HS-RD同等品以上とすること。

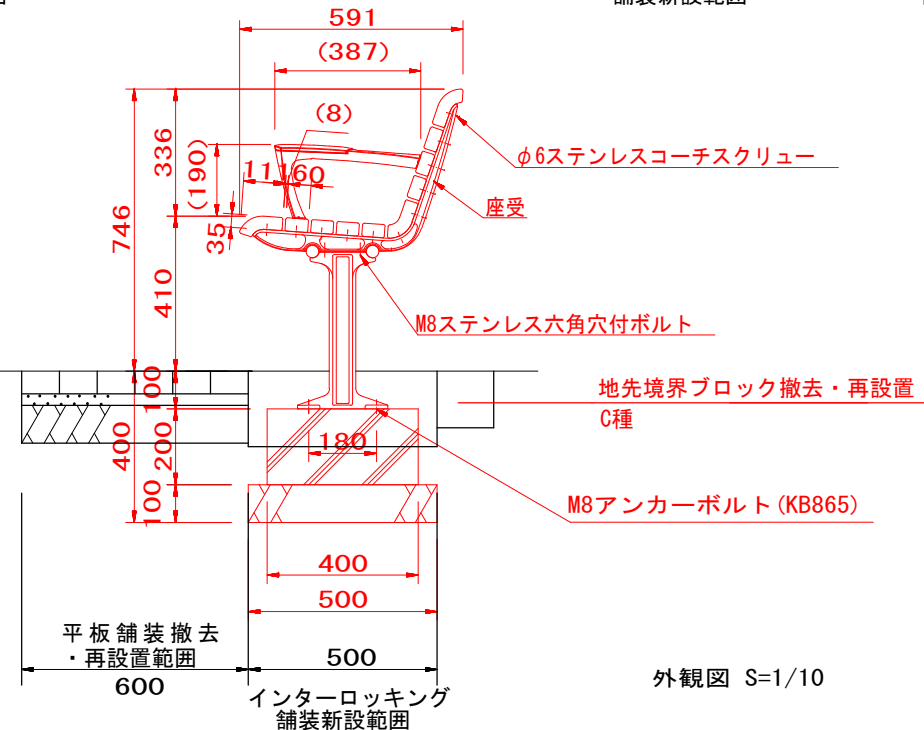

外観図 S=1/10

工事番号			
工 事 名	公園施設長寿命化対策（その１３）工事		
施工箇所	石巻市小船越字山畑地内		
図 面 名	施設構造図（背・肘付ベンチ３工区）【参考図】		
縮 尺	図示	位置	
設 計 者		課長	
宮城県石巻市		図番	8/9

撤去平面図（追波川河川運動公園 全体）

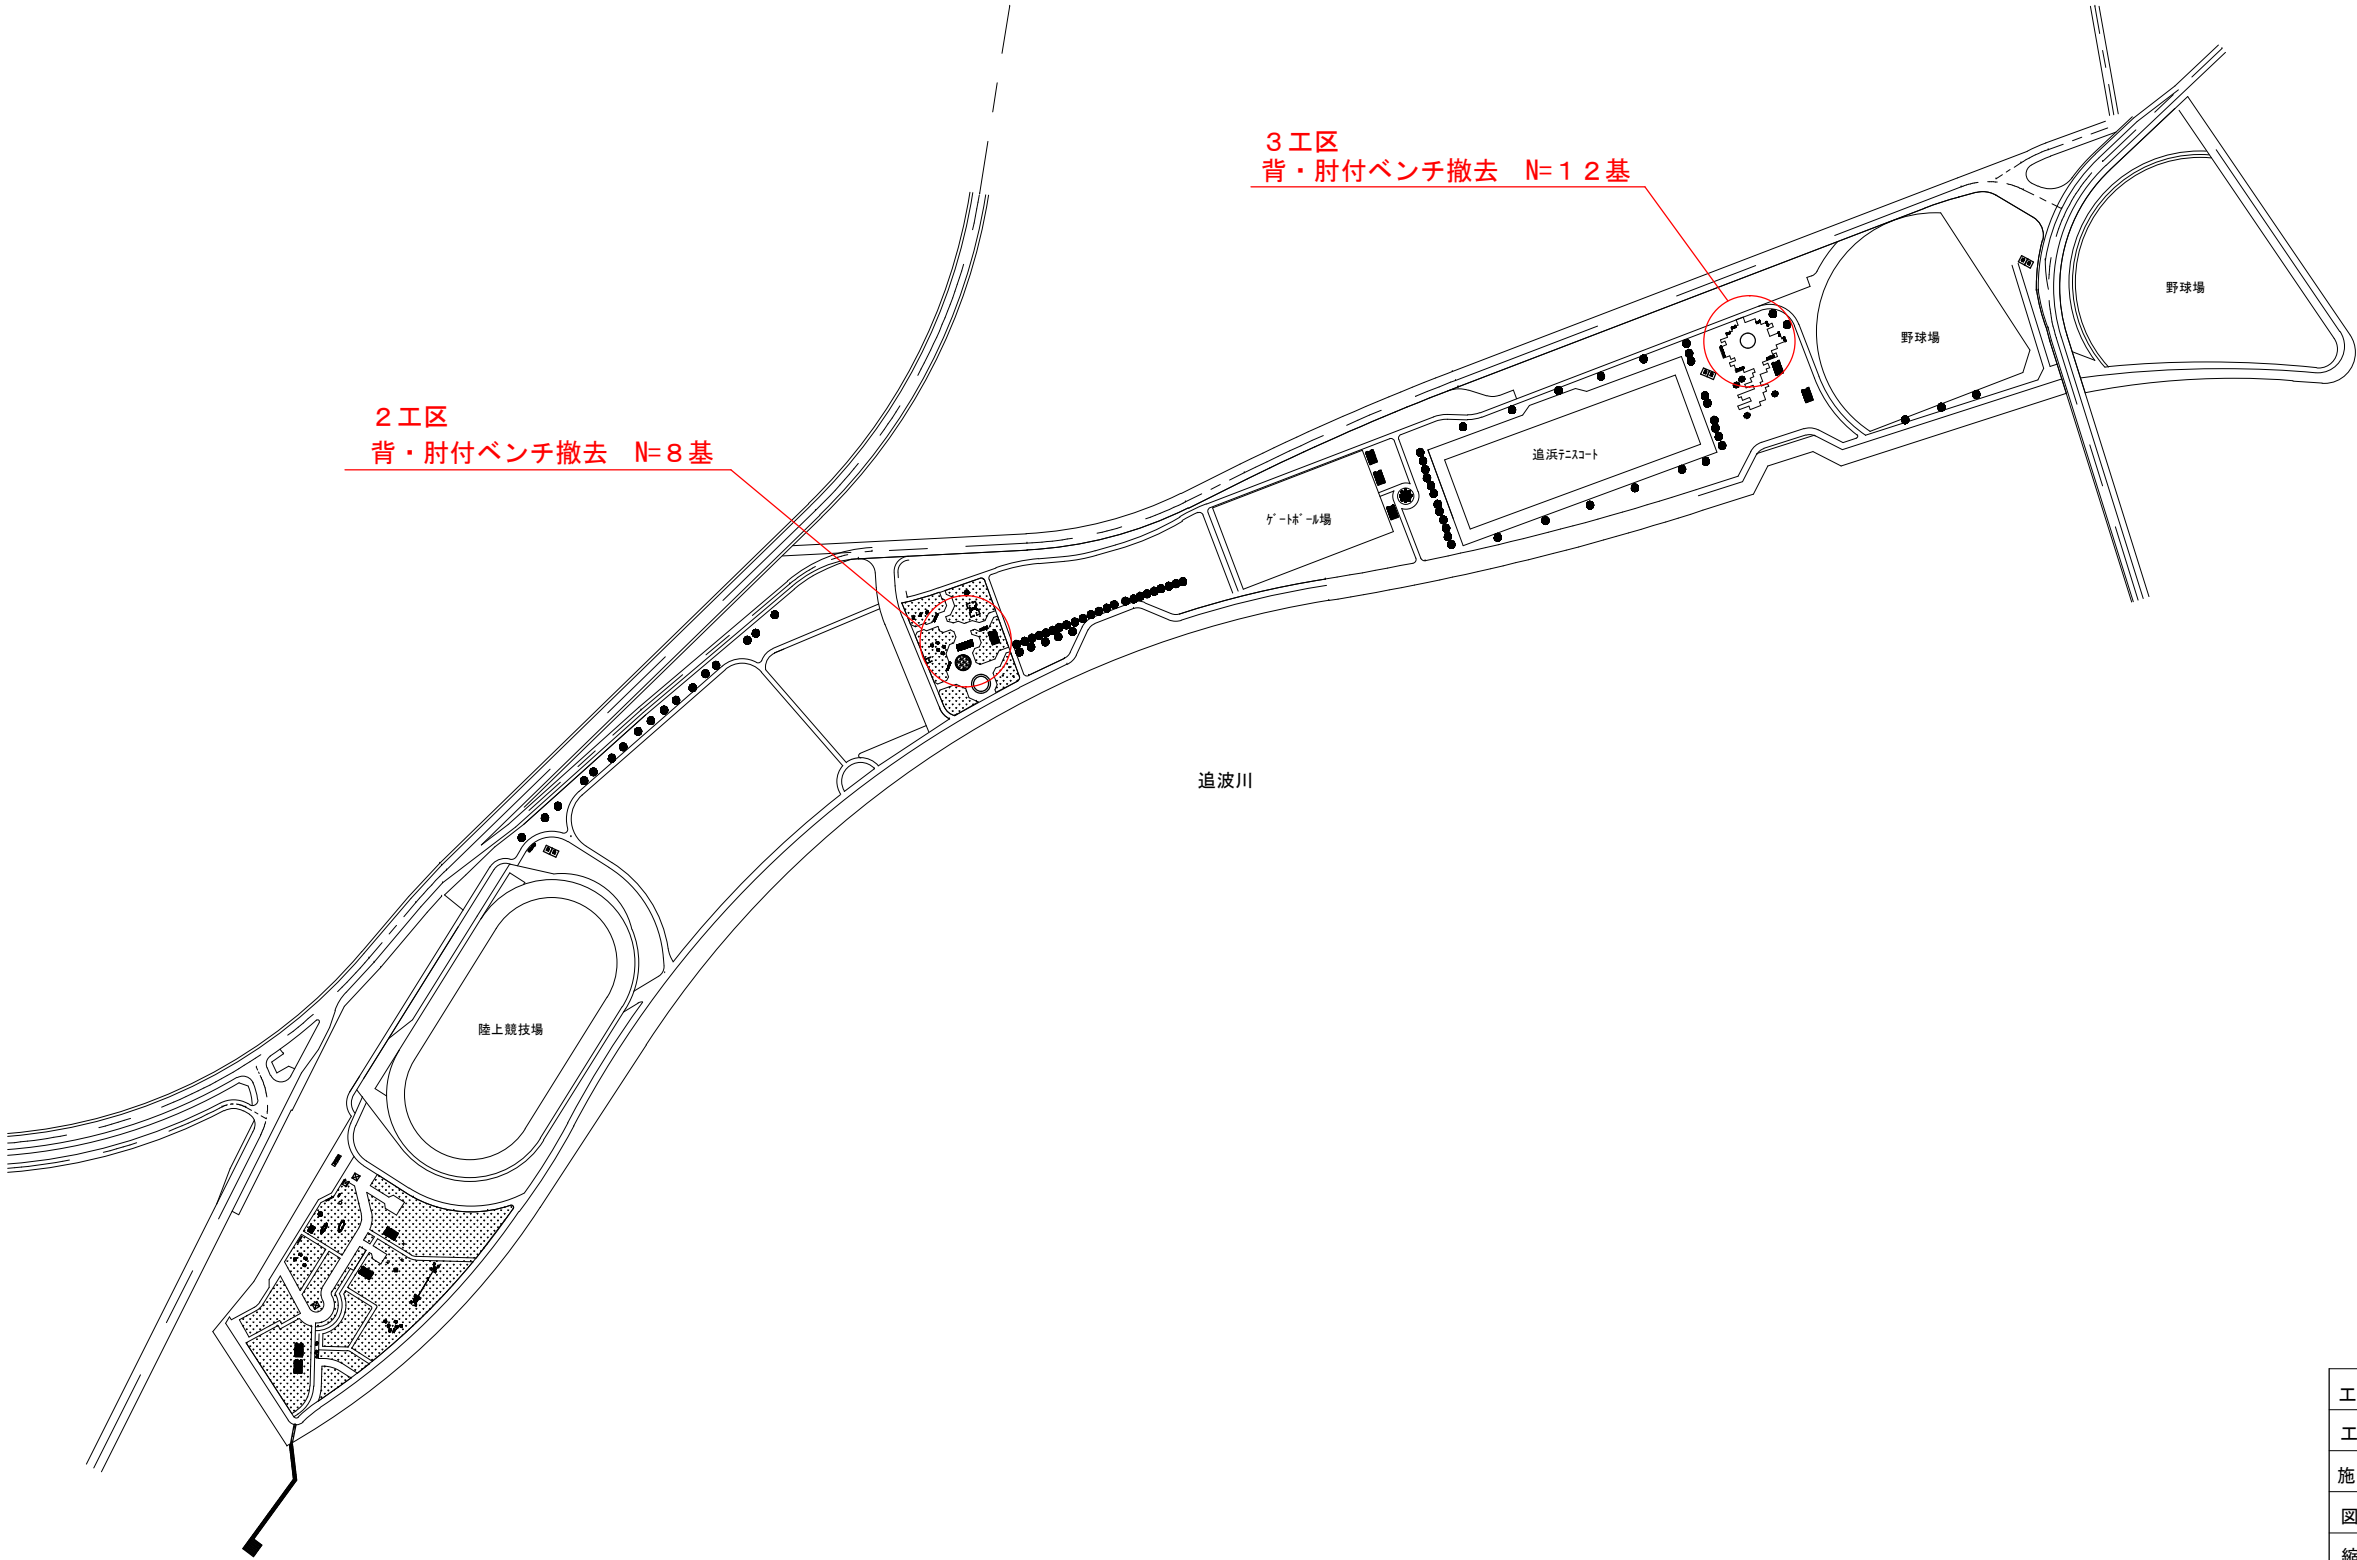

工事番号			
工 事 名	公園施設長寿命化対策(その13)工事		
施工箇所	石巻市小船越字山畑地内		
図 面 名	撤去平面図(追波川河川運動公園 全体)		
縮 尺	図 示	位 置	
設 計 者		課 長	
宮城県石巻市		図 番	9/9