


(現状) 排水処理場施設所有区分図

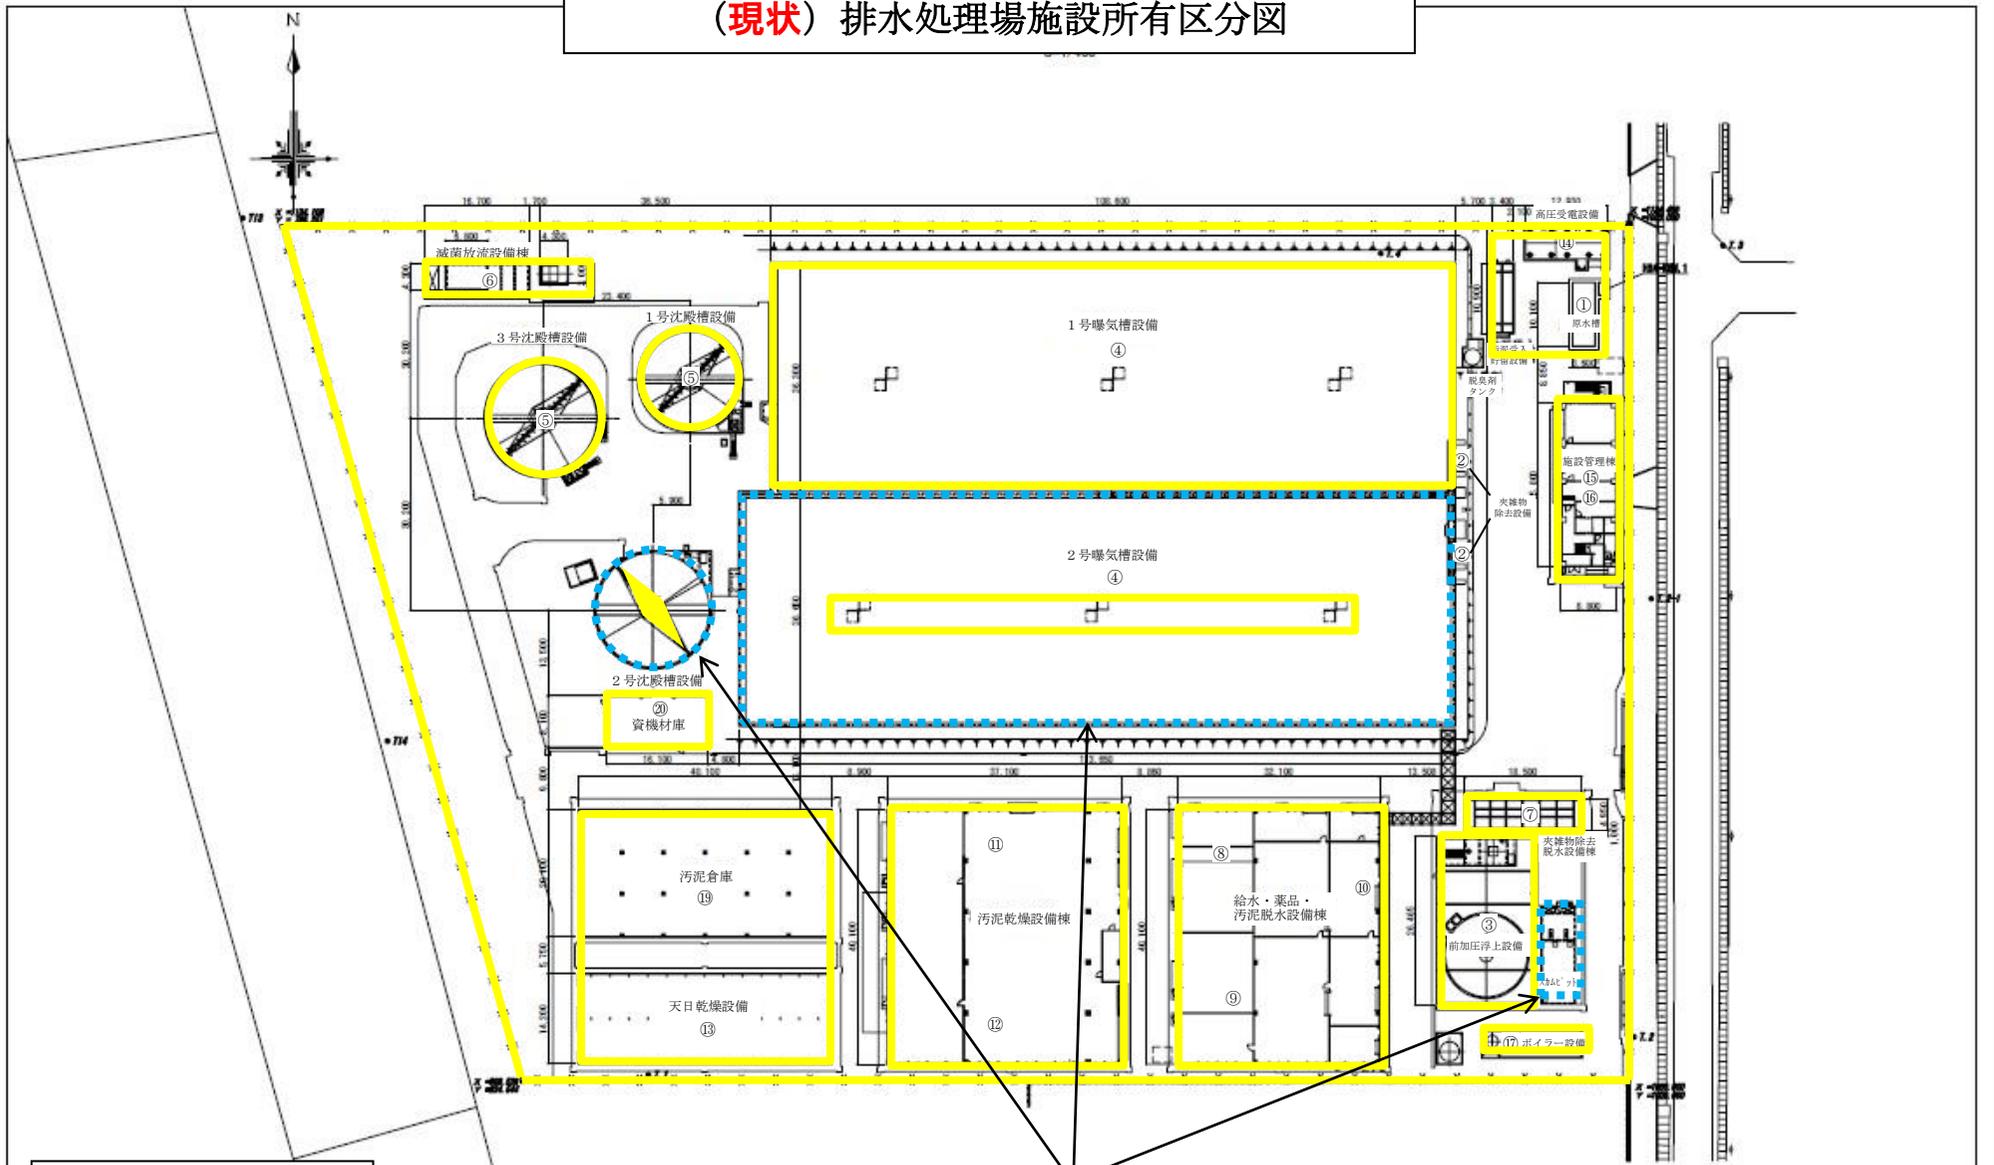

市所有分   
 公社所有分

コンクリート部分のみ  
公社所有分

水産加工食品排水処理施設改善旧工事業施設事務所		C
一般平面図		1
S=1/400		
石巻市産業排水課	日本上下水道設計株式会社	平成25年 3月
承認	設計	