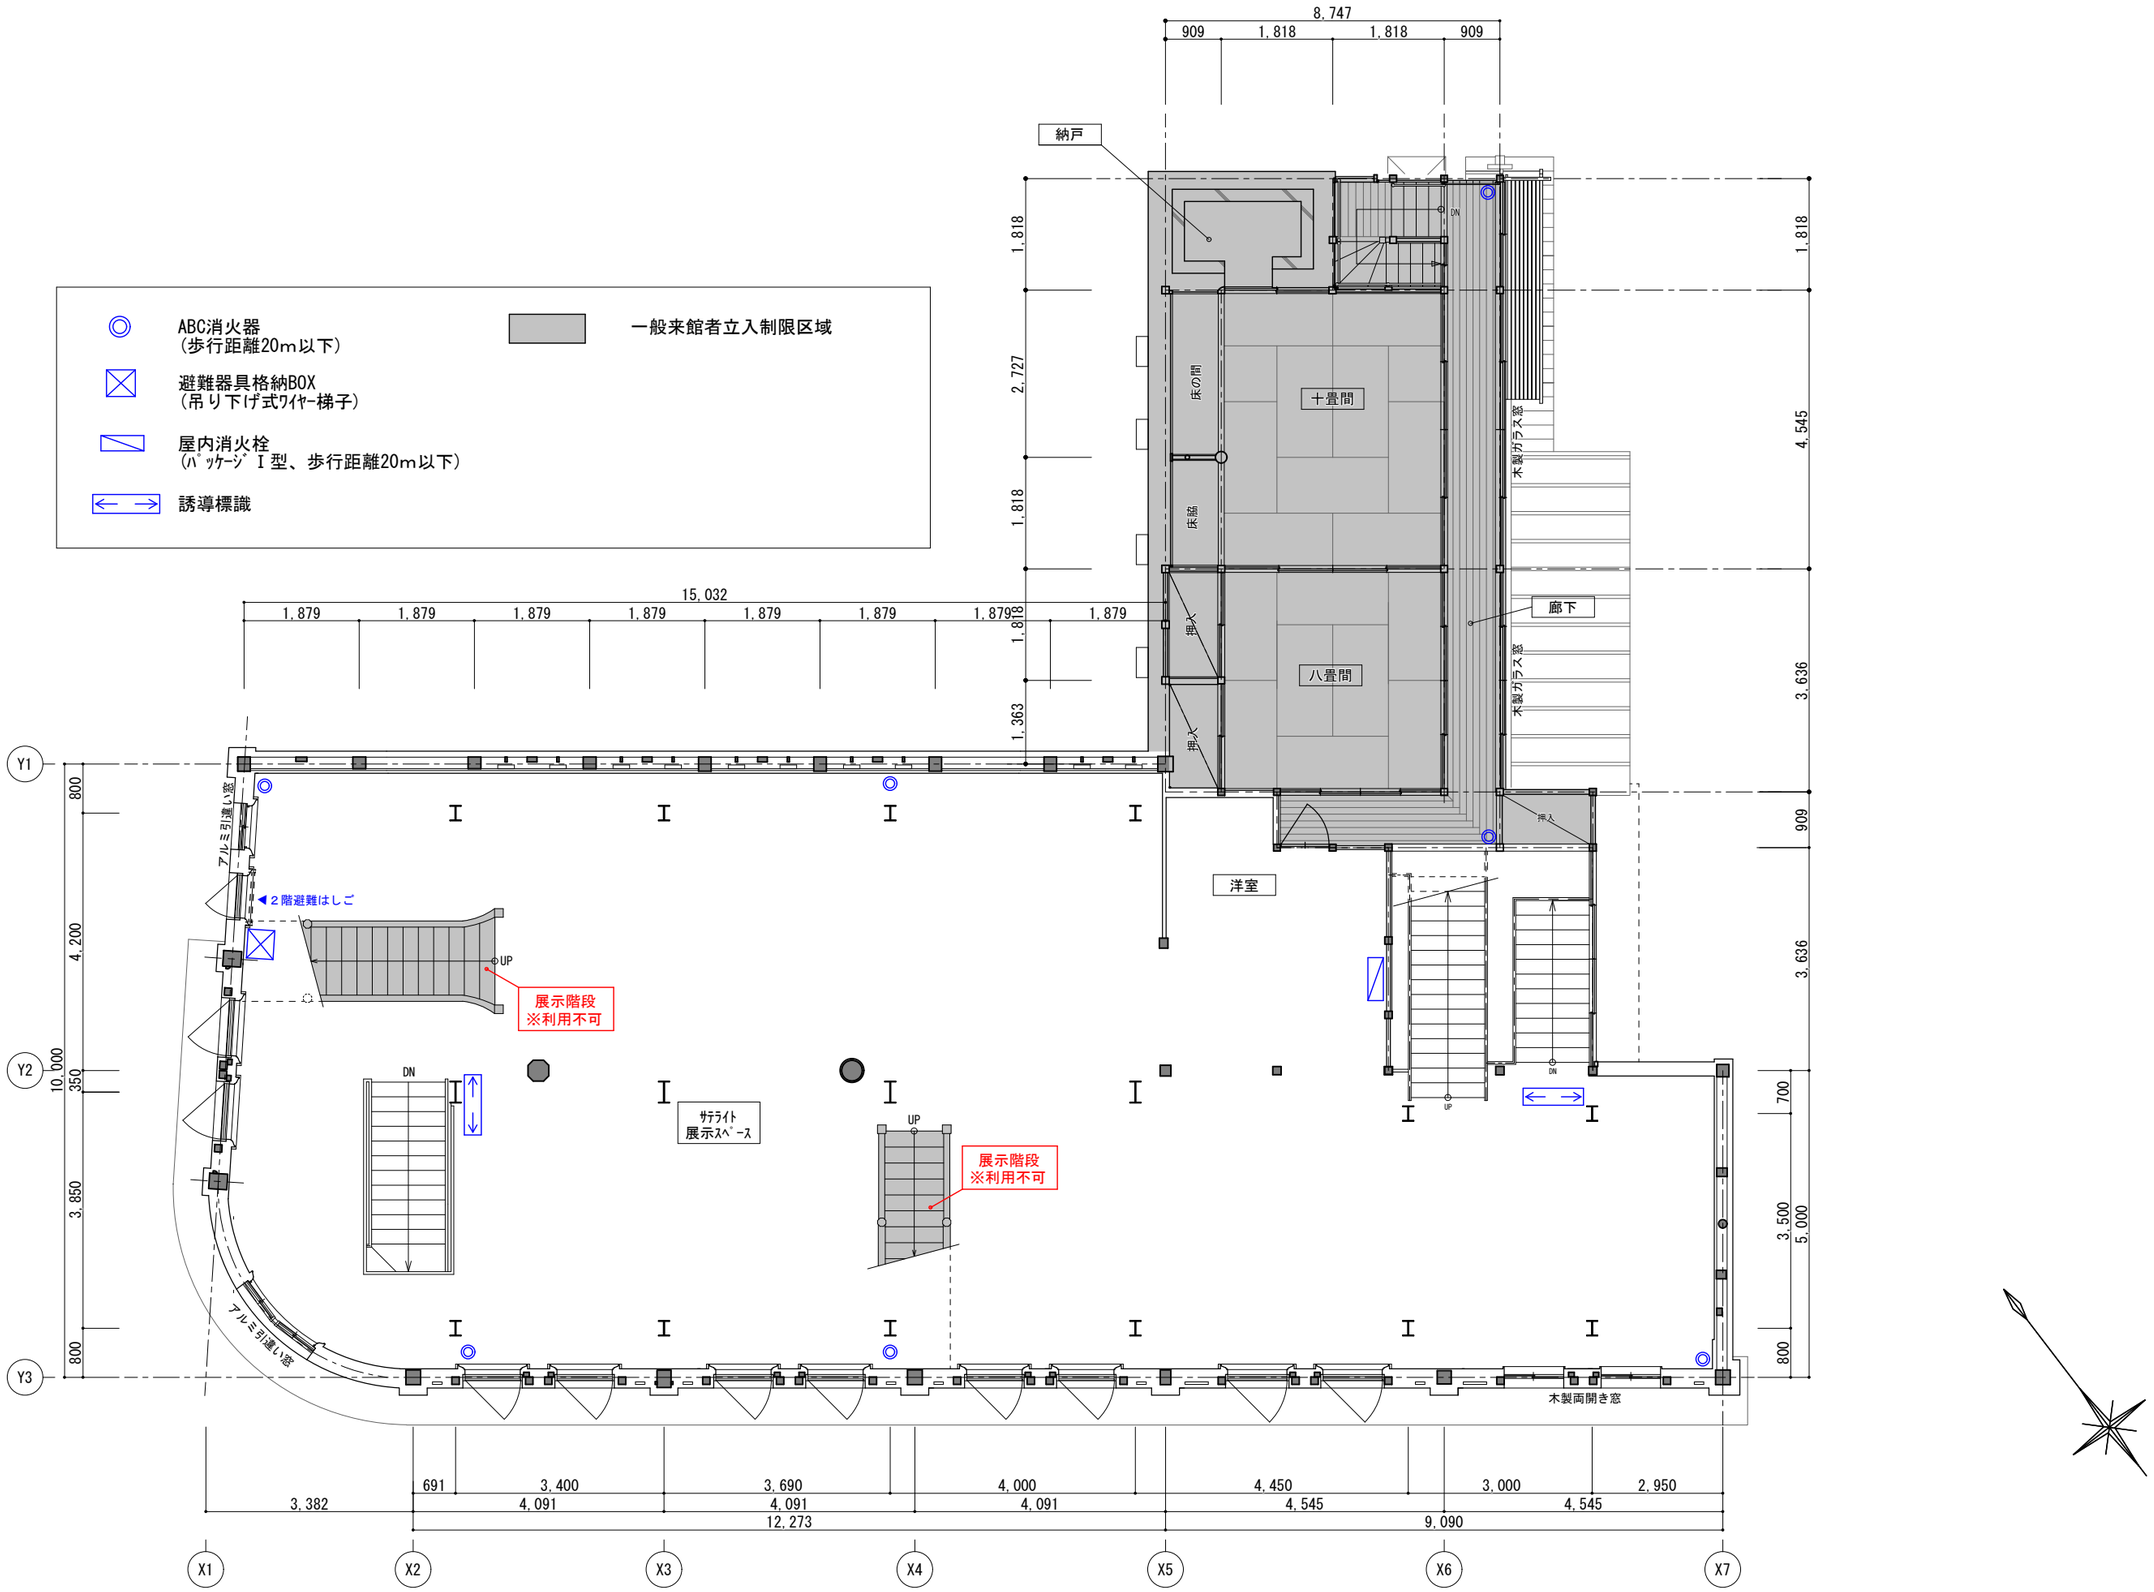

工事名	管理者	設計者	担当者	図面名	図面NO
陶芸丸寿かんけい丸構造補強及び災害復旧工事 工事場所：				2階平面図 【整備図】 縮尺 A3: 1/100	A-02

株式会社 文化財保存計画協会
〒101-0003 東京都千代田区一ツ橋2-5-5 岩波書店一ツ橋ビル
TEL/03-5276-8200 FAX/03-5276-8201
一級建築士事務所 東京都知事登録 第38418号
一級建築士 木下寿之 大臣登録 第194900号