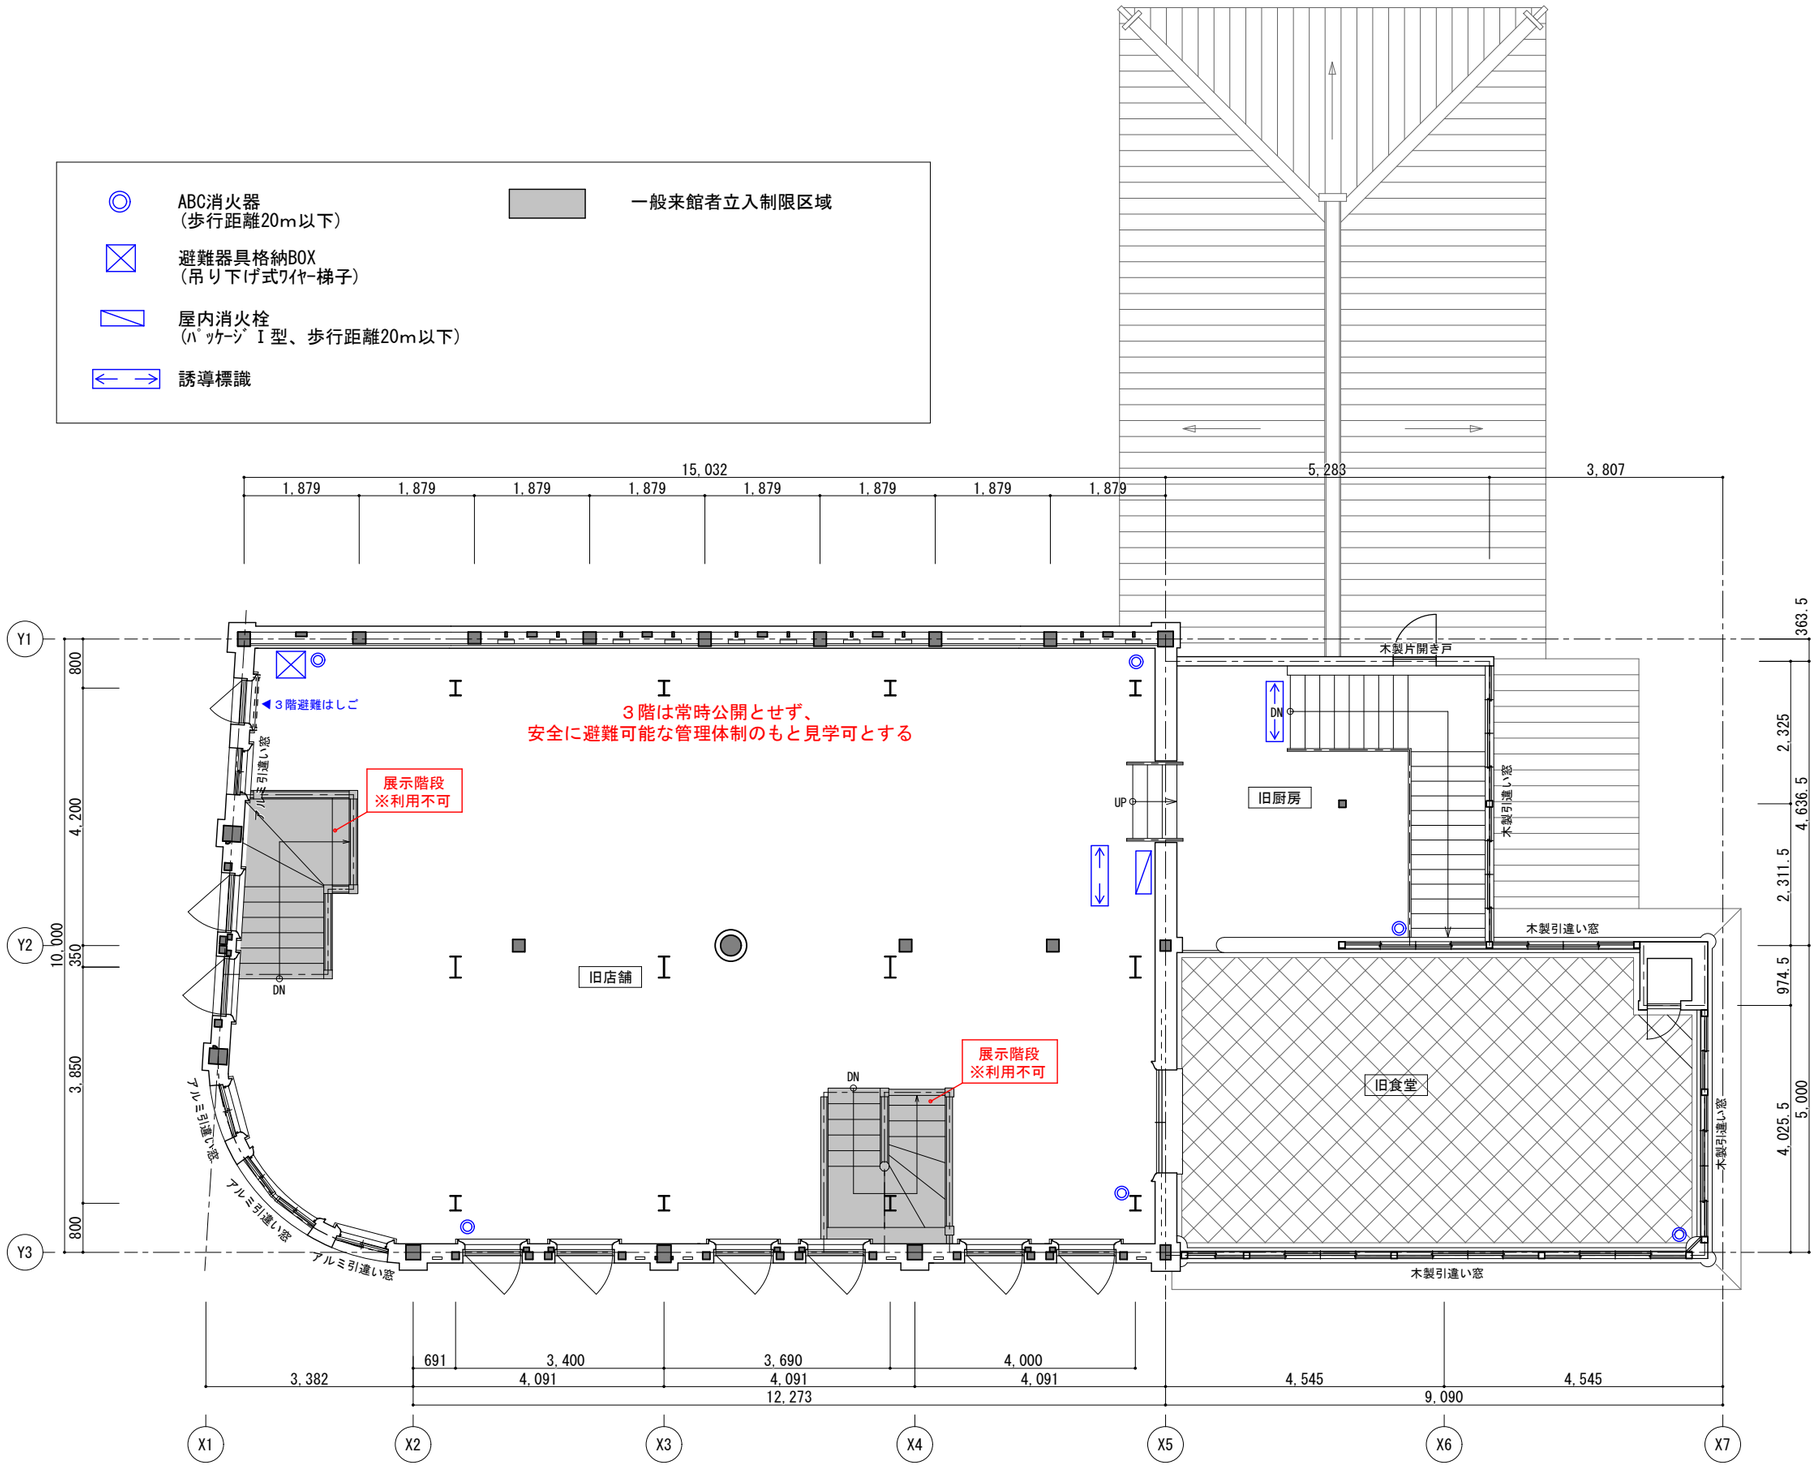

工事名 陶芸丸寿かんけい丸構造補強及び災害復旧工事 工事場所：	株式会社 文化財保存計画協会 〒101-0003 東京都千代田区一ツ橋2-5-5 岩波書店一ツ橋ビル TEL/03-5276-8200 FAX/03-5276-8201 一級建築士事務所 東京都知事登録 第38418号 一級建築士 木下寿之 大臣登録 第194900号	管理者	設計者	担当者	図面名 ３階平面図 【整備図】 縮尺 A3：1/100	図面NO A-03