


# 二子地区宅空き宅地等配置図

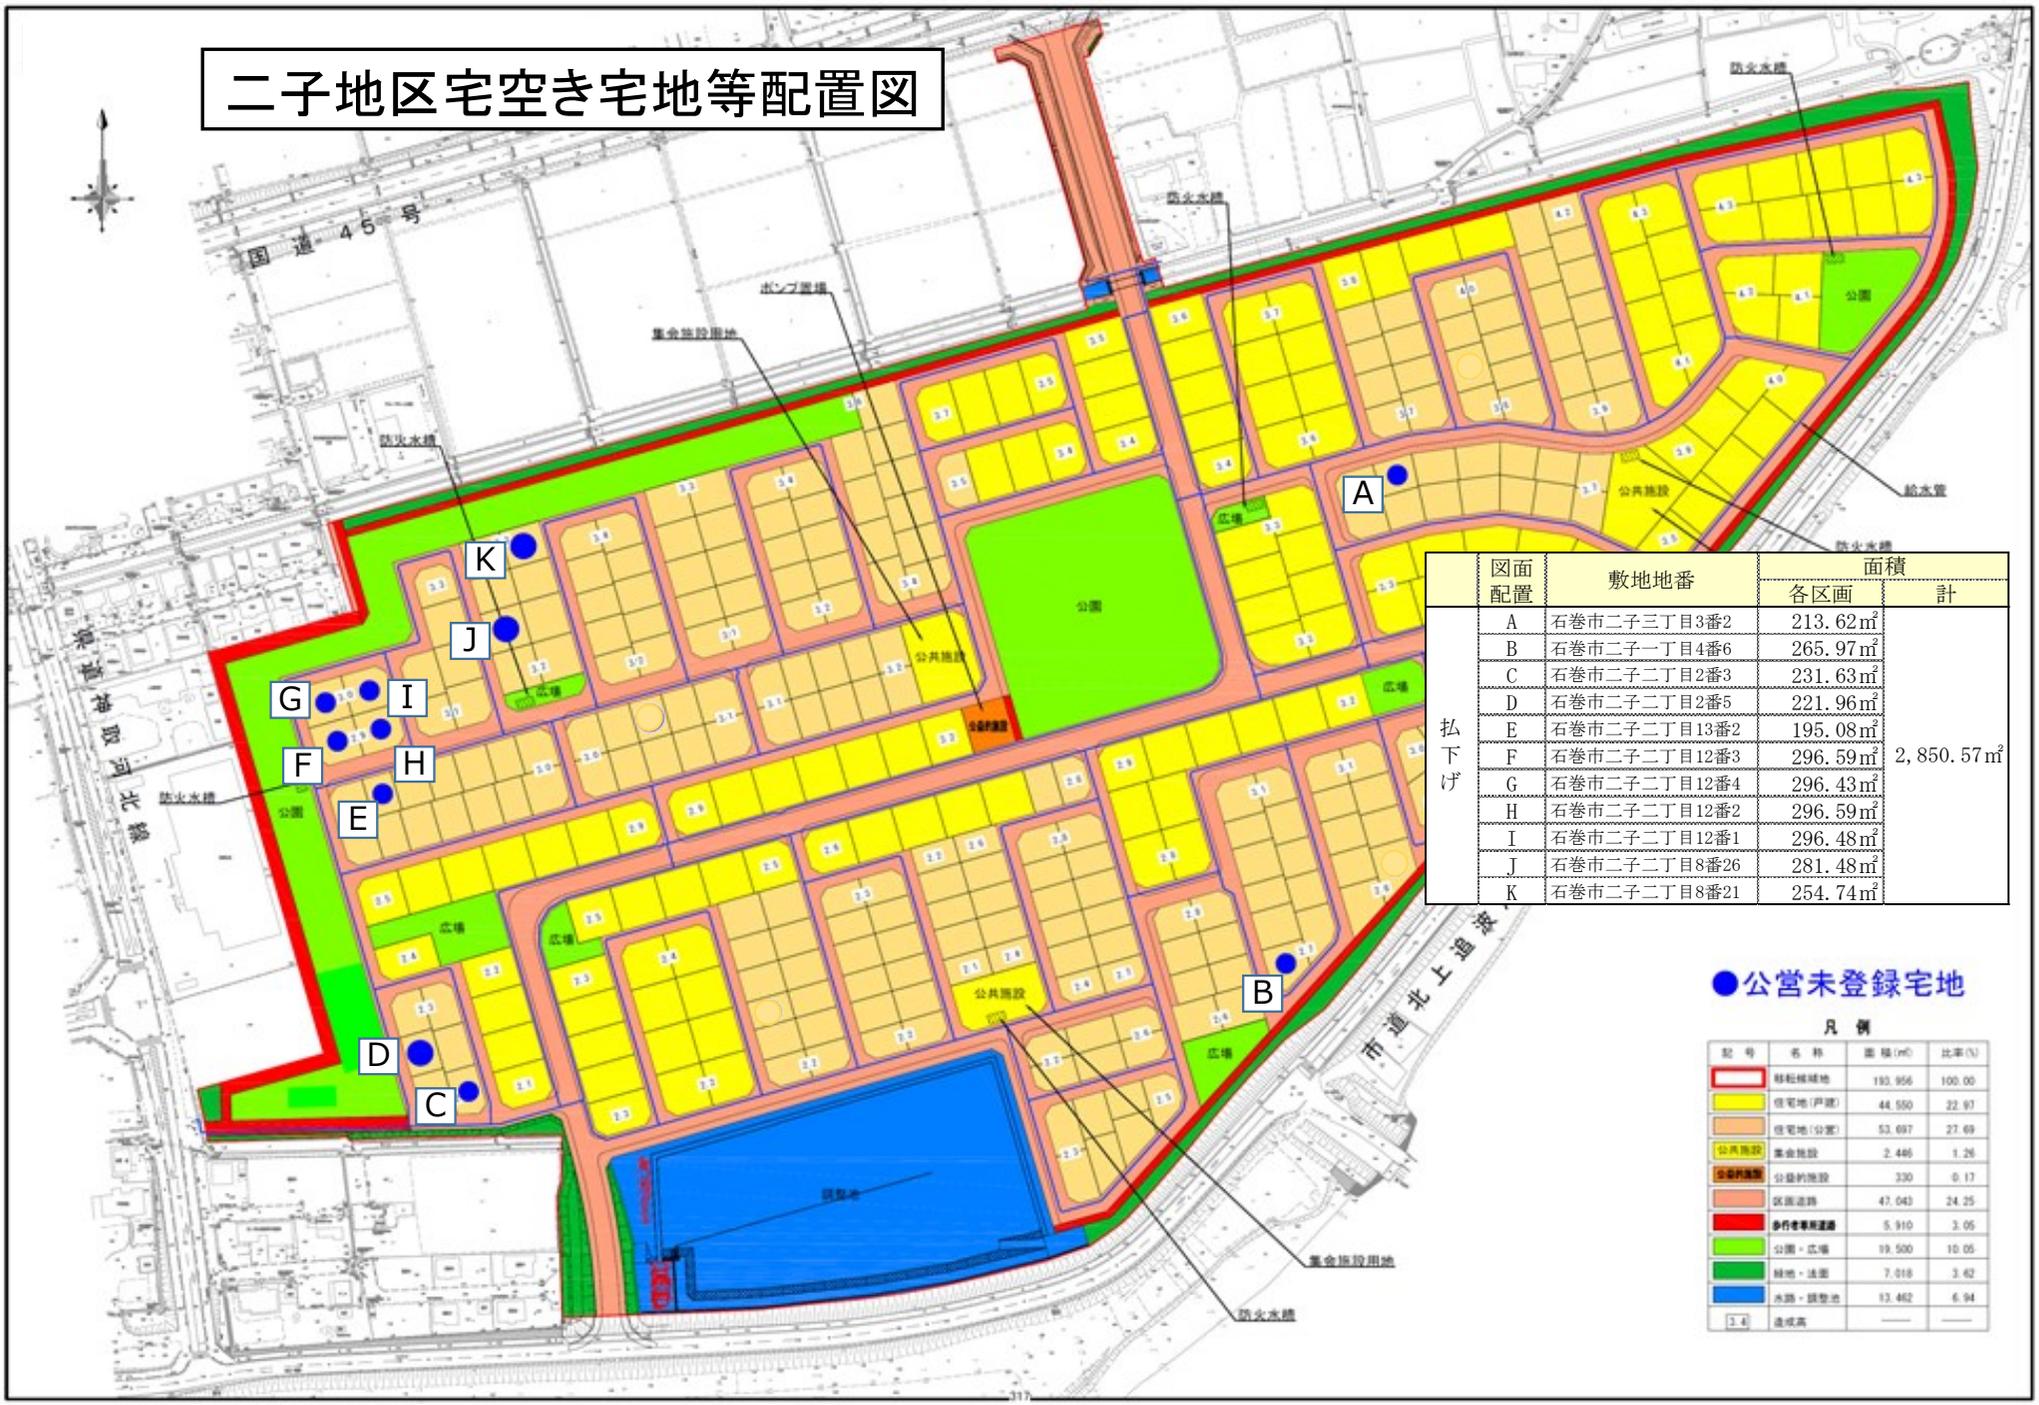

図面配置	敷地地番	面積	
		各区画	計
A	石巻市二子三丁目3番2	213.62㎡	2,850.57㎡
B	石巻市二子一丁目4番6	265.97㎡	
C	石巻市二子二丁目2番3	231.63㎡	
D	石巻市二子二丁目2番5	221.96㎡	
E	石巻市二子二丁目13番2	195.08㎡	
F	石巻市二子二丁目12番3	296.59㎡	
G	石巻市二子二丁目12番4	296.43㎡	
H	石巻市二子二丁目12番2	296.59㎡	
I	石巻市二子二丁目12番1	296.48㎡	
J	石巻市二子二丁目8番26	281.48㎡	
K	石巻市二子二丁目8番21	254.74㎡	

払下げ

## ●公営未登録宅地

凡例

記号	名称	面積(m <sup>2</sup> )	比率(%)
[Red]	緑地補植地	193,956	100.00
[Yellow]	住宅地(戸建)	44,550	22.97
[Orange]	住宅地(分室)	53,697	27.69
[Light Green]	公共施設	2,446	1.26
[Light Blue]	分室約無設	330	0.17
[Pink]	区画道路	47,043	24.25
[Dark Red]	歩行者専用道路	5,910	3.05
[Light Green]	公園・広場	19,500	10.05
[Green]	緑地・法面	7,016	3.62
[Blue]	水路・調整池	53,462	6.94
[Grey]	造成地	—	—