

第2章 対象事業内容

(1) 事業の名称

仙台塩釜港石巻港区雲雀野地区 国際物流ターミナル整備事業

(2) 土地利用計画

用途 : ふ頭用地

利用計画 : エプロン敷


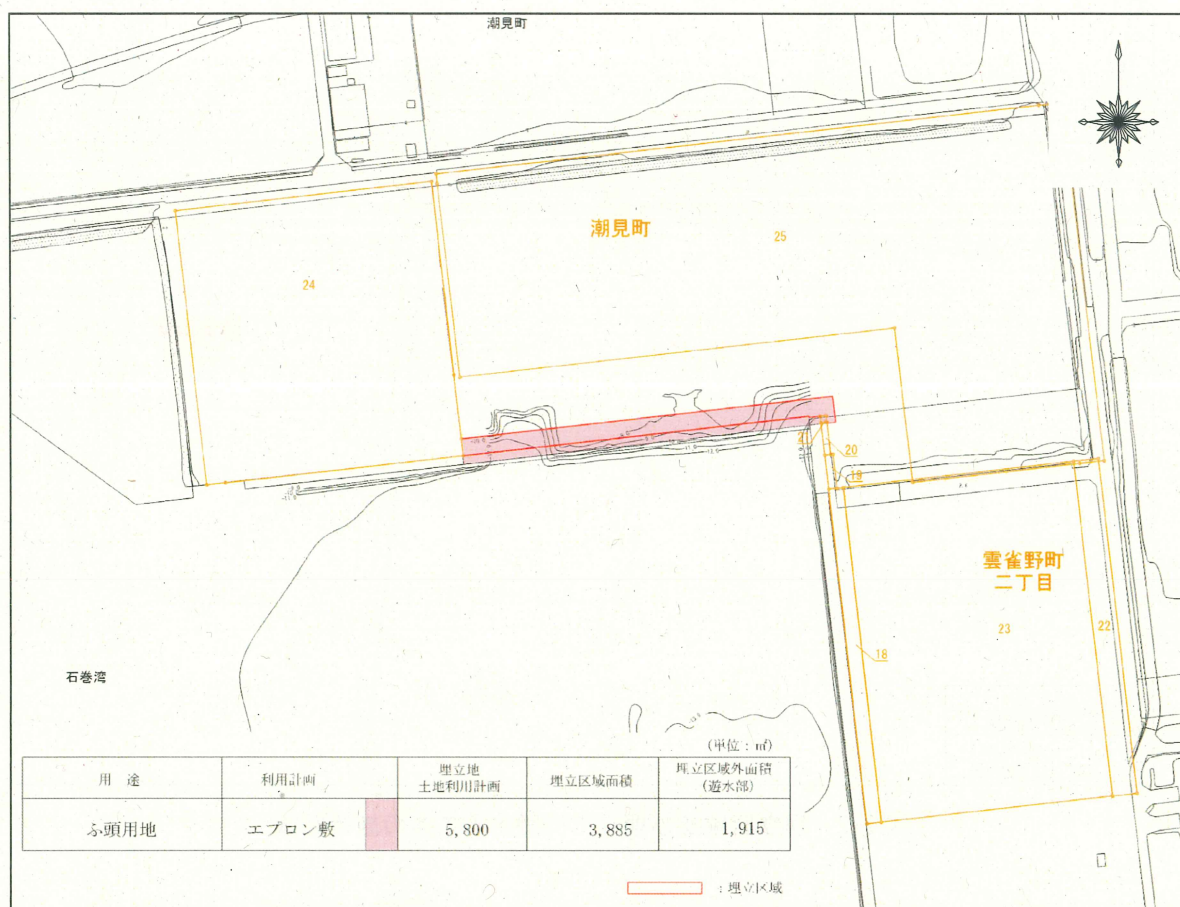


図 2-1 埋立地の用途及び利用計画

直前三月以内に撮影した埋立区域等の写真

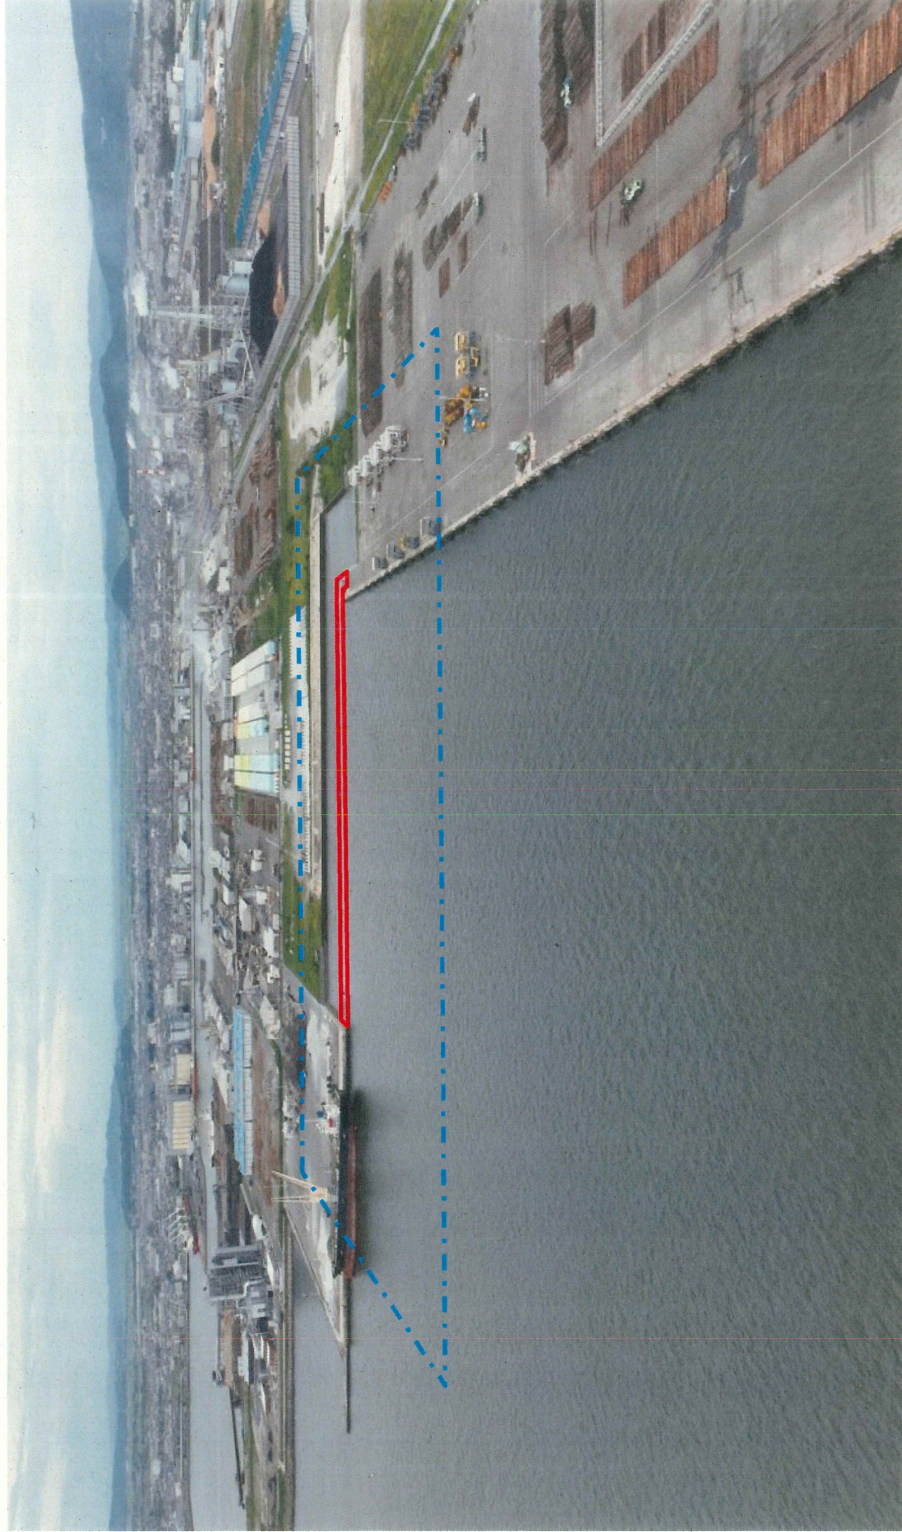

撮影年月日：令和6年7月

凡 例	
	埋立区域
	埋立てに関する工事の施行区域