


雄勝中心部地区 復興まちづくり事業 全体計画図

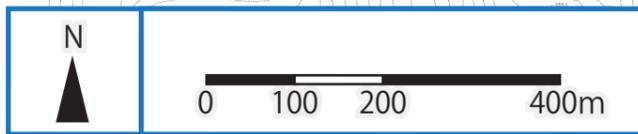

スポーツエリア
【整備概要】

- ・海を活かしたレジャーのための施設整備
- ・屋内外での運動施設の整備

防集団地 伊勢畑

高台に公共公益施設を集積させ、津波に強い地域の拠点とする。

観光、水産業の発展のためのエリア

現県道を跡地内の主要道路として活用

水産業エリア
【整備概要】

- ・水産加工場等水産業に関連する業務施設の復旧、再開、誘致のための基盤整備

水産加工場 (再建)

物揚げ場

物揚げ場

陸開

陸開

陸開

陸開

企業誘致エリア
【整備概要】

- ・企業誘致のための基盤整備

企業用地 (2.0ha)
：スマーブジャパン(株)進出予定
(H27.4月操業予定)

調整中企業あり (1.0ha)

観光エリア
【整備概要】

- ・地域特産品である硯石や海産物を活用した観光拠点の整備
- ・硯伝統産業会館等の観光施設の復旧、再開
- ・地域の賑わい・活力となる地域商業の再生

現道活用区間
鎮魂の森

- ・慰霊碑を配置
- ・海を臨む公園

至 大浜、大須

至 唐桑

国道 398 号

県道 釜谷大須雄勝線

大原川河川堤防

県道石巻雄勝線 (拡幅計画)

県道石巻雄勝線 (拡幅計画)

陸開

第9次漁港整備長期計画 桃ノ浦漁港改修事業計画平面図

漁港番号	種別	所管	事業主体	管理者	施行場所
1420080	第2種	本土	宮城県	宮城県	宮城県石巻市大字桃ノ浦

-2.0m物揚場復旧状況




着手前



復旧完了



桃ノ浦物揚場復旧状況

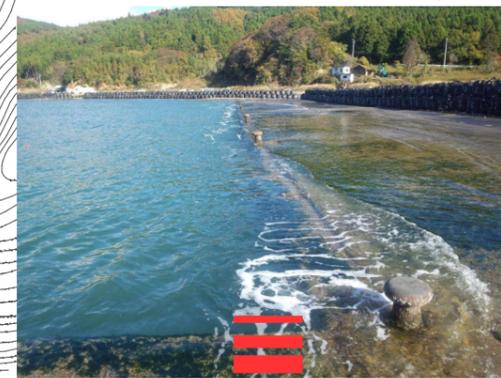

着手前



復旧完了

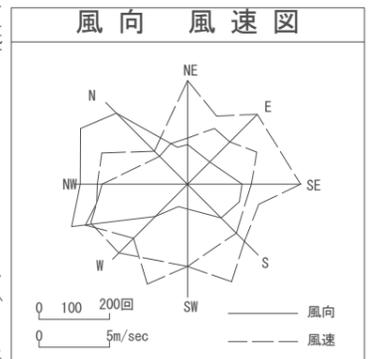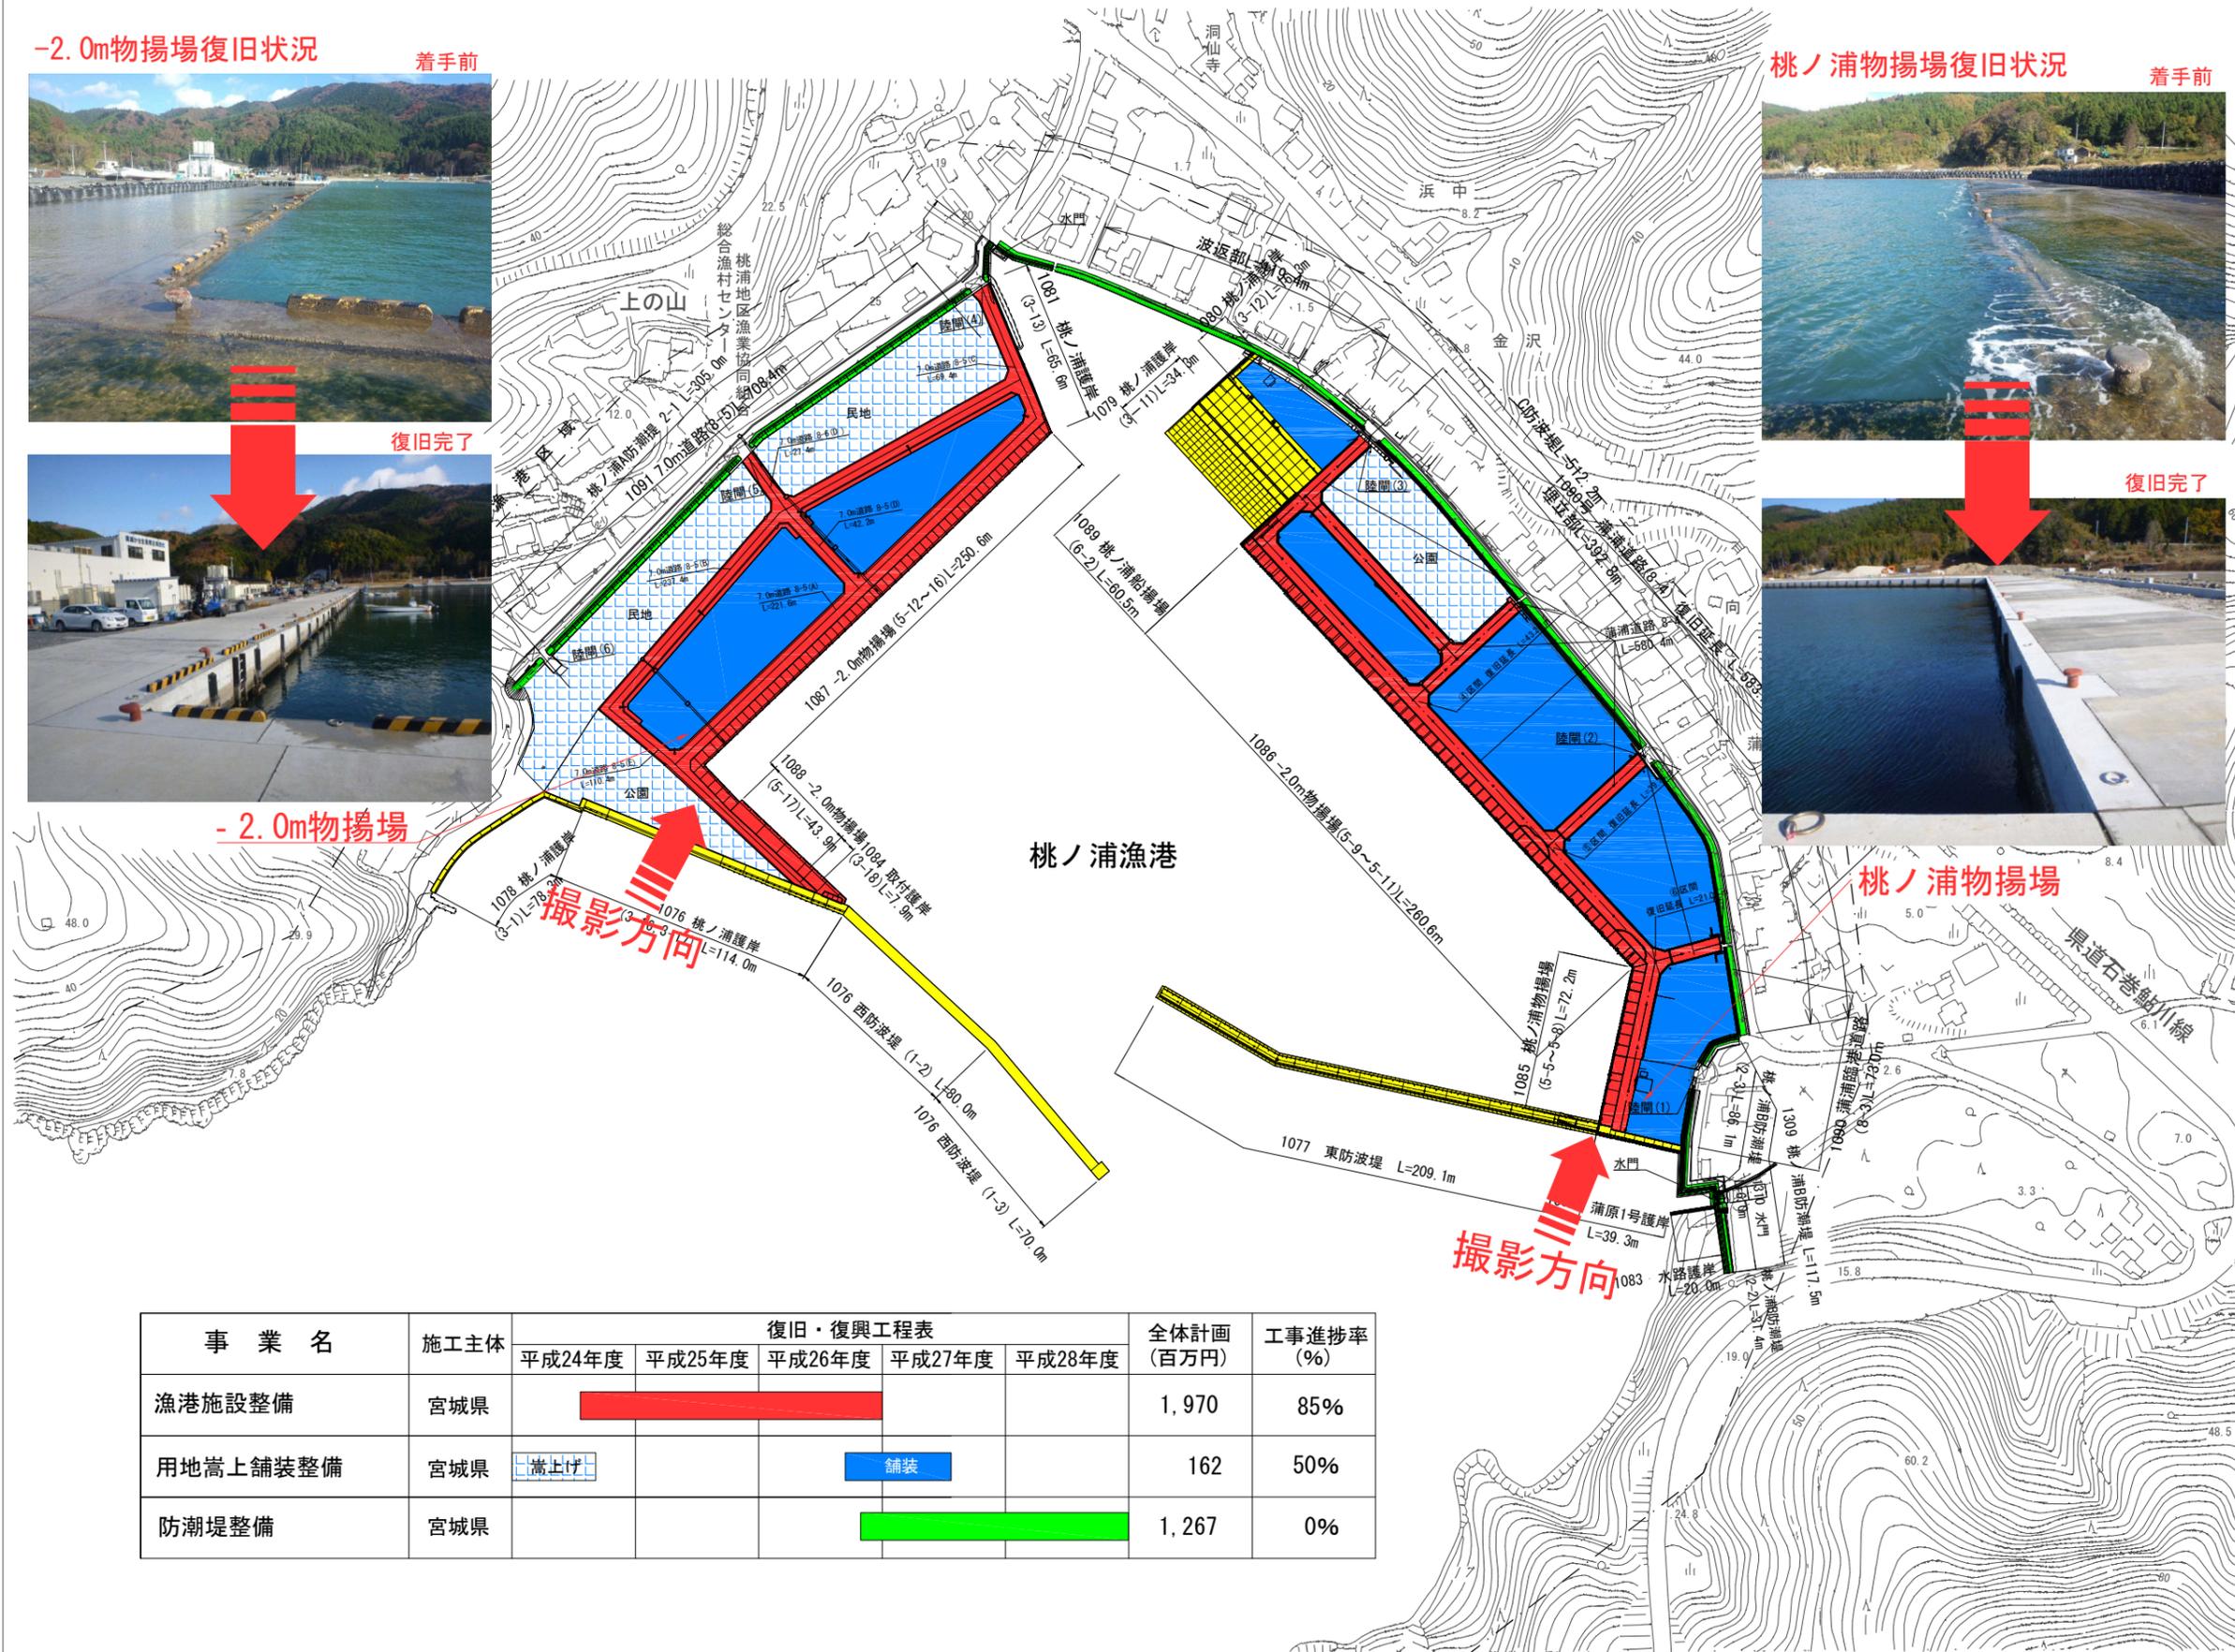

HW. L.O. ST	+1.62
M. W. L.	+1.35
M. W. L.	+0.88
LW. L.O. ST	+0.15
LW. L.E. ST	±0.00

	漁港施設整備(完了箇所)
	漁港施設整備(工事中)
	用地嵩上舗装整備
	防潮堤整備
	

事業名	施工主体	復旧・復興工程表					全体計画 (百万円)	工事進捗率 (%)
		平成24年度	平成25年度	平成26年度	平成27年度	平成28年度		
漁港施設整備	宮城県						1,970	85%
用地嵩上舗装整備	宮城県	嵩上げ			舗装	162	50%	
防潮堤整備	宮城県						1,267	0%