


【別添1】土地利用構想図(1/8)石巻市街地

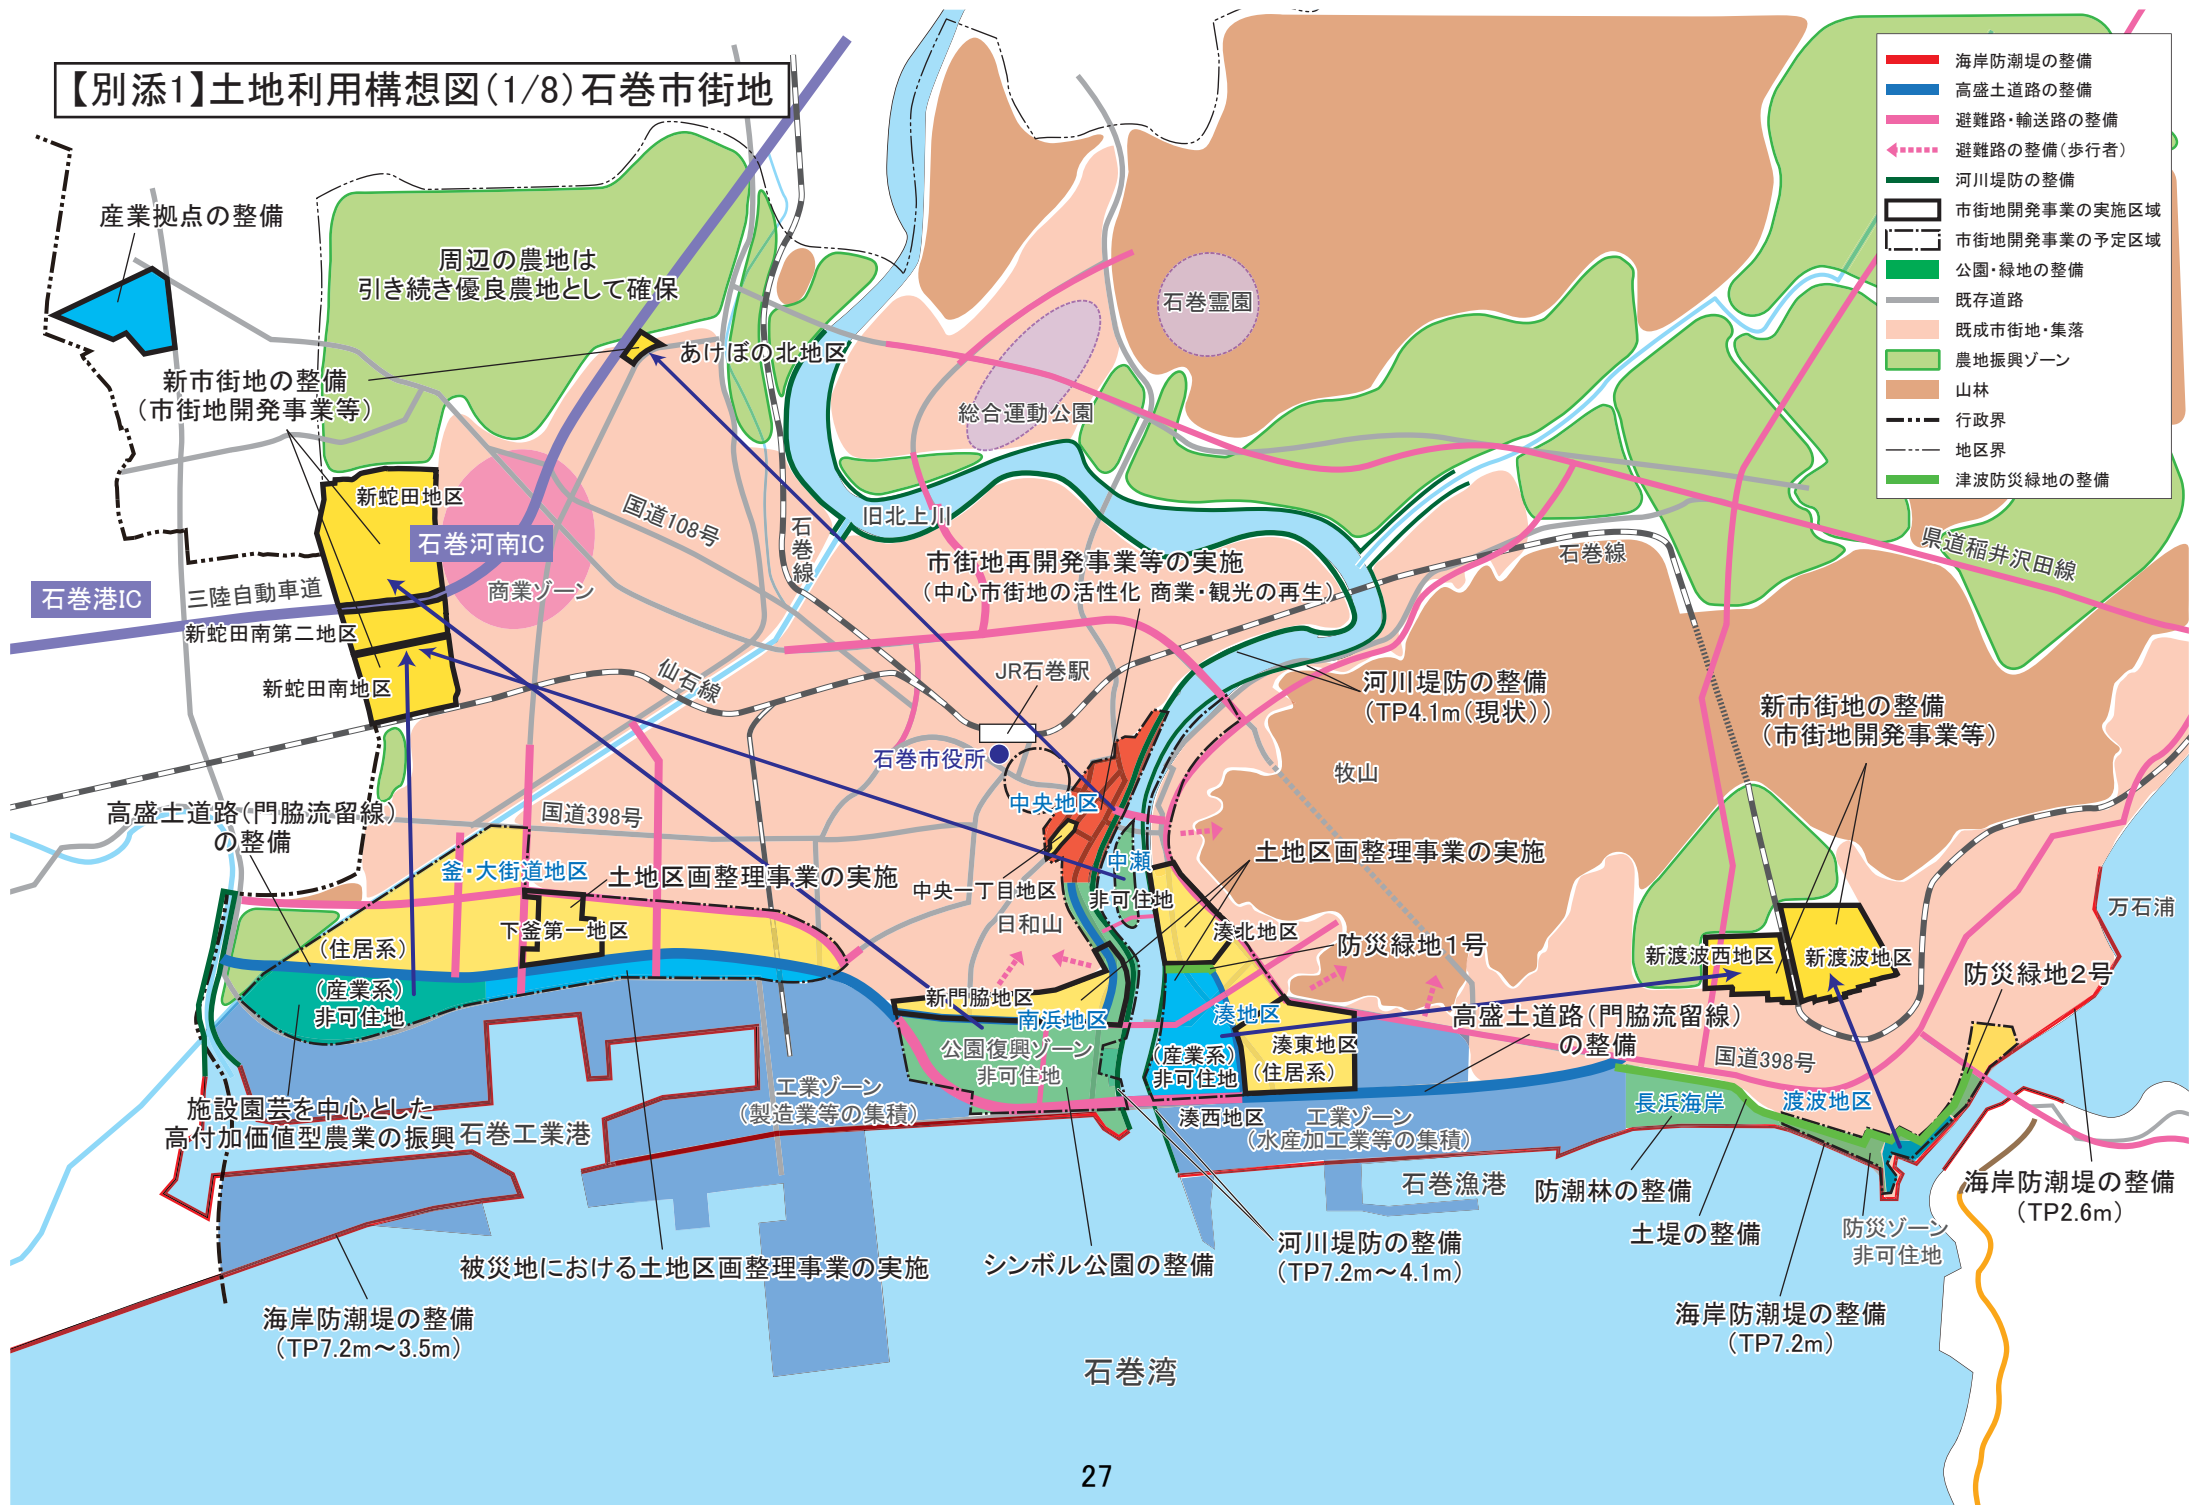

- 海岸防潮堤の整備
- 高盛大道路の整備
- 避難路・輸送路の整備
- - - 避難路の整備(歩行者)
- 河川堤防の整備
- 市街地開発事業の実施区域
- 市街地開発事業の予定区域
- 公園・緑地の整備
- 既存道路
- 既成市街地・集落
- 農地振興ゾーン
- 山林
- 行政界
- 地区界
- 津波防災緑地の整備