

平成25年度第6回震災復興推進本部会議 審議・報告


提出日：平成25年9月2日

担当部・課：福祉部子育て支援課〔内線2511〕

①件名	(仮称) 門脇・大街道保育所の建設について
②施策等を必要とする背景及び目的(理由)	<p>【背景】 門脇保育所については、東日本大震災による津波で全壊流失し、児童は他の保育所に分散して入所している現状にある。 また、本保育所の所在地は、石巻市震災復興基本計画に基づき、公園・緑地化し非可住地域となることから、移転新築を行う必要がある。</p> <p>【目的】 待機児童や入所希望児童が恒常的に多い門脇・大街道地区をはじめ、今後児童数の増加が見込まれる蛇田地区も視野に入れ、平成24年8月に策定した「石巻市立保育所再配置計画」に基づき、下釜第一地区被災市街地復興土地区画整理事業地内に移転新築し、待機児童の解消等保育環境の整備を行うとともに、子育て支援機能の充実を図る。</p>
③根拠法令及び総合計画又は個別計画との整合性	<p>【根拠法令】 児童福祉法(昭和22年法律第164号) 東日本大震災復興交付金制度要綱</p> <p>【石巻市震災復興基本計画との整合性 位置付け：有・無】 「石巻市震災復興基本計画実施計画」 施策大綱 4 未来のための伝統・文化を守り、人・新たな産業を育てる 節 1 未来の人を育てる 細節 2 子育て環境の復興</p>
④提案に至るまでの経過(市民参加の有無とその内容を含む。)	<p>H24.3.27 門脇保育所廃止条例議決 H24.8 石巻市立保育所再配置計画策定 H25.3.29 下釜第一地区被災市街地復興土地区画整理事業都市計画決定</p>
⑤主な内容	<p>○施設規模 敷地面積3,000㎡ RC造 総床面積900㎡ 保育所 0歳児～5歳児 定員90名 子育て支援スペース</p> <p>○全体事業工期 平成25年11月～平成28年3月</p>
⑥実施した場合の影響・効果(財源措置及び複数年のコスト計算を含む。)	<p>【市民への影響】 子どもを安心して保育所に預け、就労できる子育て環境の整備が図られる。</p> <p>【市行財政の効果・負担】</p> <p>○事業概要及び事業費 平成25年度 用地購入(購入面積3,900㎡(事業による減歩を20%と想定)110,000千円) 平成26年度 地質調査、用地造成、建設工事(工事費概算額300,000千円) 平成27年度 建設工事</p> <p>○補助対象等 災害復旧事業、復興交付金事業</p>
⑦他の自治体の政策との比較検討	

<p>⑧今後の予定及び施行予定年月日</p> <p>H25.9 平成25年市議会第3回定例会に建設用地購入費の予算案を提案</p> <p>H26.2 平成26年市議会第1回定例会に設計費の予算案を提案</p> <p>H26.3 区画整理事業仮換地</p> <p>H26.6 平成26年市議会第2回定例会に保育所条例案を提案</p> <p>H26.12 平成26年市議会第4回定例会に建設工事費を提案</p> <p>H28.4 開所</p>
<p>⑨その他</p>

石卷市下釜第一地区被災市街地復興土地区画整理事業 設計 図【案】

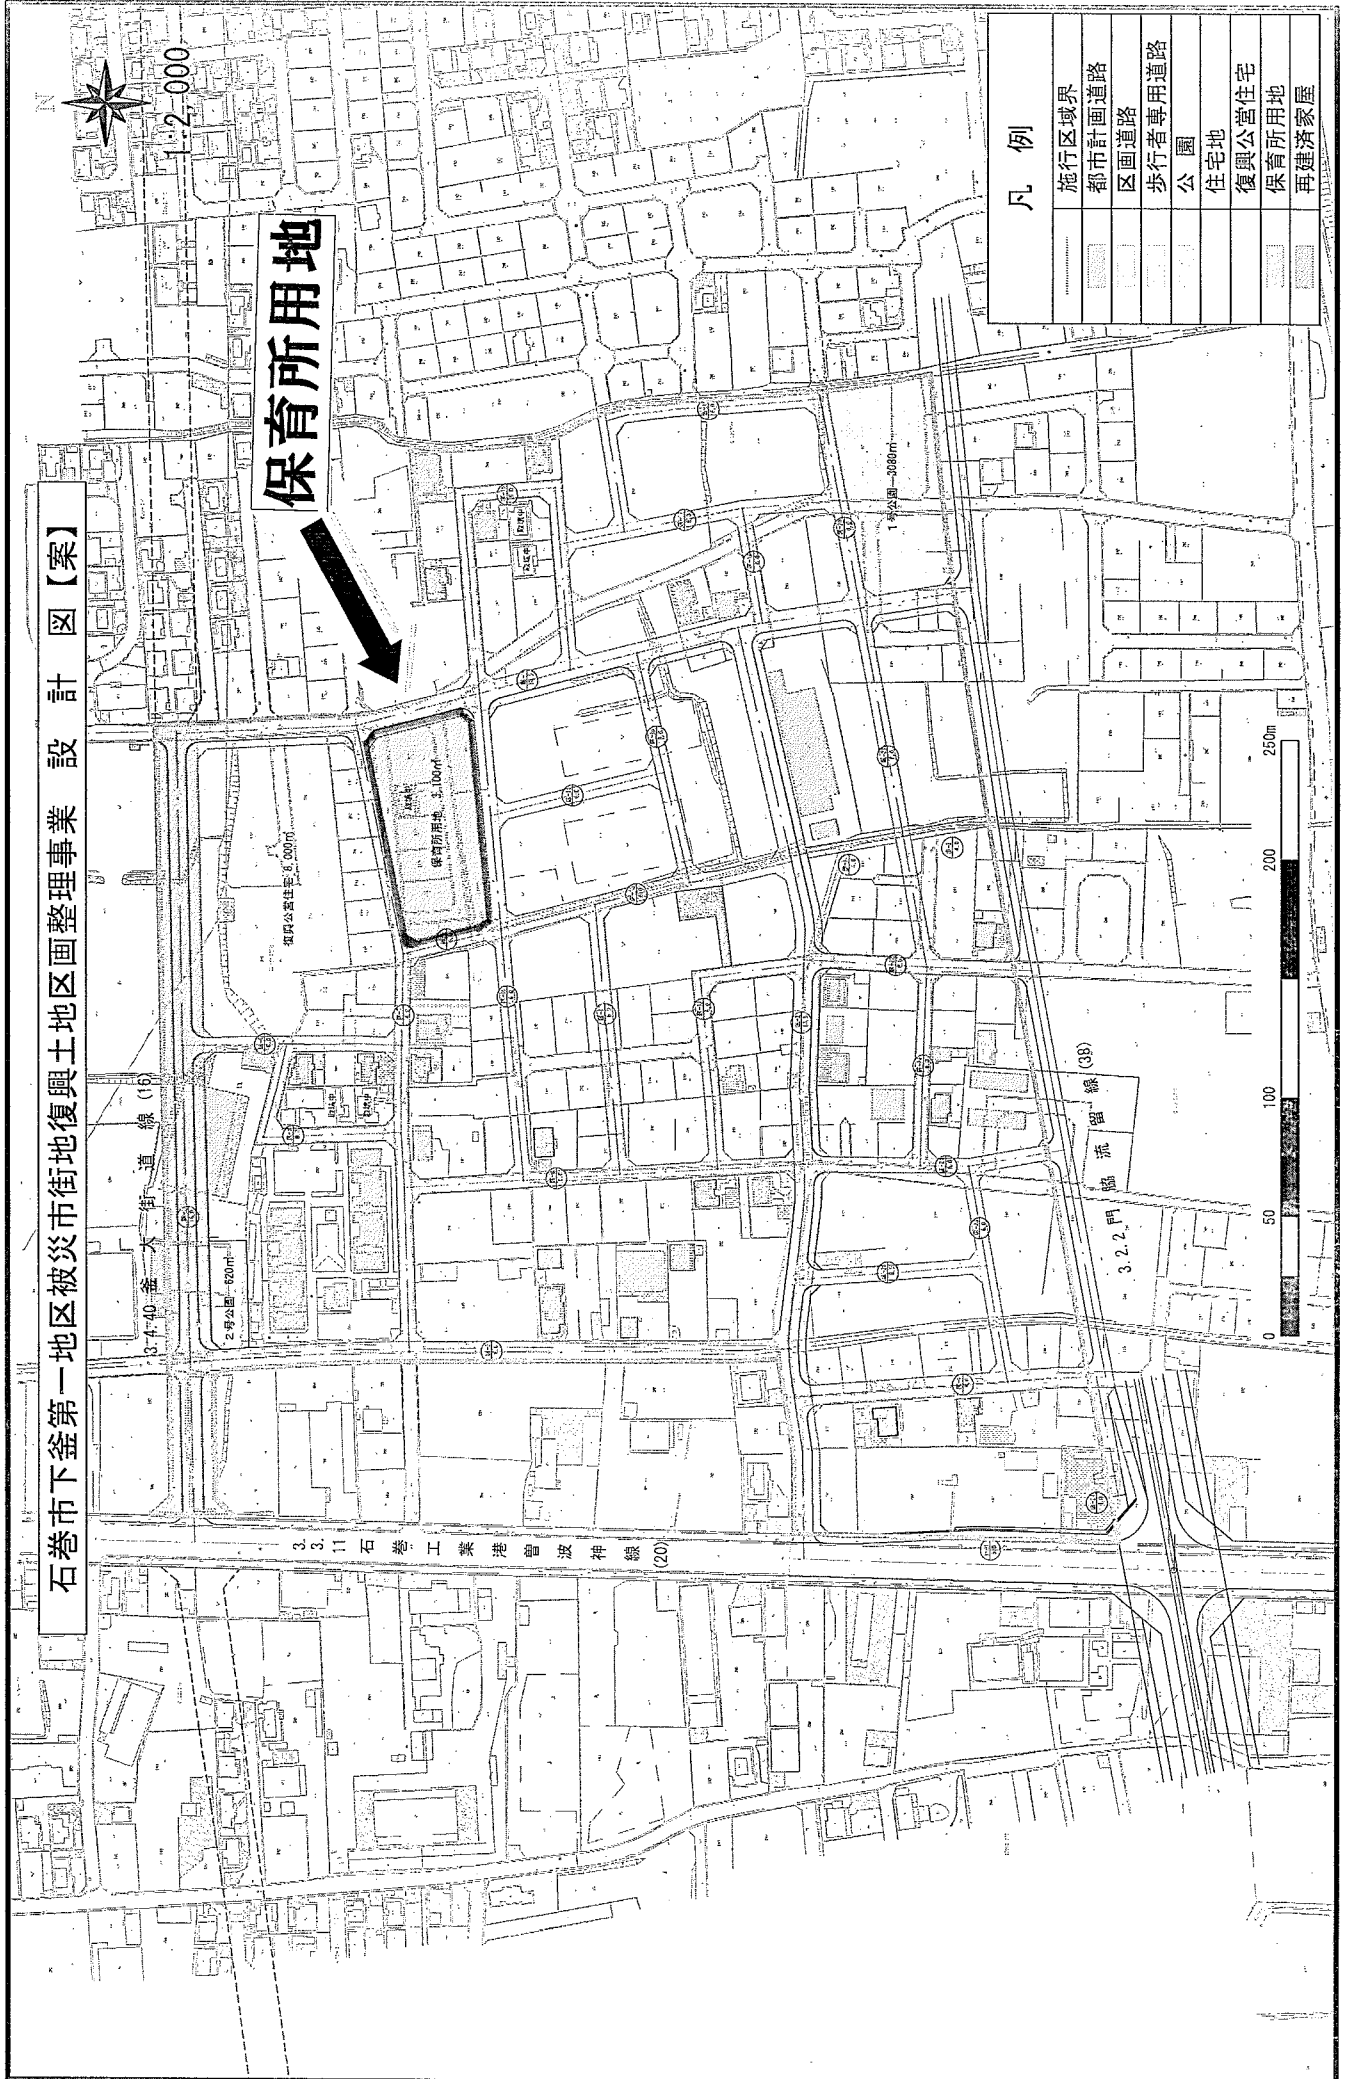

保育所用地

凡例

施行区域界	
都市計画道路	
区画道路	
歩行者専用道路	
公園	
住宅地	
復興公営住宅	
保育所用地	
再建済家屋	

1:2,000

3-4-40 釜大街 道線 (16)

2号公園 - 600㎡

3-3-11 石巻工業港管波神線 (20)

復興公営住宅 3,000㎡

保育所用地 3,100㎡

1-6-23B - 3080㎡

3.2.2. 門 廊 流 留 線 (38)

3.2.2. 門

