


土地利用計画図(本庁祝田) S=1/1000

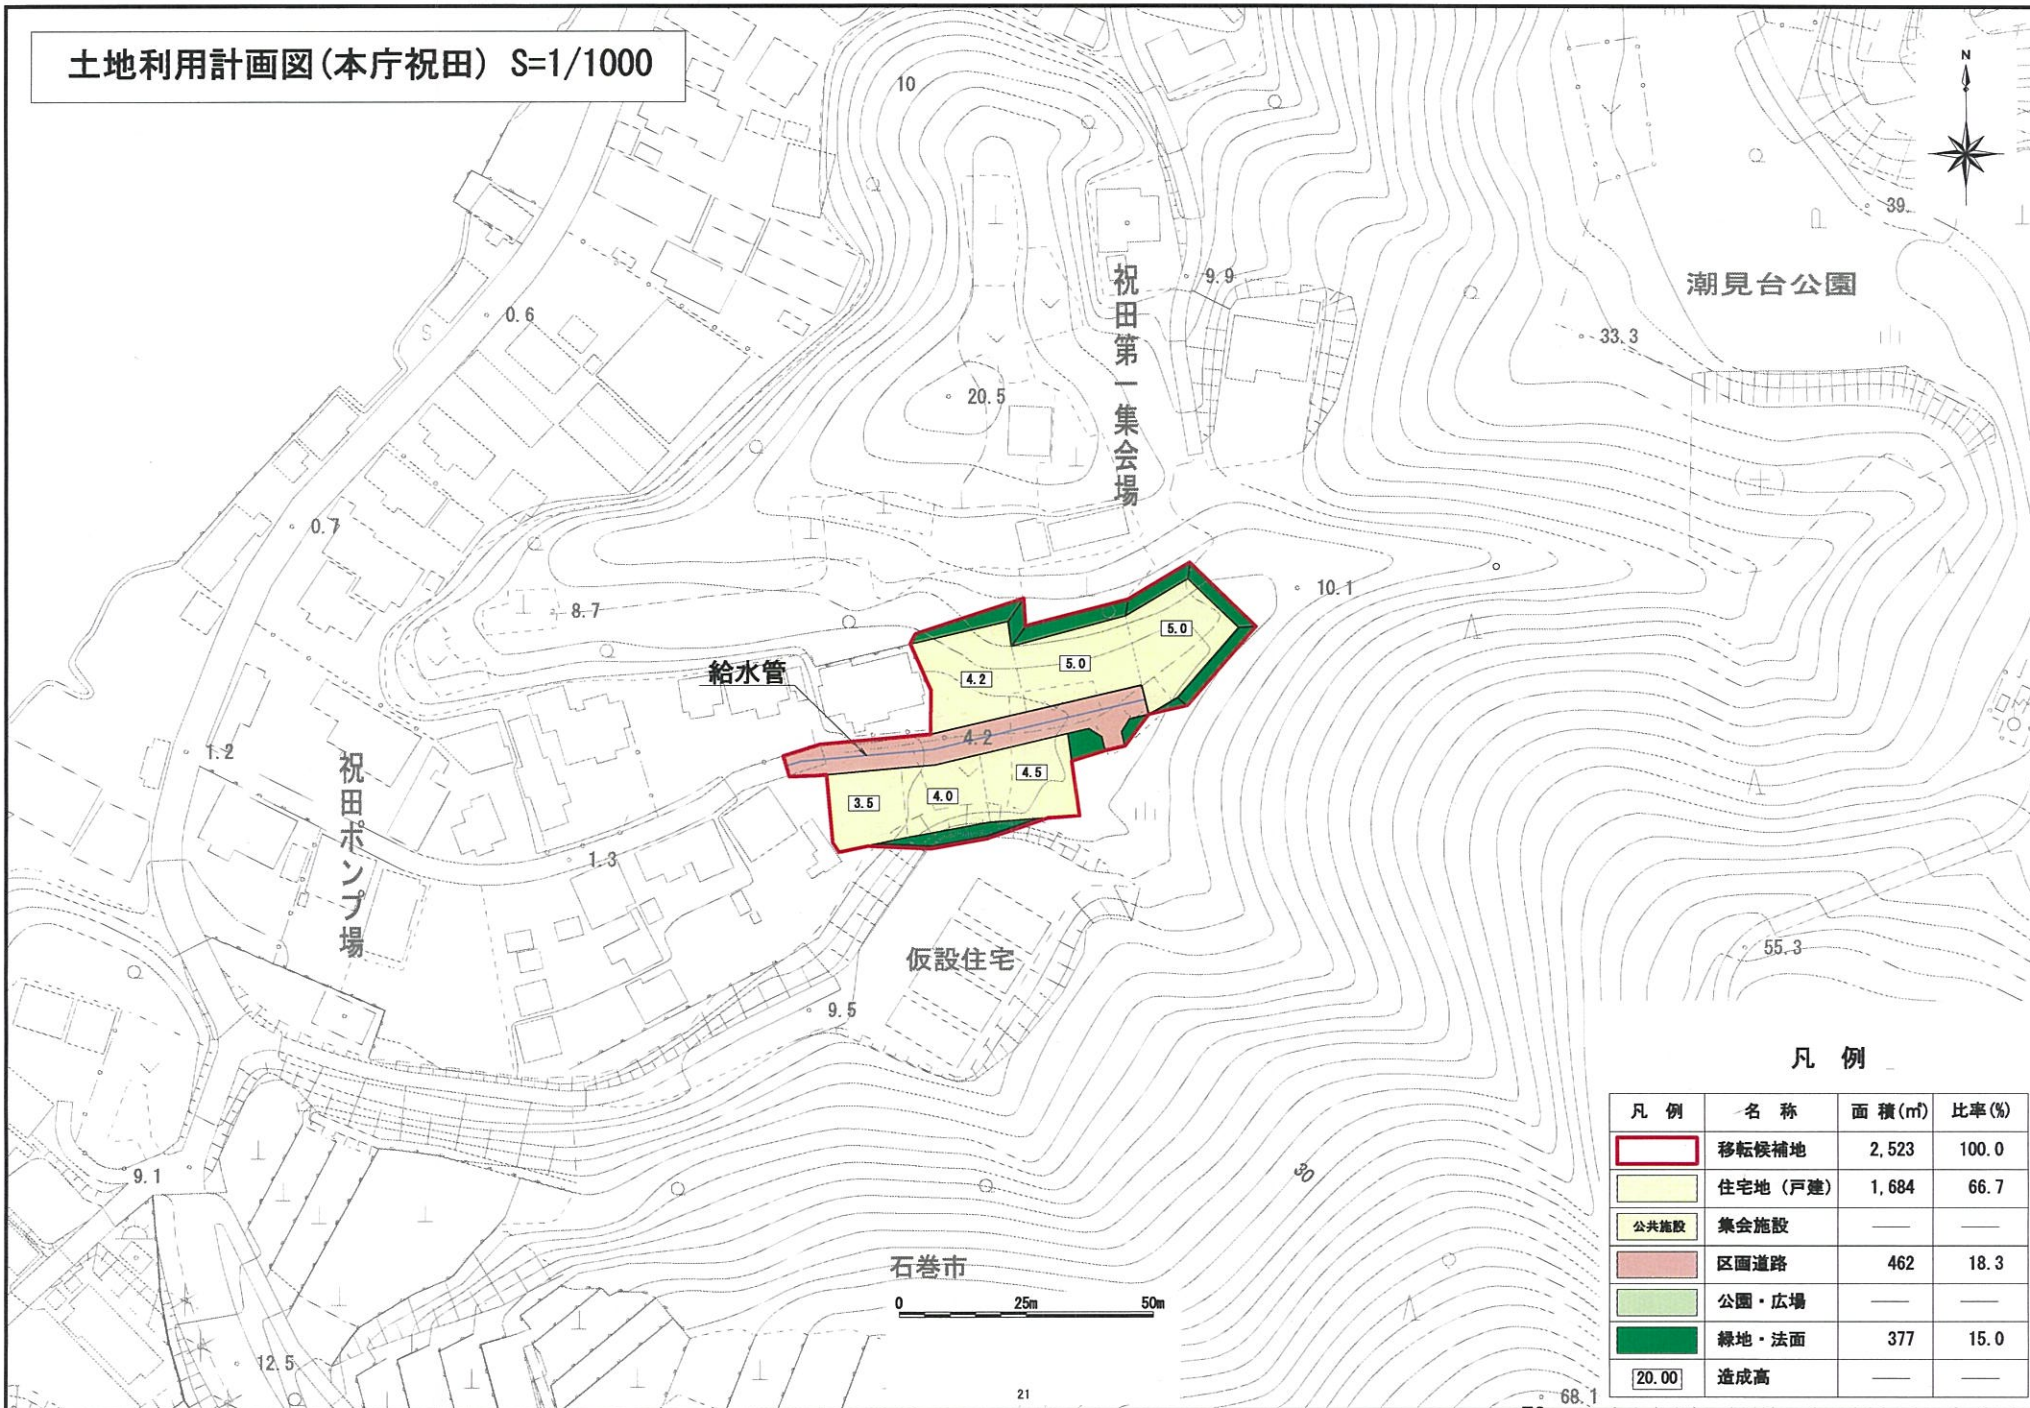


凡例

凡例	名称	面積(m ²)	比率(%)
	移転候補地	2,523	100.0
	住宅地(戸建)	1,684	66.7
	公共施設	集会施設	—
	区画道路	462	18.3
	公園・広場	—	—
	緑地・法面	377	15.0
20.00	造成高	—	—

石巻市




土地利用計画図(河北団地地区) S=1/2500

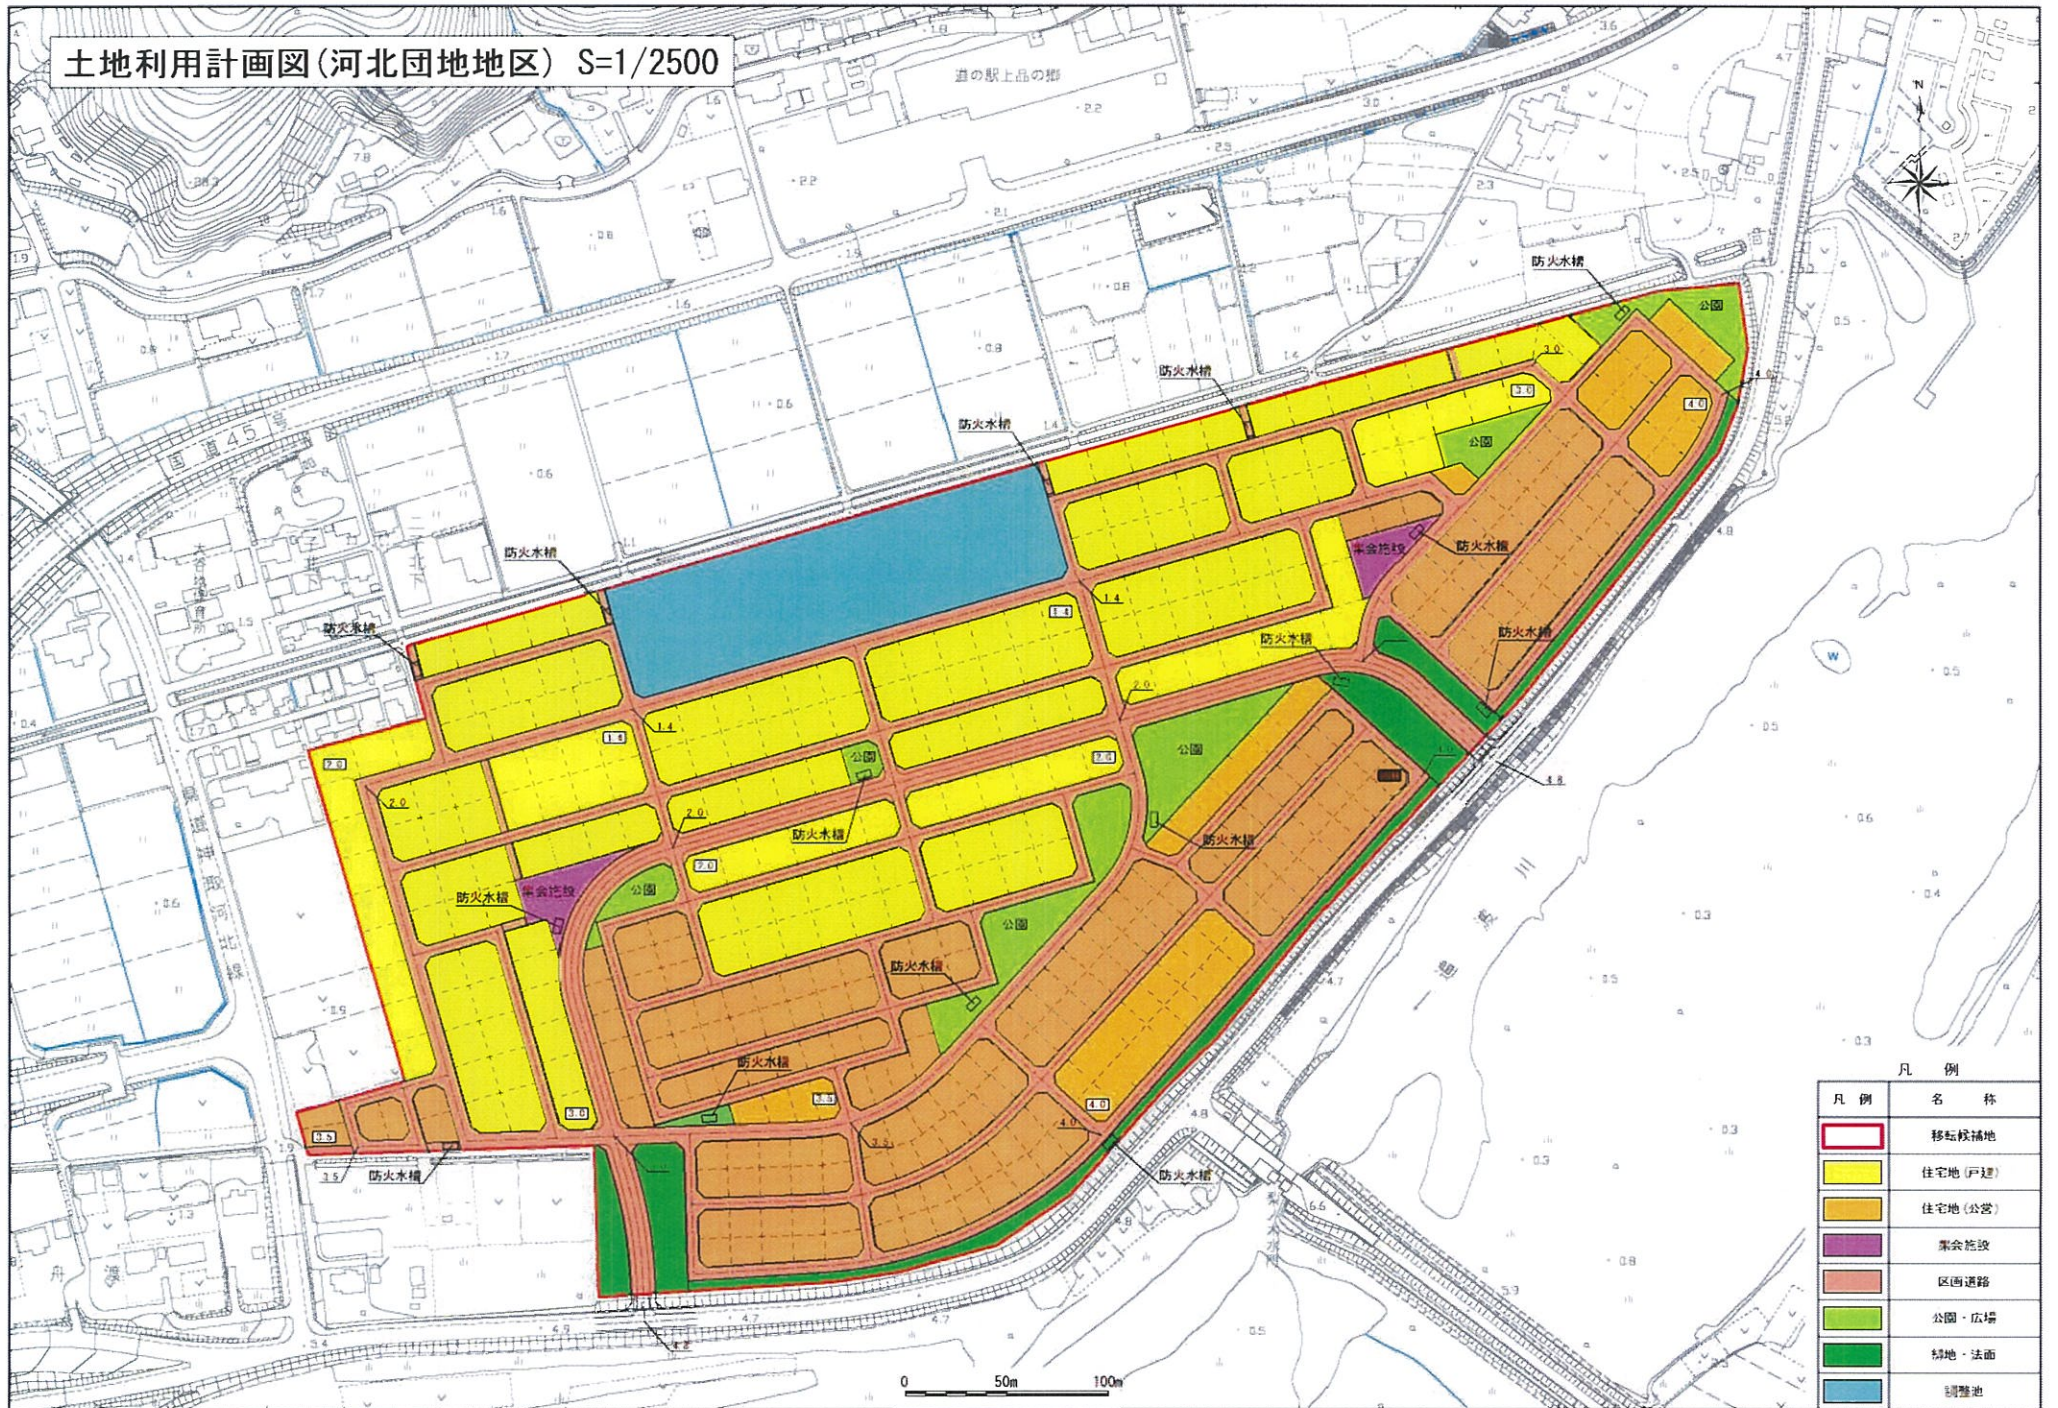

凡例


凡例	名称
	移転候補地
	住宅地(戸建)
	住宅地(公営)
	集会所施設
	区画道路
	公園・広場
	緑地・法面
	調整池

土地利用計画図(間垣団地地区) S=1/1000

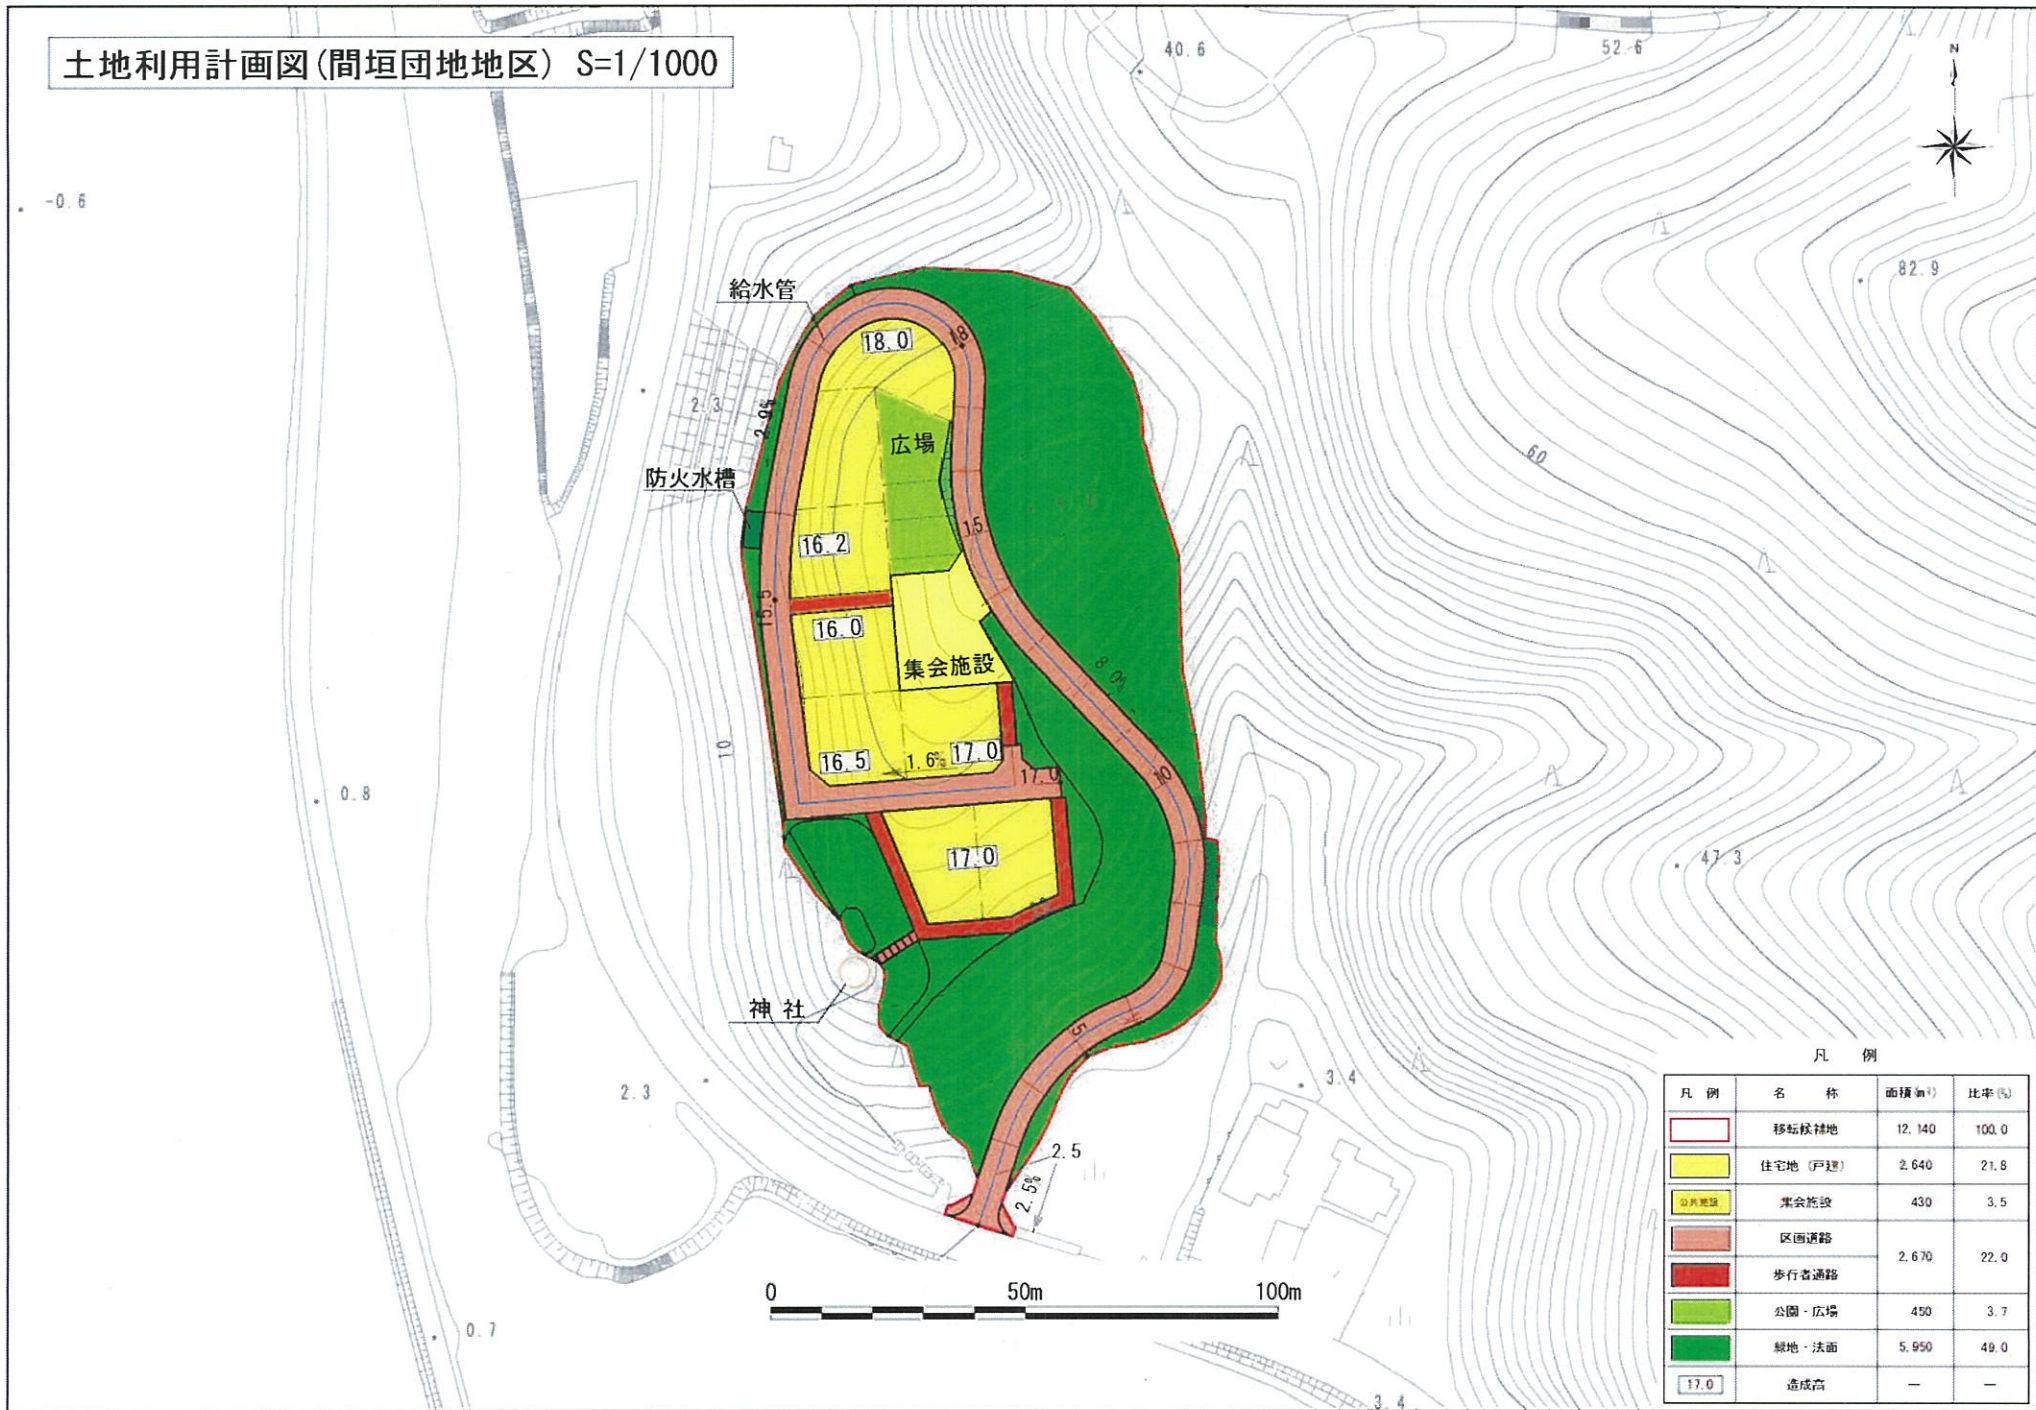

凡例

凡例	名称	面積(m ²)	比率(%)
	移転候補地	12,140	100.0
	住宅地(戸建)	2,640	21.8
	集会施設	430	3.5
	区画道路	2,670	22.0
	公園・広場	450	3.7
	緑地・法面	5,950	49.0
	造成高	—	—

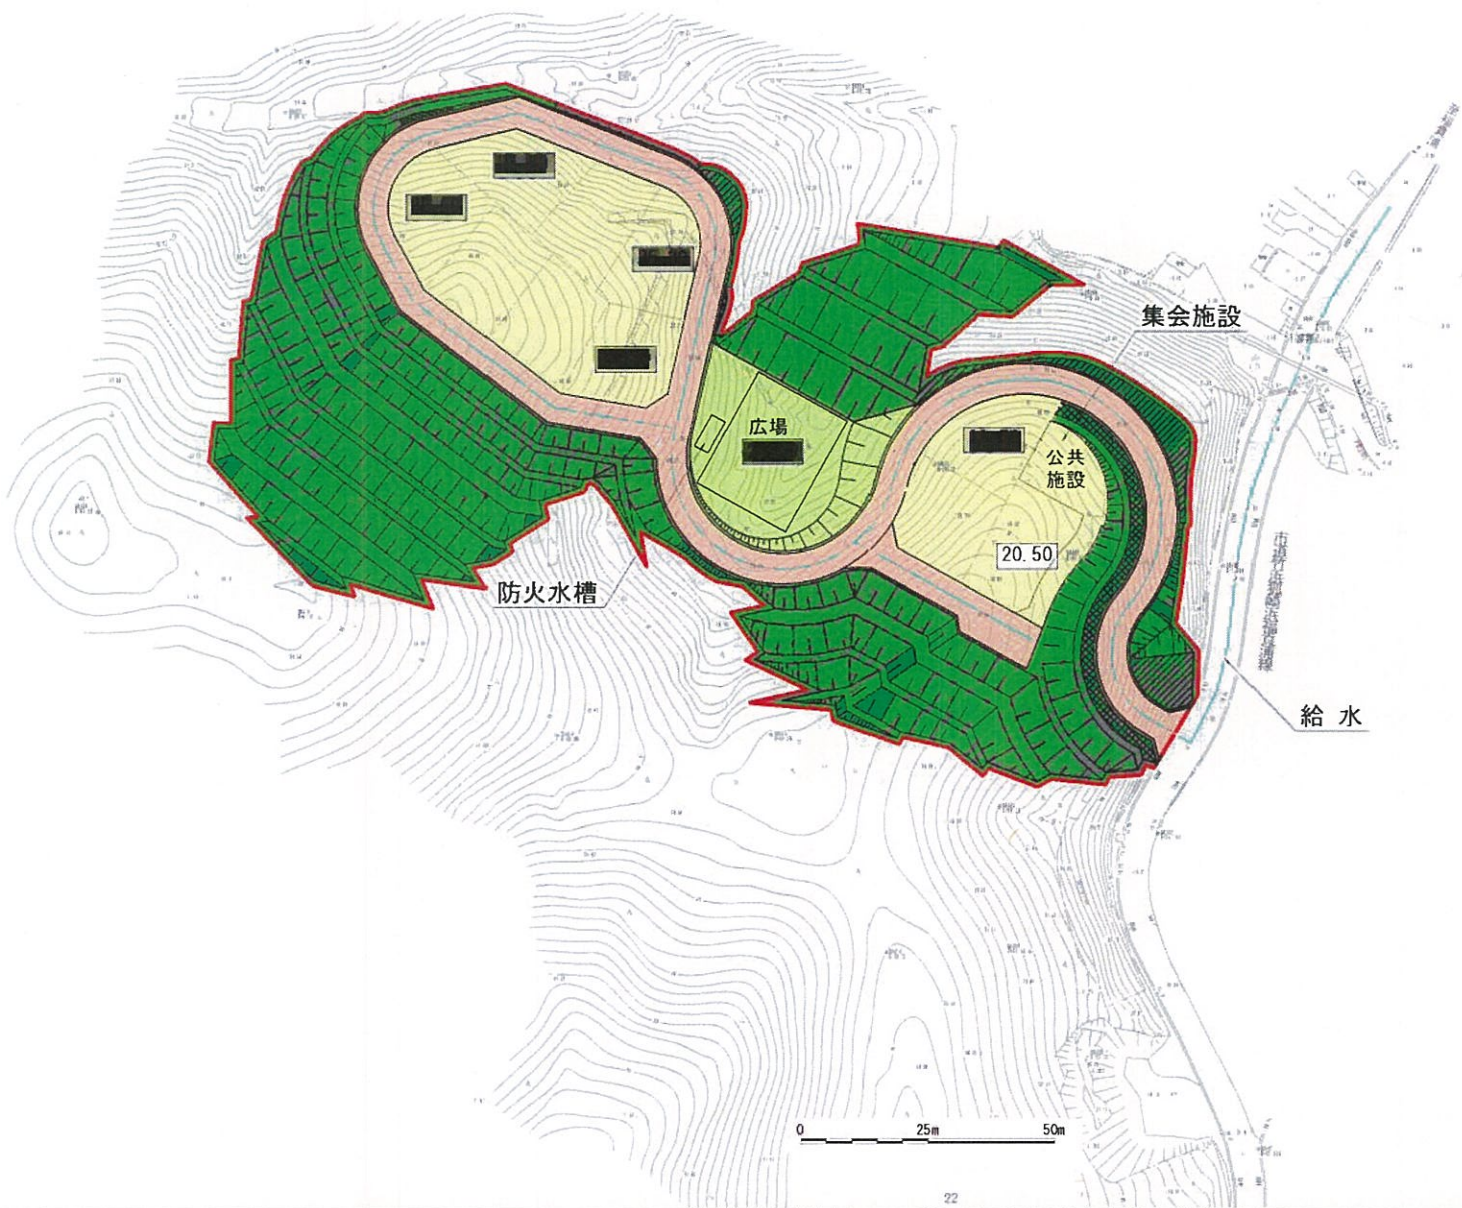


凡例

凡例	名称	面積(m ²)	比率(%)
	移転候補地	15,972	100.0
	住宅地(戸建)	3,300	20.7
	住宅地(公営)	0	0.0
	集会施設	245	1.5
	区画道路	2,672	16.7
	公園・広場	1,120	7.0
	緑地・法面	8,635	54.1
	造成高	—	—

0 25m 50m

土地利用計画図(牡鹿大谷川浜) S=1/2500

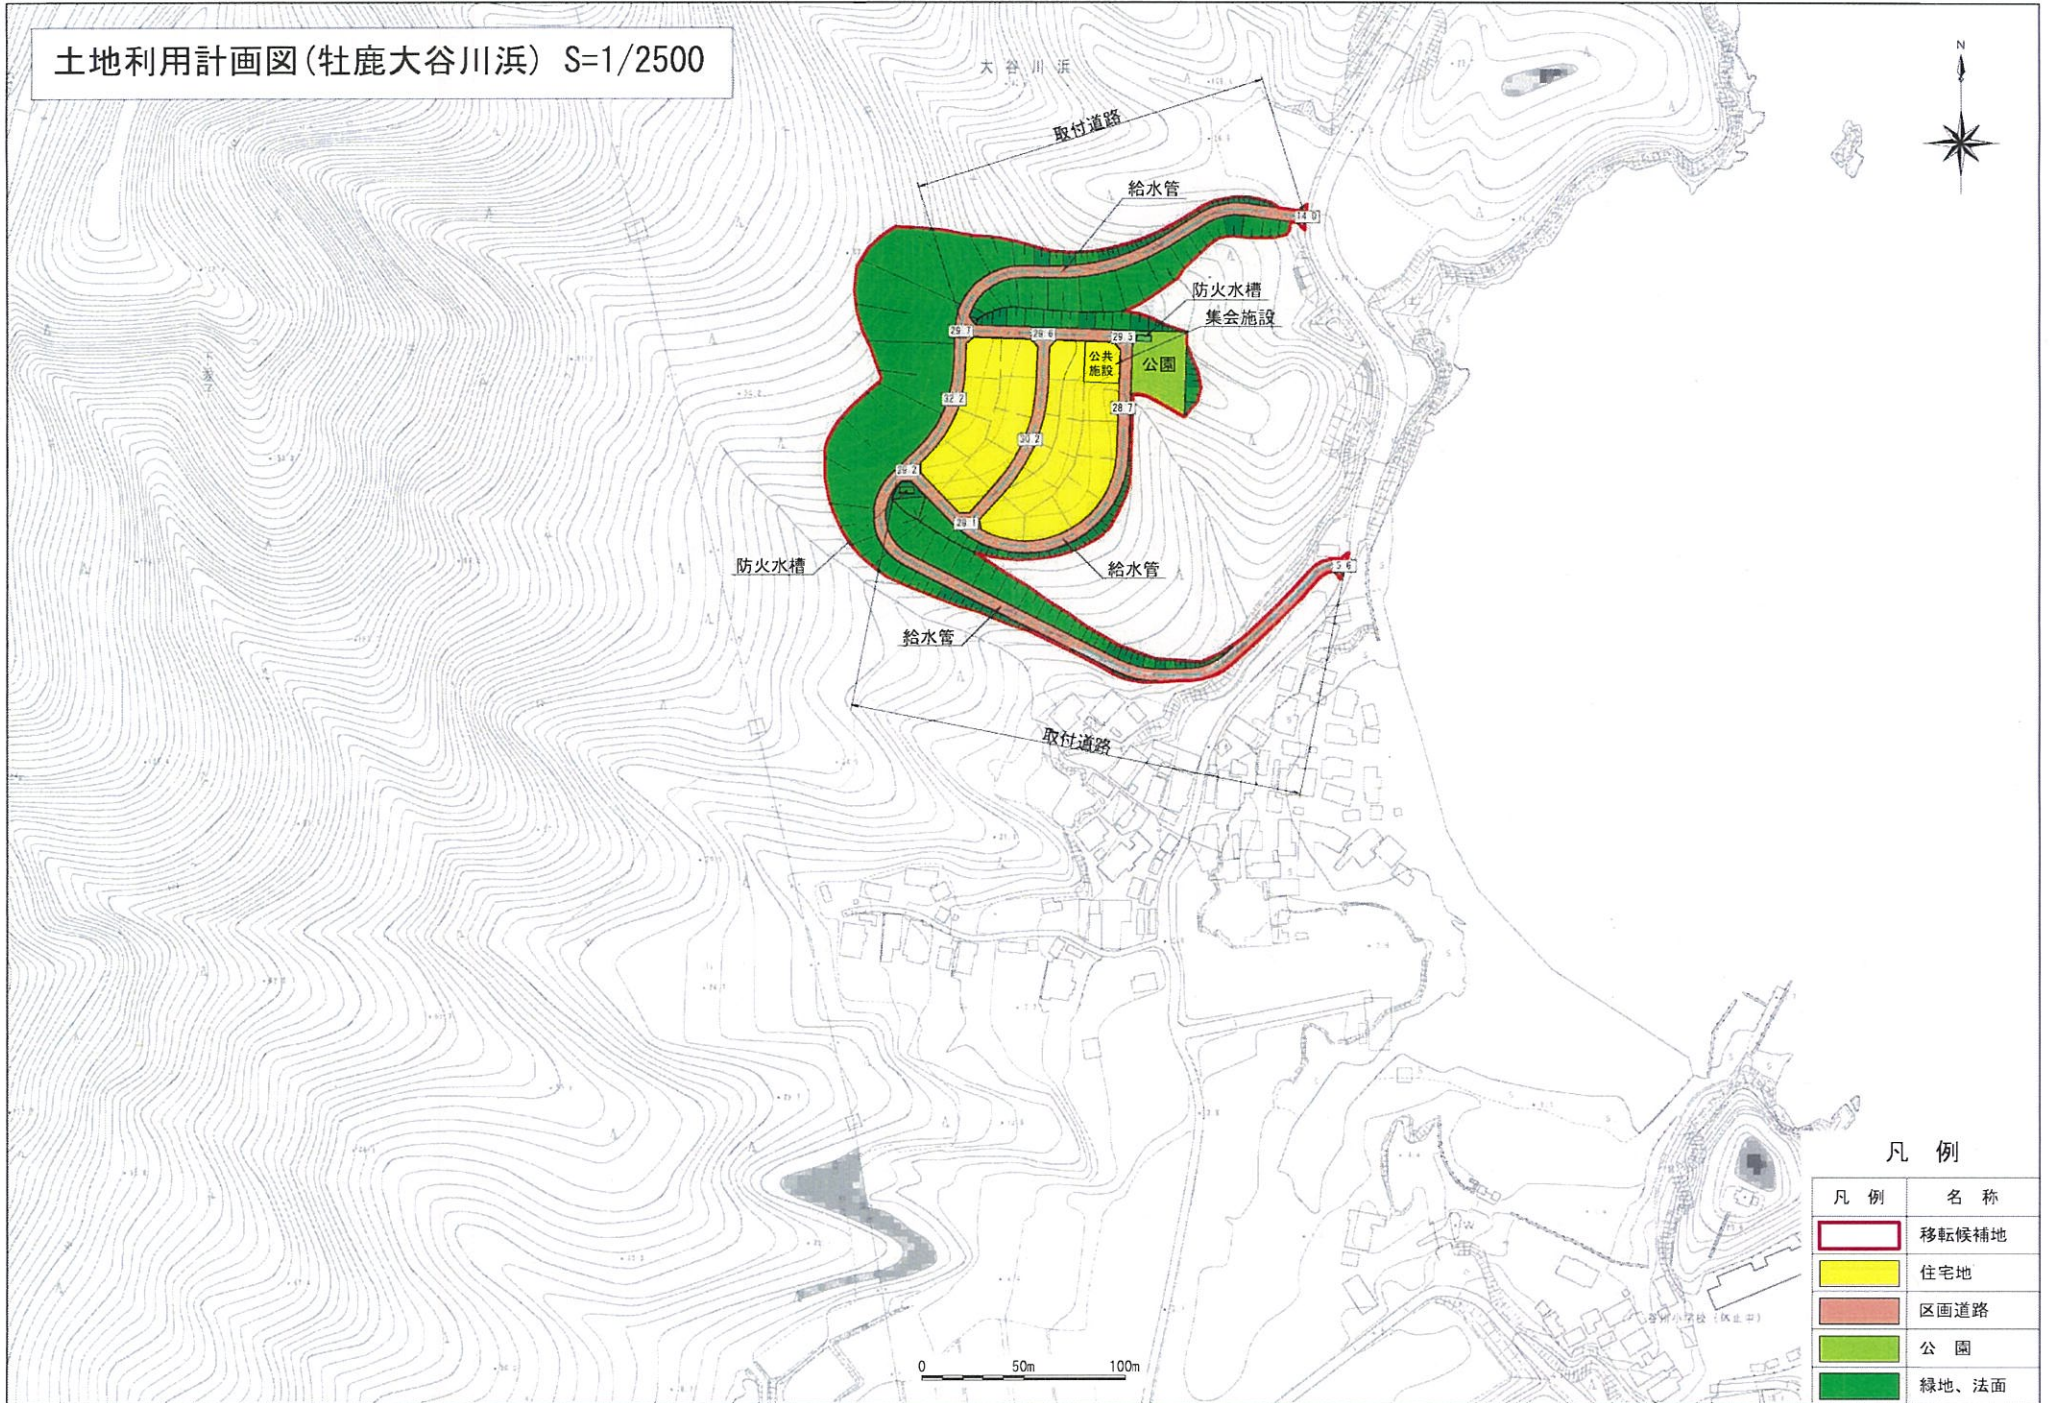

凡例

凡例	名称
	移転候補地
	住宅地
	区画道路
	公園
	緑地、法面




凡例

凡例	名称	面積(m ²)	比率(%)
	移転候補地	5,014	100.0
	住宅地(戸建)	1,420	28.3
	公共施設	214	4.3
	区画道路	1,658	33.1
	公園・広場	218	4.3
	緑地・法面	1,504	30.0
	造成高	—	—

土地利用計画圖 2/2(牡鹿鮫浦) S=1/1000

変更後

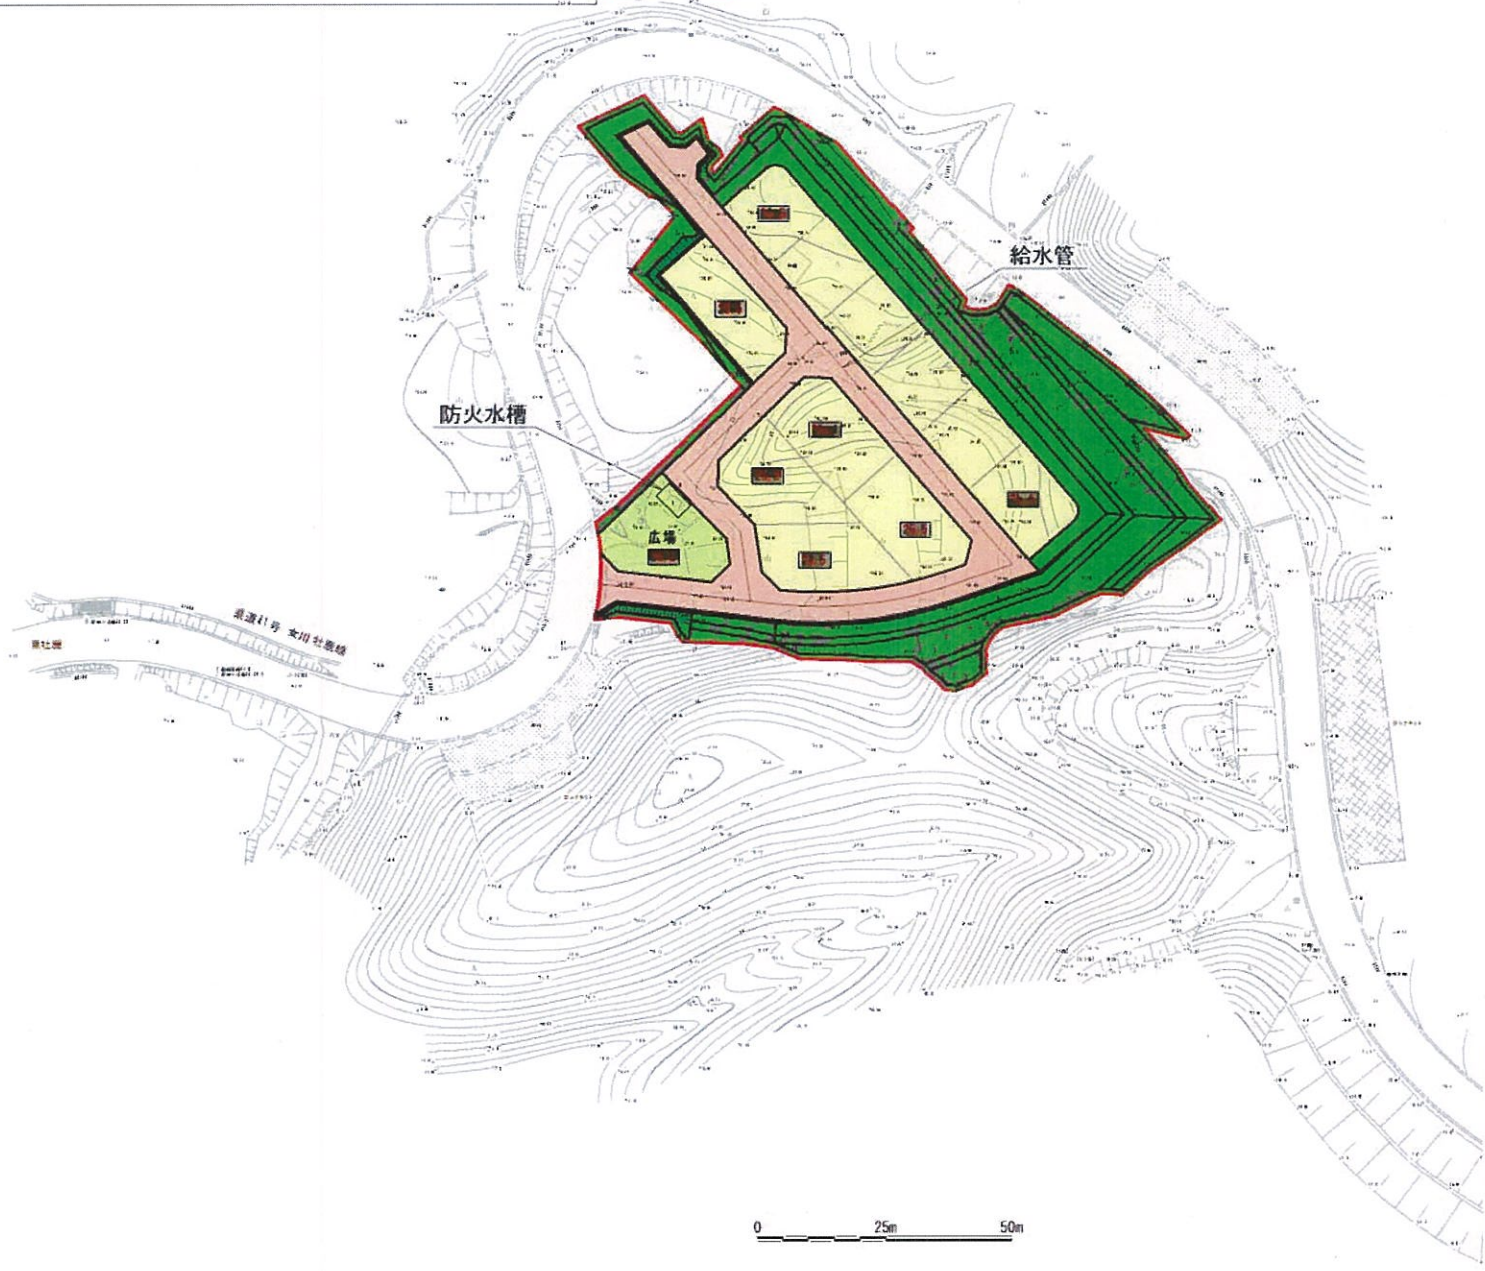


凡例

凡例	名称	面積(m ²)	比率(%)
	移転候補地	8,319	100.0
	住宅地(戸建)	2,982	35.8
	公共施設	—	—
	区画道路	1,624	19.5
	公園・広場	349	4.2
	緑地・法面	3,364	40.5
	造成高	—	—




土地利用計画 1/2 (牡鹿前網浜) S=1/1000

変更後

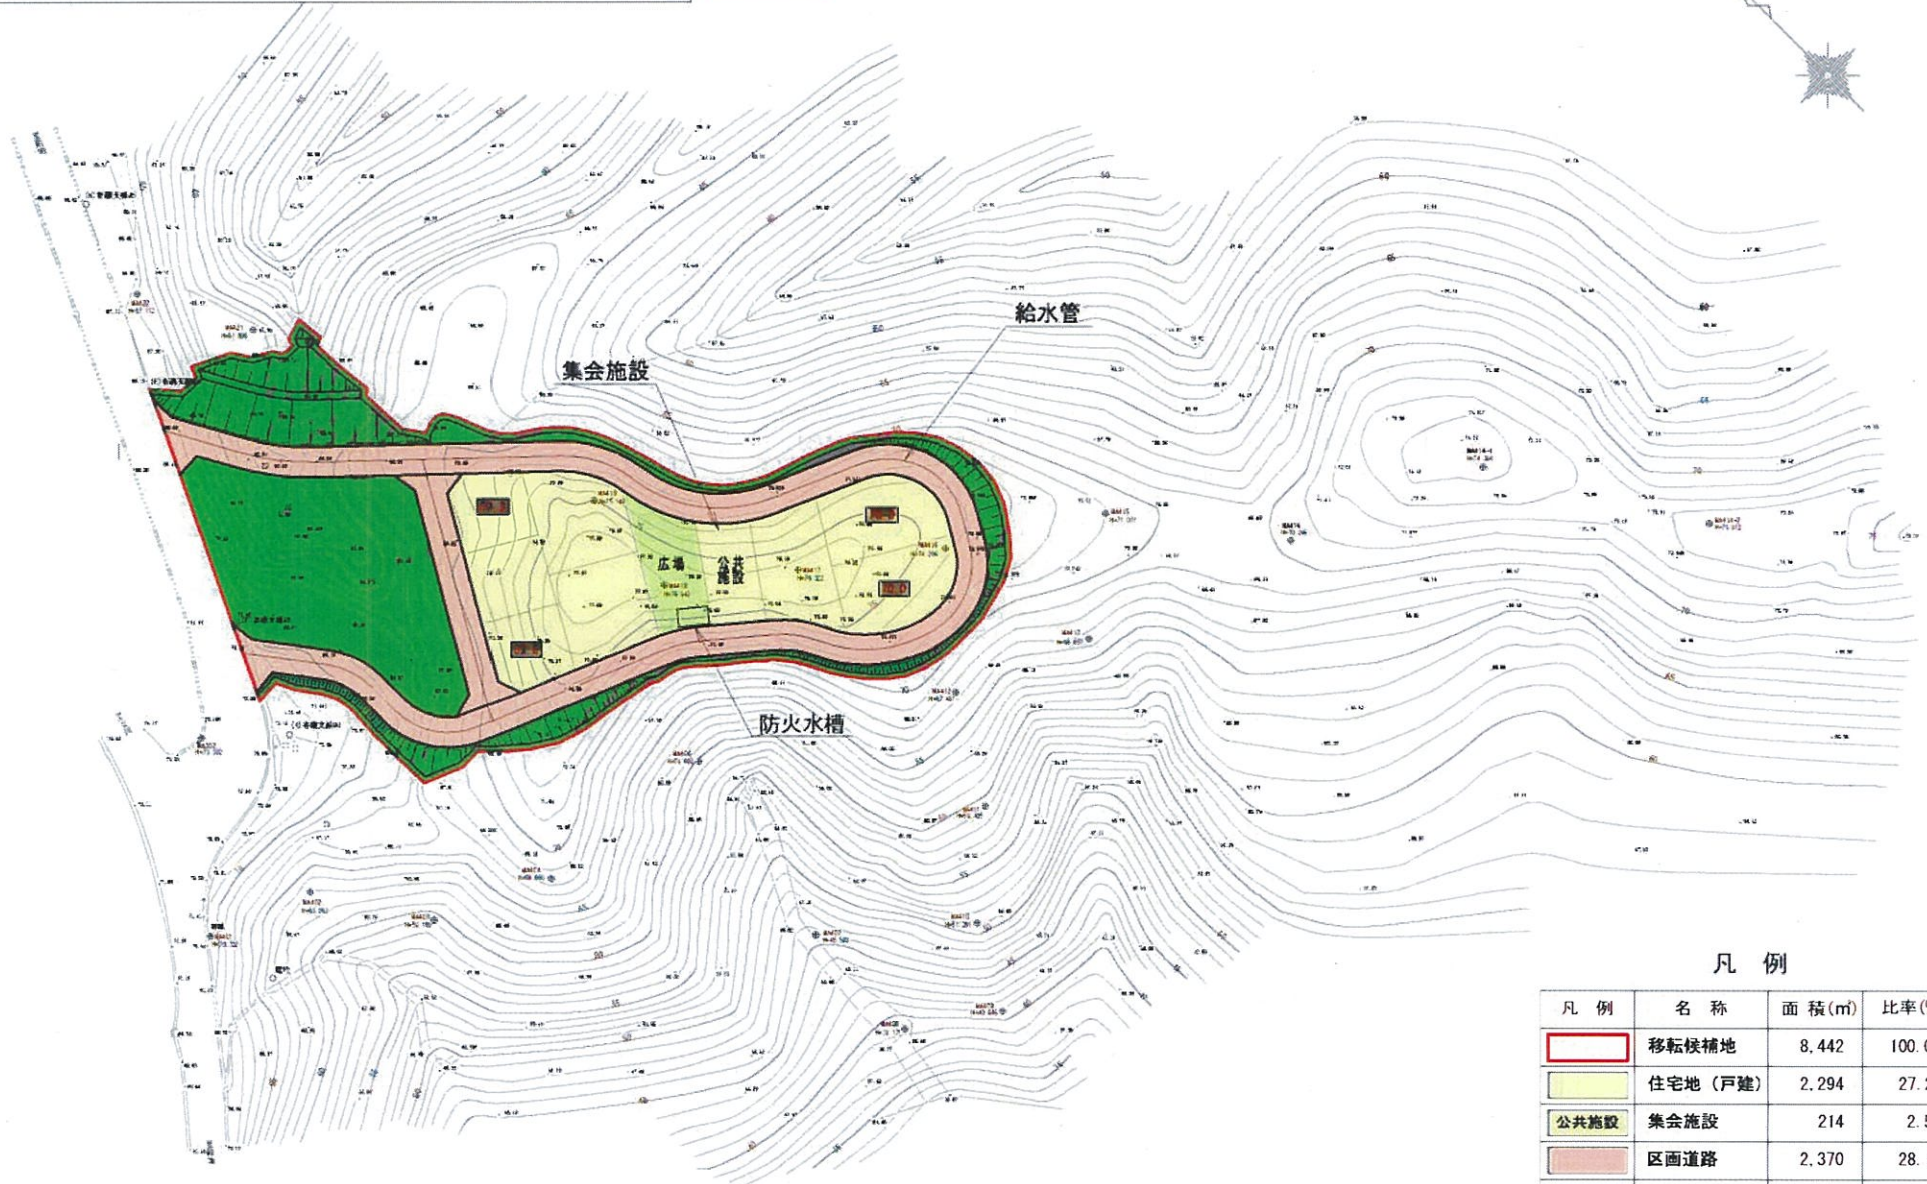

凡例


凡例	名称	面積(m ²)	比率(%)
	移転候補地	8,442	100.0
	住宅地(戸建)	2,294	27.2
	集会施設	214	2.5
	区画道路	2,370	28.1
	公園・広場	282	3.3
	緑地・法面	3,282	38.9
	造成高	—	—

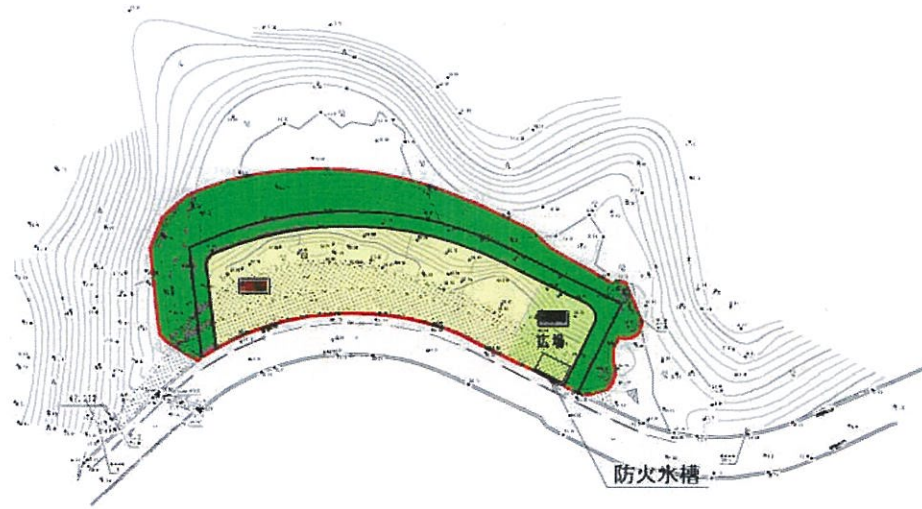

凡例

凡例	名称	面積(m ²)	比率(%)
	移転候補地	2,577	100.0
	住宅地(戸建)	1,089	42.3
	公共施設	—	—
	区画道路	—	—
	公園・広場	215	8.3
	緑地・法面	1,273	49.4
	造成高	—	—

土地利用計画図(牡鹿寄磯浜) S=1/2500

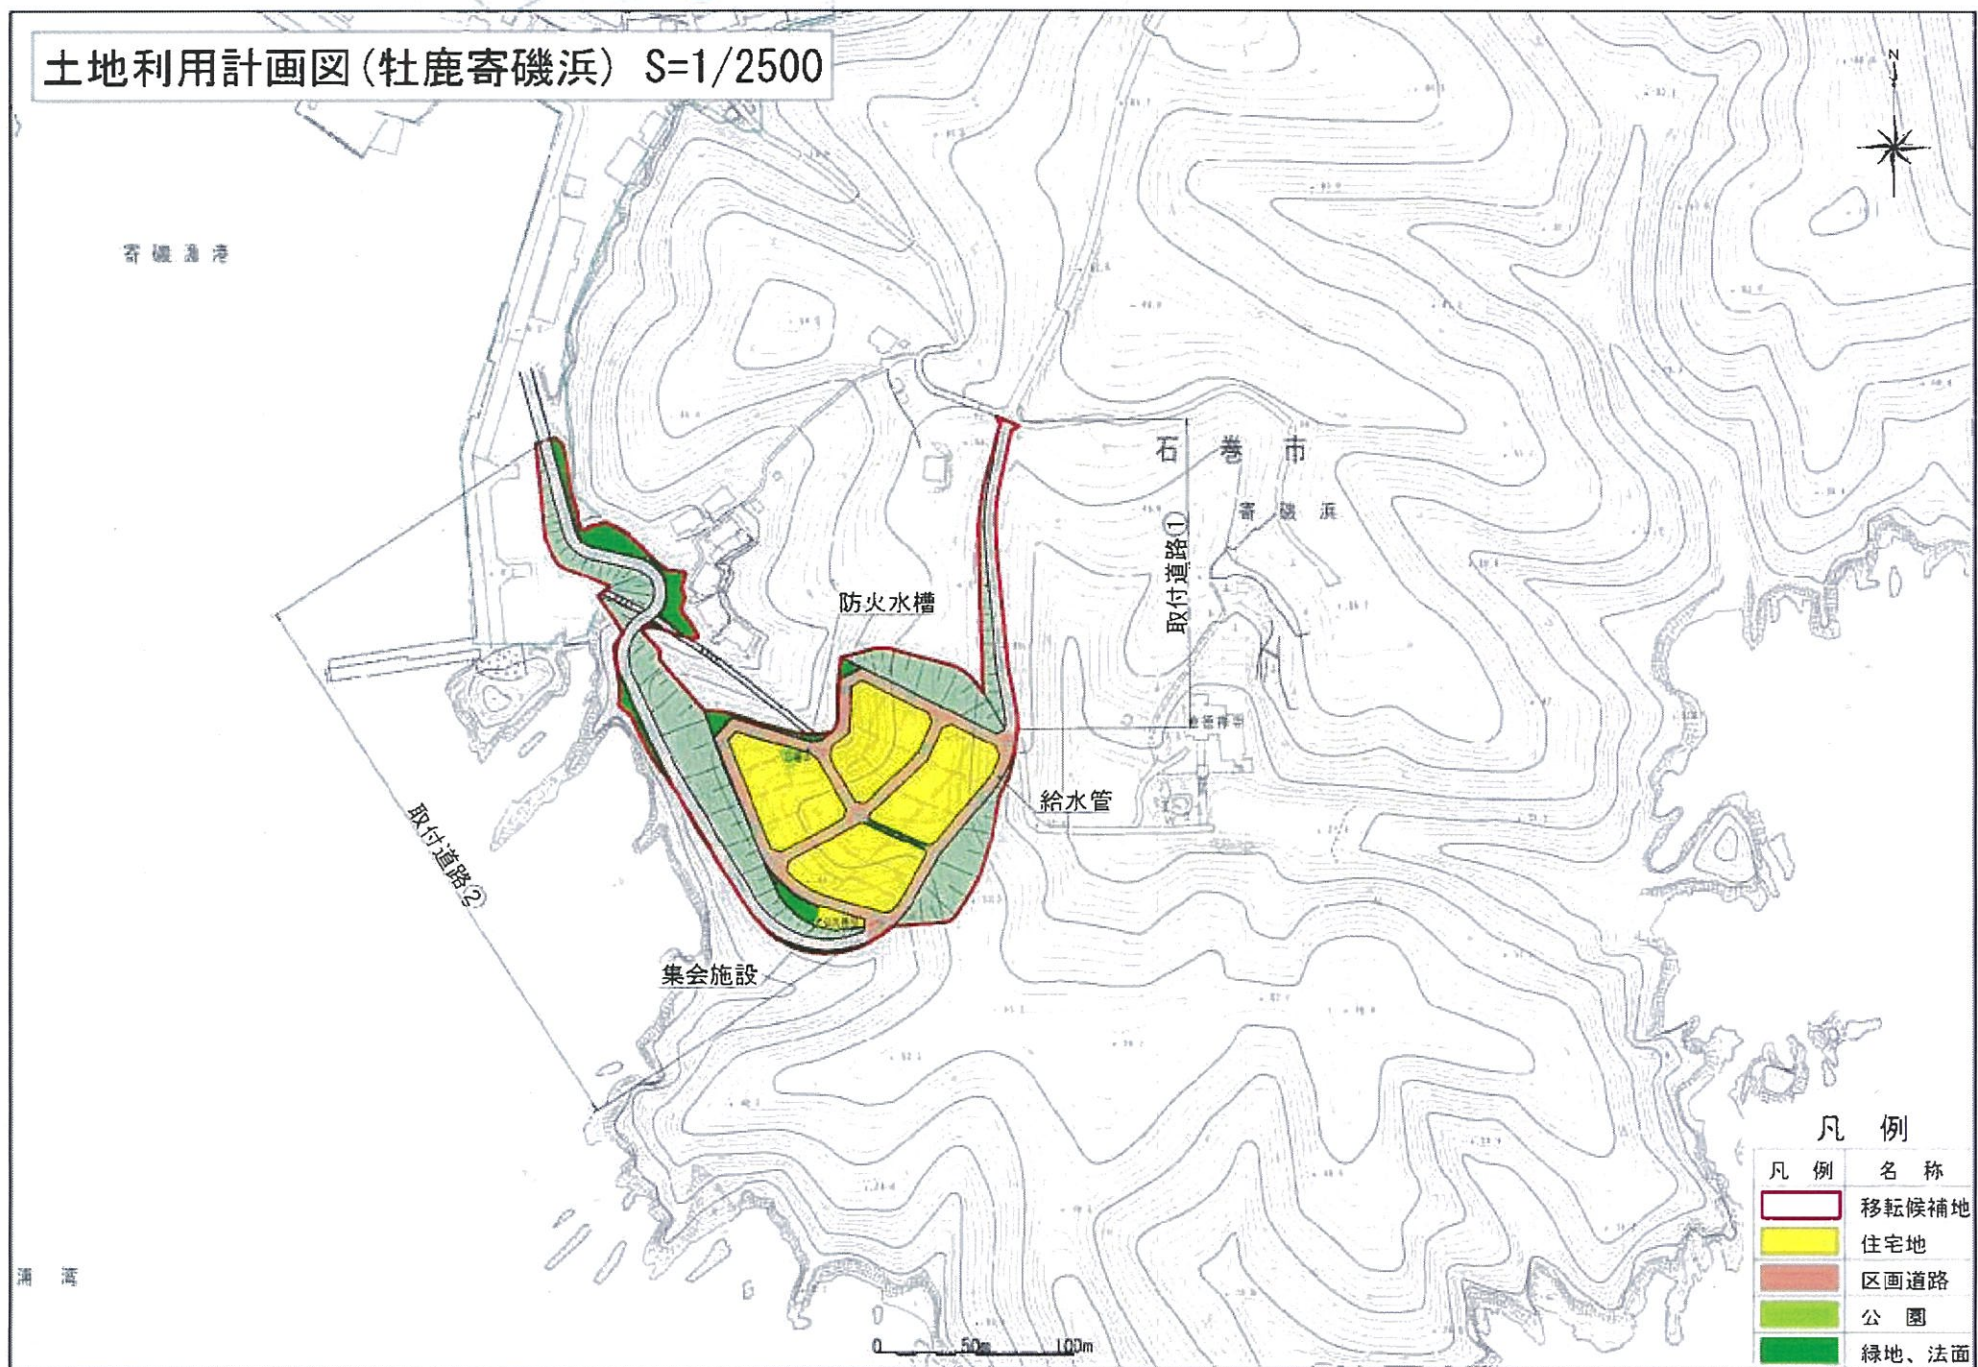


凡例

凡例	名称
	移転候補地
	住宅地
	区画道路
	公園
	緑地、法面


小指地区

大指地区

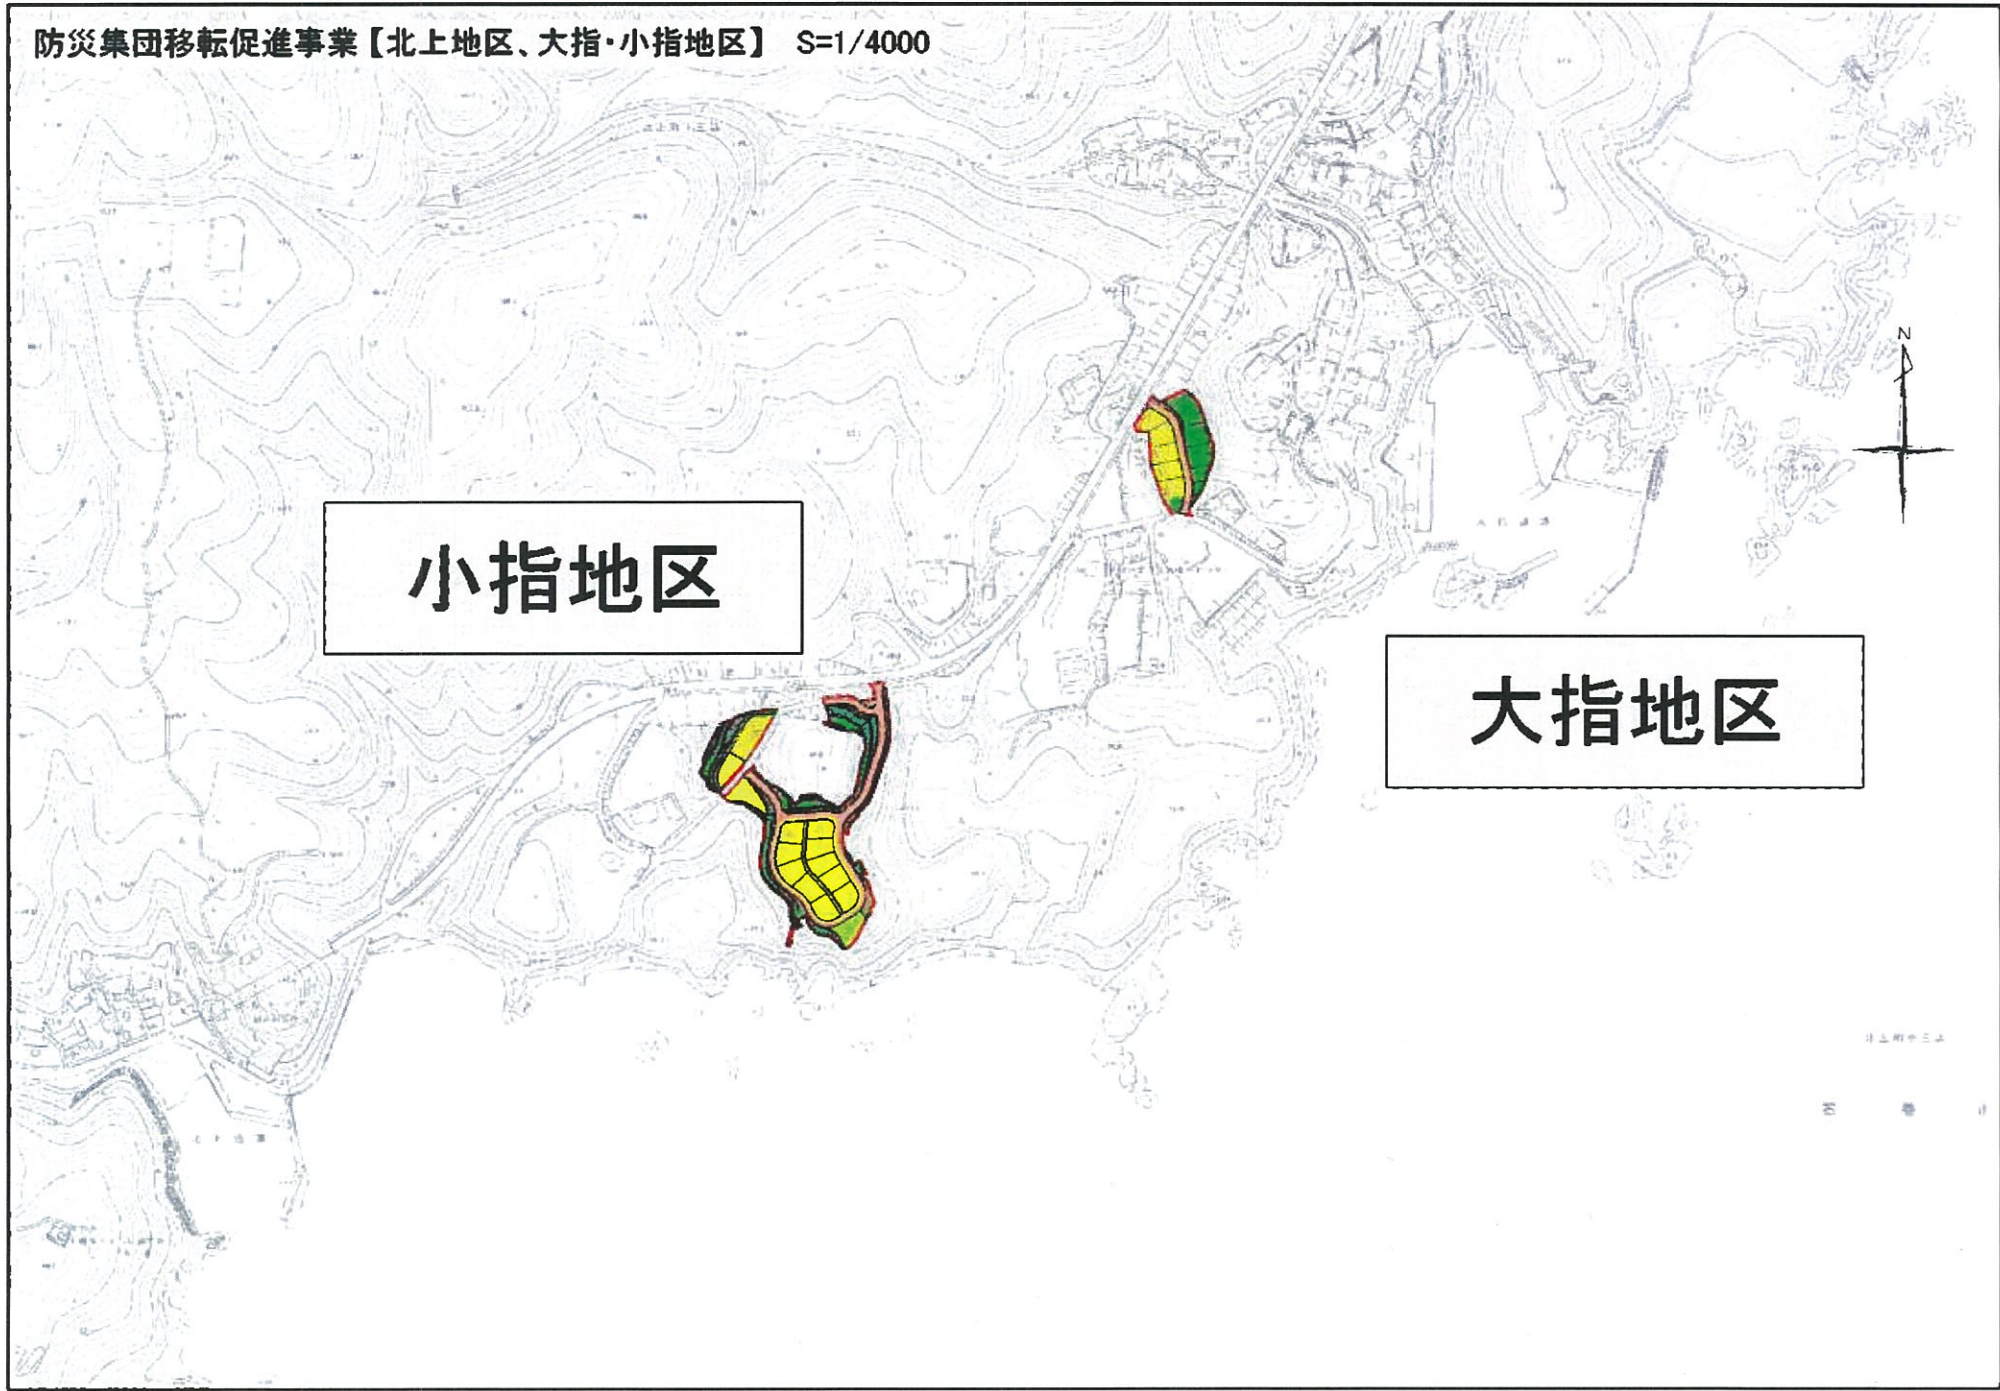

土地利用計画図(北上小室) S=1/1000

変更後

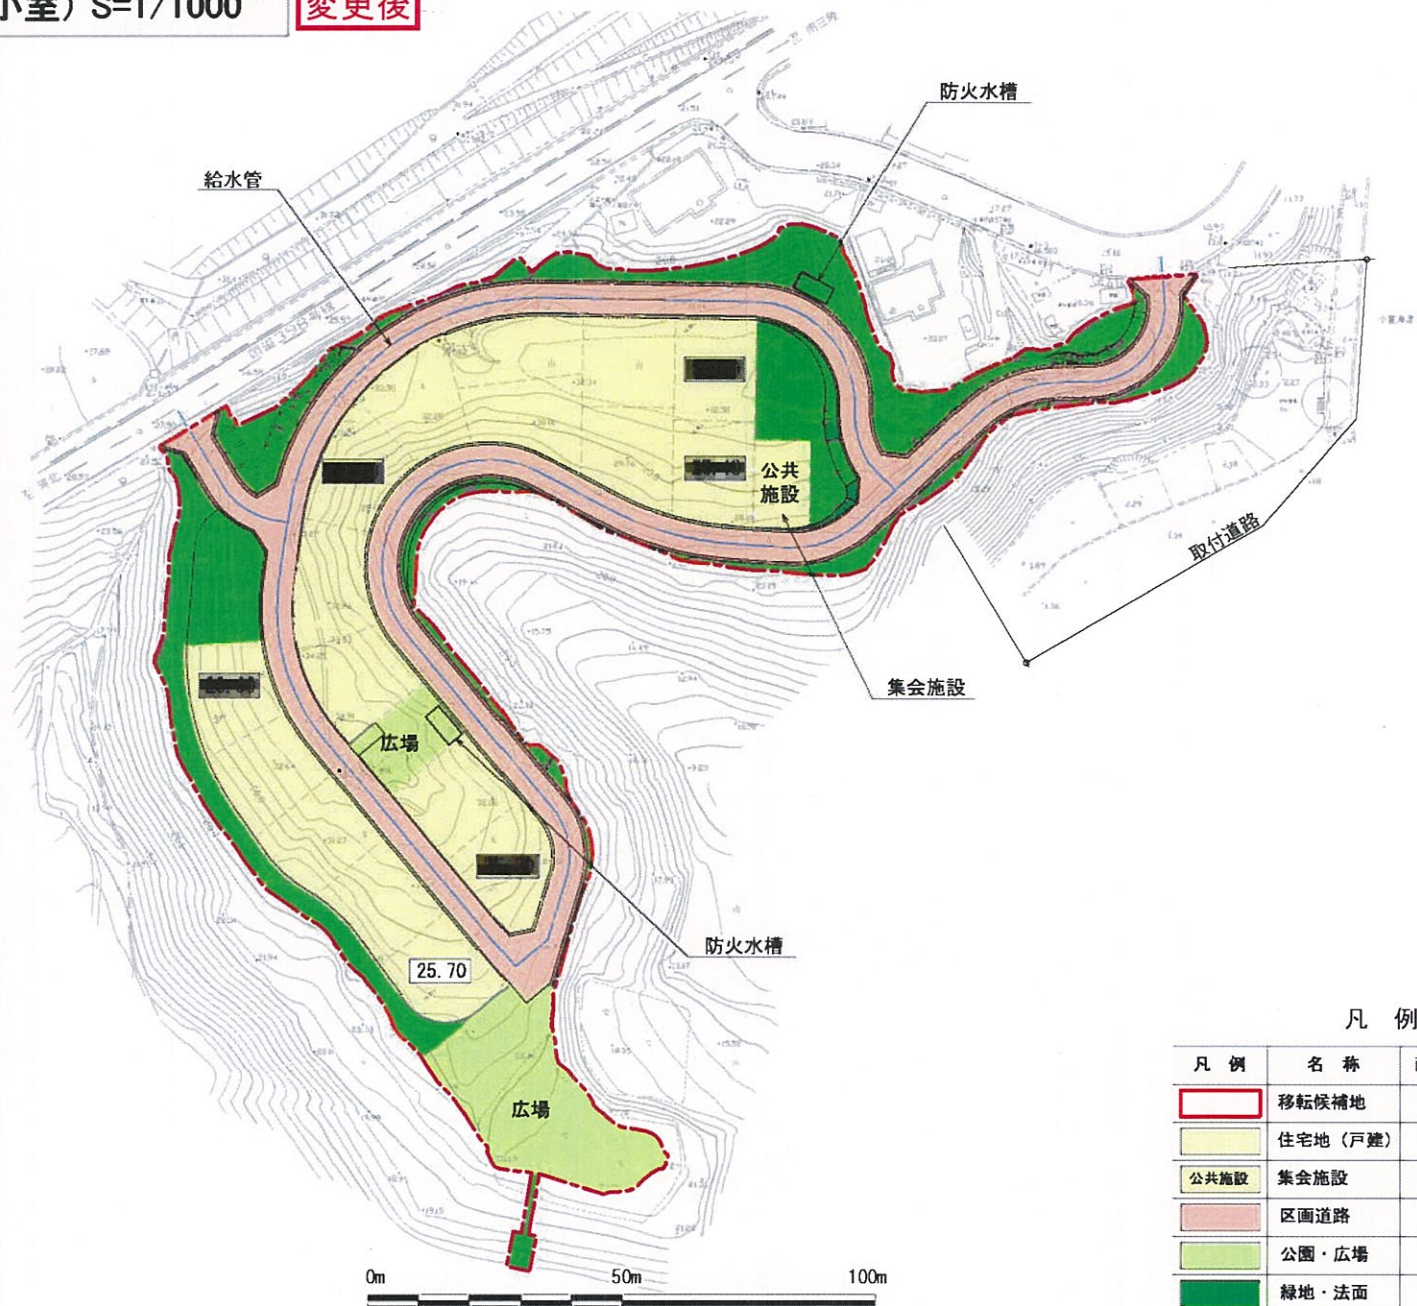

凡例

凡例	名称	面積(m ²)	比率(%)
	移転候補地	14,067	100.0
	住宅地(戸建)	5,610	39.9
	公共施設	200	1.4
	区画道路	3,516	25.0
	公園・広場	1,221	8.7
	緑地・法面	3,520	25.0
	造成高	—	—

防災集団移転促進事業 計画図(北上) A3 S=1/4000
にっこり団地地区

